

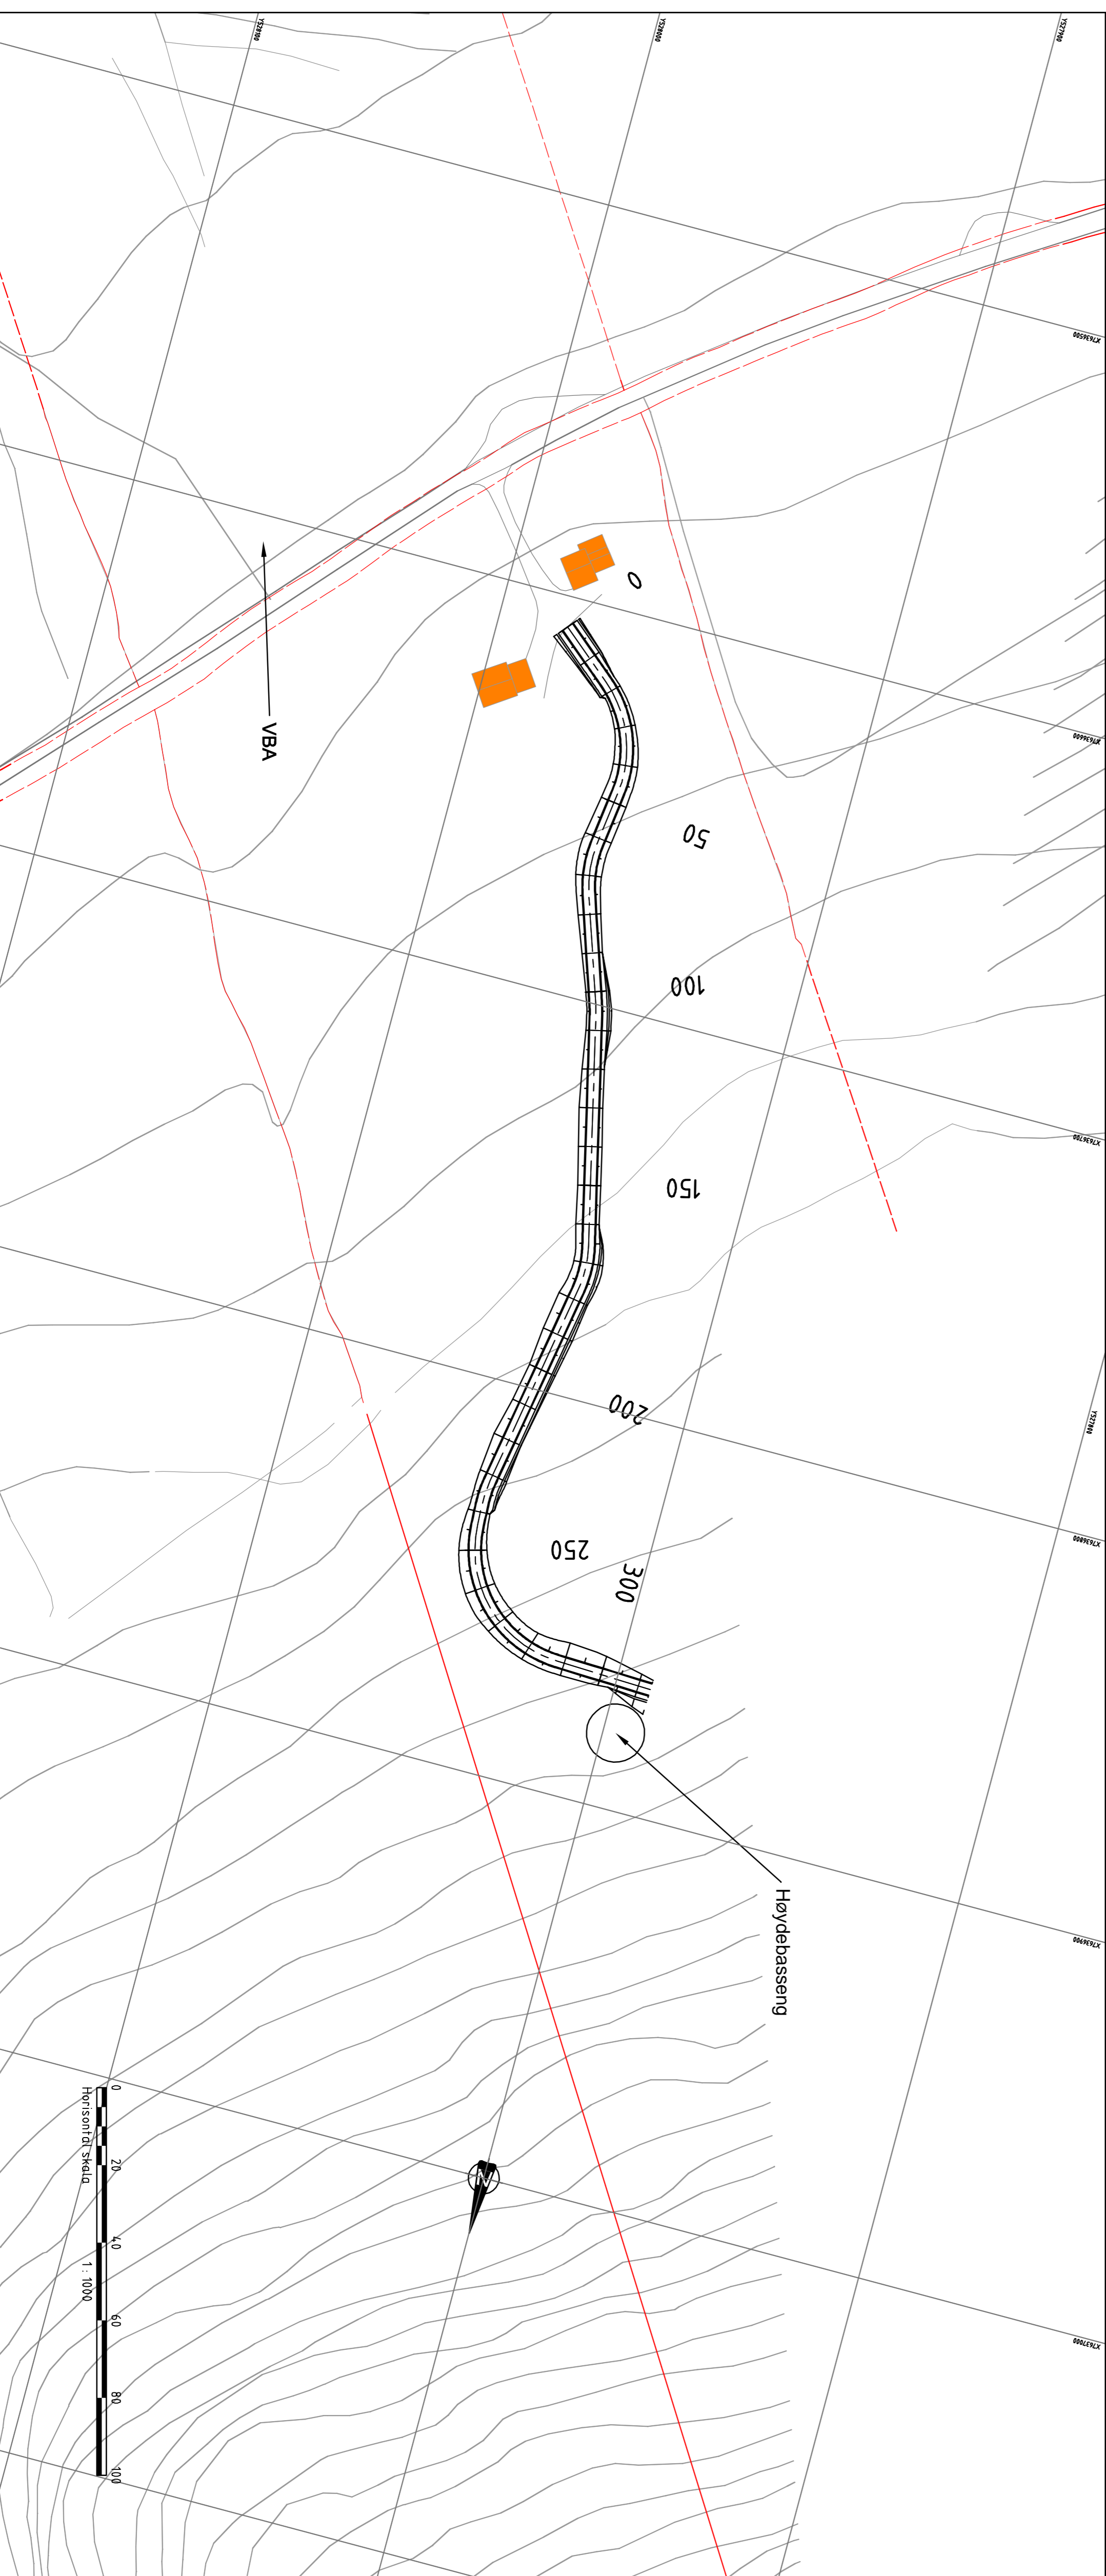



MERKNADER:
HENVISNING:

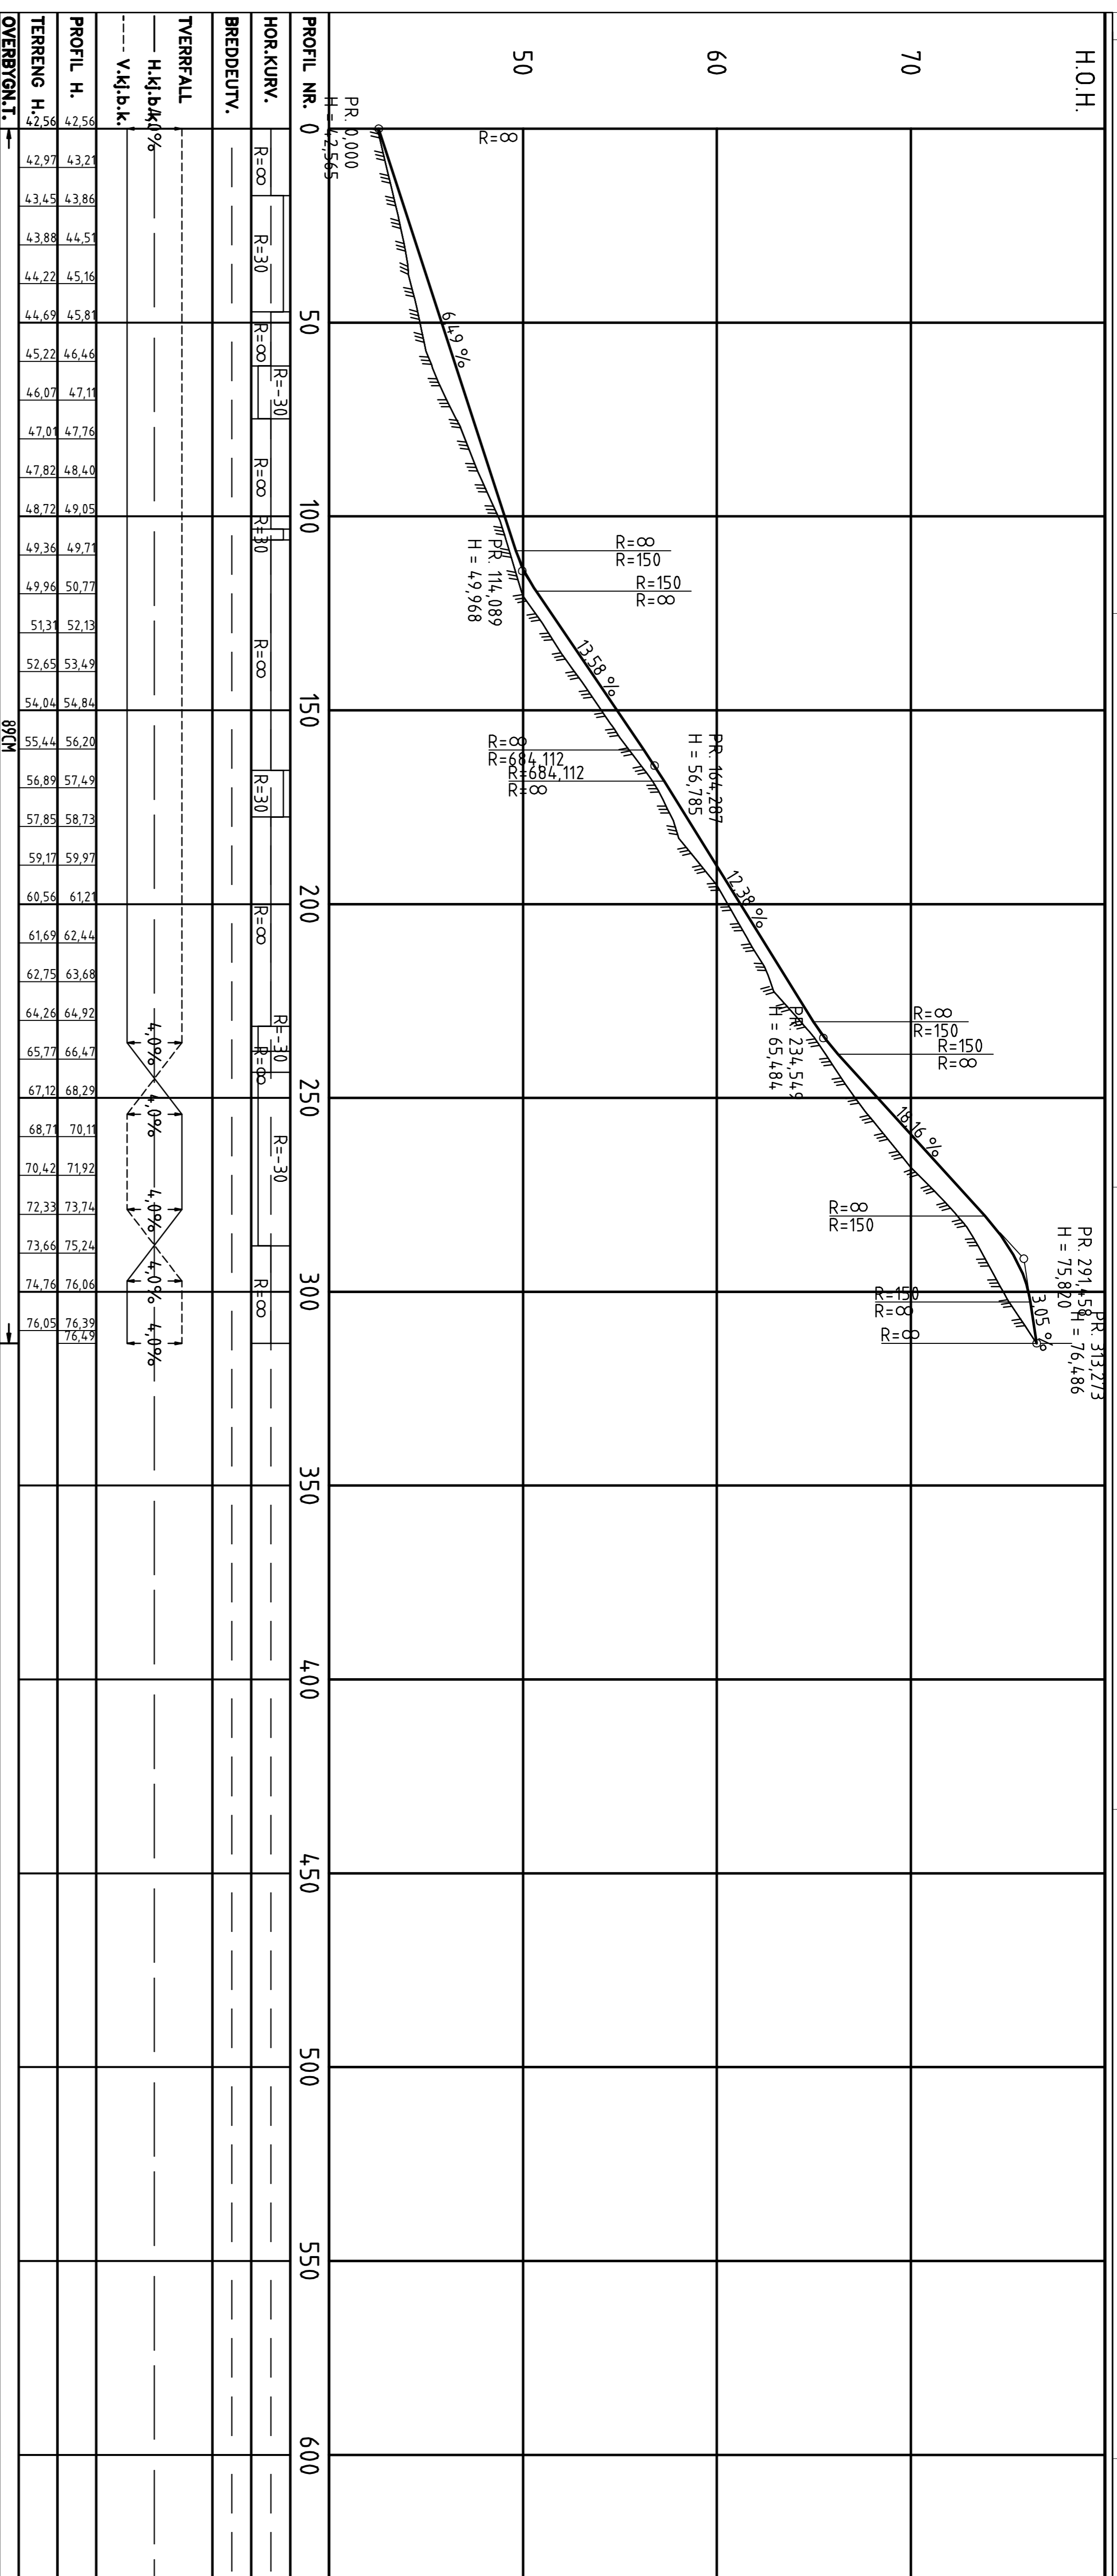

TVERRPROFIL VEG TIL HØYDEBASSENG
MÅLESTOKK 1:100

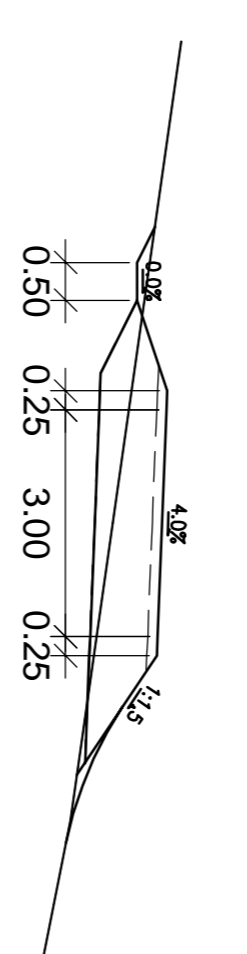

OVERBYGNING VEG TIL HØYDEBASSENG
MÅLESTOKK 1:50

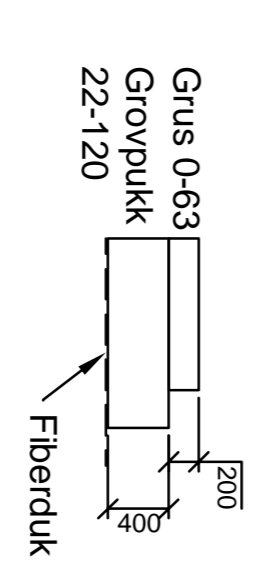

Rev.	Utt.	Kont.	Dato
1	1	1	
Oppdragsgiver			
Andøy kommune			
Prosjektleder			
NOLOFA NOVIKAR			
Dato			
26.10.2018\NODAAU			
Tittel			
Hinnøya vannforsyning			
Målestokk			
1:1000/1:200			
Format			
A1			
Sweco oppdragsgiver			
57175001			
Sweco oppdragsleder			
Rune Skog			
Sweco tegner			
Andustegning			
100			
B			
00			