


**KOMMENTARER**  
Kunstsgressflate 105x63m.  
Planlagt spilleflate er 95x55 m.

**HENVISNINGER**  
VK\_01 - Oversiktsplan  
VK\_02 - Høydeplan  
VK\_03 - Ledningsplan  
VK\_04 - Stikningsplan  
VK\_05 - Belysningsplan  
VK\_06 - Gjerdplan  
VK\_07 - Markeringsplan

**TEGNFORKLARING**

- Kunstsgressflate
- Asfalt adkomst
- Ringmur i betong, h= 20cm
- Flettverksgjerde h 2m + ballfangernett 3m
- Flettverksgjerde h= 2,0m
- Port, låsbar, åpning til utsiden
- Lysmast forballbane, nedlegbar, h 15 m
- Lyspunkt Skatebane
- Eks. lysmast fjernes
- Rist, granulatopsamling og sil
- Sykkelparkering
- Eks. trær

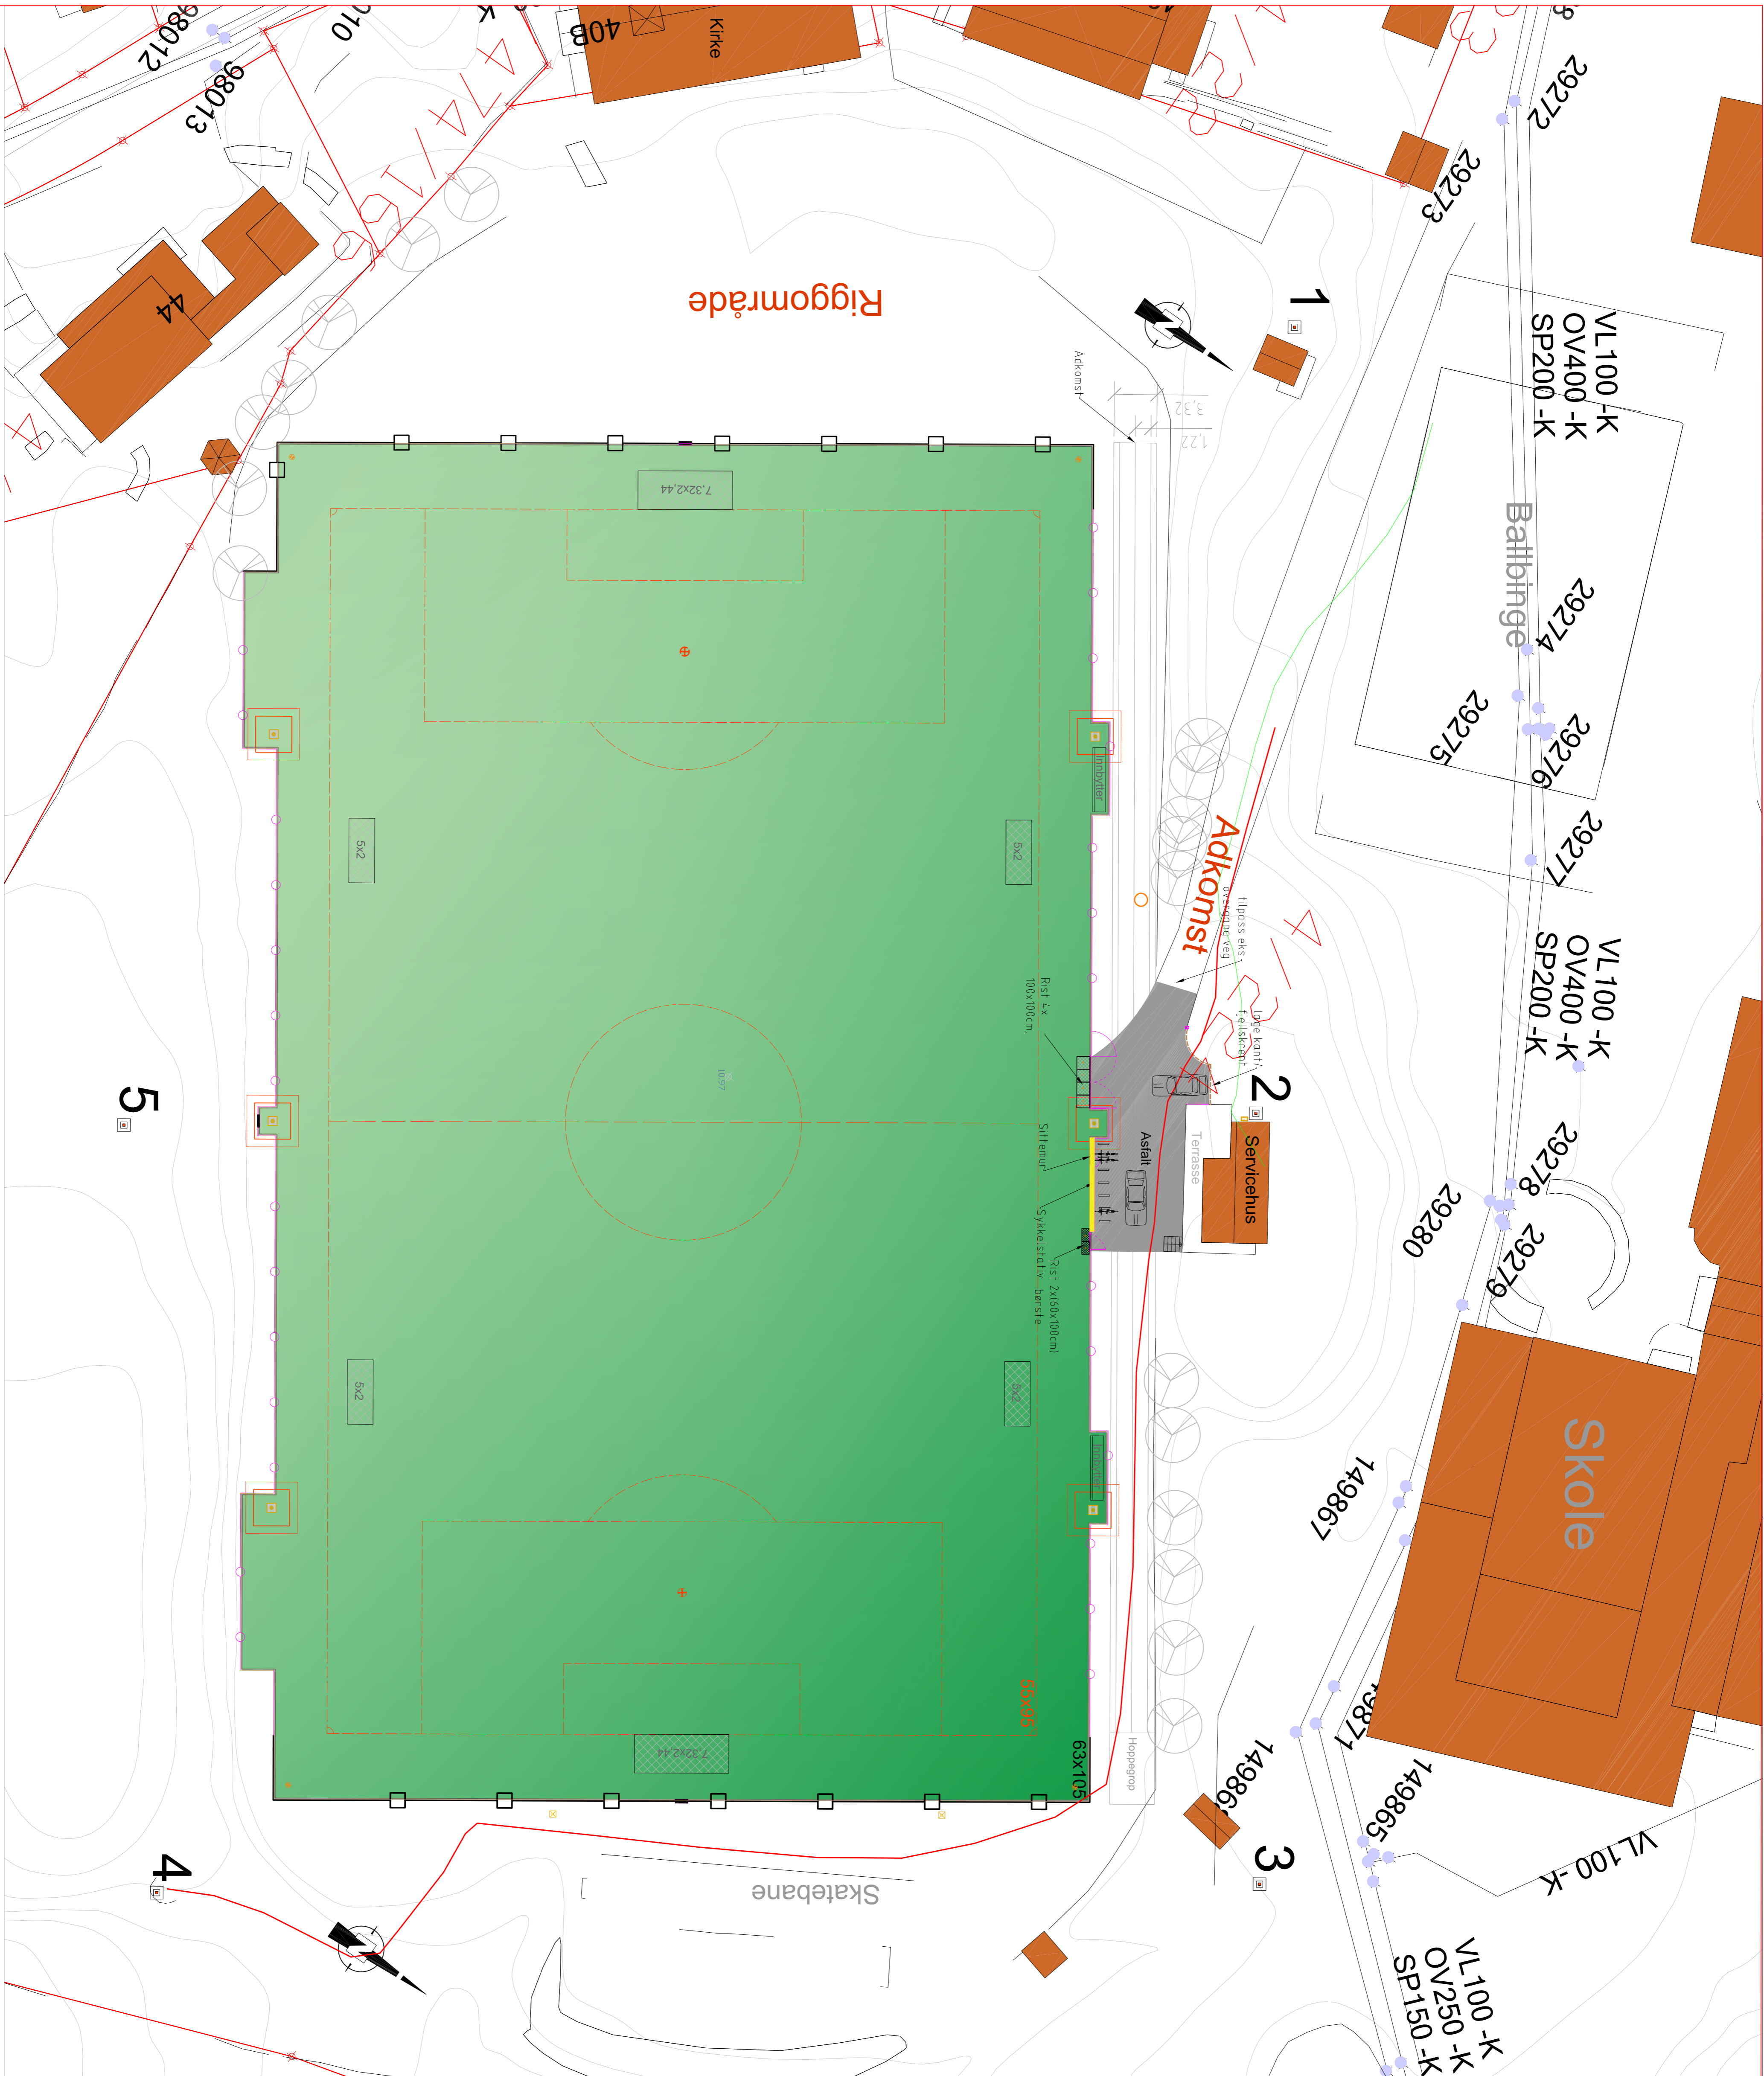

A	ZS	SB	Installasjons- og konstruksjon	Rev.	Dato	Ansvar	Utskrift	Kontroll

**STAVANGER KOMMUNE**  
PARK OG VEI

Vassøy kunstgressbane  
Oversiktsplan

Dato	1	2	3	4	5	6	7	8	9	10
Jun 2019										
Saksnummer	1397									
FW										
Målestokk	1:250 (A3)									
Prosjekt										

Planen er utarbeidet av: Fala, Whelan  
Tegning nr. WK\_01 A