

- - Avløp felles	- - Overløpsledning	- - Spillvann trykk	■ Basseng	⊕ Pumpestasjon spillvann	△ Utslippspunkt
- - Drensledning	- - Overvann	- - Tunell felles	◆ Hydrant	⊕ Pumpestasjon vann	
- - Felles trykk	- - Pumpeledning felles	- - Tunell overvann	● Kum	⊕ Sandfangskum	
- - Kanal felles	- - Pumpeledning overvann	- - Tunell spillvann	● Brannkum	⊕ Slamavskiller	
- - Kanal overvann	- - Pumpeledning spillvann	- - Tunell vann	● Påkoblingspunkt	⊕ Gatesluk	
- - Kanal spillvann	- - Pumpeledning vann	- - Vannledning	⊕ Overløp	⊕ Sluk med sandfang	
- - Kanal vann	- - Spillvann	- - Andre	⊕ Pumpestasjon felles	⊕ Sluk	


**Merknad til det kommunale kartverket:**

Inntegninger av kommunale og private vann- og avløpsledninger med tilhørende installasjoner i kommunens kartverk, er kun veiledende.  
Tromsø kommune, Vann og avløp tar ikke ansvar for skader som følge av ukorrekte eller manglende inntegninger av vann- og avløpsledninger, det være seg egne eller private.  
Ta evt. kontakt med Vann og avløp for ytterligere informasjon



Dato: 2019.06.28  
Sjikt: RNA

N  
Målestokk  
1:1500

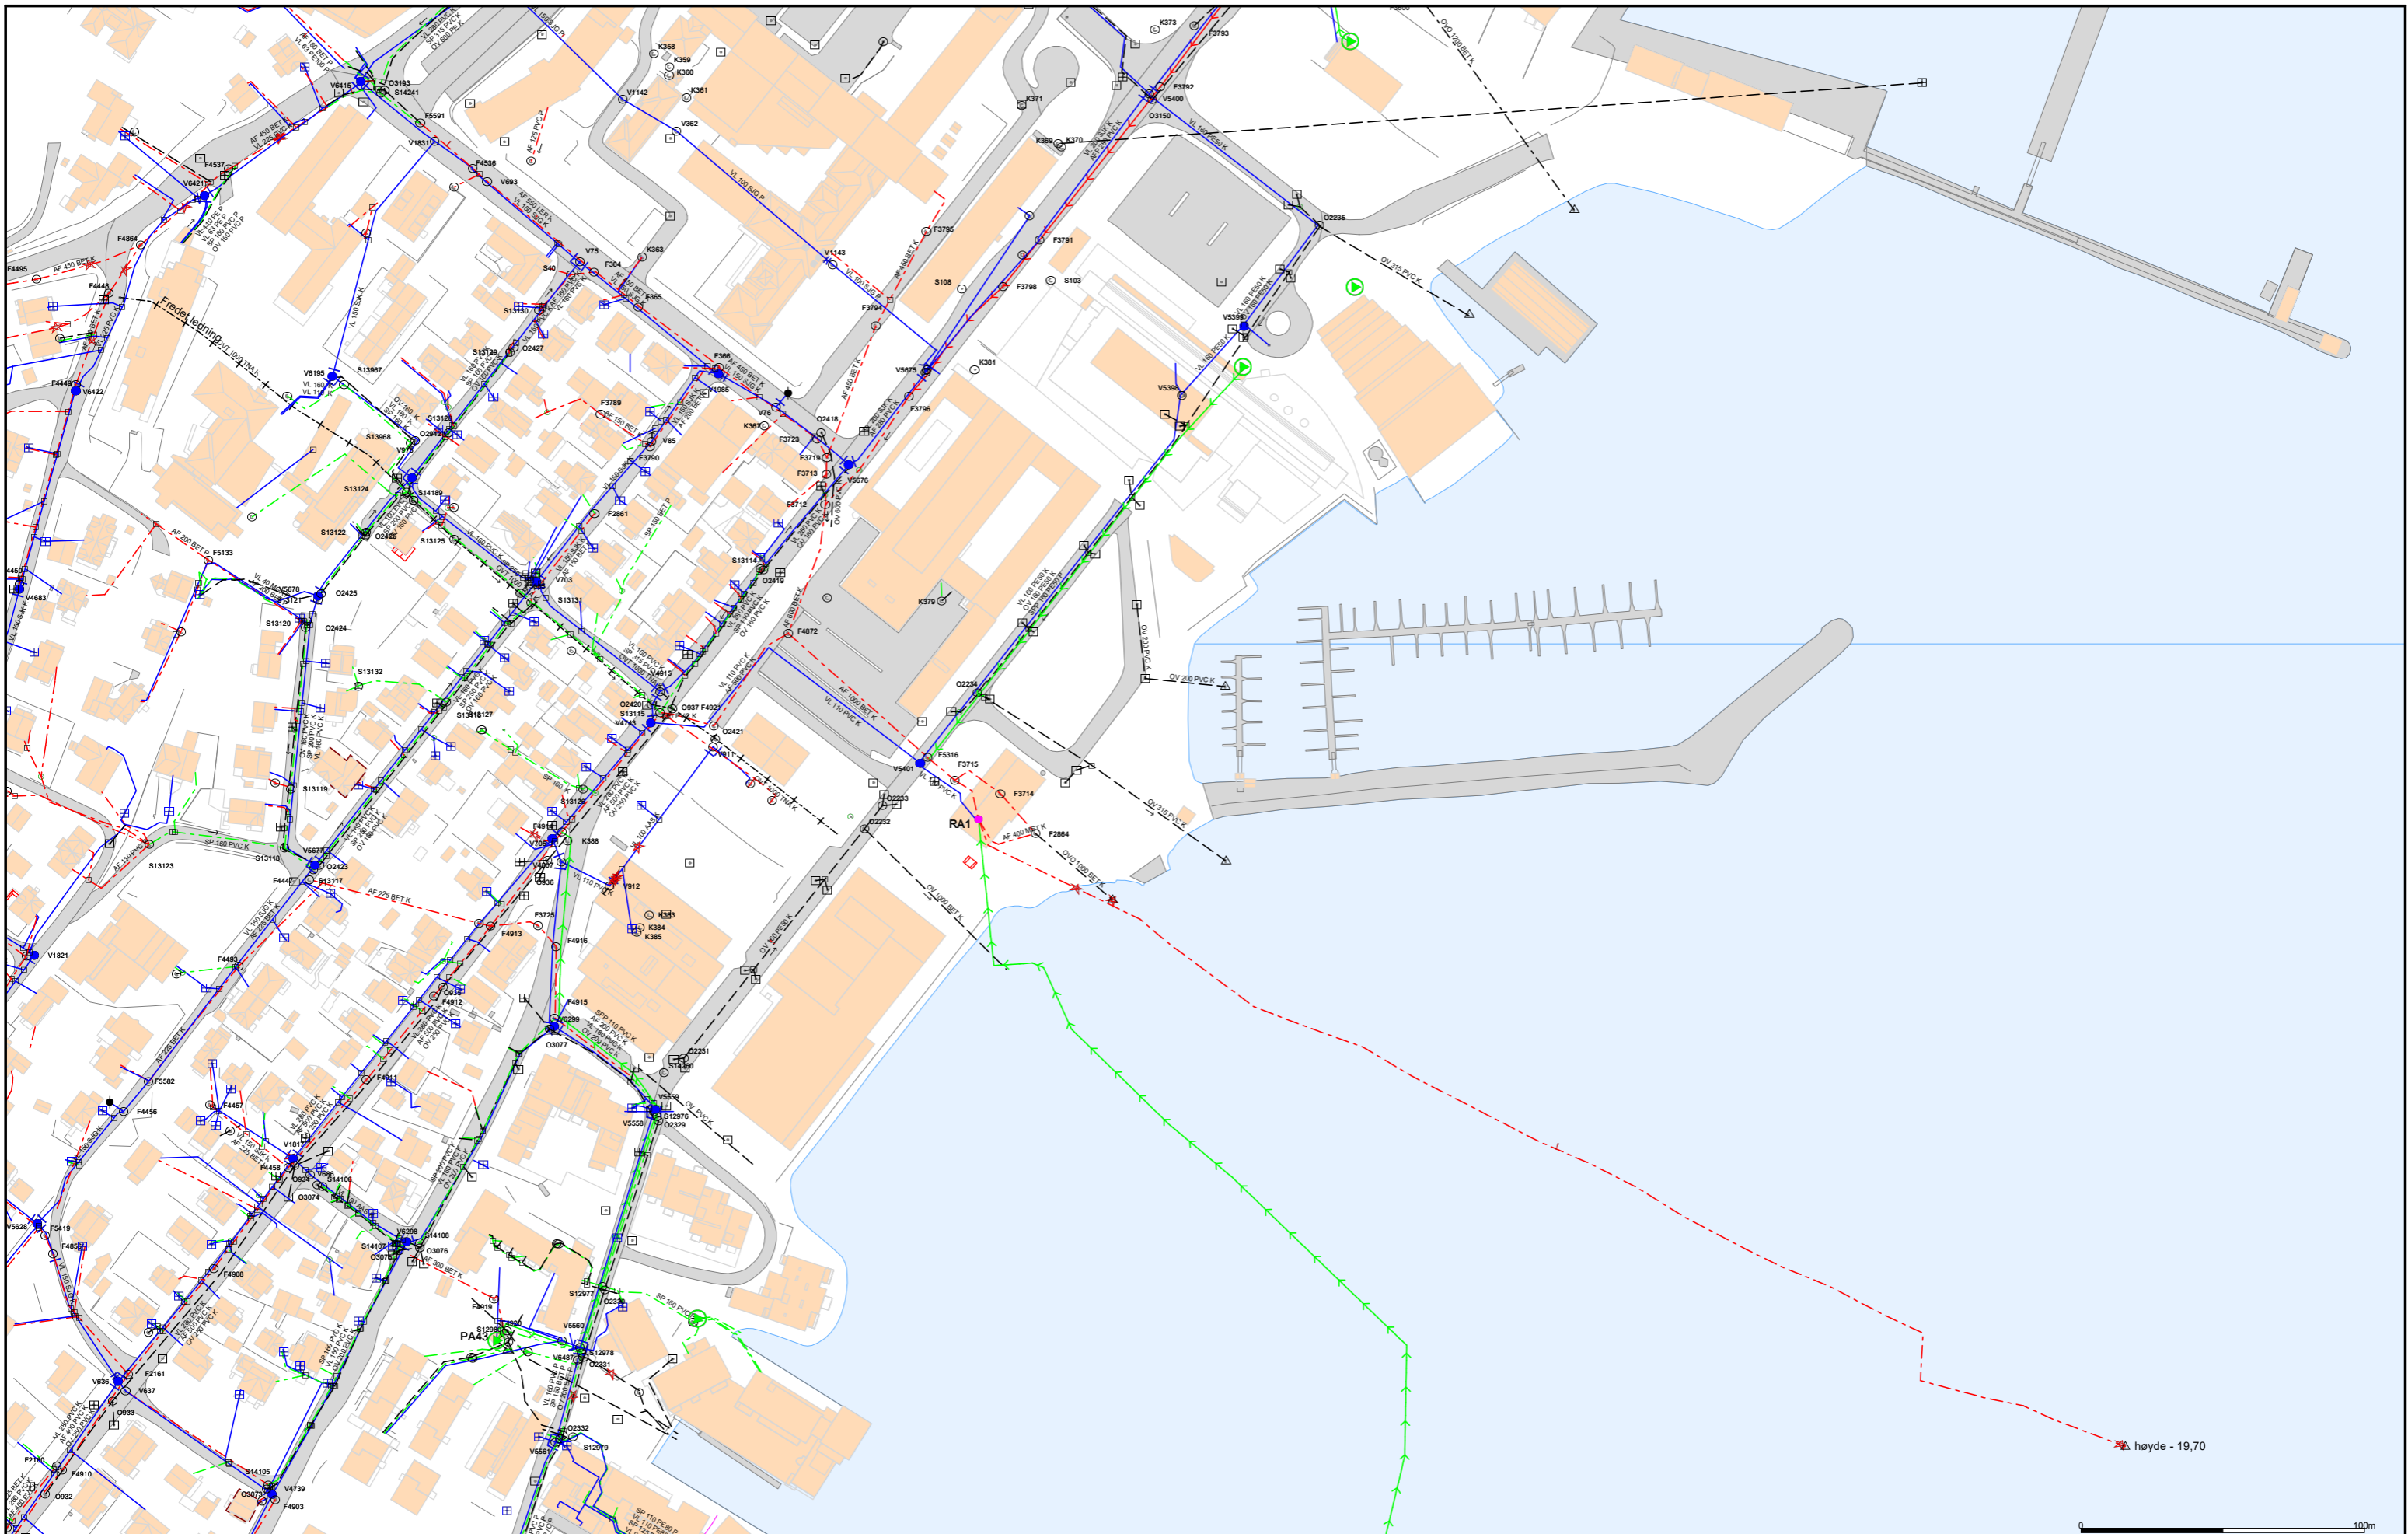

- |                     |                            |                      |                       |                          |                 |
|---------------------|----------------------------|----------------------|-----------------------|--------------------------|-----------------|
| - - Avløp felles    | - - Overløpsledning        | - - Spillvann trykk  | ■ Basseng             | ● Pumpestasjon spillvann | △ Utslippspunkt |
| - - Drensledning    | - - Overvann               | - - Tunell felles    | ◆ Hydrant             | ● Pumpestasjon vann      |                 |
| - - Felles trykk    | - - Pumpeledning felles    | - - Tunell overvann  | ● Kum                 | ○ Sandfangskum           |                 |
| - - Kanal felles    | - - Pumpeledning overvann  | - - Tunell spillvann | ● Brannkum            | ■ Slamavskiller          |                 |
| - - Kanal overvann  | - - Pumpeledning spillvann | - - Tunell vann      | ● Påkoblingspunkt     | ■ Gatesluk               |                 |
| - - Kanal spillvann | - - Pumpeledning vann      | - - Vannledning      | ■ Overløp             | ■ Sluk med sandfang      |                 |
| - - Kanal vann      | - - Spillvann              | - - Andre            | ● Pumpestasjon felles | □ Sluk                   |                 |

**Merknad til det kommunale kartverket:**

Inntegninger av kommunale og private vann- og avløpsledninger med tilhørende installasjoner i kommunens kartverk, er kun veiledende.

Tromsø kommune, Vann og avløp tar ikke ansvar for skader som følge av ukorrekte eller manglende inntegninger av vann- og avløpsledninger, det være seg egne eller private.

Ta evt. kontakt med Vann og avløp for ytterligere informasjon



Dato: 2019.06.28  
 Sign: RNA

N  
 Miljøkk  
 1:1500

