


N:\514695\146930\BIM\VA\_T\IM\Modell\Trase resbakken KJHO 2018-10-23.dwg - KJHo - Plottet: 2018-11-08, 09:30:47 - LAYOUT = Z-20-78-02 - XREF = Tromsø kommune VA-kart\_database fra 05-2017 - RASTER = PRINTOUT.JPG

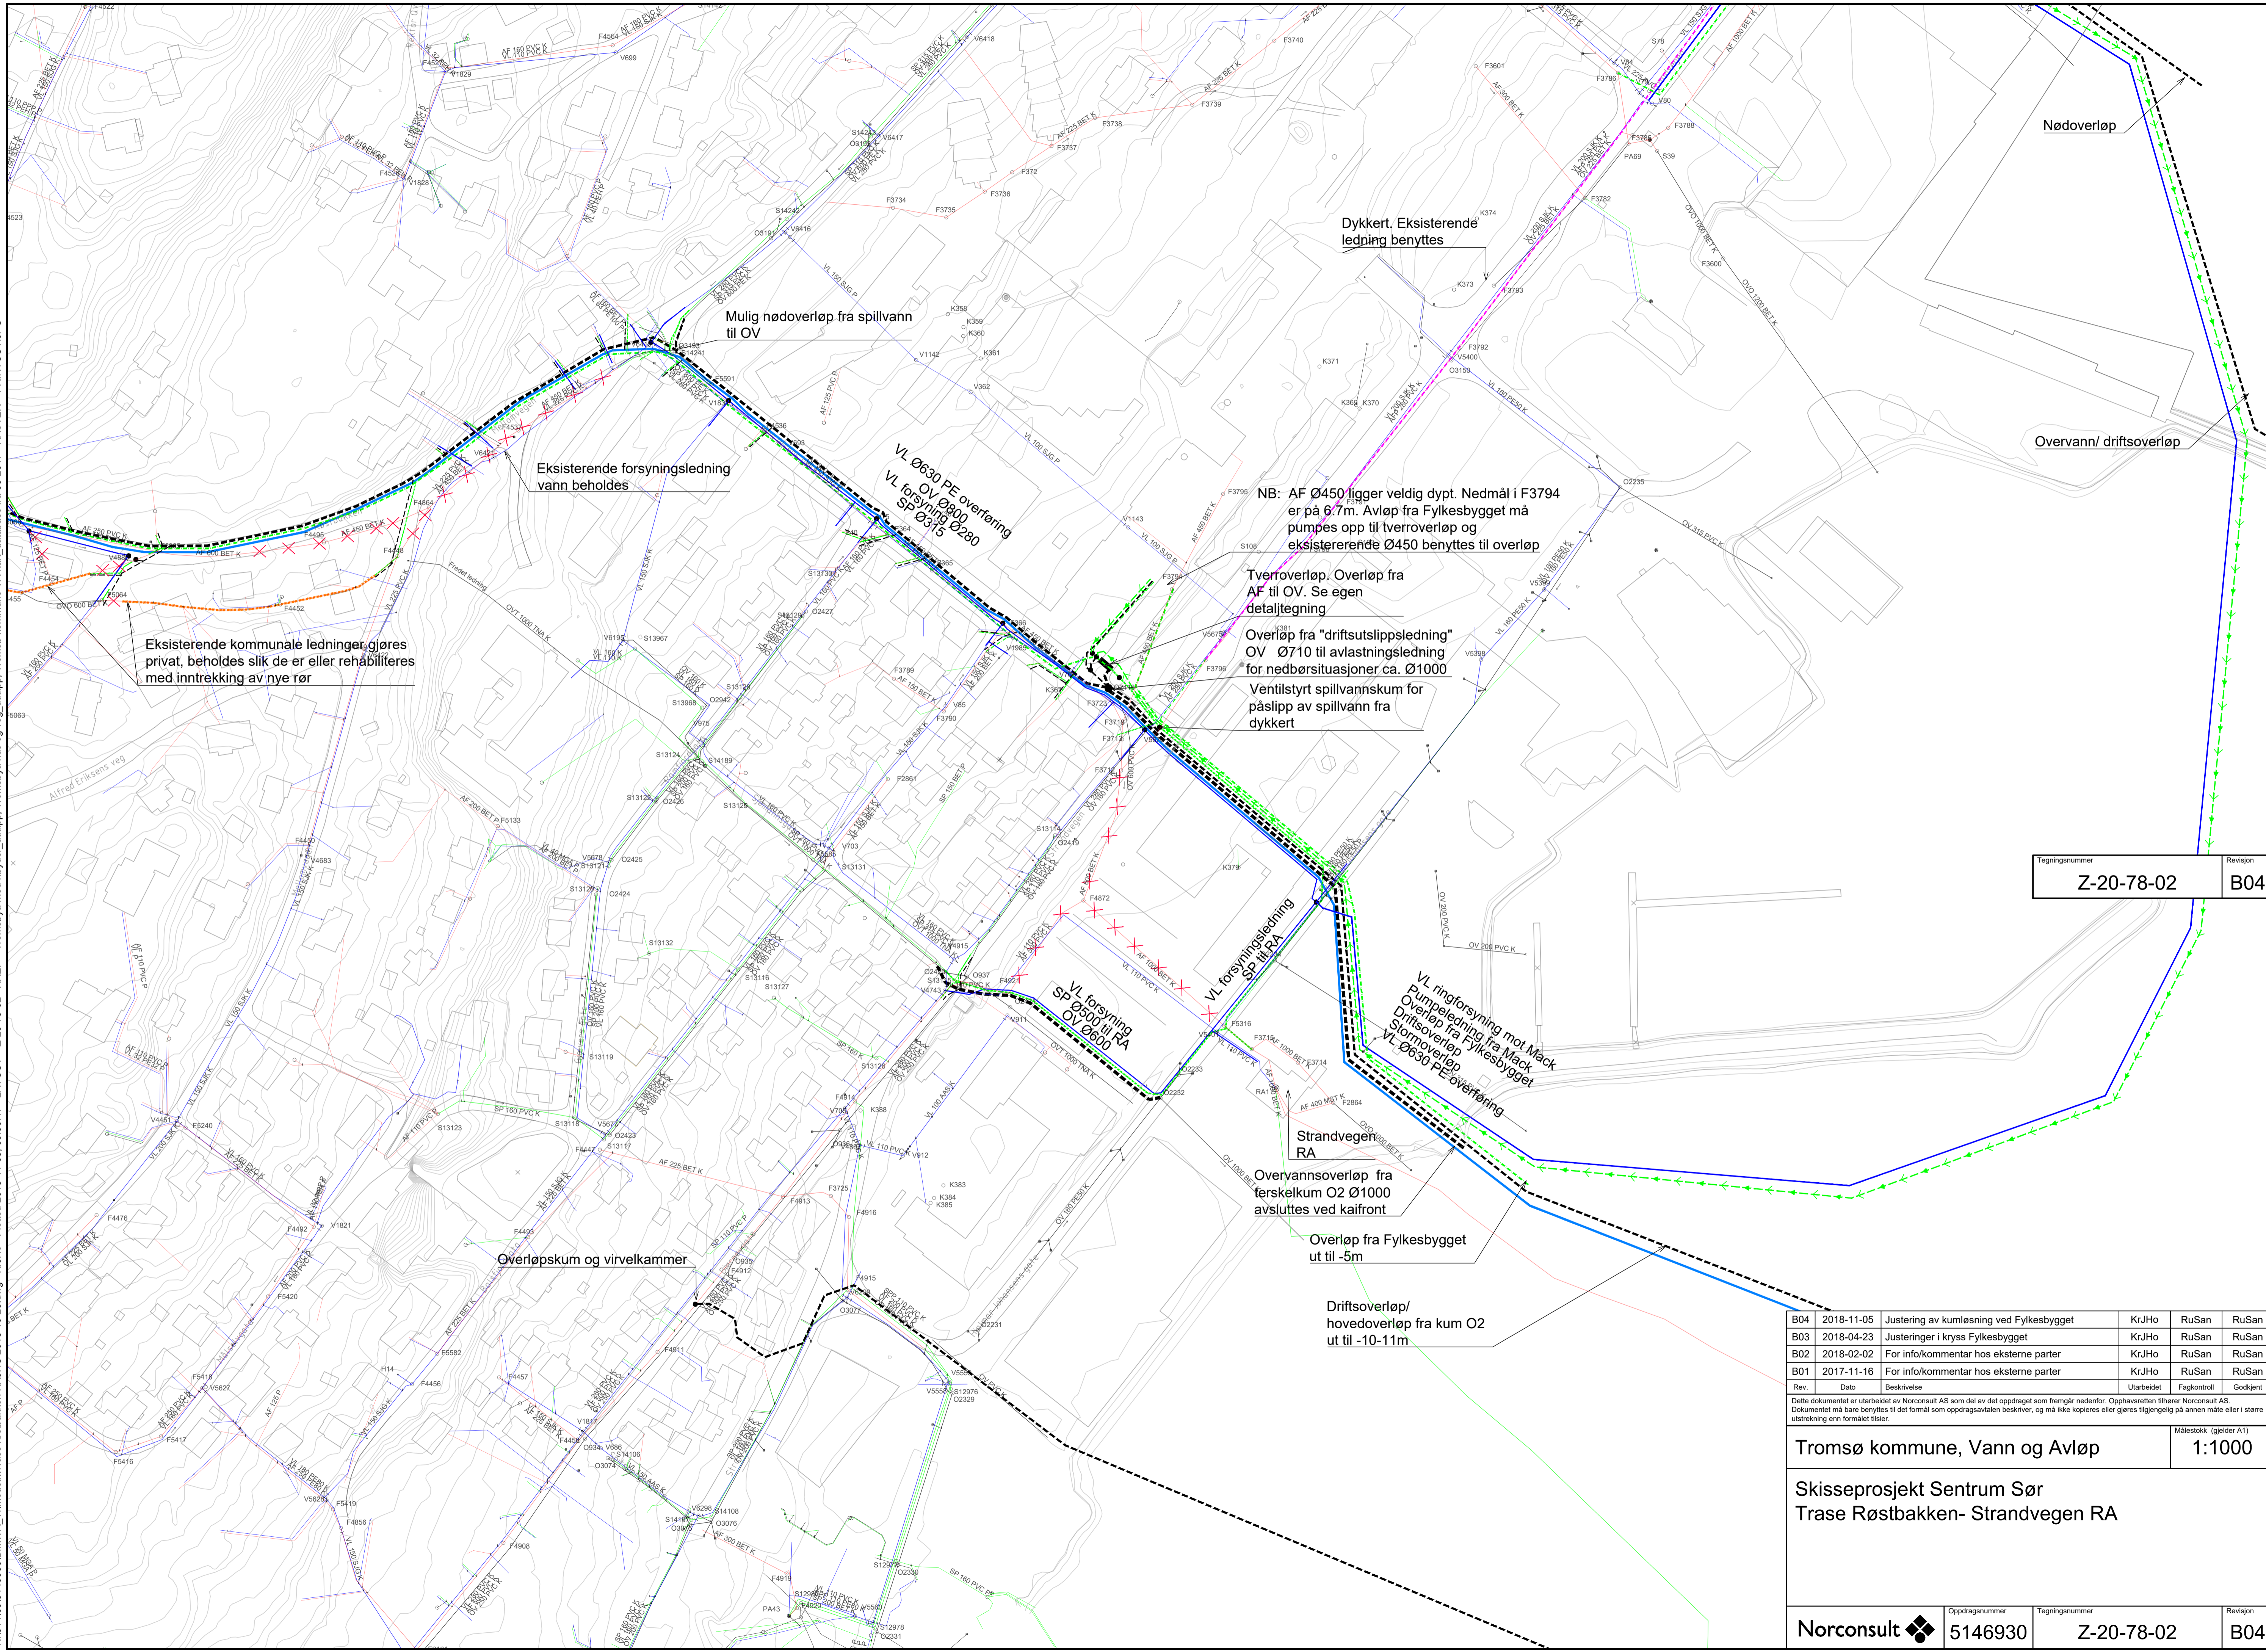

Tegningsnummer	Revisjon
Z-20-78-02	B04

B04	2018-11-05	Justering av kumløsning ved Fylkesbygget	KrJHo	RuSan	RuSan
B03	2018-04-23	Justeringer i kryss Fylkesbygget	KrJHo	RuSan	RuSan
B02	2018-02-02	For info/kommentar hos eksterne parter	KrJHo	RuSan	RuSan
B01	2017-11-16	For info/kommentar hos eksterne parter	KrJHo	RuSan	RuSan
Rev.	Dato	Beskrivelse	Utarbeidet	Fagkontroll	Godkjent

Dette dokumentet er utarbeidet av Norconsult AS som del av det oppdraget som fremgår nedenfor. Opphavsretten tilhører Norconsult AS. Dokumentet må bare benyttes til det formål som oppdragsavtalen beskriver, og må ikke kopieres eller gjøres tilgjengelig på annen måte eller i større utstrekning enn formålet tilsier.

Tromsø kommune, Vann og Avløp Målestokk (gjelder A1)  
1:1000

Skisseprosjekt Sentrum Sør  
Trase Røstbakken- Strandvegen RA

Norconsult	Oppdragsnummer	Tegningsnummer	Revisjon
	5146930	Z-20-78-02	B04