



N:\S14695\46930\BIM\VA\_T\Tilmodell\Tverroverløp 2018-10-30.dwg - K:\Jho - Plottet: 2018-11-05, 15:25:05 - XREF = Trase restbalken KRJHO 2018-10-23 - RASTER = PRINTOUT.JPG

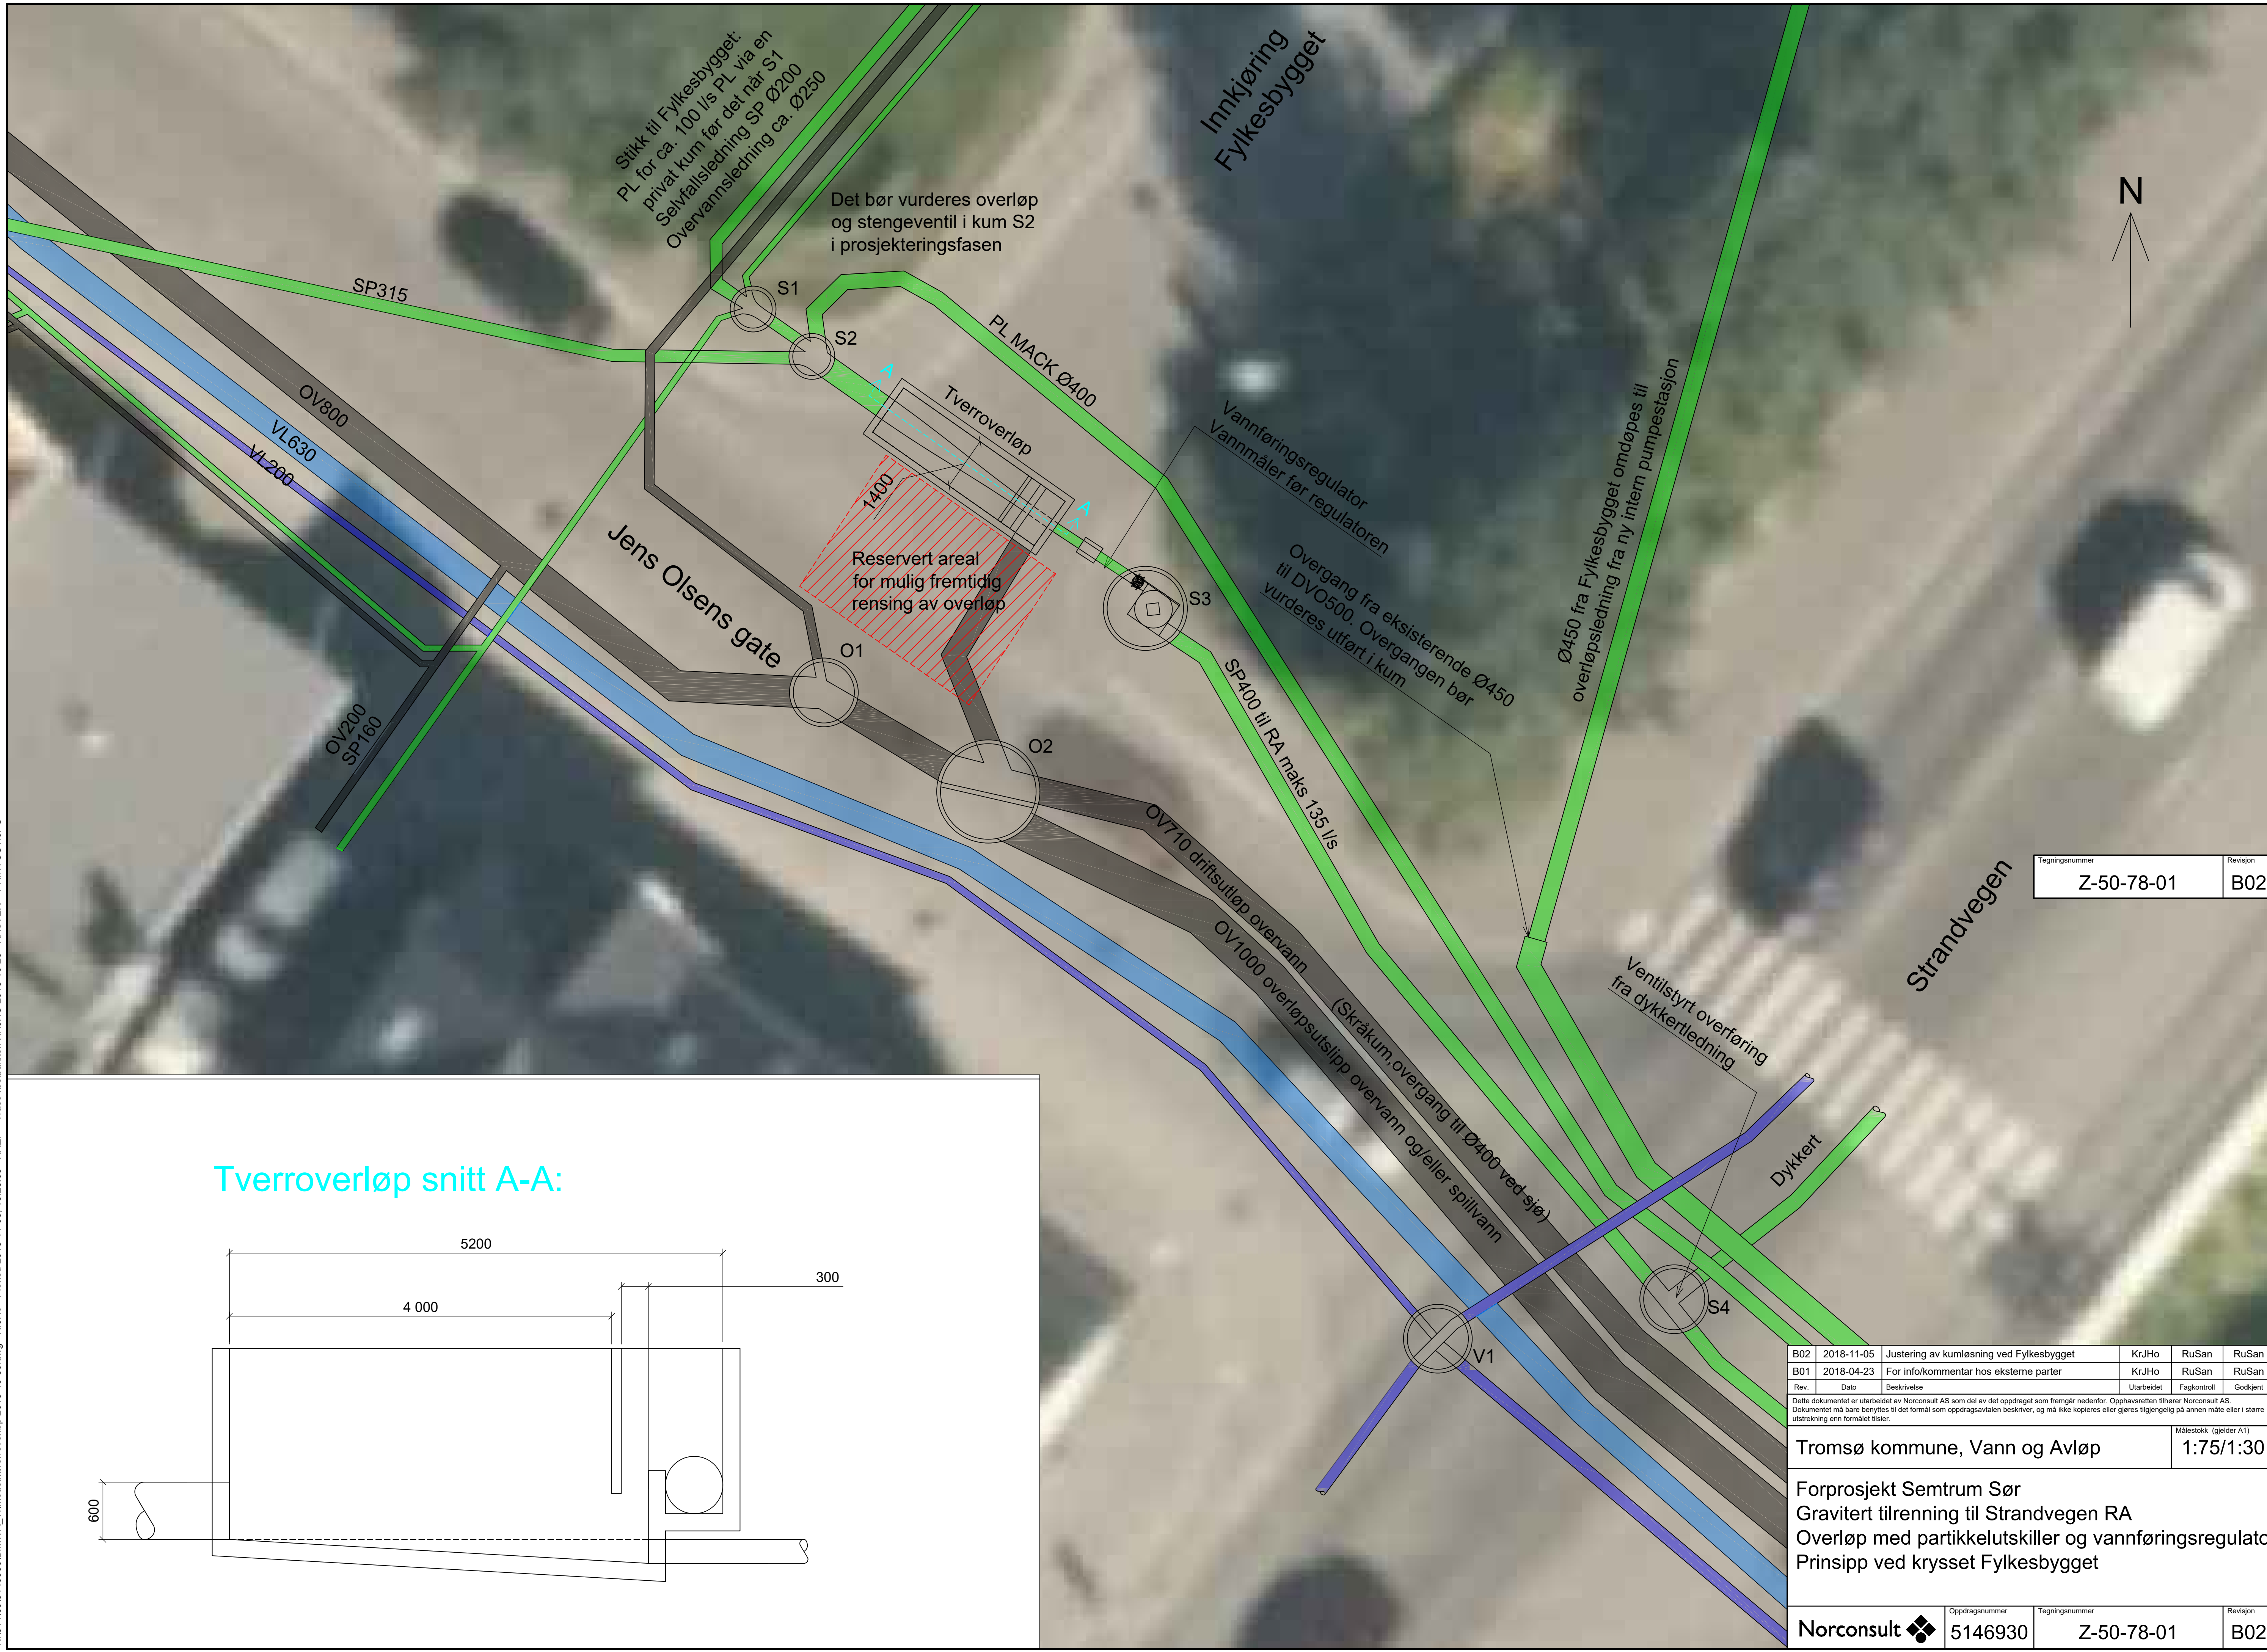

Tverroverløp snitt A-A:

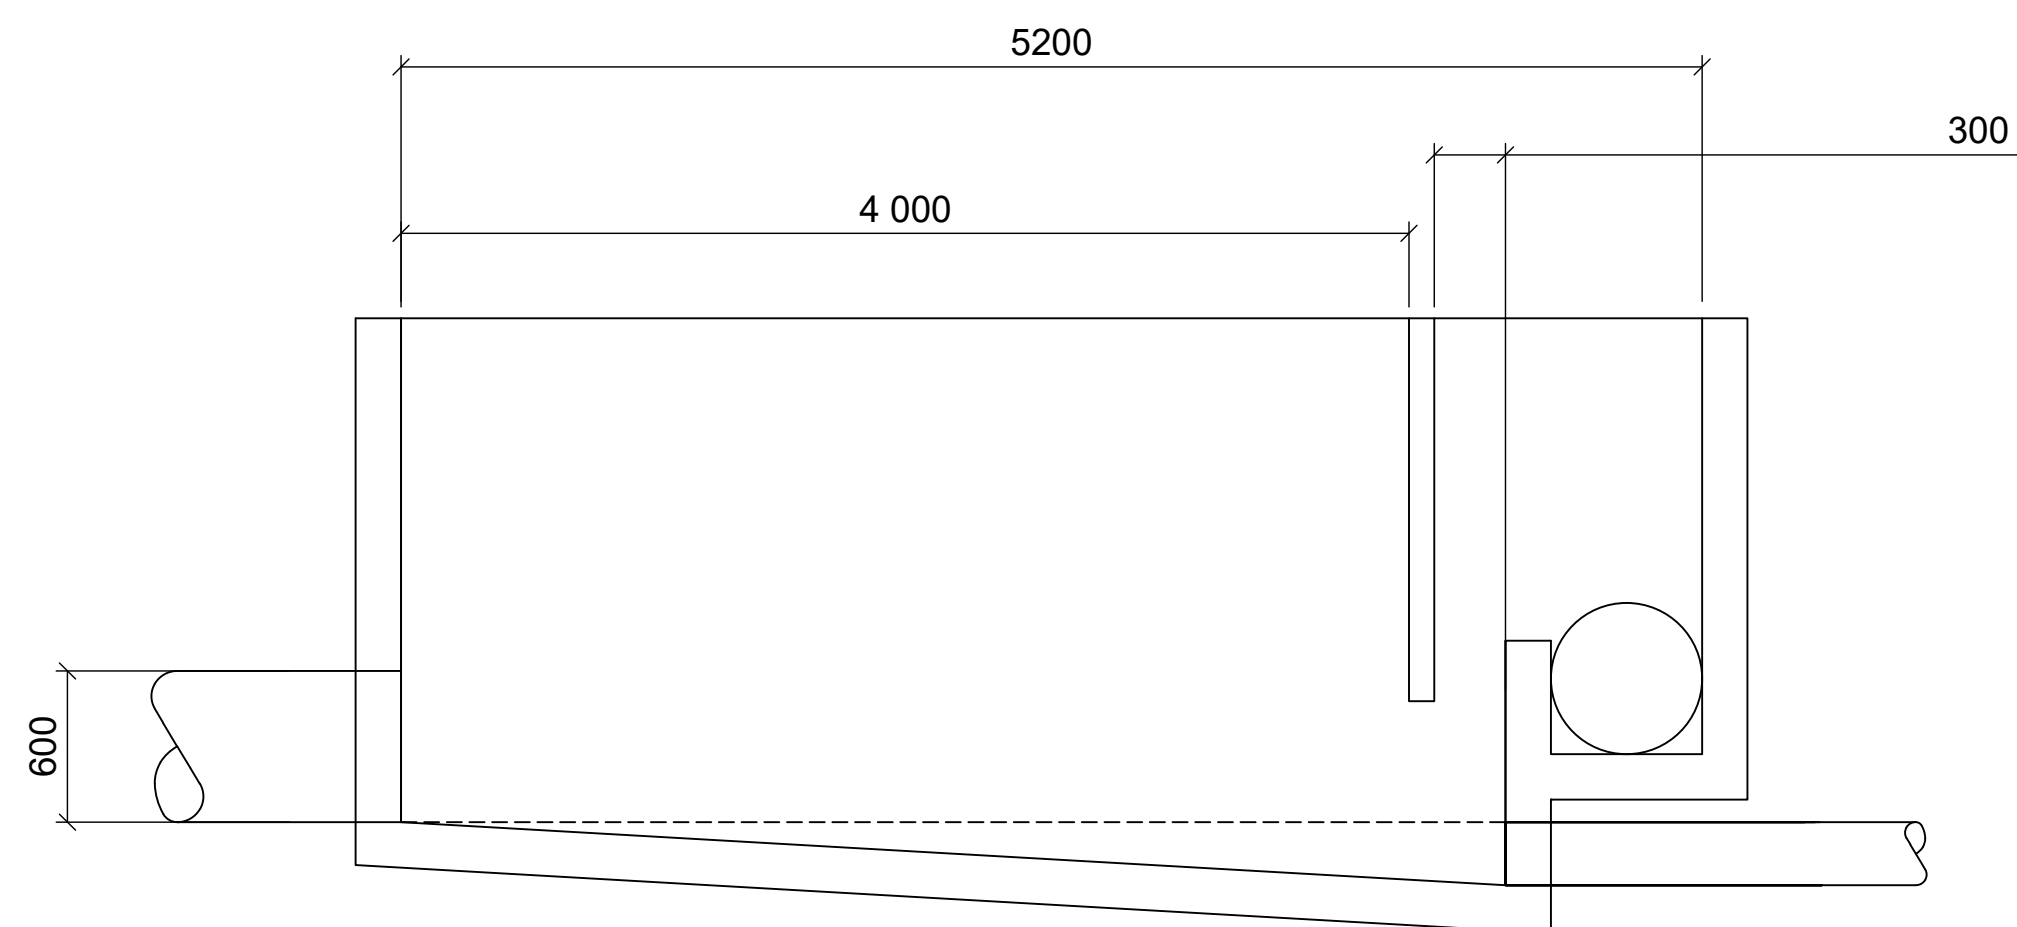

Tegningsnummer	Revisjon
Z-50-78-01	B02

B02	2018-11-05	Justering av kumløsning ved Fylkesbygget	KrJHo	RuSan	RuSan
B01	2018-04-23	For info/kommentar hos eksterne parter	KrJHo	RuSan	RuSan
Rev.	Dato	Beskrivelse	Utarbeidet	Fagkontroll	Godkjent

Dette dokumentet er utarbeidet av Norconsult AS som del av det oppdraget som fremgår nedenfor. Opphavsretten tilhører Norconsult AS. Dokumentet må bare benyttes til det formål som oppdragsavtalen beskriver, og må ikke kopieres eller gjøres tilgjengelig på annen måte eller i større utstrekning enn formålet tilsier.

Tromsø kommune, Vann og Avløp Målestokk (gjelder A1)  
1:75/1:30

Forprosjekt Semtrum Sør  
Gravert tilrenning til Strandvegen RA  
Overløp med partikkelutskiller og vannføringsregulator  
Prinsipp ved krysset Fylkesbygget

Norconsult	Oppdragsnummer	Tegningsnummer	Revisjon
	5146930	Z-50-78-01	B02