


N:\S14695146930\BIM\VA\_T\A\K\Plan og snit\dwg - InnMac - Plottet: 2019-06-02, 19:27:26 - LAYOUT = Z100 - XREF = Hus og veg klipp, Trase 3D white - RASTER - PRINTOUT.JPG - REG-PLAN\_AKER.JPG

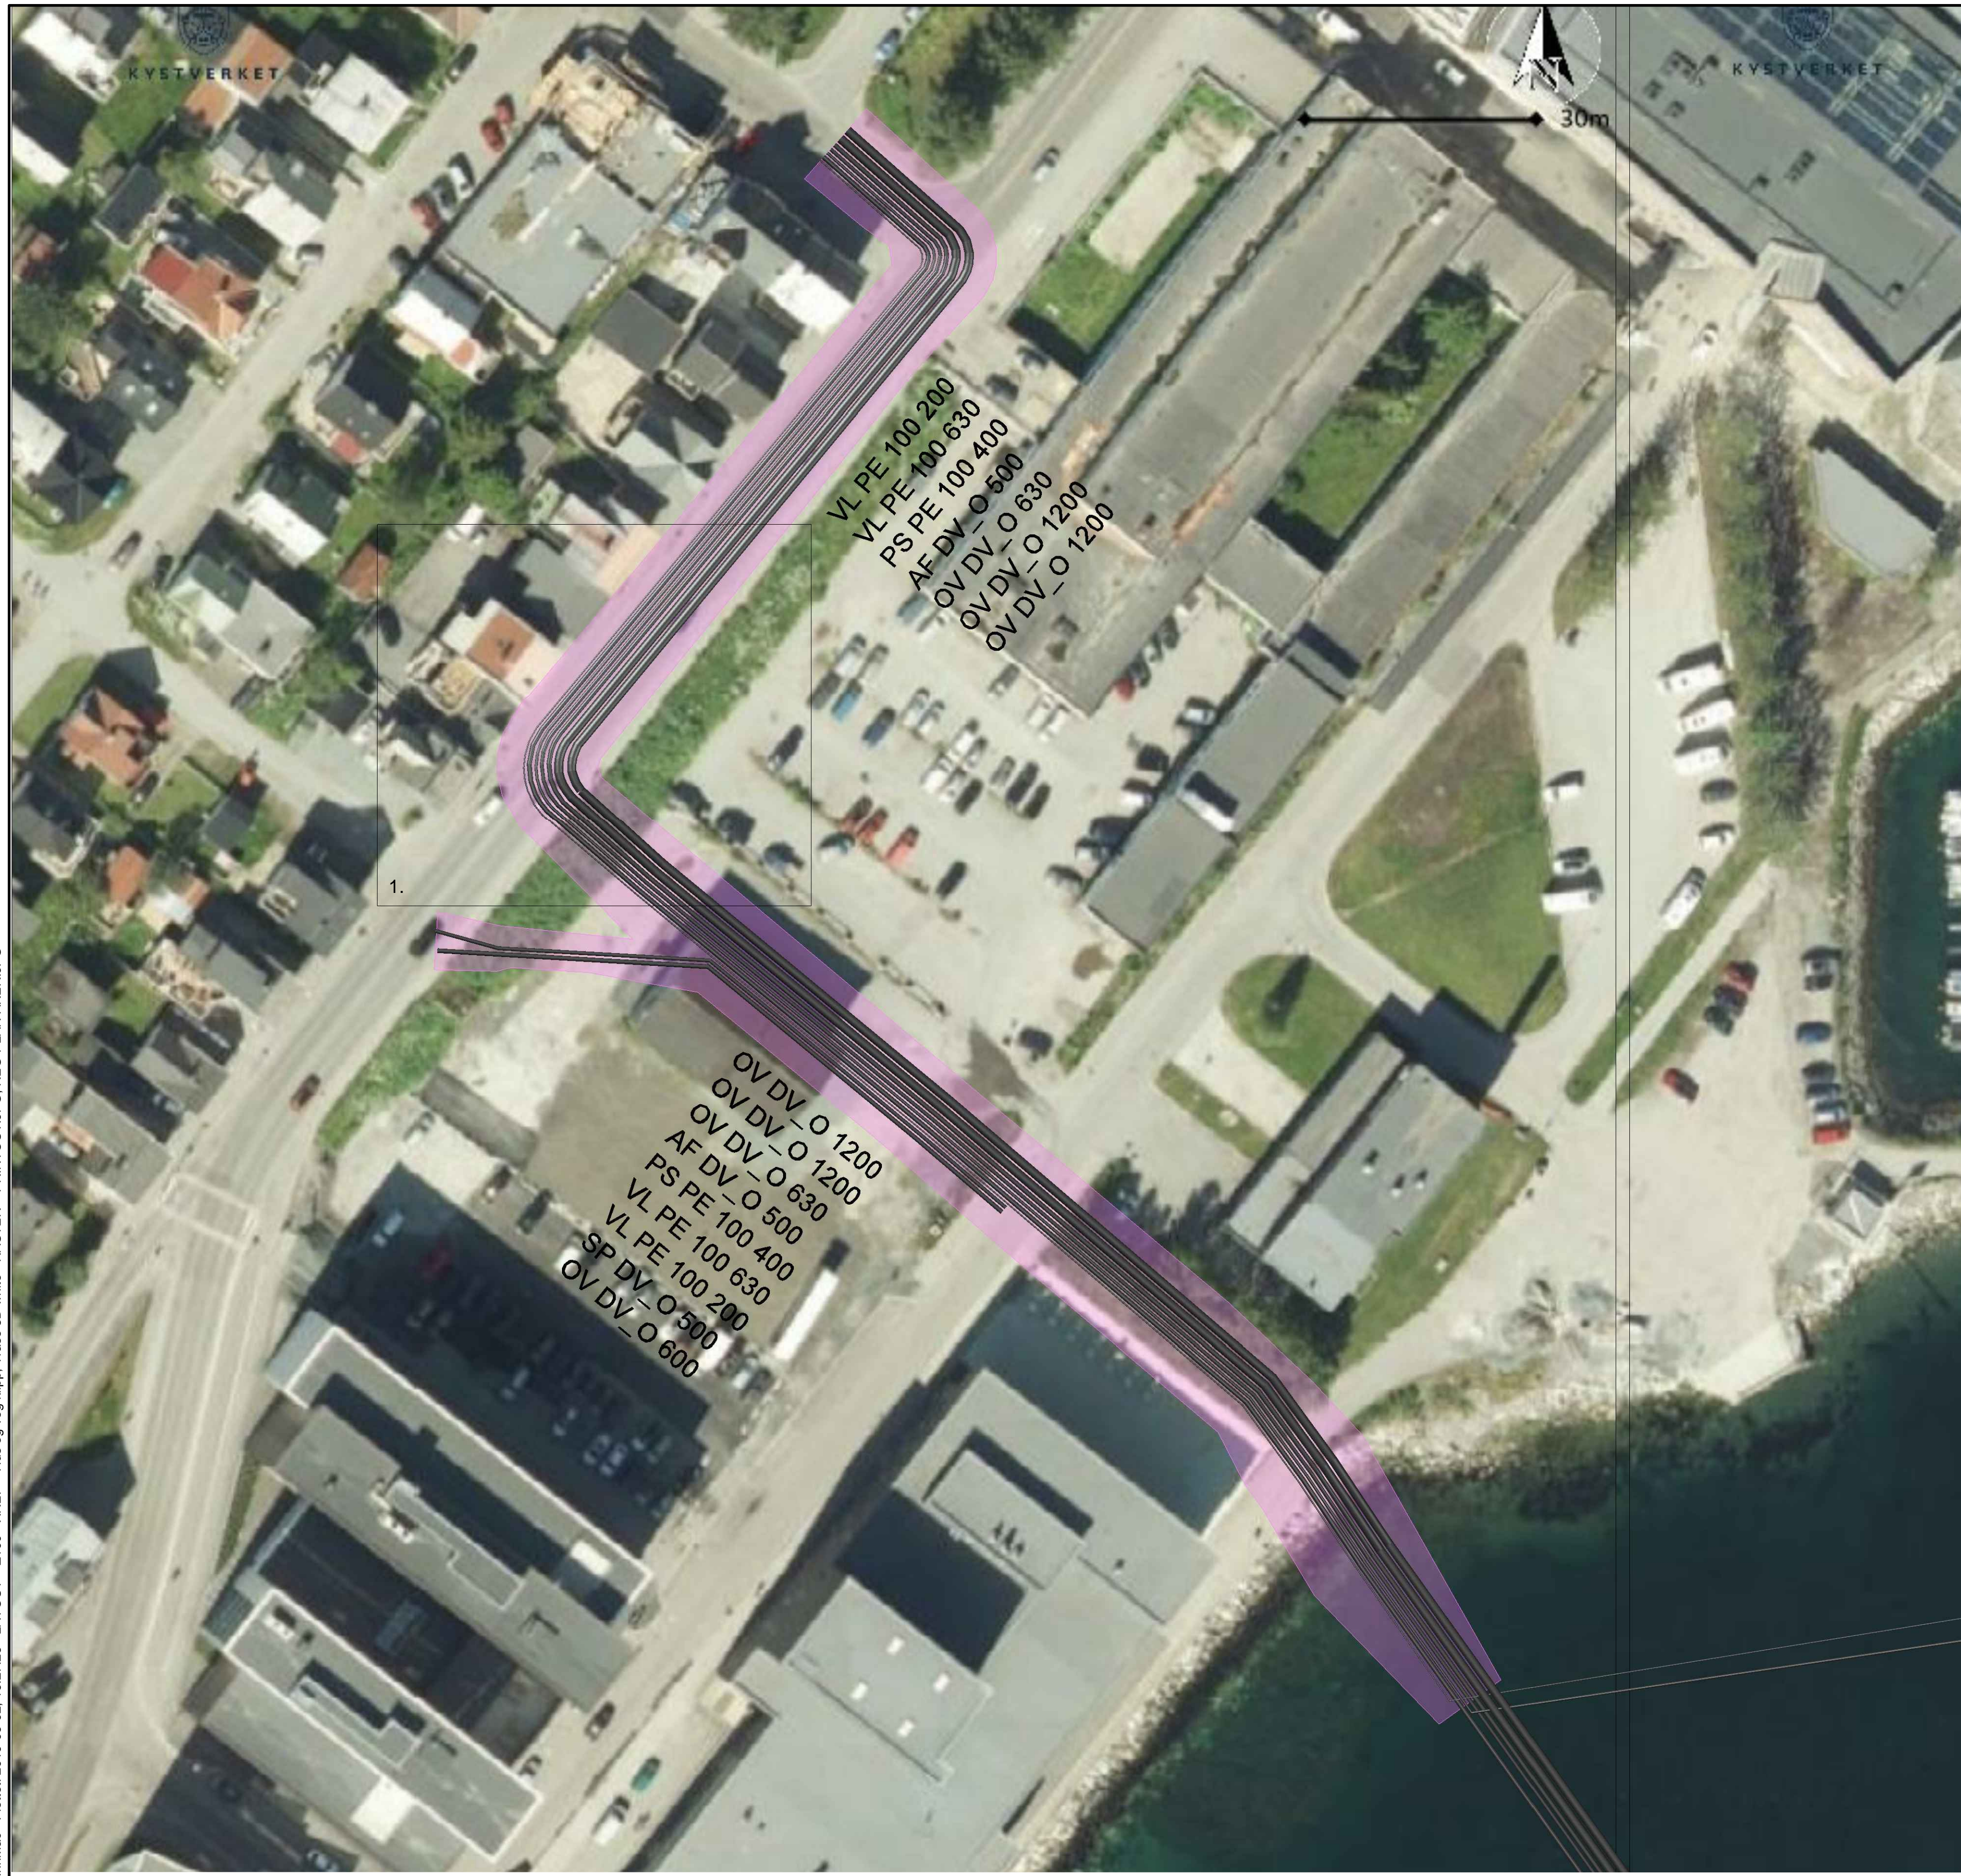

VL PE 100 200  
VL PE 100 630  
PS PE 100 400  
AF DV \_ O 500  
OV DV \_ O 630  
OV DV \_ O 1200


OV DV \_ O 1200  
OV DV \_ O 1200  
AF DV \_ O 630  
PS PE 100 400  
VL PE 100 400  
VL PE 100 630  
SP DV \_ O 500  
OV DV \_ O 600

1.



1. 1:200


### FORKLARINGER

 Utgraving

Sving og ledninger tegnet på riktig skala



Dette dokumentet er utarbeidet av Norconsult AS som del av det oppdraget som fremgår nedenfor. Opphavsretten tilhører Norconsult AS. Dokumentet må bare benyttes til det formål som oppdragsavtalen beskriver, og må ikke kopieres eller gjøres tilgjengelig på annen måte eller i større utstrekning enn formålet tillater.

Tromsø kommune		Målestokk (gjelder A1)
		1:500
Sentrum sør Alternativ trase med utgraving		
Norconsult 	Oppdragsnummer 5146930	Tegningsnummer Z100
		Revisjon