
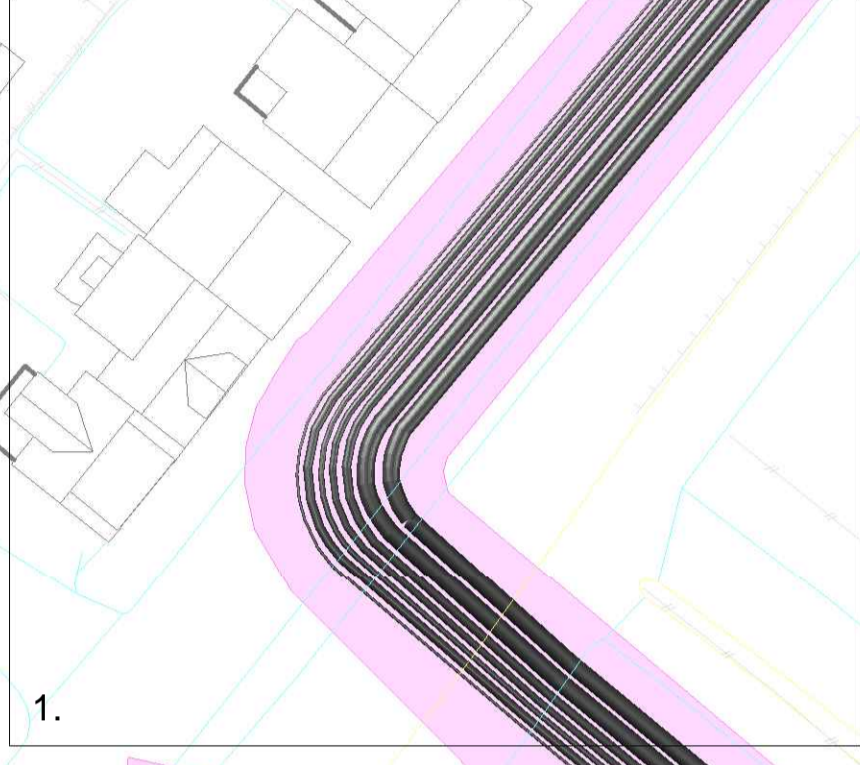
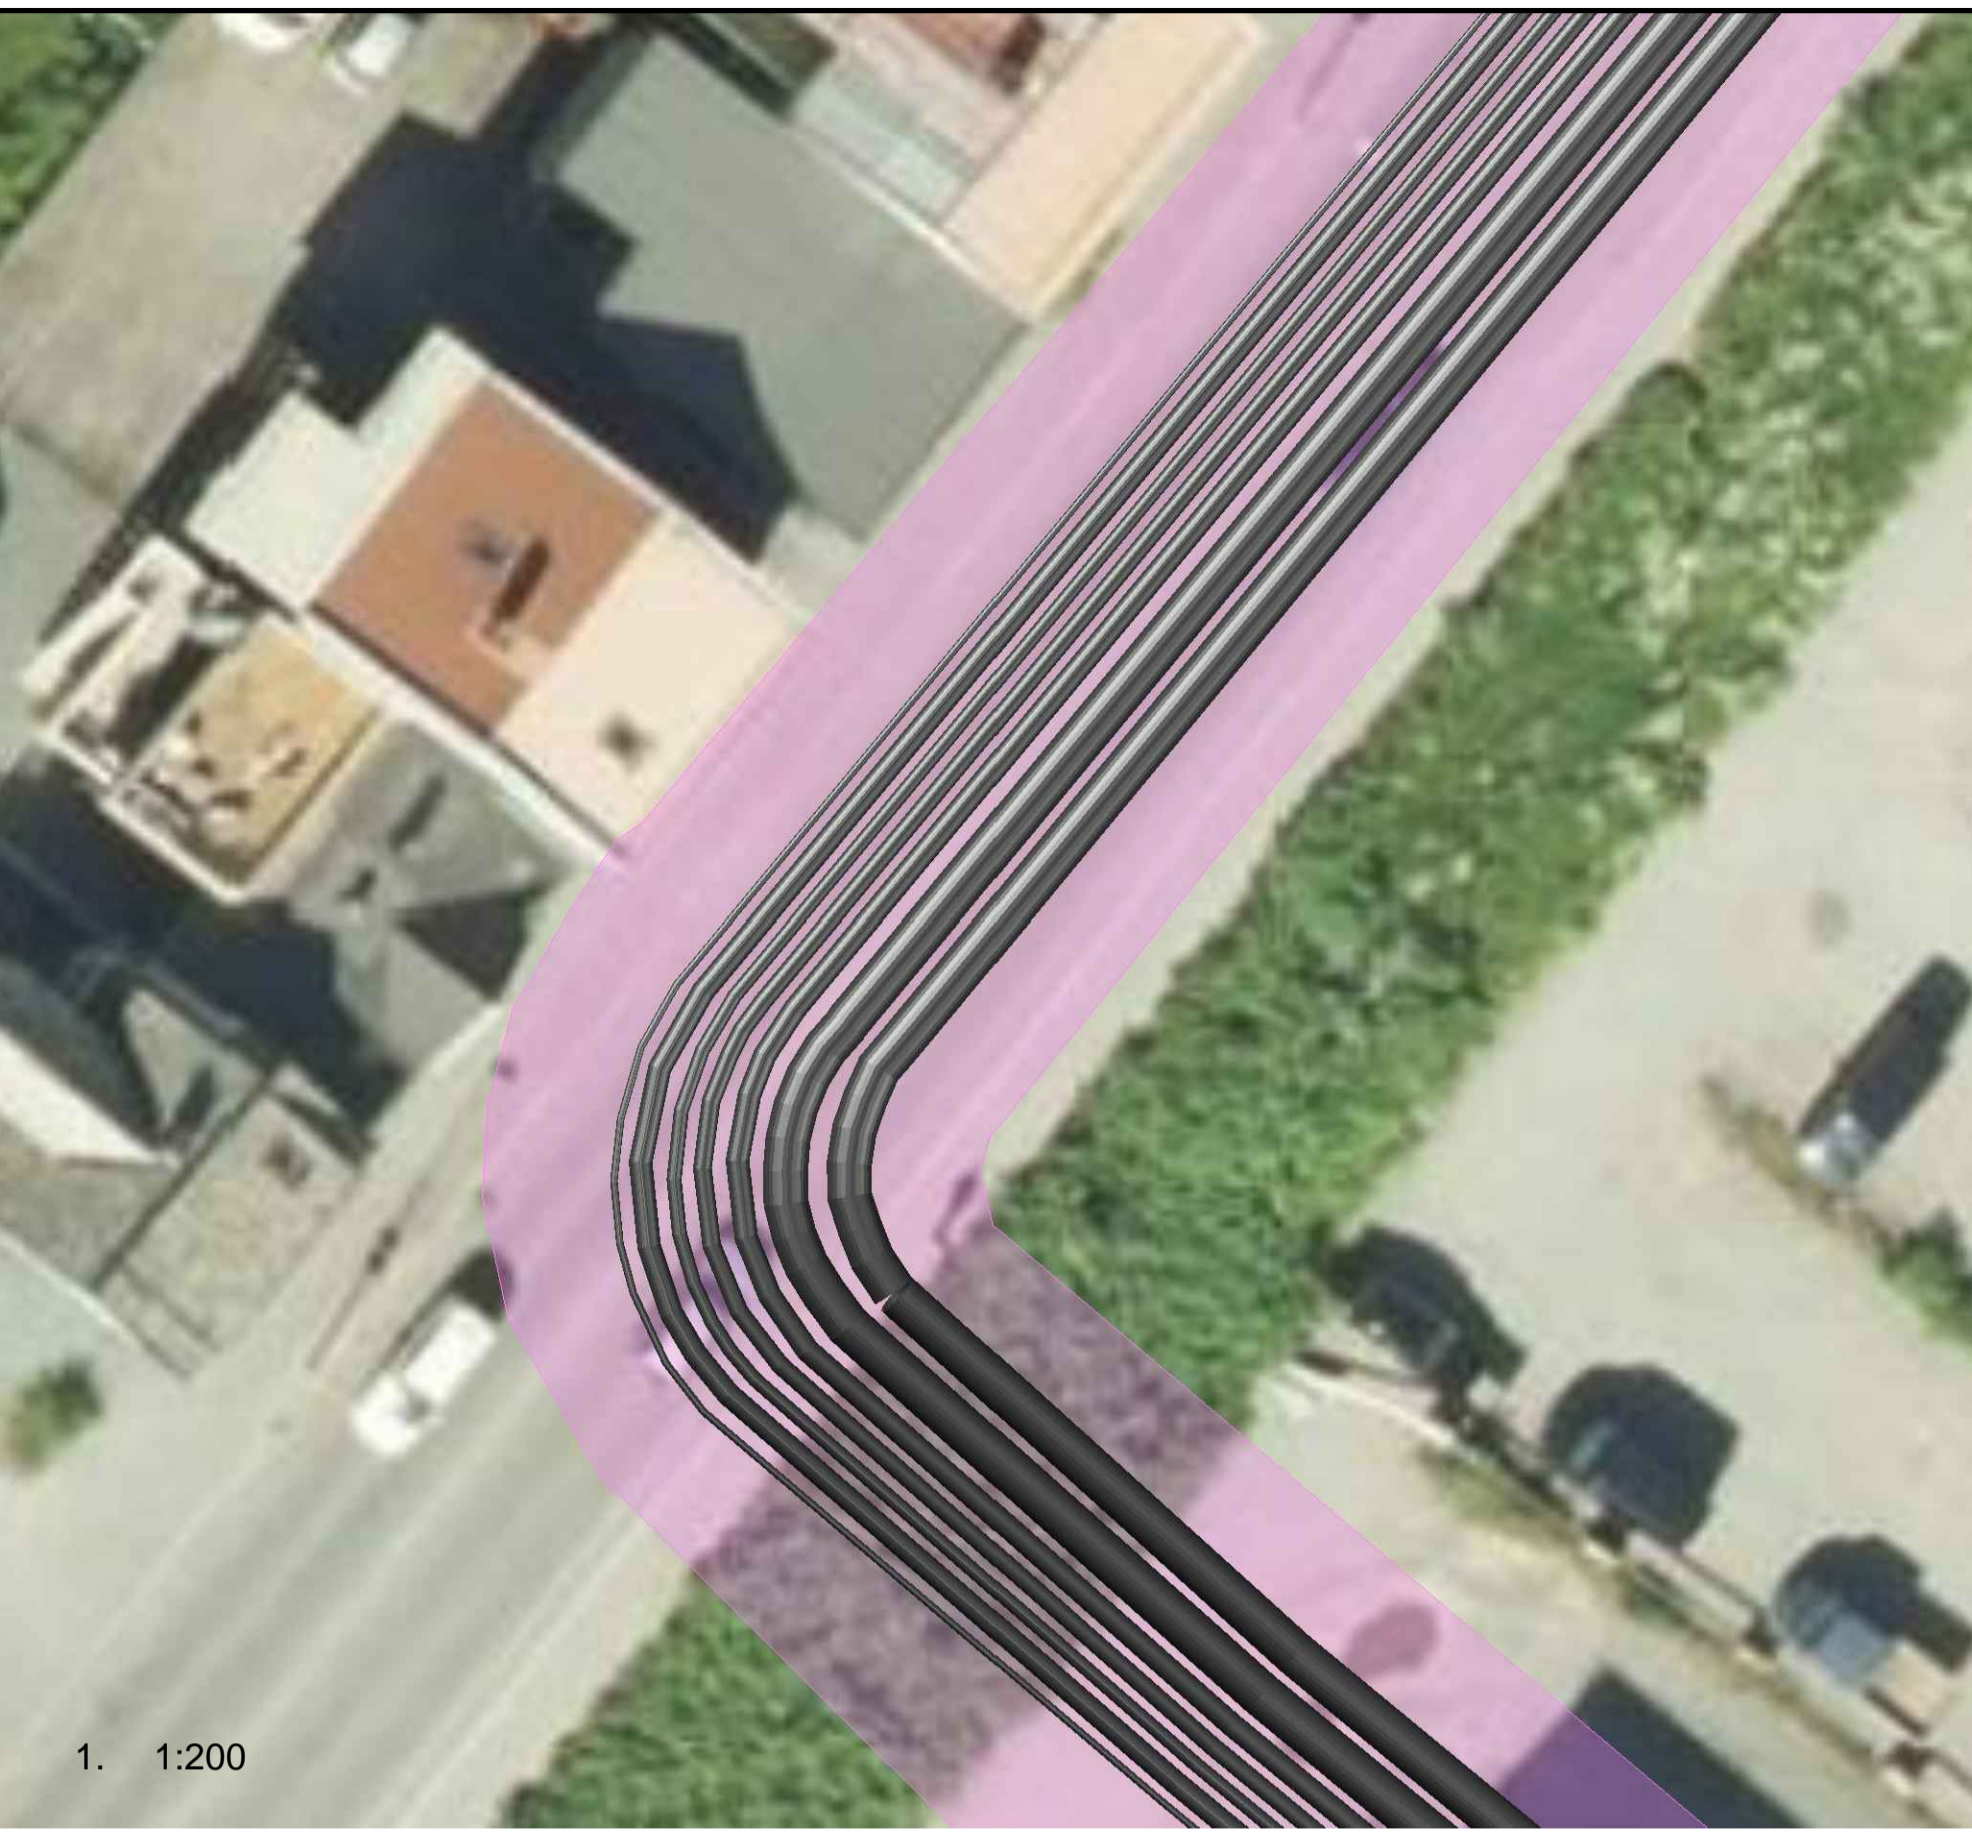


N:\S14695\46930\BIMVA_T\A\K\Plan og snit.dwg - ImtMac - Plottet: 2019-06-02, 19:33:42 - LAYOUT = Z101 - XREF = Hus og veg klipp, Trase 3D white - RASTER = PRINTOUT.JPG, REG-PLAN_AKER.JPG

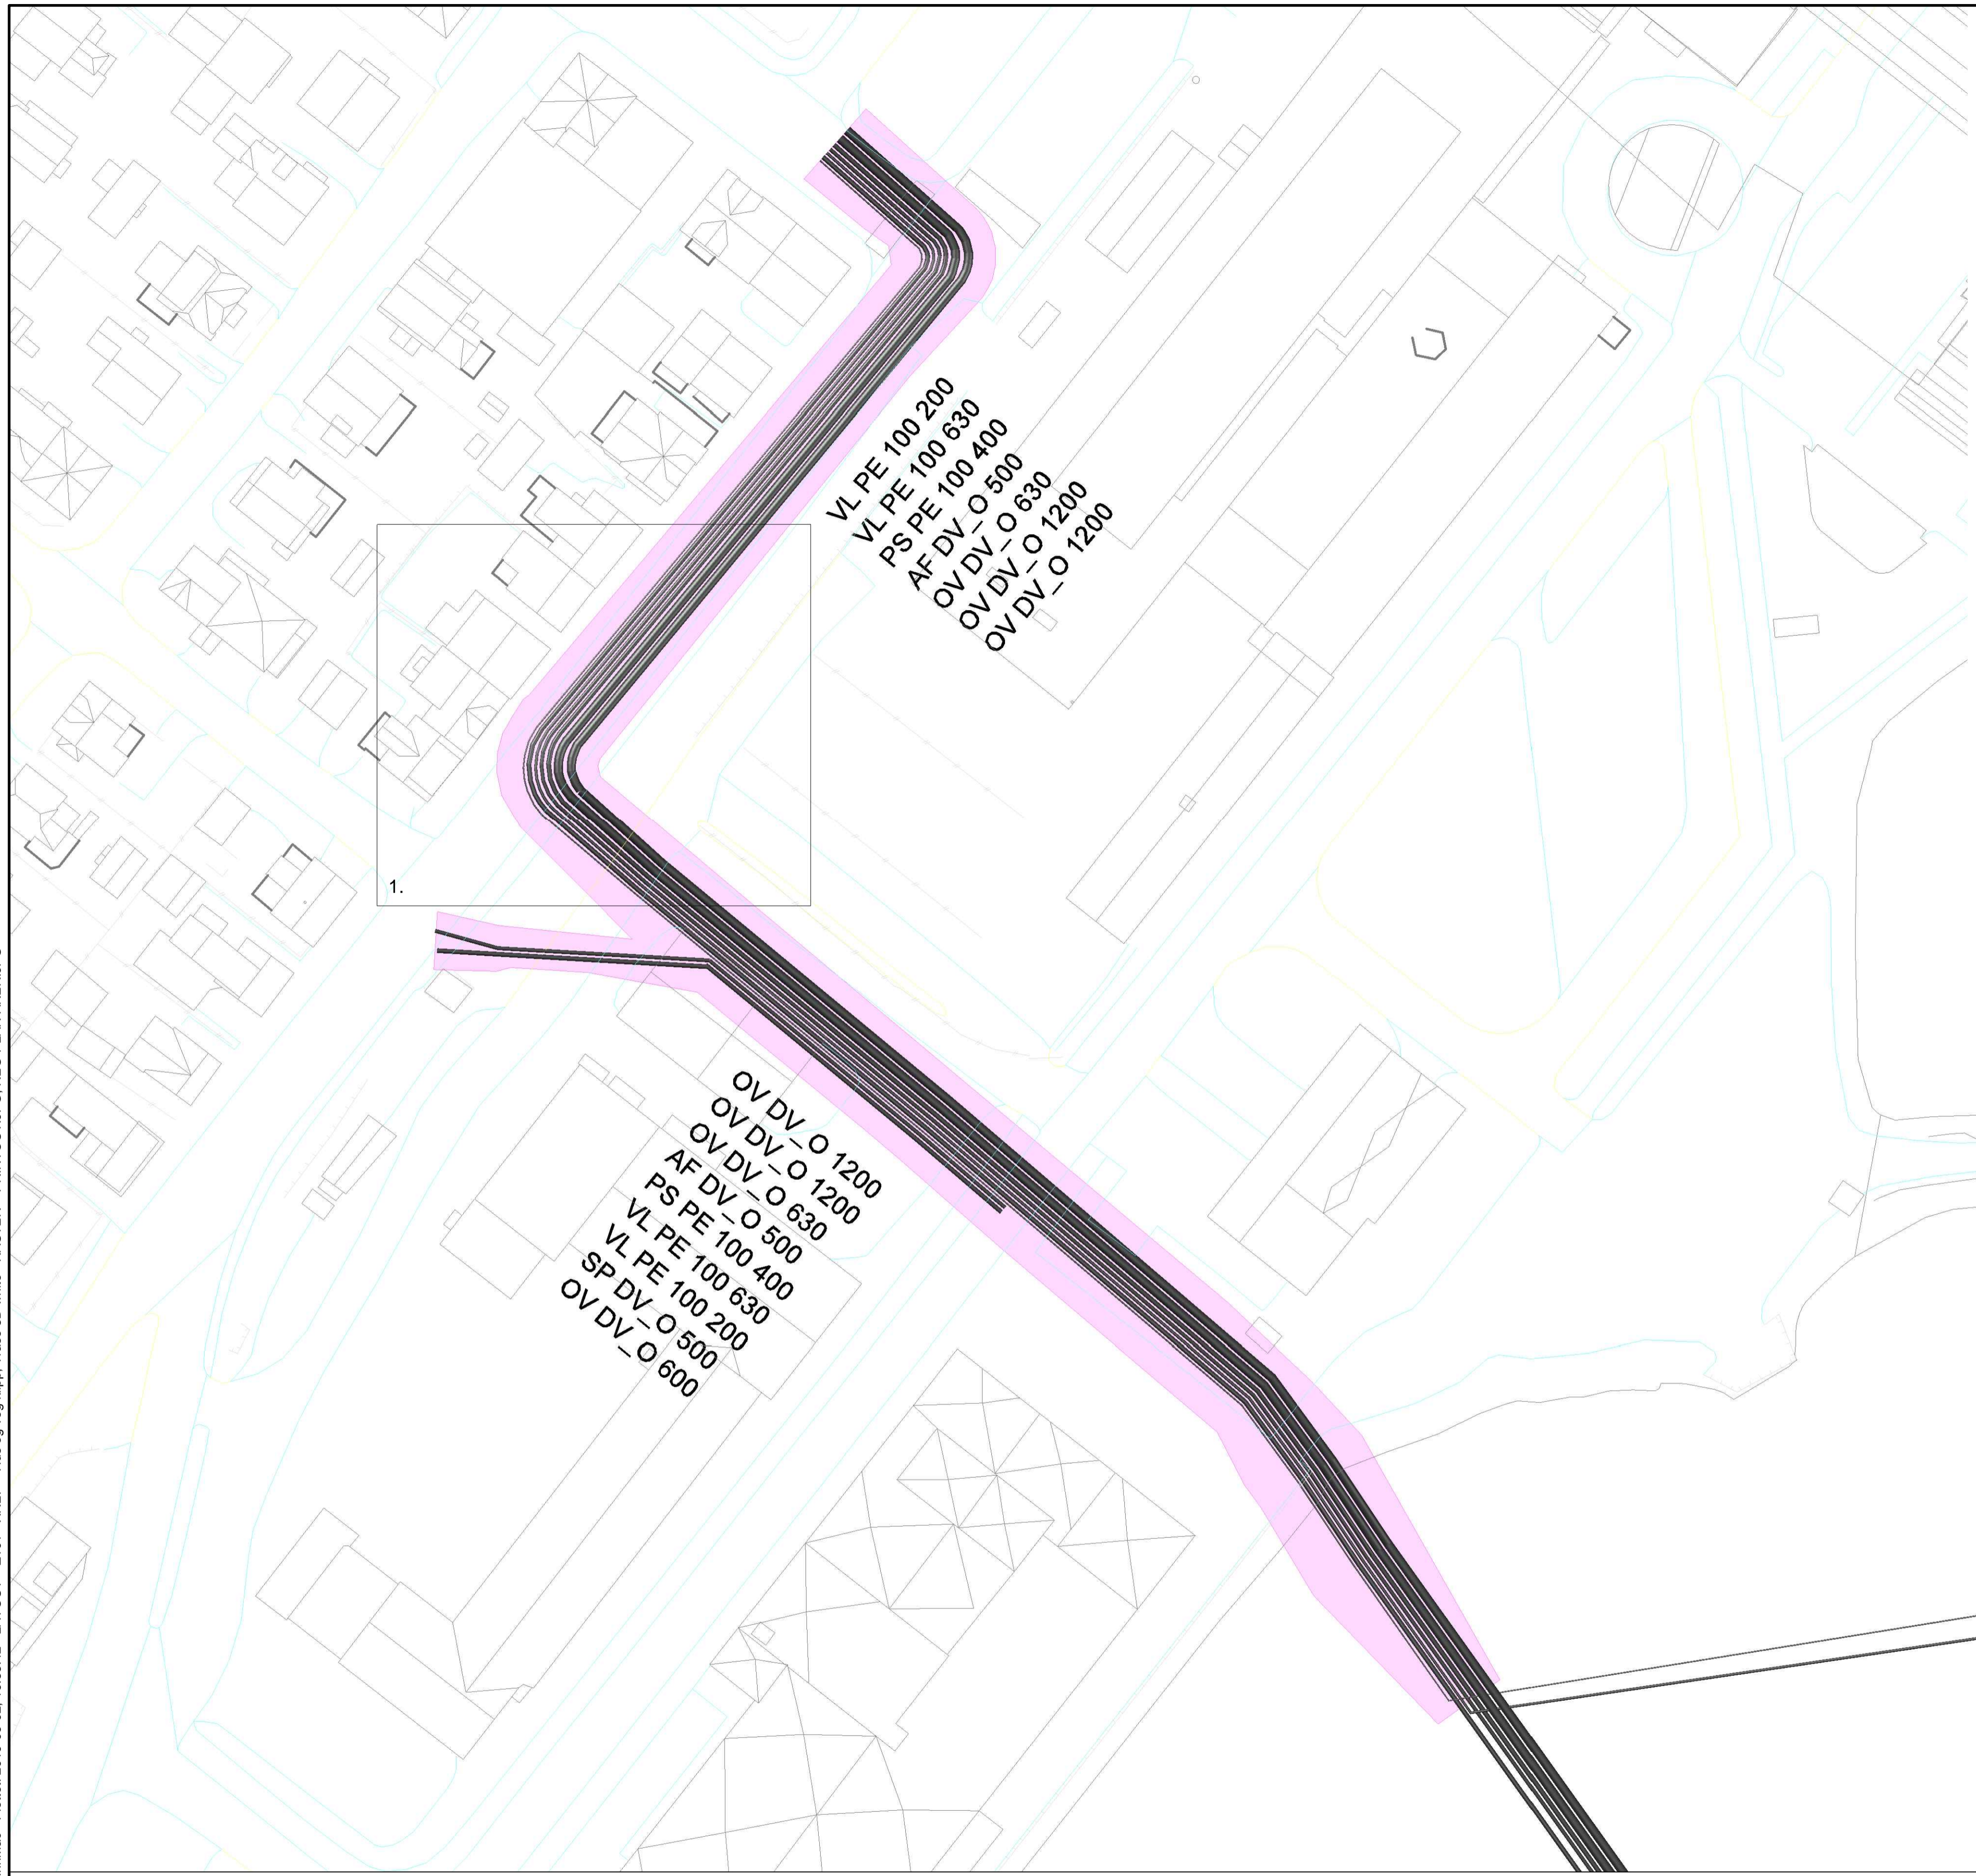


1. 1:200

FORKLARINGER

 Utgraving


Sving og ledninger tegnet på riktig skala

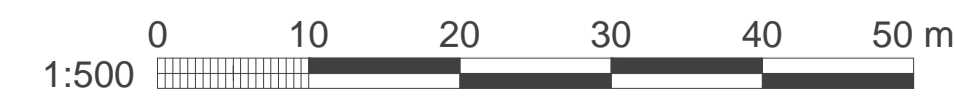

Dette dokumentet er utarbeidet av Norconsult AS som del av det oppdraget som fremgår nedenfor. Opphavsretten tilhører Norconsult AS. Dokumentet må bare benyttes til det formål som oppdragsavtalen beskriver, og må ikke kopieres eller gjøres tilgjengelig på annen måte eller i større utstrekning enn formålet tillater.

Tromsø kommune Målestokk (gjelder A1)
1:500

Sentrum sør
Alternativ trase med utgraving

Norconsult 	Oppdragsnummer	Tegningsnummer	Revisjon
	5146930	Z101	