



SNITT 11

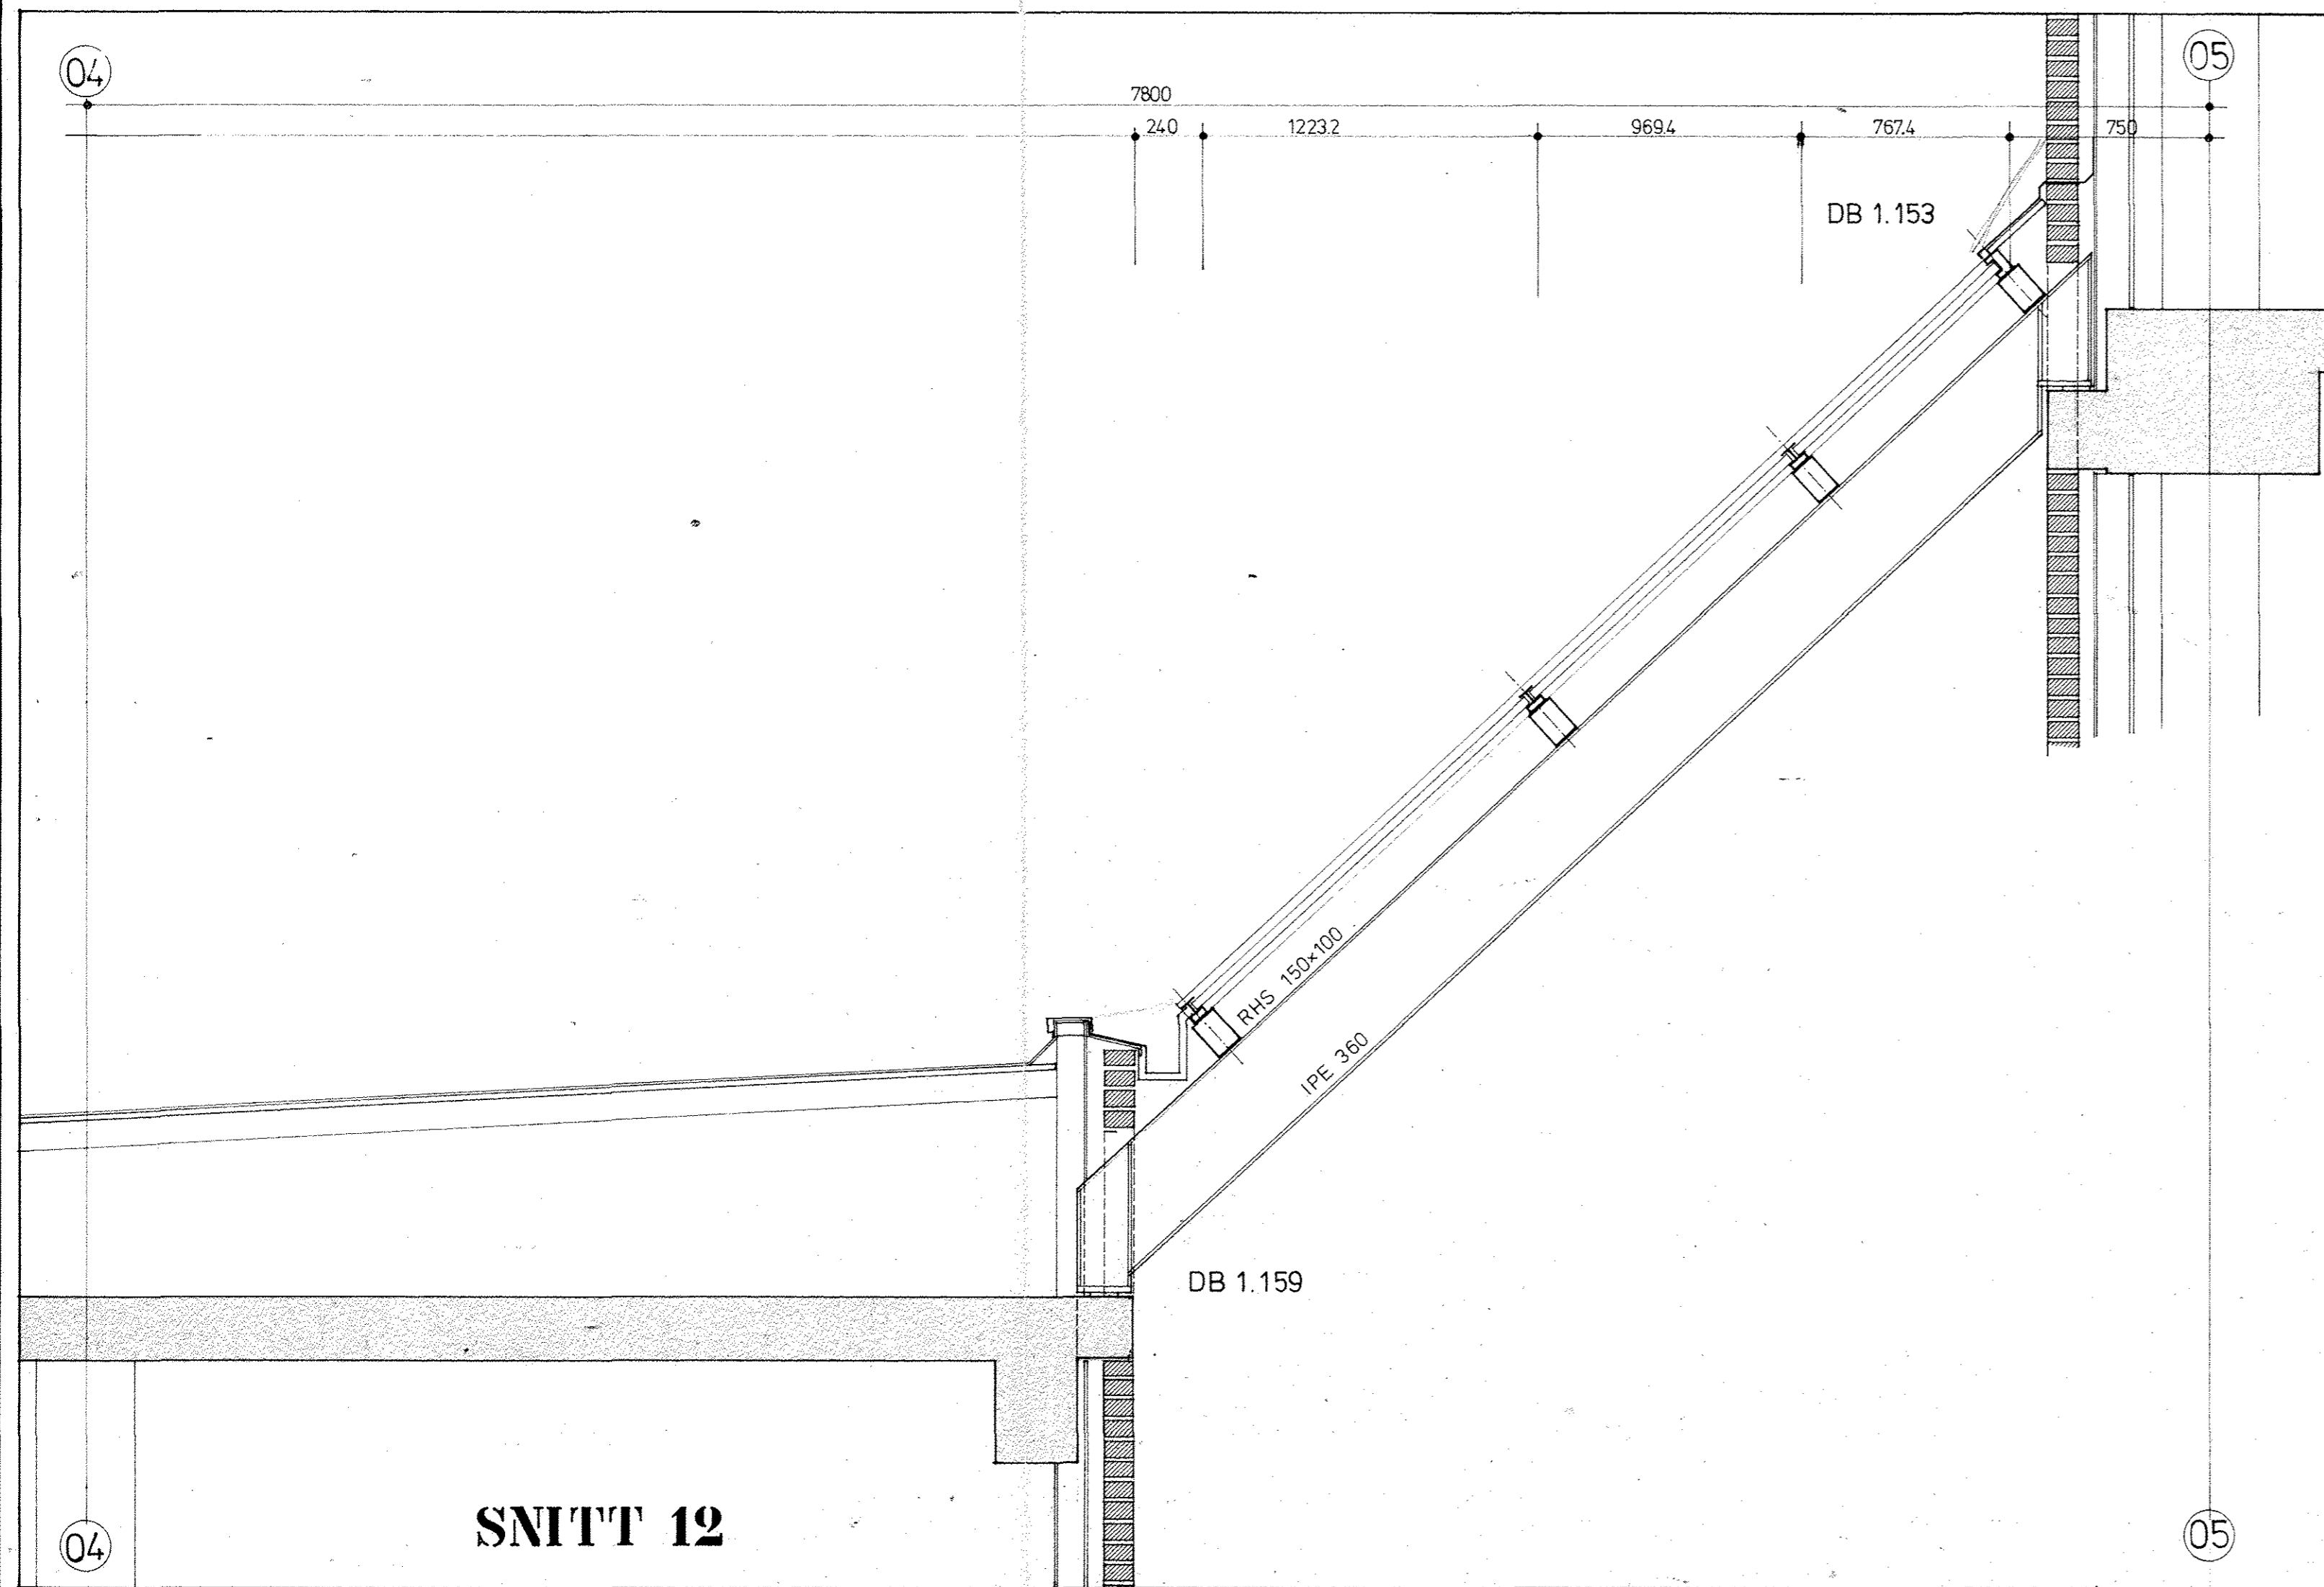


SNITT 12

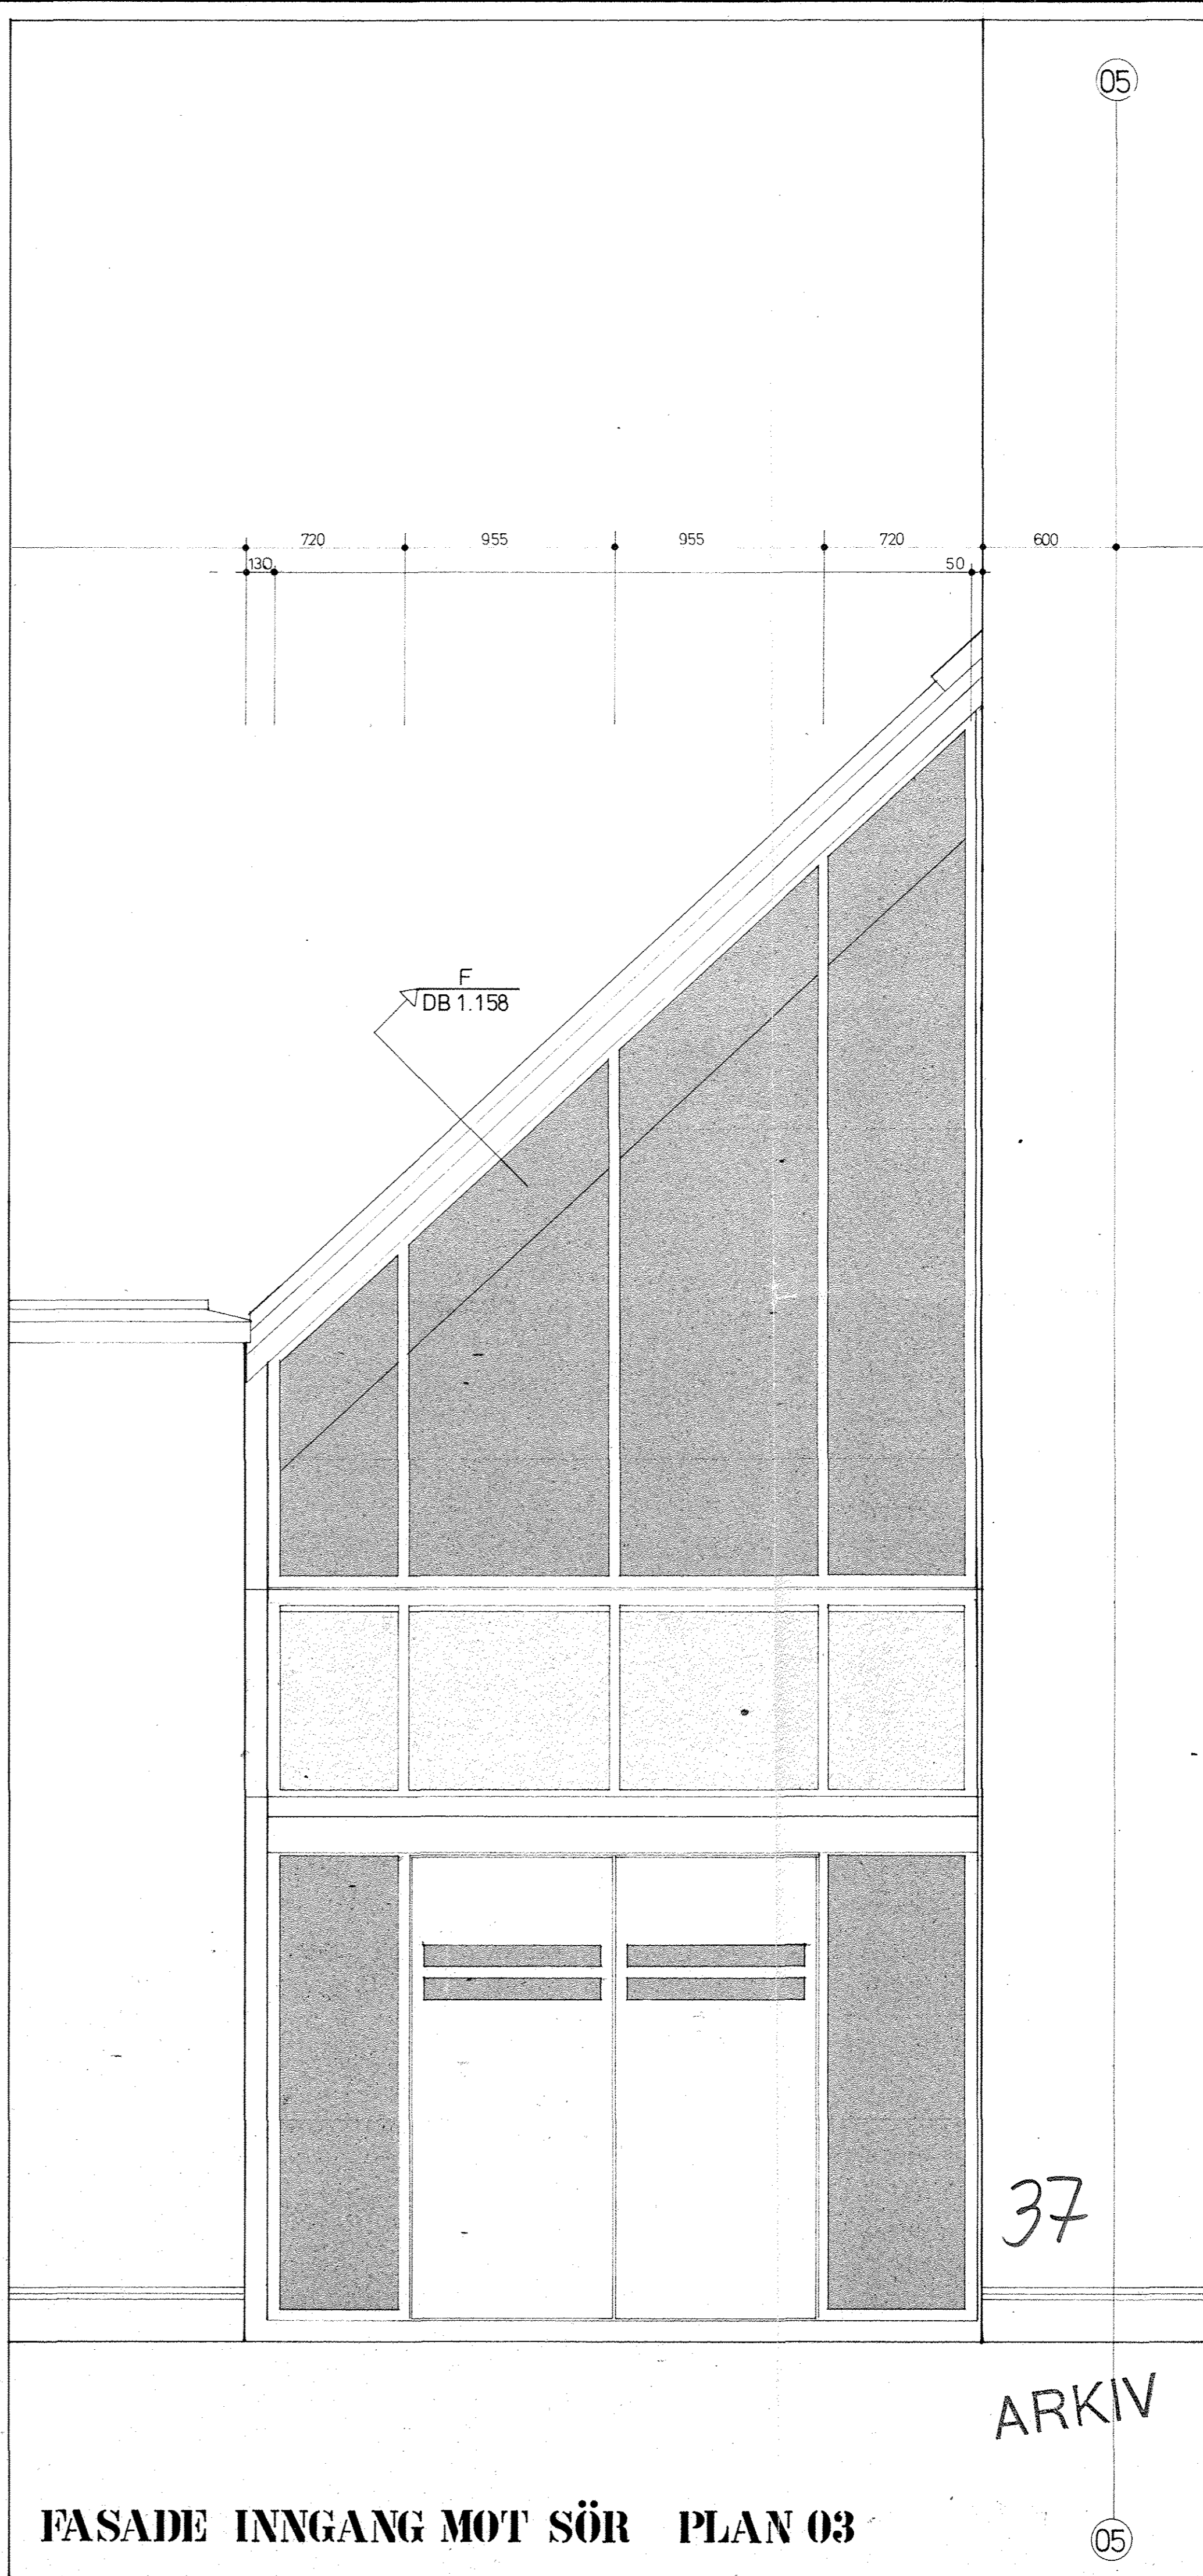

FASADE INNGANG MOT SÖR PLAN 03

ARKIV

REV	22.05.81	ANBUJ	UT
DATE			

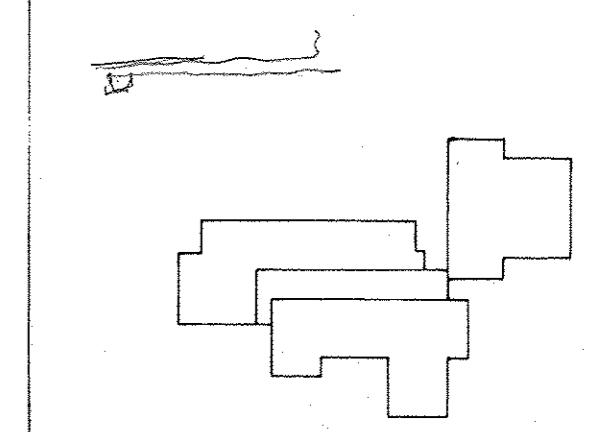

PROSJEKT  
**BODIN VIDEREGÅENDE SKOLE**  
 MÖRKVED  
 NORDLAND FYLKESKOMMUNE

- |   |  |
|---|--|
| 1 | ARKITEKT<br><b>arkitektstudio bodø</b><br>storgt. 34, 8000 bodø tlf. 24536             |
| 2 | BYGGETEKN. KONS.<br><b>byggcon a/s</b><br>sandgt. 5a, 8000 bodø tlf. 22614             |
| 3 | VVS KONSULENT<br><b>nilsen og nikolaisen a/s</b><br>nyholmgt. 25, 8000 bodø tlf. 20900 |
| 4 | ELEKTRO KONSULENT<br><b>igp bodø a/s</b><br>nordstrandvn. 41, 8000 bodø tlf. 24201     |

TEGNING  
 SNITT, FASADE

DATE	15.05.81	MÅL	1:20	ALLE MÅL I	MM
SAK NR.	178	SAKSBEHANDLER		TEGNET AV	

REF	ETG. BYGG	NR	REV
1		305	