


13  
12  
11  
10  
09  
08  
07  
06  
05  
04  
SNITT B-B

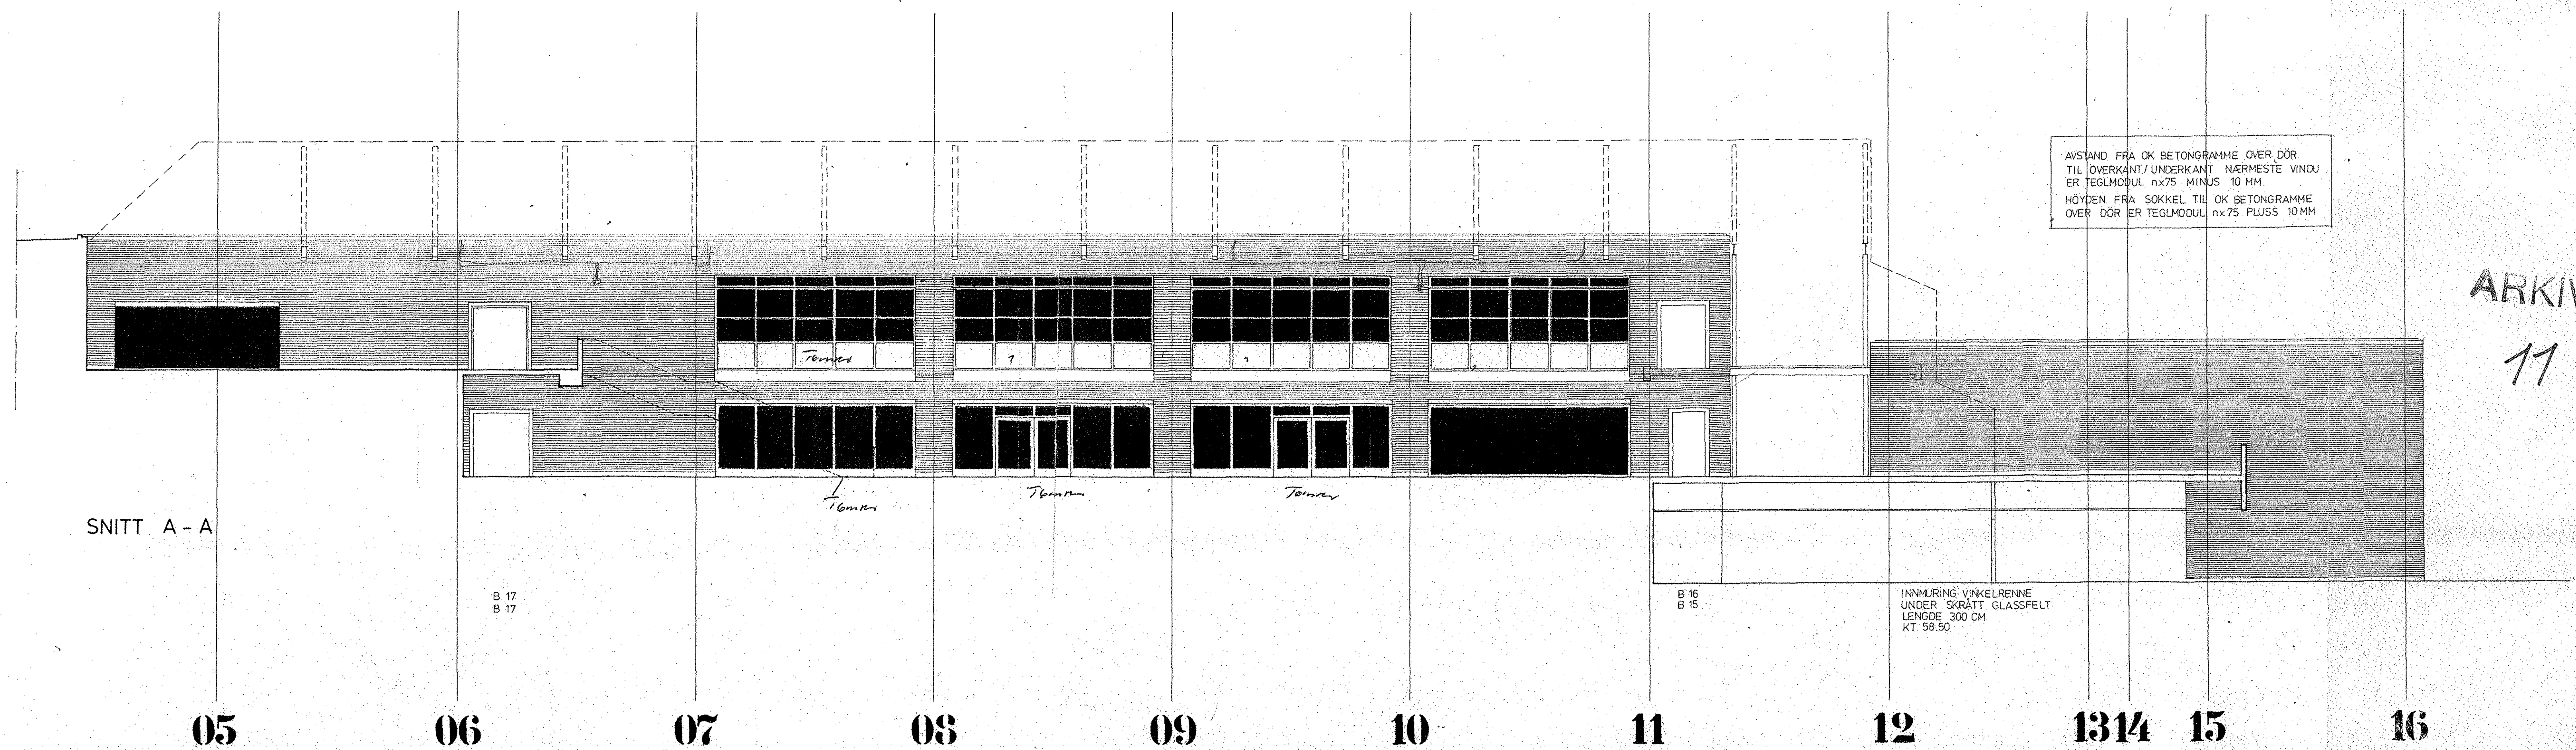

05  
06  
07  
08  
09  
10  
11  
12  
13  
14  
15  
16  
SNITT A-A

ARKIV  
11

1	10.12.81	ARBEIDSTEGNING
	30.01.81	ANSJØD UT
	24.10.83	GLASSFELT I MOT. GATA
	14.05.80	ANSJØD VINDU UT
REV.	DATE	
PROSJEKT <b>BODIN VIDEREGÅENDE SKOLE</b> <b>MØRKVED</b> NORDLAND FYLKESKOMMUNE		
1	ARKITEKT	<b>arkitektstudio bodø</b> Storgt. 34, 8000 bodø tlf. 24536
2	BYGGTEKN. KONS.	<b>byggcon a/s</b> sandgt. 5a, 8000 bodø tlf. 22614
3	VIS. KONSULENT	<b>nilsen og nikolaisen a/s</b> nyholmt. 25, 8000 bodø tlf. 20900
4	ELEKTRO KONSULENT	<b>igp bodø a/s</b> nordstrandvn. 41, 8000 bodø tlf. 24201
TEIING <b>FASADER</b> <b>SNITT I GATA</b>		
DATE	SKAL	ALLE MÅL
15.04.80	1:100	
SÅK. NR.	SÅK.BEHANDLER	TEIING AV
178		FH
REF.	ETG. BYGD.	NR.
1		155