


4
2003

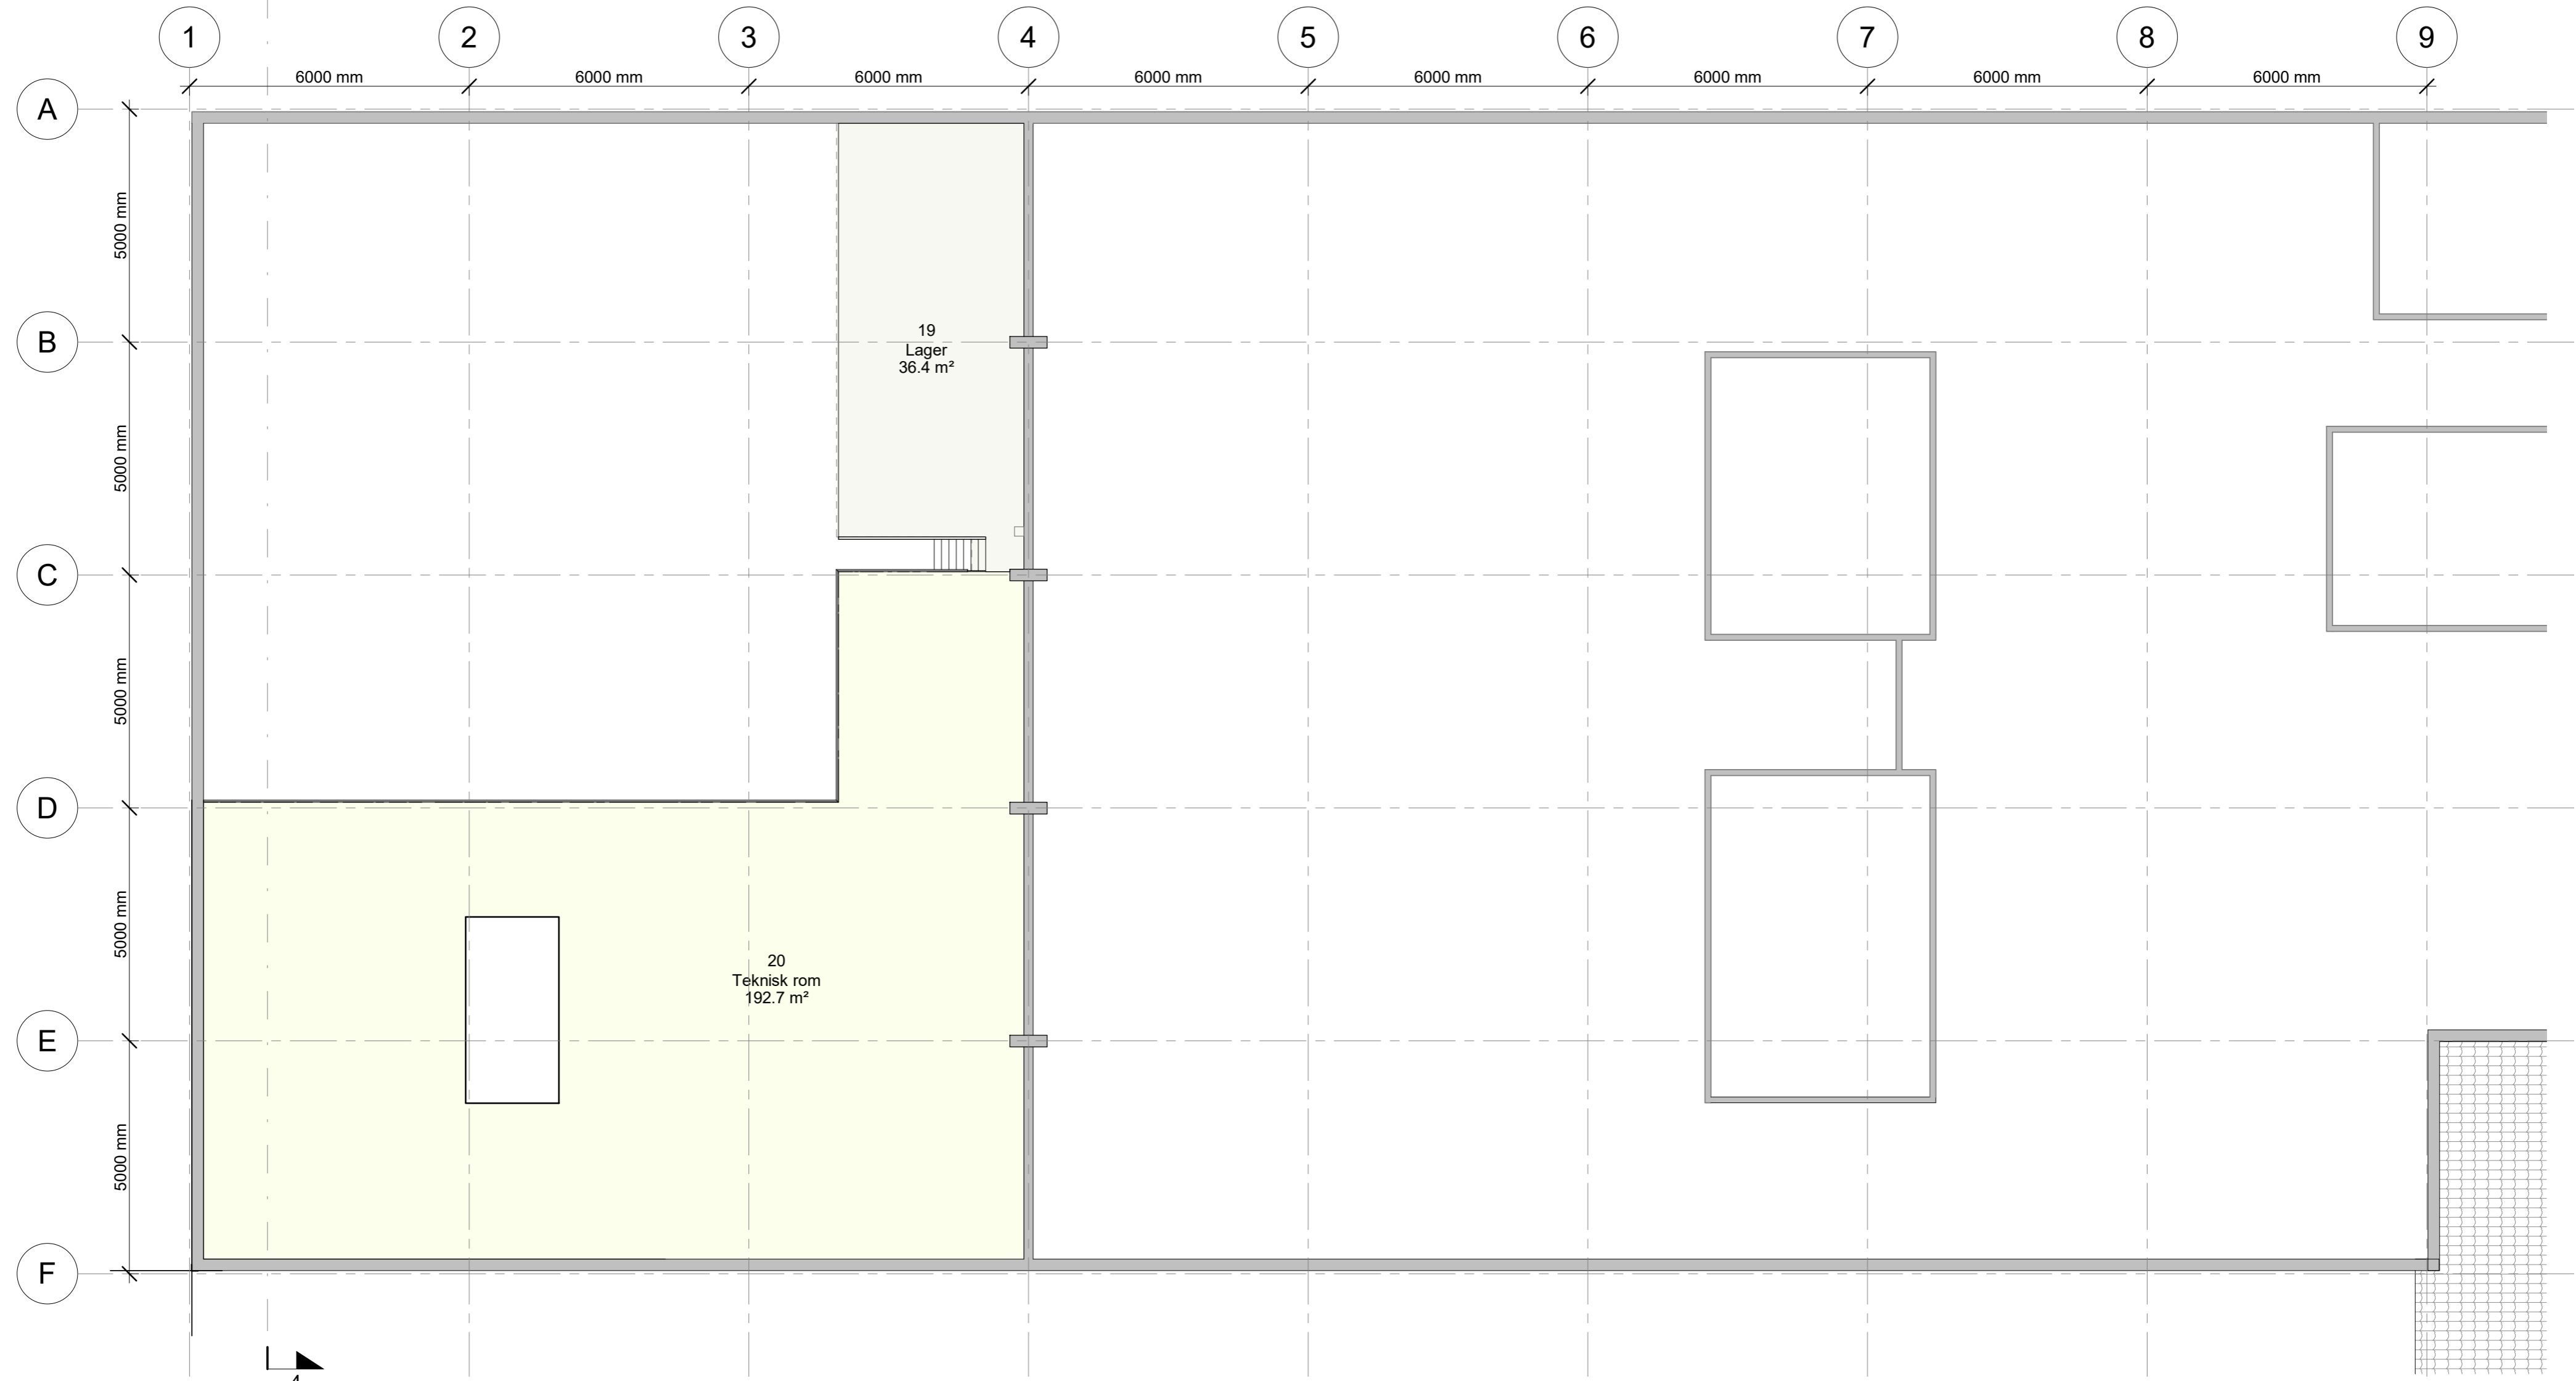

4
2003

A Tegnet inn moduller og modulmål		09.08.2019	
Nr	Beskrivelse	Dato	Av
Revisjoner			

Modalen kommune			
Modalen industribygg			
Plan mezzanin, brannstasjonen			
1:100	PROSJEKT NR	2429	2002
S de L.			A
S B			
11/21/18			

