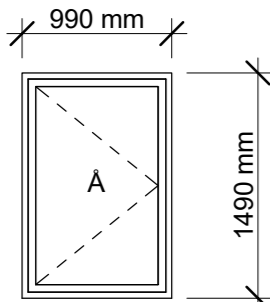
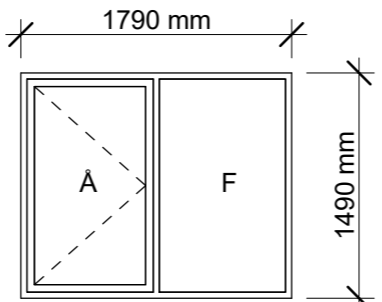


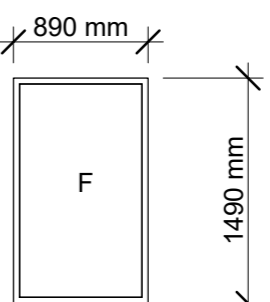
V01

<p>10x15M</p> 	Antall:	6 stk.
	Bredde:	990mm
	Høyde:	1490mm
	Lydklasse:	-
	Brannklasse:	-
	Glass:	-
	Varmeisolasjon:	-
	Solavskjerming:	-
	Utføringsbredde:	-
	Vrider/Håndtak:	-
	Lås:	-
	Hengsler:	-
	Glasslister:	-
	Barnesikring:	-
	Foringer:	-
	Farge innv. karm:	-
	Farge utv. karm:	-
	Farge beslag:	-
Merknader:	-	
Antall pr. etasje:	Et. 1:9	

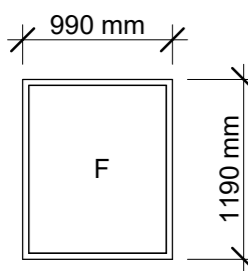
V02

<p>18x15M</p> 	Antall:	2 stk.
	Bredde:	1790mm
	Høyde:	1490mm
	Lydklasse:	-
	Brannklasse:	-
	Glass:	-
	Varmeisolasjon:	-
	Solavskjerming:	-
	Utføringsbredde:	-
	Vrider/Håndtak:	-
	Lås:	-
	Hengsler:	-
	Glasslister:	-
	Barnesikring:	-
	Foringer:	-
	Farge innv. karm:	-
	Farge utv. karm:	-
	Farge beslag:	-
Merknader:	-	
Antall pr. etasje:	Et. 1:2	

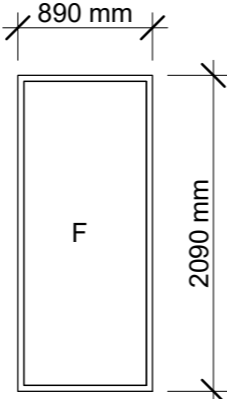
V03


<p>9x15M</p> 	Antall:	11 stk.
	Bredde:	890mm
	Høyde:	1490mm
	Lydklasse:	-
	Brannklasse:	-
	Glass:	-
	Varmeisolasjon:	-
	Solavskjerming:	-
	Utføringsbredde:	-
	Vrider/Håndtak:	-
	Lås:	-
	Hengsler:	-
	Glasslister:	-
	Barnesikring:	-
	Foringer:	-
	Farge innv. karm:	-
	Farge utv. karm:	-
	Farge beslag:	-
Merknader:	-	
Antall pr. etasje:	Et. 1:100	

V04

<p>10x12M</p> 	Antall:	1 stk.
	Bredde:	990mm
	Høyde:	1190mm
	Lydklasse:	-
	Brannklasse:	-
	Glass:	-
	Varmeisolasjon:	-
	Solavskjerming:	-
	Utføringsbredde:	-
	Vrider/Håndtak:	-
	Lås:	-
	Hengsler:	-
	Glasslister:	-
	Barnesikring:	-
	Foringer:	-
	Farge innv. karm:	-
	Farge utv. karm:	-
	Farge beslag:	-
Merknader:	-	
Antall pr. etasje:	Et. 1:1	

V05

<p>9x21M</p> 	Antall:	5 stk.
	Bredde:	890mm
	Høyde:	2090mm
	Lydklasse:	-
	Brannklasse:	-
	Glass:	-
	Varmeisolasjon:	-
	Solavskjerming:	-
	Utføringsbredde:	-
	Vrider/Håndtak:	-
	Lås:	-
	Hengsler:	-
	Glasslister:	-
	Barnesikring:	-
	Foringer:	-
	Farge innv. karm:	-
	Farge utv. karm:	-
	Farge beslag:	-
Merknader:	-	
Antall pr. etasje:	Et. 1:5	

A Rev. div. tegnetekniske elementer		07.08.2019 S.de L.	
Nr	Beskrivelse	Dato	Av
Revisjoner			
Modalen kommune Modalen industribygg Vinduskjema			
1:50	PROSJEKT NR	5000	REVISJON
Author	2429	5000	A
Checker			
05/08/19			
ARKITEKTER MNAL NPA - LANDSKAPARKITEKTER MNLA - INTERIØRARKITEKTER NIL Forum Arkitektur AS Damsgårdveien 25, 5048 Bergen Tlf: 55 55 55 00 Fax: 55 55 67 50 Epost: info@forumarkitektur.no			
			 FORUM ARKITEKTER