


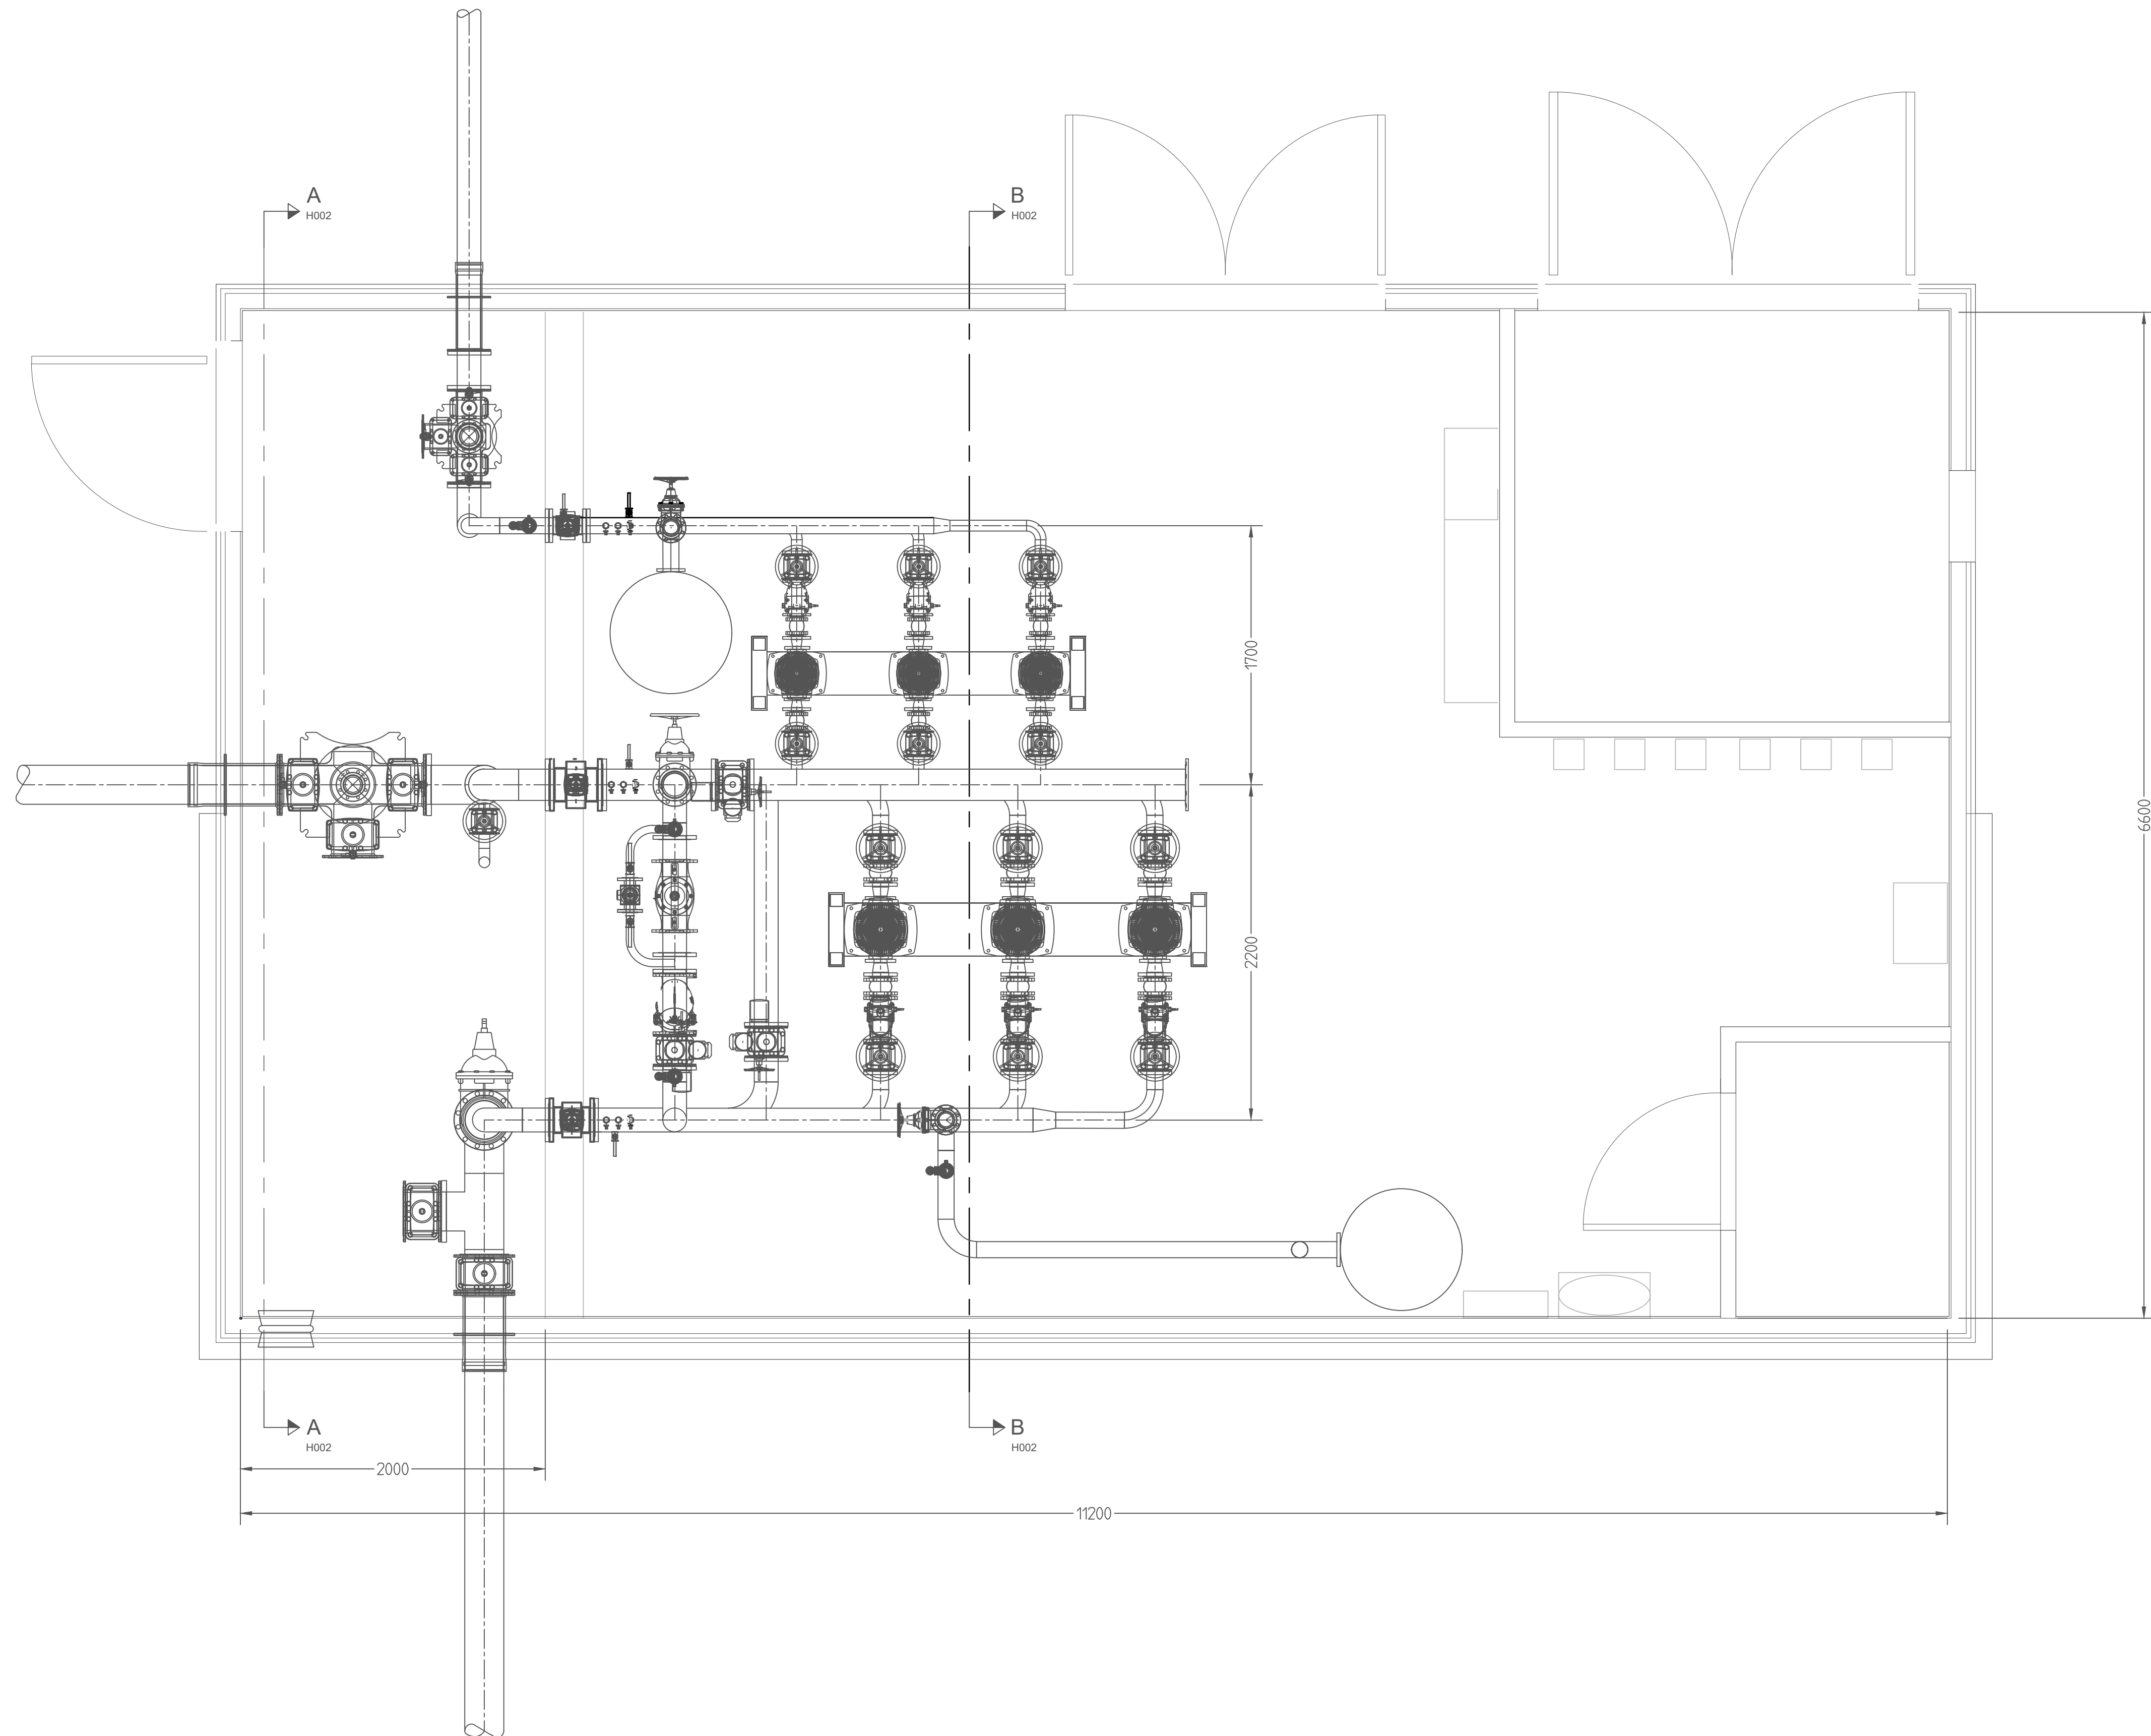

Rev.	Beskrivelse	Dato	Tegn.	Kontnr.	Godekj.
	TRONDHEIM KOMMUNE		Fag	Kontnr.	Format
	Amunddalen trykkøkingsstasjon		VA	A1	
		Dato			
		12.04.2019			
	VA: armatur Plan		Format/Hildestokk:		
			1:25		



Multiconsult.no

Status: Konkurransegrunnlag	Konstr./Tegnet: ILS	Kontrollert: SS	Godekjent: Hånd
Oppdragsgiver: 10207280	Tegningsnr.: H001		
			Rev.