
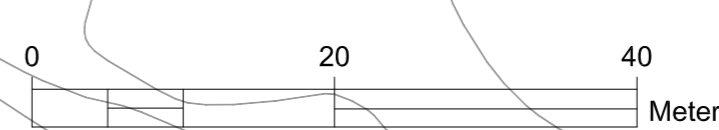


Evenes - Anleggshotell og kontorer

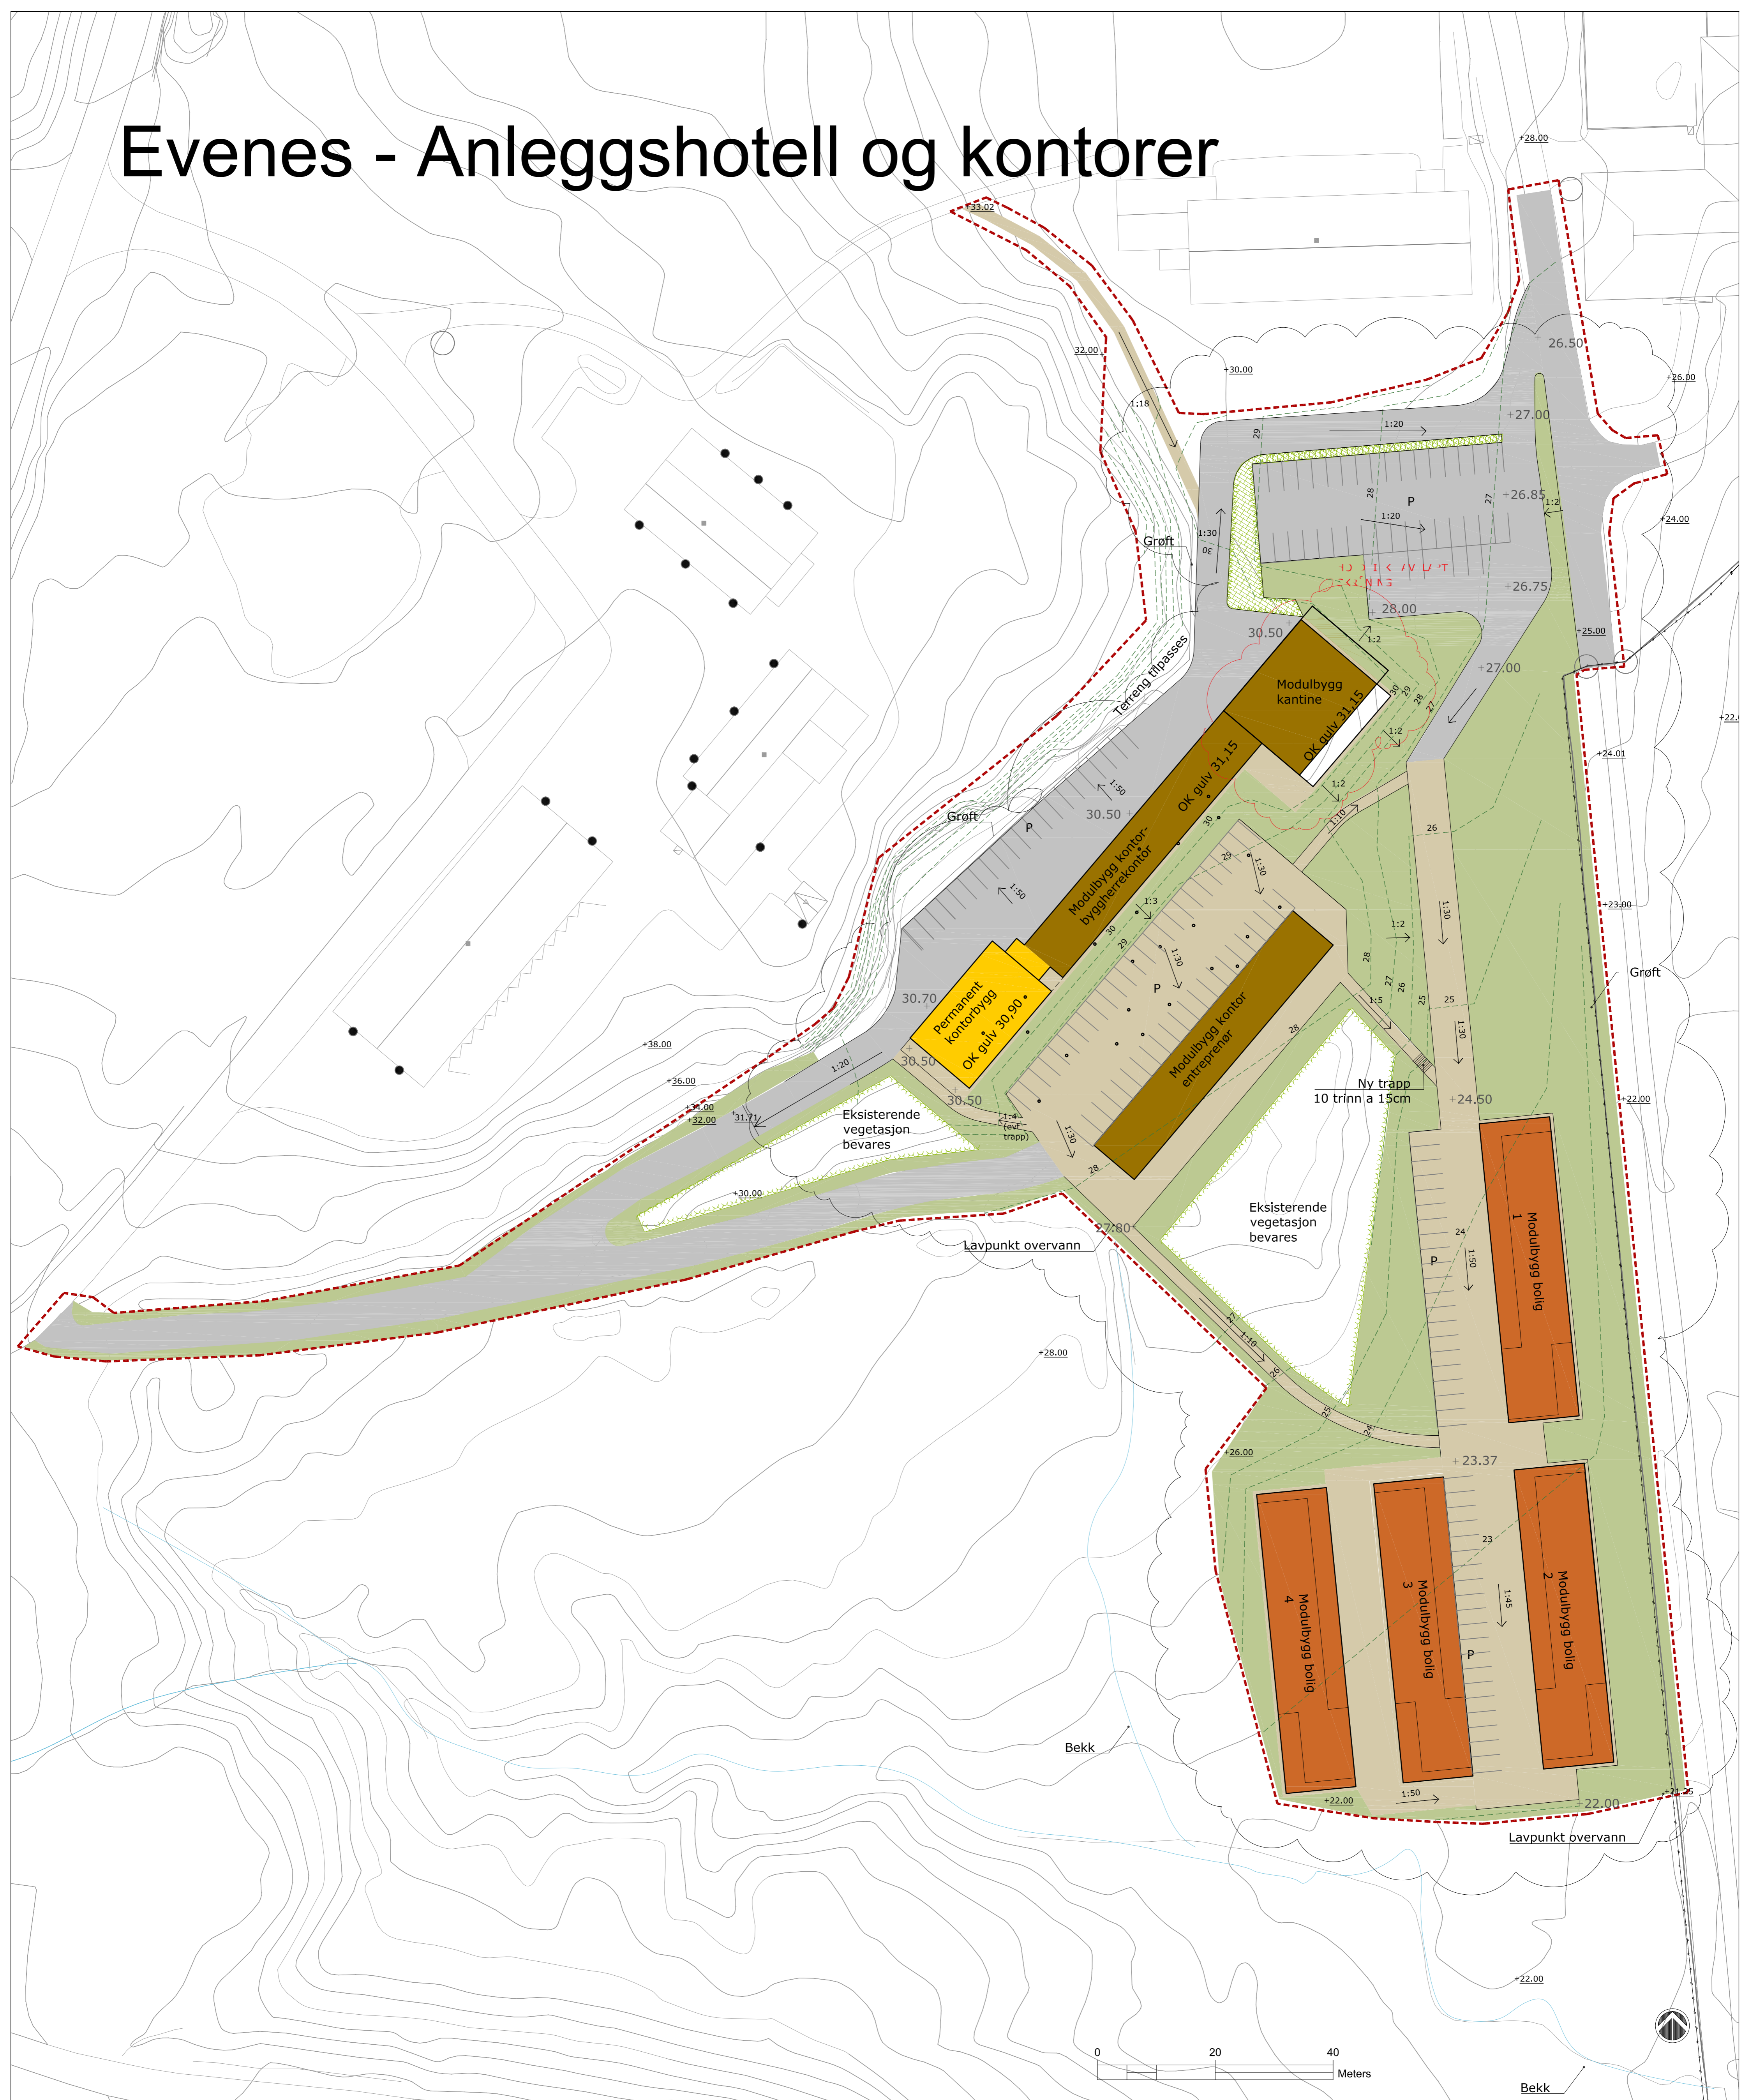

Tegnforklaring

- Plangrense
- Asfalt
- Grus
- Grusstripe rundt bygg - 0,6m
- Revegetering
- Buskfelt
- Eksisterende vegetasjon bevares, sikres med byggegjerde
- +30.50 Nye punkthøyder
- 0.00 Eksisterende punkthøyder
- 1:2 Fallretning
- Eksisterende koter
- Foreløpig nye koter - 1m
- Eksisterende sikringsgjerde

B	Justert kotering i fb med stkn data. Endret rigg	25.01.2018	MBE	NHH	MBE
A	Innmålt bekk og diverse justering høyder	30.11.2017	MBE	SEH	MBE
Revisjon	Rettelse	Dato	Tegnet	Kontrollert	Godkjert

ARBEIDSTEGNING

NCR NORWIC - OFFICE OF ARCHITECTURE
OSLO RAMBØLL

Rambøll Norge AS - Region Vest
Sjøhagen 6 - 4016 STAVANGER - Tel 97 42 80 00

Forsvarsbygg
Anleggshotell og byggherrekontor
Evenes flystasjon - Kontrakt 852119 -
Prosjekt 100414
Oversiktsplan, landskap og terreng

Koordinatsystem: EUREF89 UTM 33
Høydereferanse: NN2000
Dato: 21.11.2017
Tegnet: NHH
Kontrollert: MBE
Oppdragsnummer: 1350020403
Dokumentansvarlig: MBE
Filnavn: LARK_Høyder_terreng_A
Tilskaler: 1:500 (A1)

Kompleks	Bygg	Etasje	Fag	System	Type	Løpenummer	Prosjektfase	Revisjon	Status
						R 02			B