
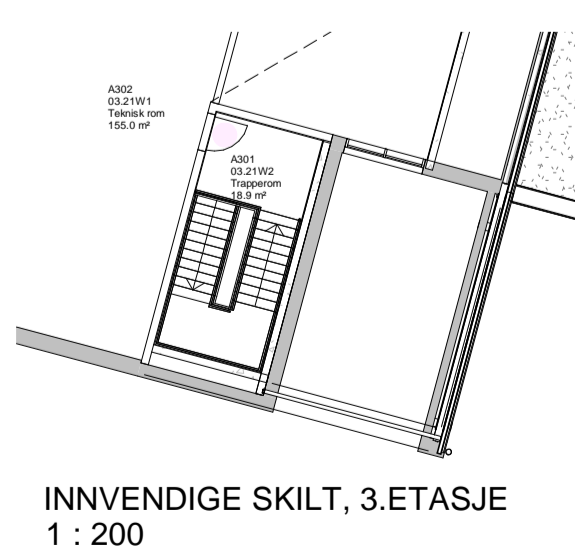


FORELØPIG TEGNING	○
OVERSIKTSTEGNING	○
FORPROSJEKT	○
ANBUDSTEGNING	○
ARBEIDSTEGNING	●
DOKUMENTASJONTEGNING	○

INDEX INNVENDIG SKILTING:

- B-1 : BEBOERROM
 - F-1 : FOLIETEKST PÅ DØR
 - LABO ANGR AT TEKST PÅ FOLIE IKKE ER LIK SOM ROMMET DØREN TILHØRER
 - F-2 : FOLIEPIKTOGRAM WC
 - F-3 : FOLIEPIKTOGRAM DUSJ
 - F-4 : FOLIEPIKTOGRAM HCWC
 - F-5 : FOLIEPIKTOGRAM HCWC-DUSJ
 - F-6 : FOLIEPIKTOGRAM BØTTEKOTT
 - F-7 : FOLIETEKST PÅ VEGG/SØYLE
 - G-1 og G-2 : DØR TIL GÅRDSHAGE
 - S-1 : PAPIRFLX
 - ANGR ANTALL SKILTILINJER
 - V-1 : VEIFINNINGSSKILT
 - H-0, H-1, H-2 : HEISSKILT
 - E-0, E-1, E-2 : ETASJESKILT
- T-1 : Teknisk romnummerering av dører er ikke en del av skilteverranen (leveres av byggesprosjekt).
Se tegn. A 248 60 00 051 - SKJEMA INNVENDIG SKILTING, TEKNISK ROMNUMMERERING

For beskrivelser, typer og antall:
A 248 60 00 052 - SKJEMA INNVENDIG SKILTING, OPPRISS

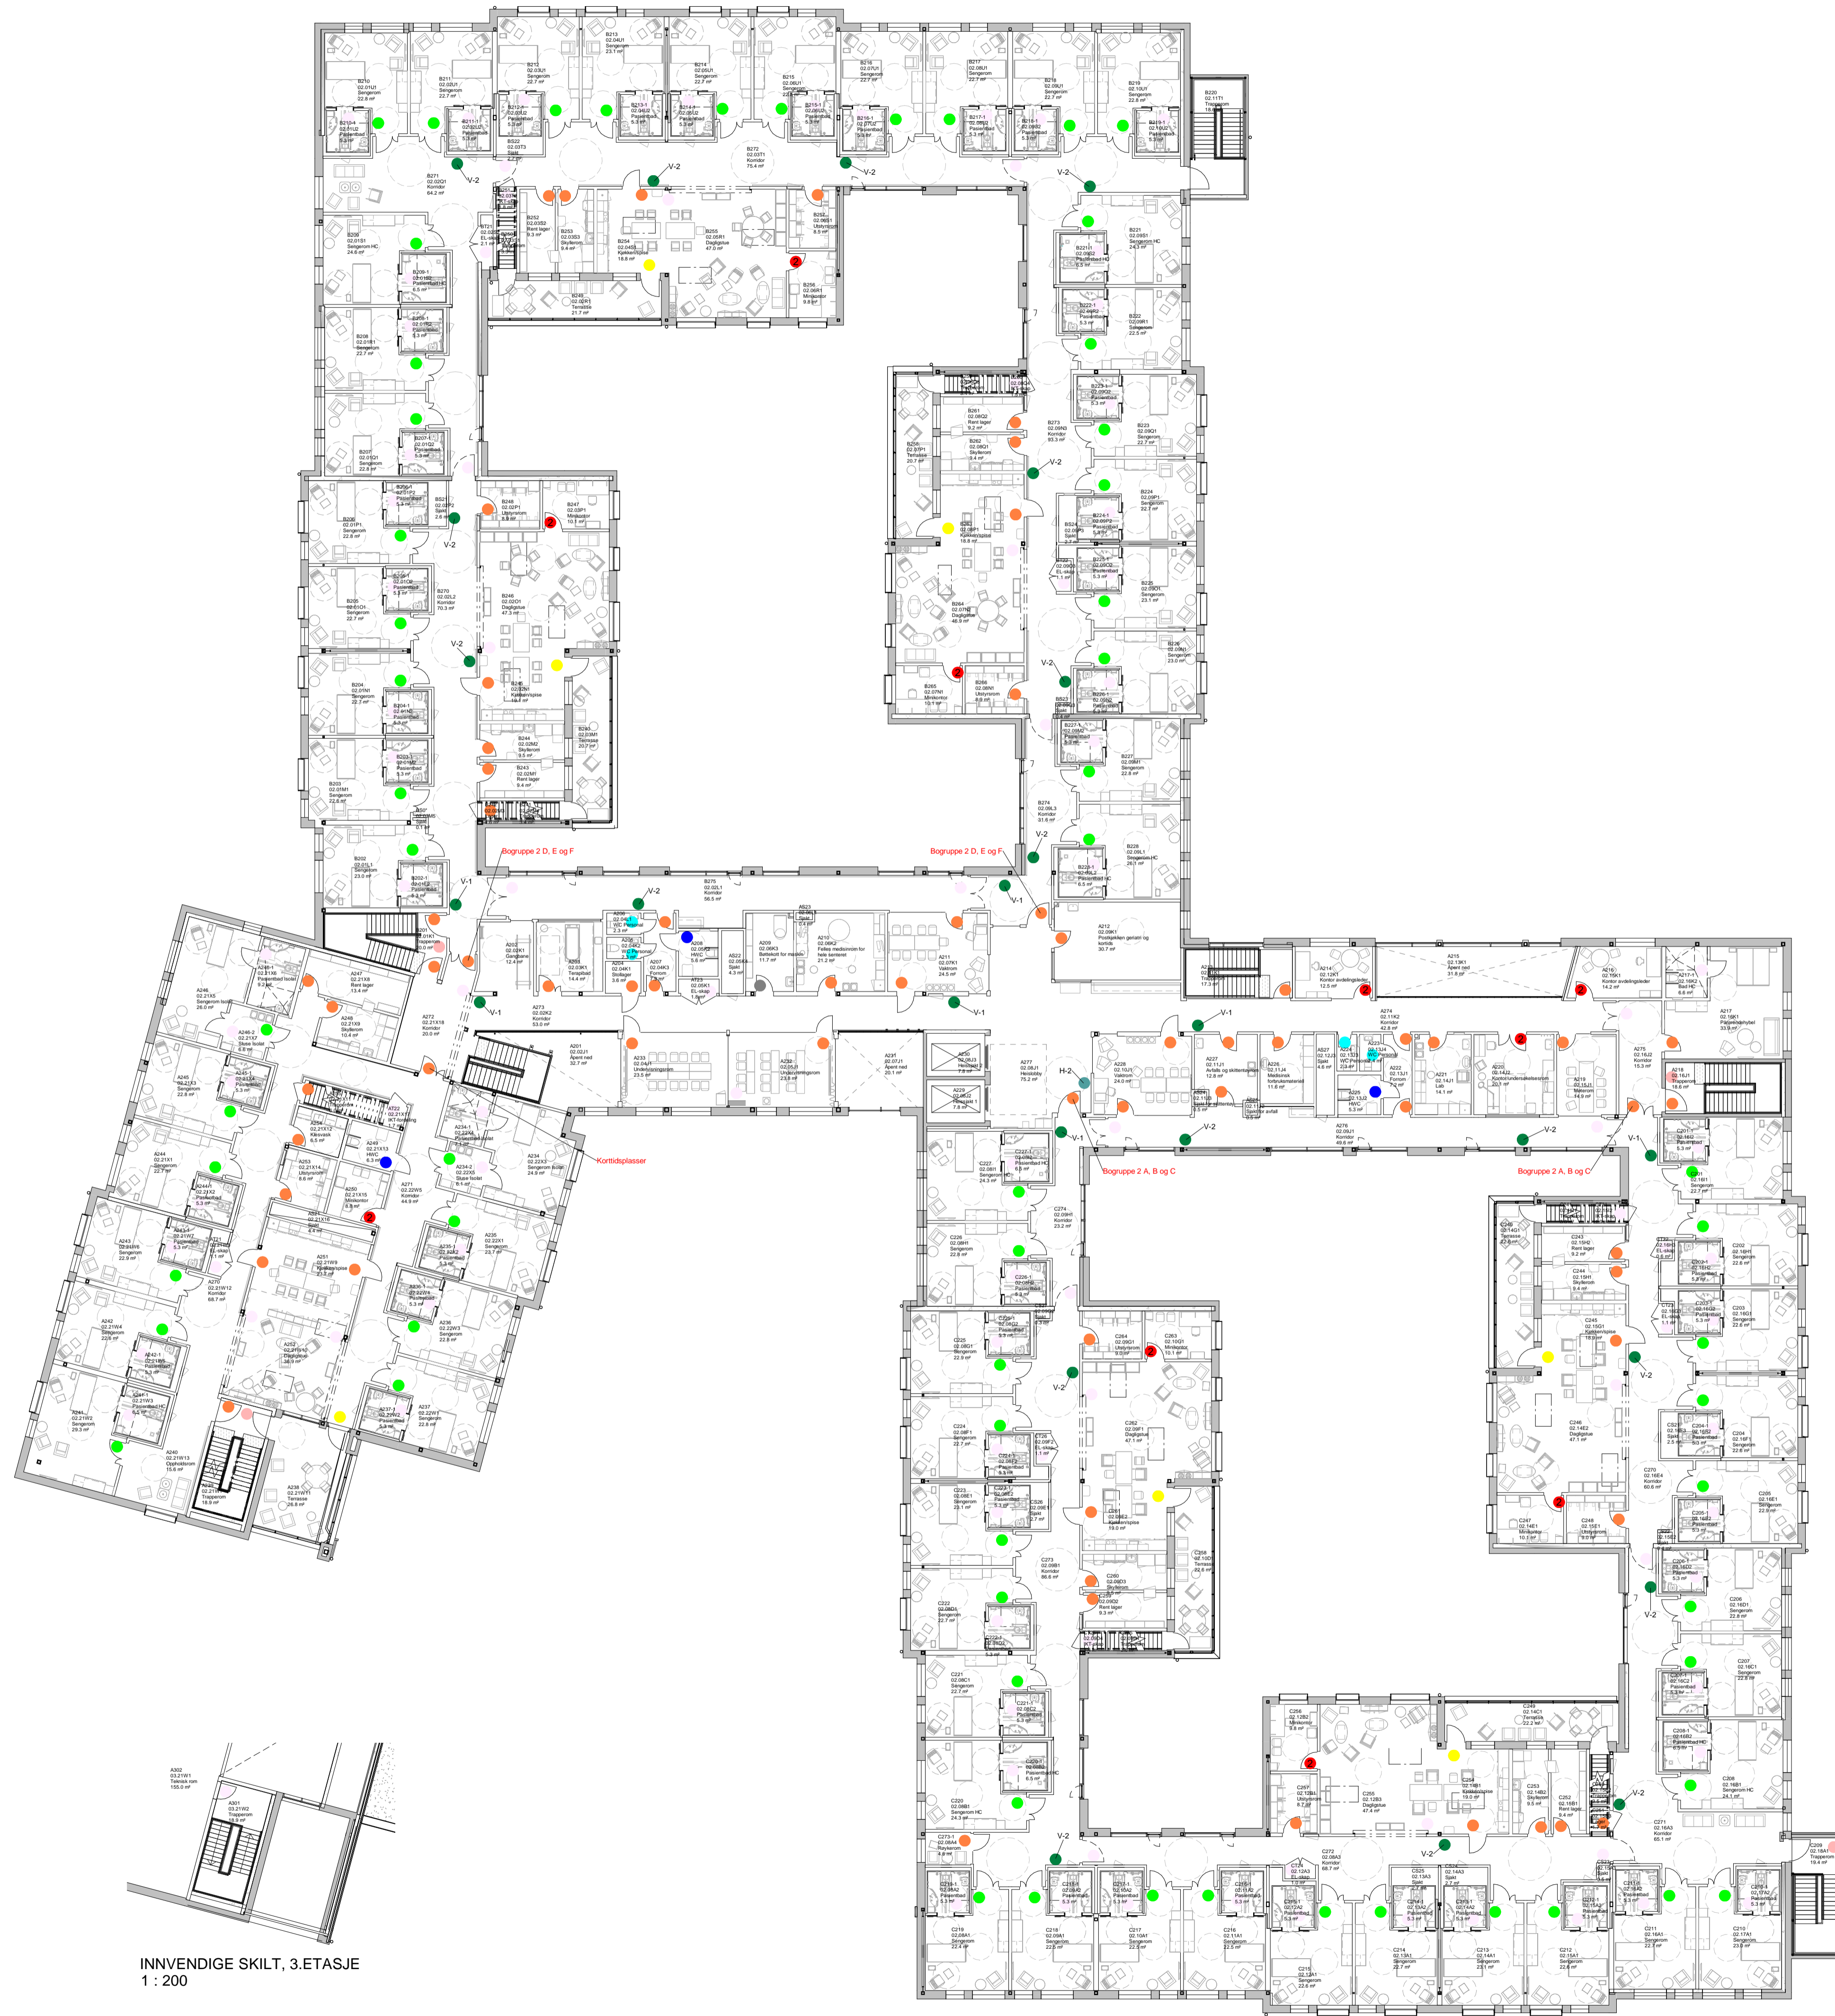

REV. NR.	REV. DATO	REVISJON	SOBK.	LODKR.

TITTEL: **INNVENDIGE SKILT, 2. ETASJE**
 TEKN. NR.: **A 248 44 02 100**

 Østre Toten kommune
 Østre Toten helse og omsorgssenter



PL NORCONSULT
 ARK ARBYTT
 RIB MULTICONSULT ASA
 RIE ERICHSEN & HØRGEN AS
 RIV ERICHSEN & HØRGEN AS
 LARK ARKITEKTER

FORELØPIG TEGNING
21.08.19

TITTEL: **INNVENDIGE SKILT, 2. ETASJE TEMATEGNING**

PROSJEKT: **Østre Toten helse og omsorgssenter**

PROSJ. NR. 16077 MÅL 1:200 DATO ** 19
 SIGN. MJA GODKJ. FUMY REV. DATO

A 248 44 02 100

FAG BYGNINGS- TEKNISKE ETASJE LØPENUMMER
 FAGTYPE TYPE

