VK 5

Rørdeler
Forankringskonsoll for flense T DN100
1 stk DN100 flense T
2 stk DN100 flenseventiler med
serviceventiler og ratt
2 stk flensemuffe DN 100 - PVC
1 stk brannventil, stengbar, ESCO S-0910
brannventilpakke
2 stk Ø100 PVC-ledning SDR21, lengde tilpasses
1 stk Ø160 PVC SN8, lengde tilpasses
Strekkfaste muffer og sikringer
kumgjennomføringspakninger

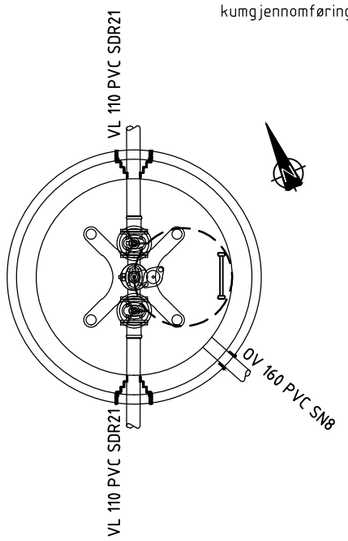

Kum nr.	VK225
Dimensjon:	1600MM
Materiale:	Betong
Høyde ledning	40,14
Høyde topp kum:	42,43

VK4

Rørdeler
Forankringskonsoll for flense T DN100
1 stk DN100 flense T
2 stk DN100 flenseventiler med
serviceventiler og ratt
2 stk flensemuffe DN 100 - PVC
1 stk brannventil, stengbar, ESCO S-0910
brannventilpakke
2 stk Ø100 PVC-ledning SDR21, lengde tilpasses
1 stk Ø160 PVC SN8, lengde tilpasses
Strekkfaste muffer og sikringer
kumgjennomføringspakninger

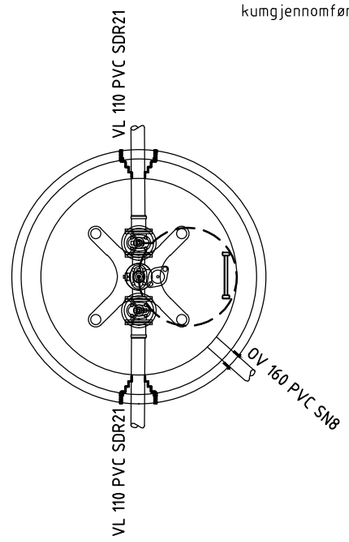

Kum nr.	VK224
Dimensjon:	1600MM
Materiale:	Betong
Høyde ledning	45,17
Høyde topp kum:	47,49

VK3

Rørdeler
Forankringskonsoll for flense T DN100
1 stk DN100 flense T
1 stk mellomring med lufteventil
2 stk DN100 flenseventiler med
serviceventiler og ratt
2 stk flensemuffe DN 100 - PVC
1 stk brannventil, stengbar, ESCO S-0910
brannventilpakke
2 stk Ø100 PVC-ledning SDR21, lengde tilpasses
1 stk Ø160 PVC SN8, lengde tilpasses
Strekkfaste muffer og sikringer
kumgjennomføringspakninger

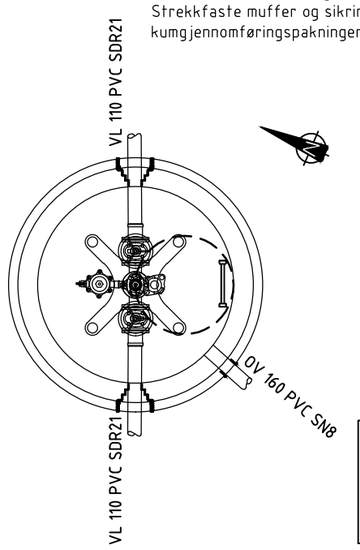

Sett fra siden:
mellomring med lufteventil og stengbar brannvvannsuttak

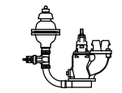

Kum nr.	VK223
Dimensjon:	1600MM
Materiale:	Betong
Høyde ledning	49,16
Høyde topp kum:	51,29

MERKNAD:
Alle vannkummer er IG-kummer med Ø800-lokk

Status	Rev.	Endring	Utført	Kontr.	Ansv.	Dato
			NOANET	NOKJST	NOPEDE	16.08.2019

Vadsø kommune

VAO Lindsethveien vest Vadsø

Vannkummer og brannhydranter

Tilbudstegning

Målestokk	1:50
Format	A3
Oppdragsleder:	Kjell H. Strandli
Koordinatsystem:	
Oppdragsnr.	10213440
Løpenummer:	300
Rev:	00

SWECO Norge AS
HJALMAR JOHANSENS GATE 23, 9008 TROMSØ
TLF.: 77 60 09 00 FAX.: 77 60 09 01

p:\324\21\10213440__vao-lindsethveien_vest_vadsø\008\07 modeller - tegninger\lay_h_kumdetaljer.dwg
Plottedato: fredag 16. august 2019 15:38:23