



Prosjektert fylling langs FV6674 Bratsbergvegen

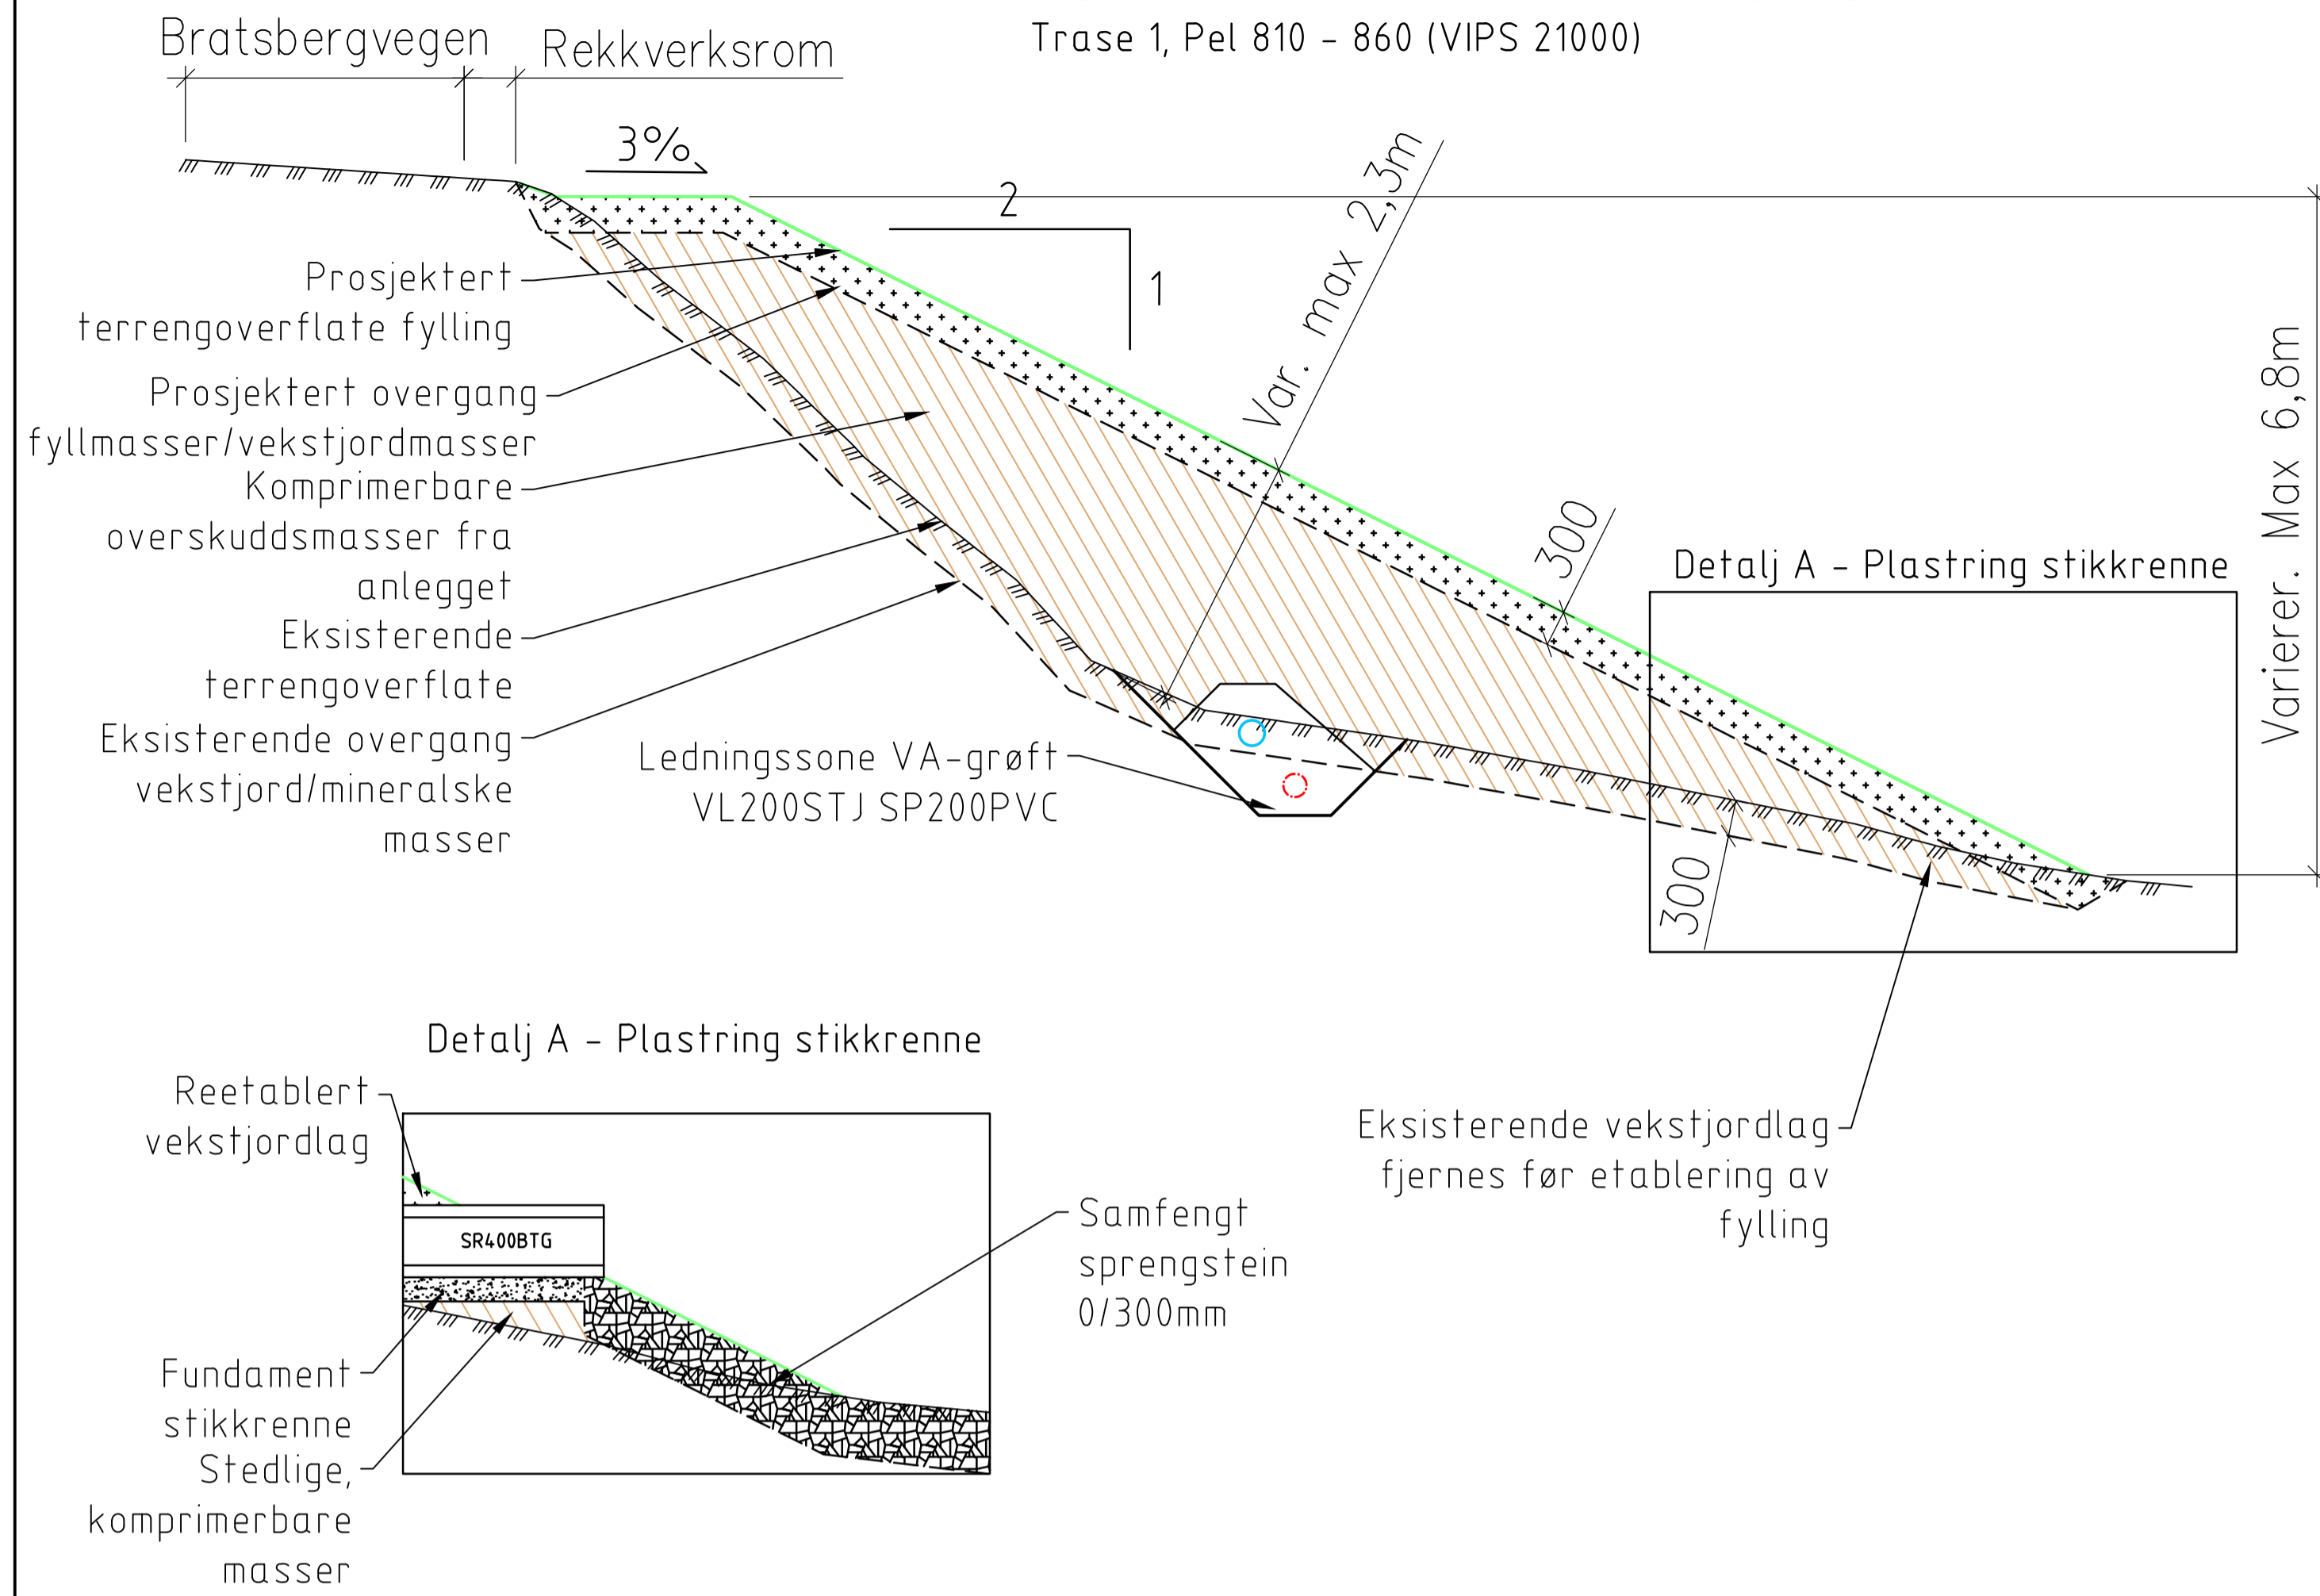


Prosjektert fylling langs FV6674 Bratsbergvegen

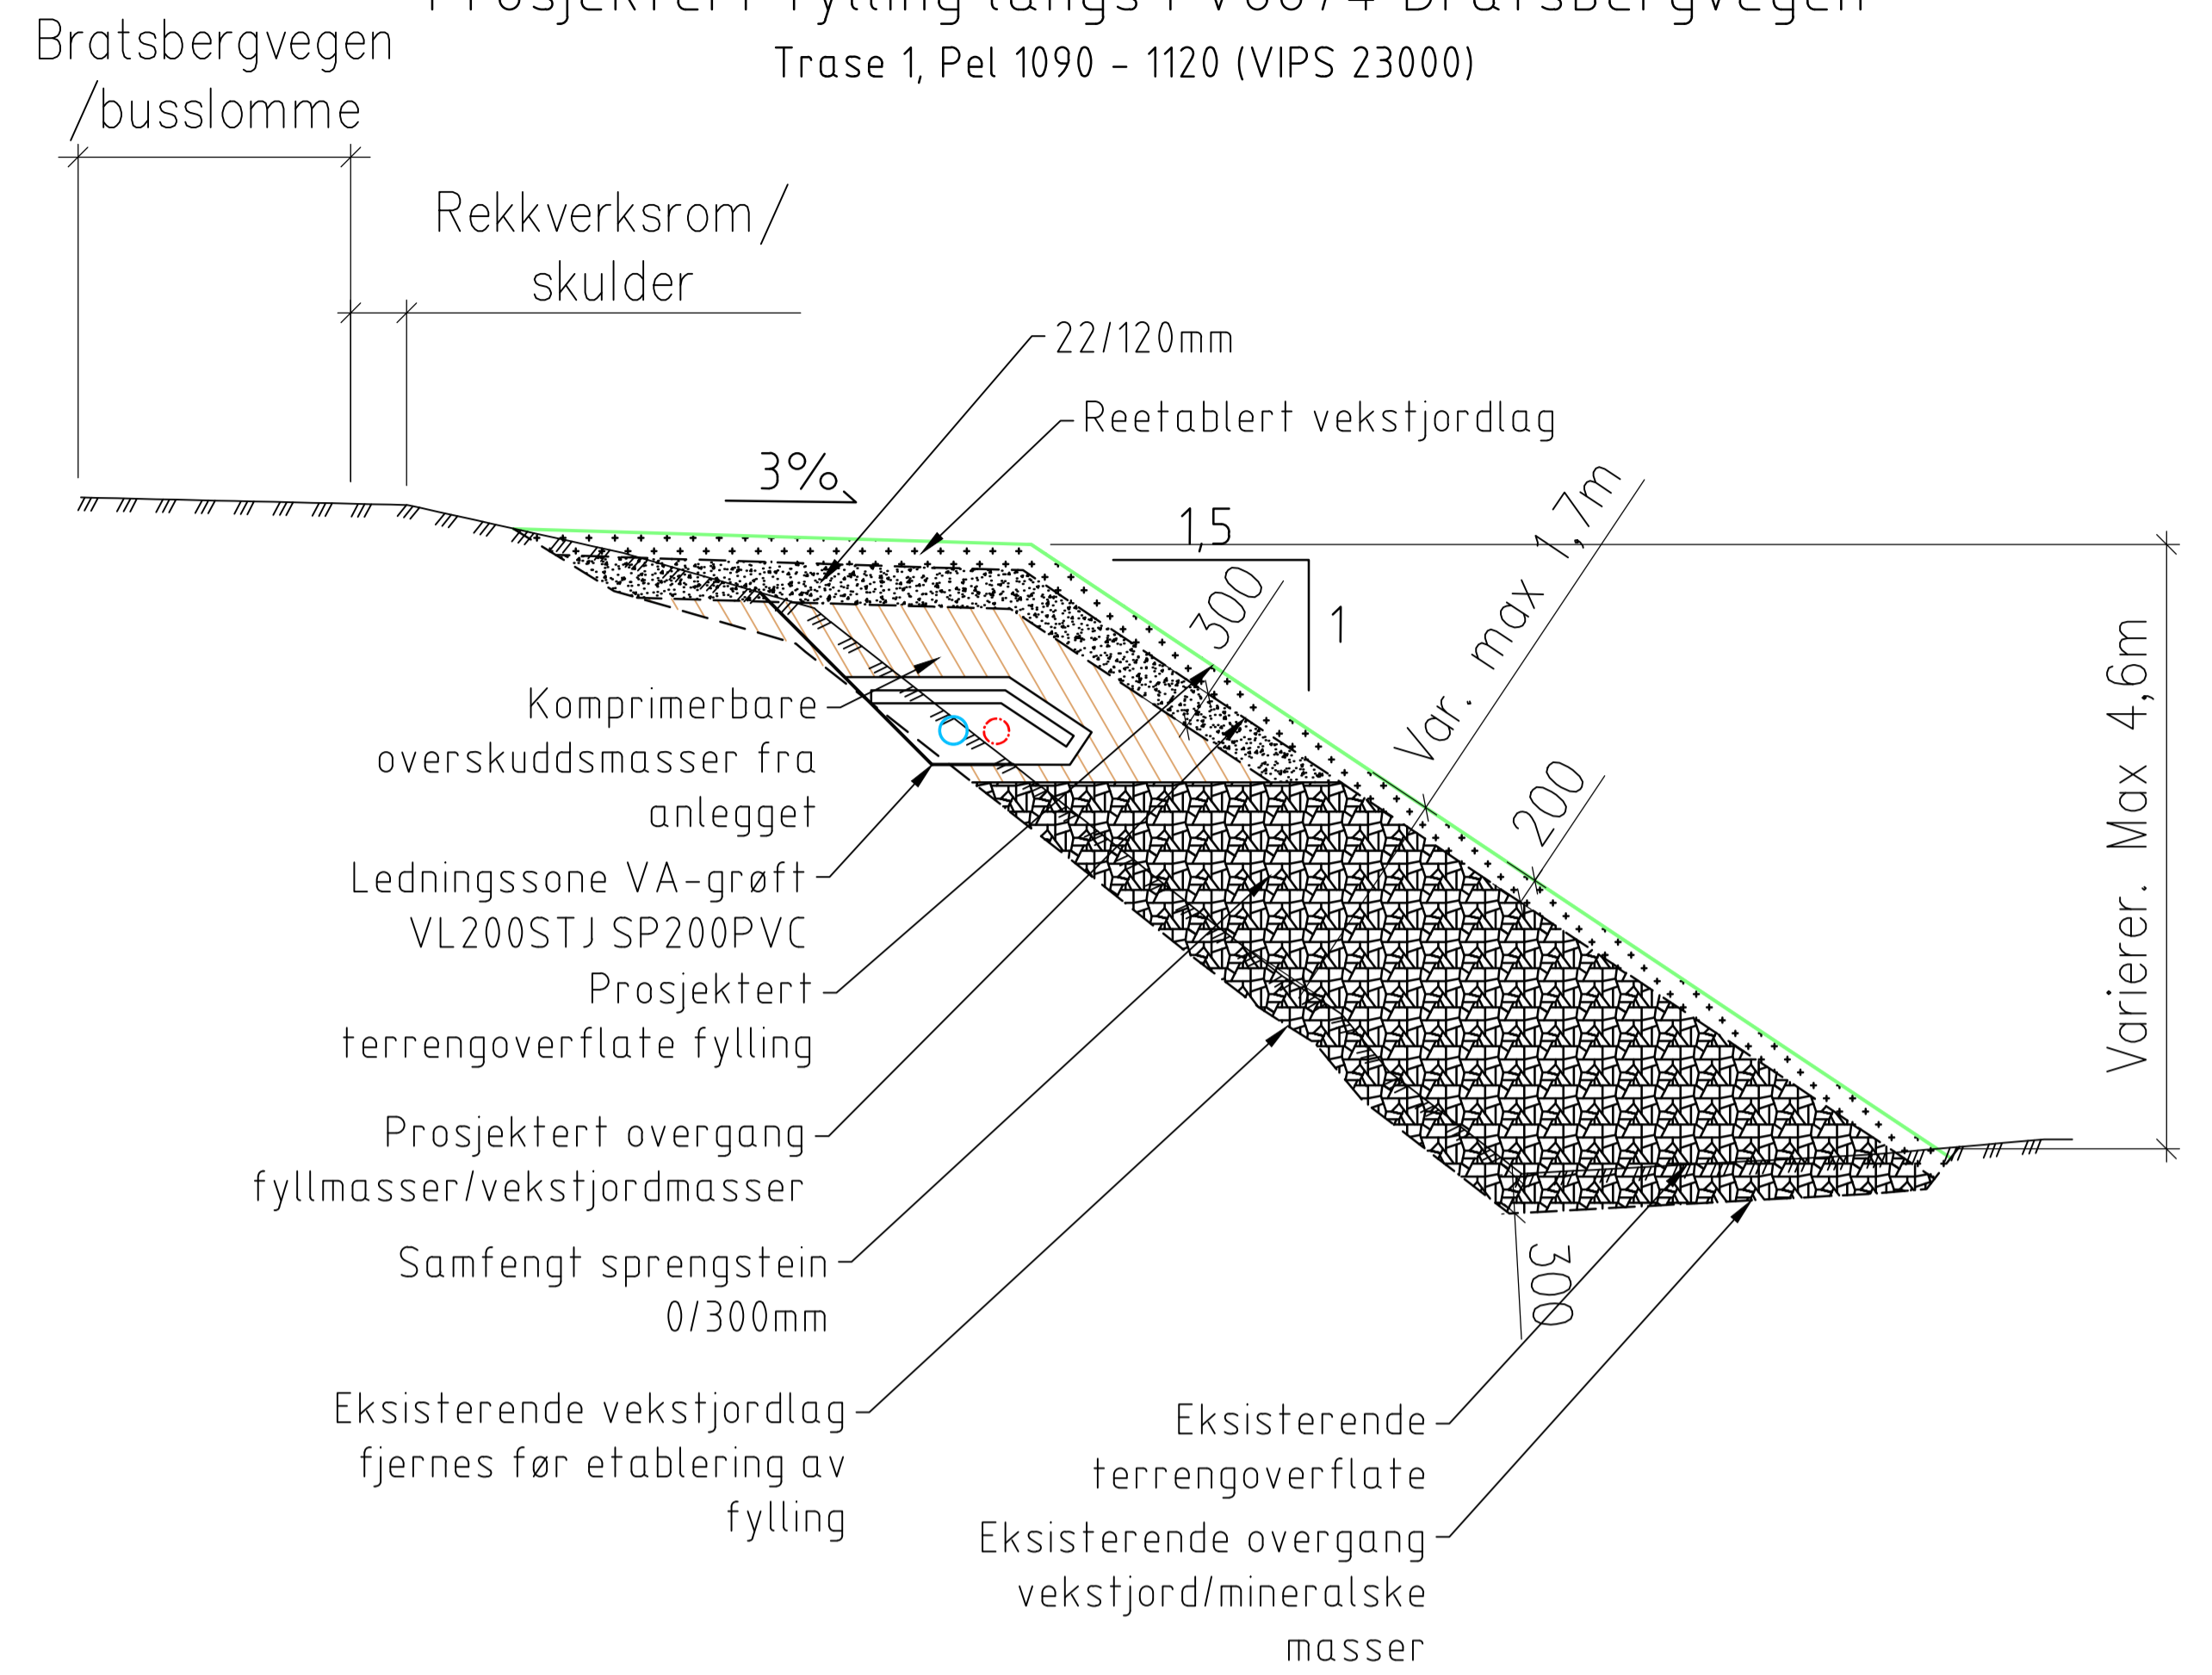

Prosjektert fylling i terreng (ledningsfylling)

Trase 1, Pel 600 - 620(VIPS 22000)

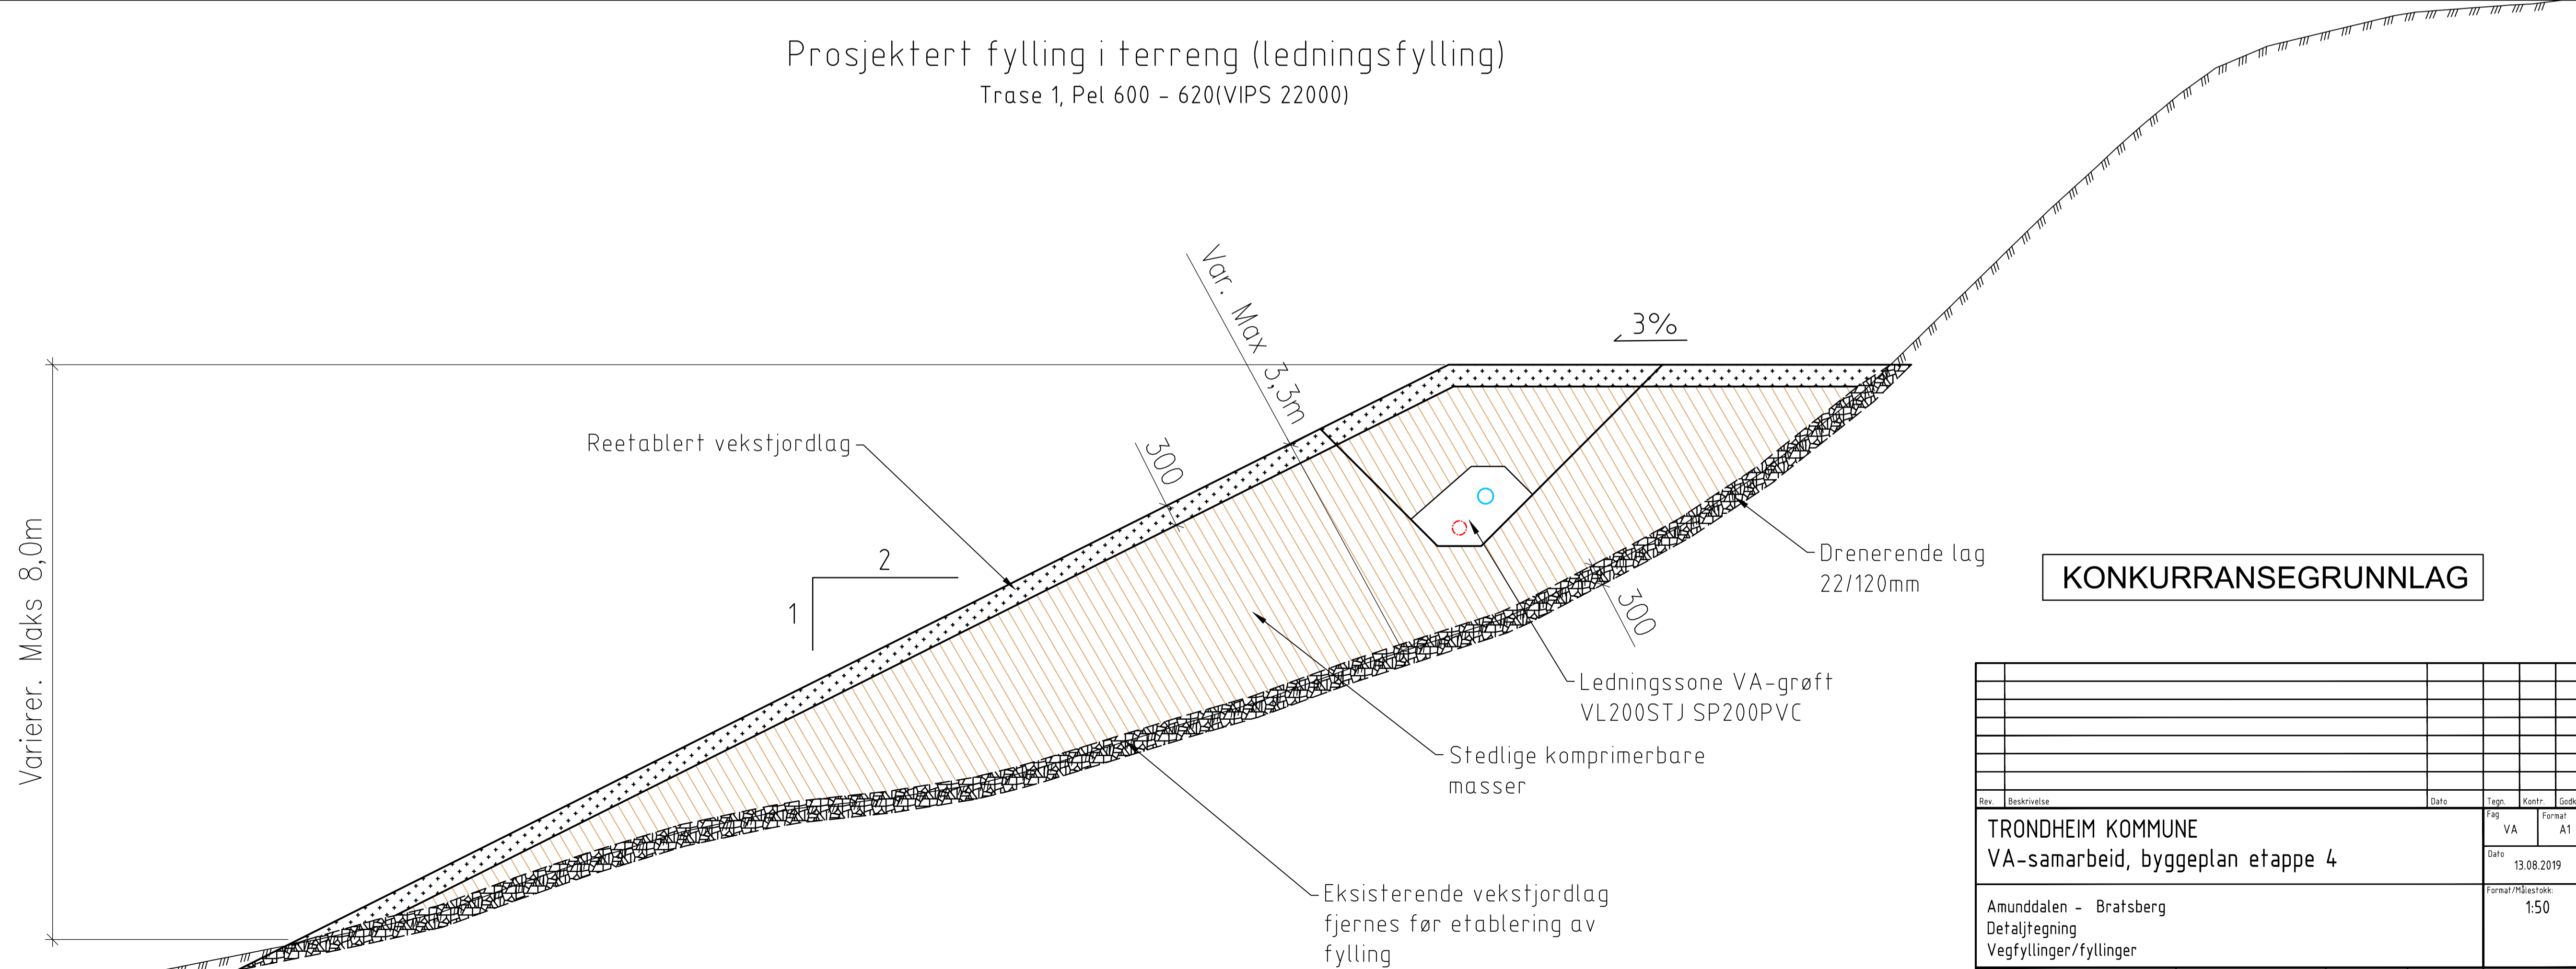

KONKURRANSEGRUNNLAG

Rev.	Beskrivelse	Dato	Opp.	Kontr.	Godk.	
TRONDHEIM KOMMUNE					Opp.	Formål
VA-samarbeid, byggeplan etappe 4					VA	A1
					Dato	
					13.08.2019	
Amunddalen - Bratsberg					Format	Bløtstokk-
Detaljtegning					150	
Vegfyllinger/fyllinger						
Status	Konstr./Tegnet	Kontrollert	Godkjent			
Oppdragsnr.	Tegningsnr.	Hand	LPR	Hand	Rev.	
Multiconsult	10209650		GH232			
www.multiconsult.no						