


PROFIL NR.	0	
Grunneier	
Markslog	
Grunnforhold	
TERRENG H./TOPP VEGDEKKE	3,00	2,85	2,62	2,38	2,21	2,19	2,39	2,57	2,55	2,66	2,79	2,95	3,03	3,08	3,49	4,06	4,33	4,59	4,78	5,09	5,36	5,64	5,87	6,06	6,31	6,54	6,74	6,99	7,08	7,13	7,11	6,99	6,89	6,65	6,38	6,15	6,04	5,95	5,87	5,78	5,69	5,60	5,50	5,38	5,27	5,17	5,09	4,93	4,77	4,62	4,49
Hor.vinkelpunktavstand i m	4,7	11,9	3,4	2,21	2,19	2,39	2,57	2,55	2,66	2,79	2,95	3,03	3,08	3,49	4,06	4,33	4,59	4,78	5,09	5,36	5,64	5,87	6,06	6,31	6,54	6,74	6,99	7,08	7,13	7,11	6,99	6,89	6,65	6,38	6,15	6,04	5,95	5,87	5,78	5,69	5,60	5,50	5,38	5,27	5,17	5,09	4,93	4,77	4,62	4,49	
Vannledning	Kumavstand i m	
	Fall i ‰	
Spillvannsledning	Kote utv. topp	
	Type og dim	63PE 100 SDR 11	
Spillvannsledning 2	Kumavstand i m	
	Fall i ‰	
Pumpeledning spillvann	Kote utv. topp	
	Type og dim	63PE 100 SDR 11	

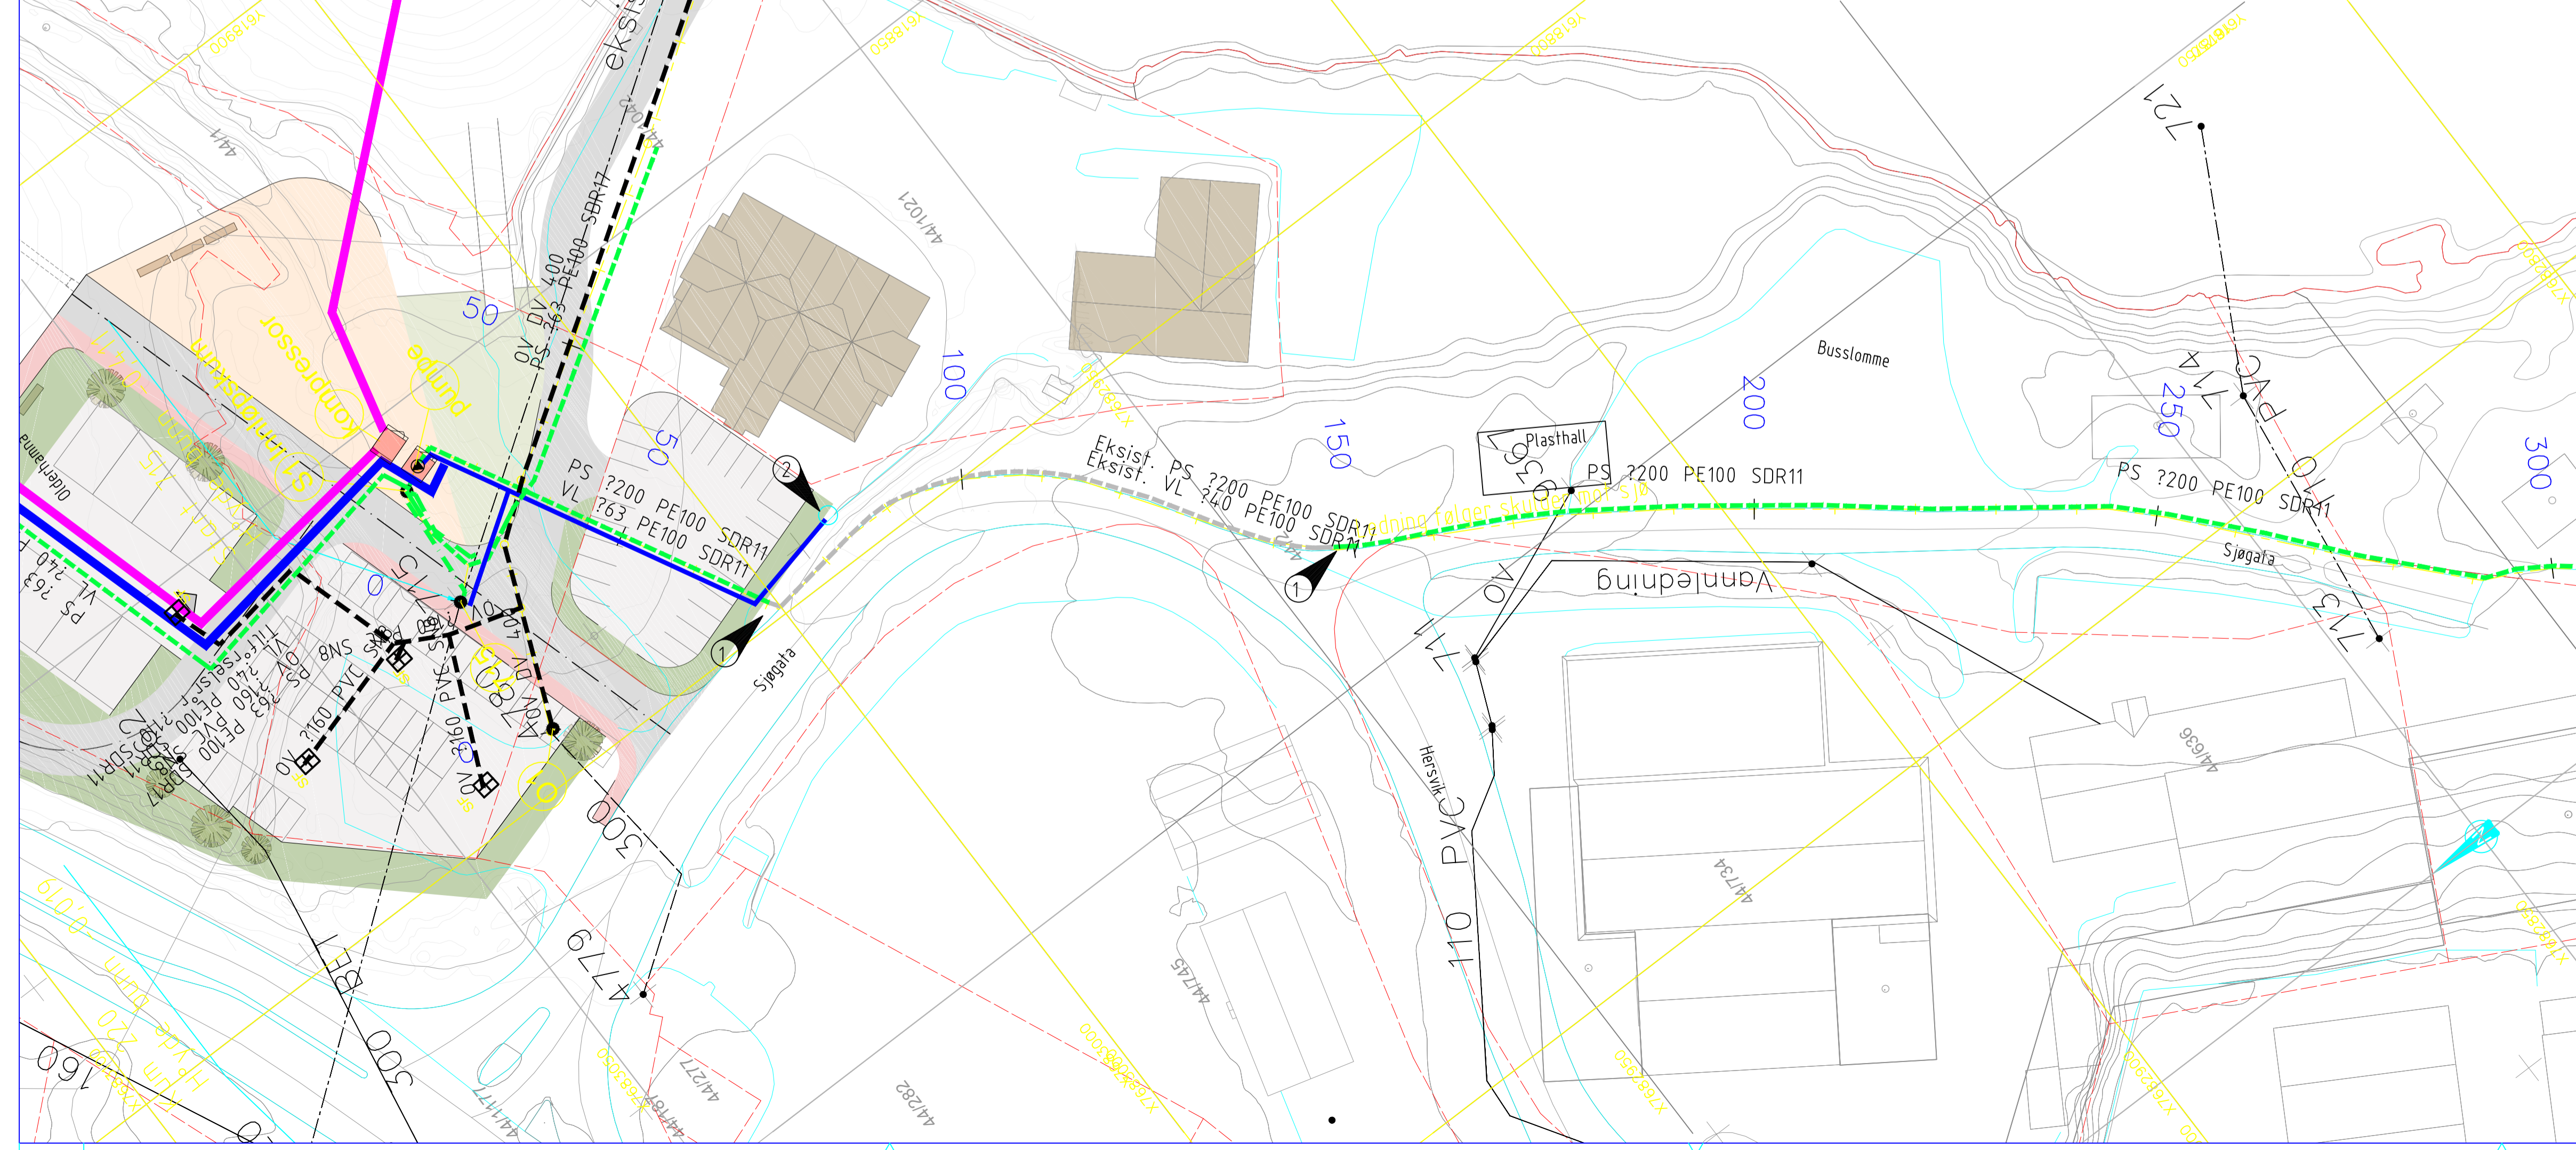

Tegningstitel:	<b>PLAN OG PROFIL</b>	Dokumentnummer:	<b>22172001-W-200-B-00</b>
Tegningsstatus:	TILBUDSTEGNING		

- ① Ny ledning tilknyttet eksisterende ledning. Pumpeledning spillvann
- ② Vannledning tilknyttet eksisterende vannkum

<b>LENVIK KOMMUNE</b> <b>PLAN OG TEKNISKE TJENESTER</b> AVLØP OLDERHAMNA - SJØGATA		NOANE INOØYSPOPEDE 25.04.2019 Målestokk: 1:500 1:100 Format: A1
PLAN OG PROFIL PROFIL 0 - 250	Oppdragsleder: BJØRN MAGNUS BERG Koordinatsystem: NNS54 Oppdragsnr.: 22172001	Oppdragsnr.: 22172001 Lepe nummer: <b>200</b>
<b>SWECO</b> Norge AS HÅKARÅSVEIEN 100, 2018 TRONDHEIM TLF: 77 60 08 00 FAX: 77 60 08 01		Rev: <b>00</b>

h:\prosjekt\1657\del\al\prosjektering\oldehamna\3d\hamn\beskrivelse\_masseberegning\ambudsbeskrivelse\svaco\avløp\_00-22172001-200.dwg  
 Plottet dato: torsdag 29. august 2019 15:48:23