



8965

15
10
5
0

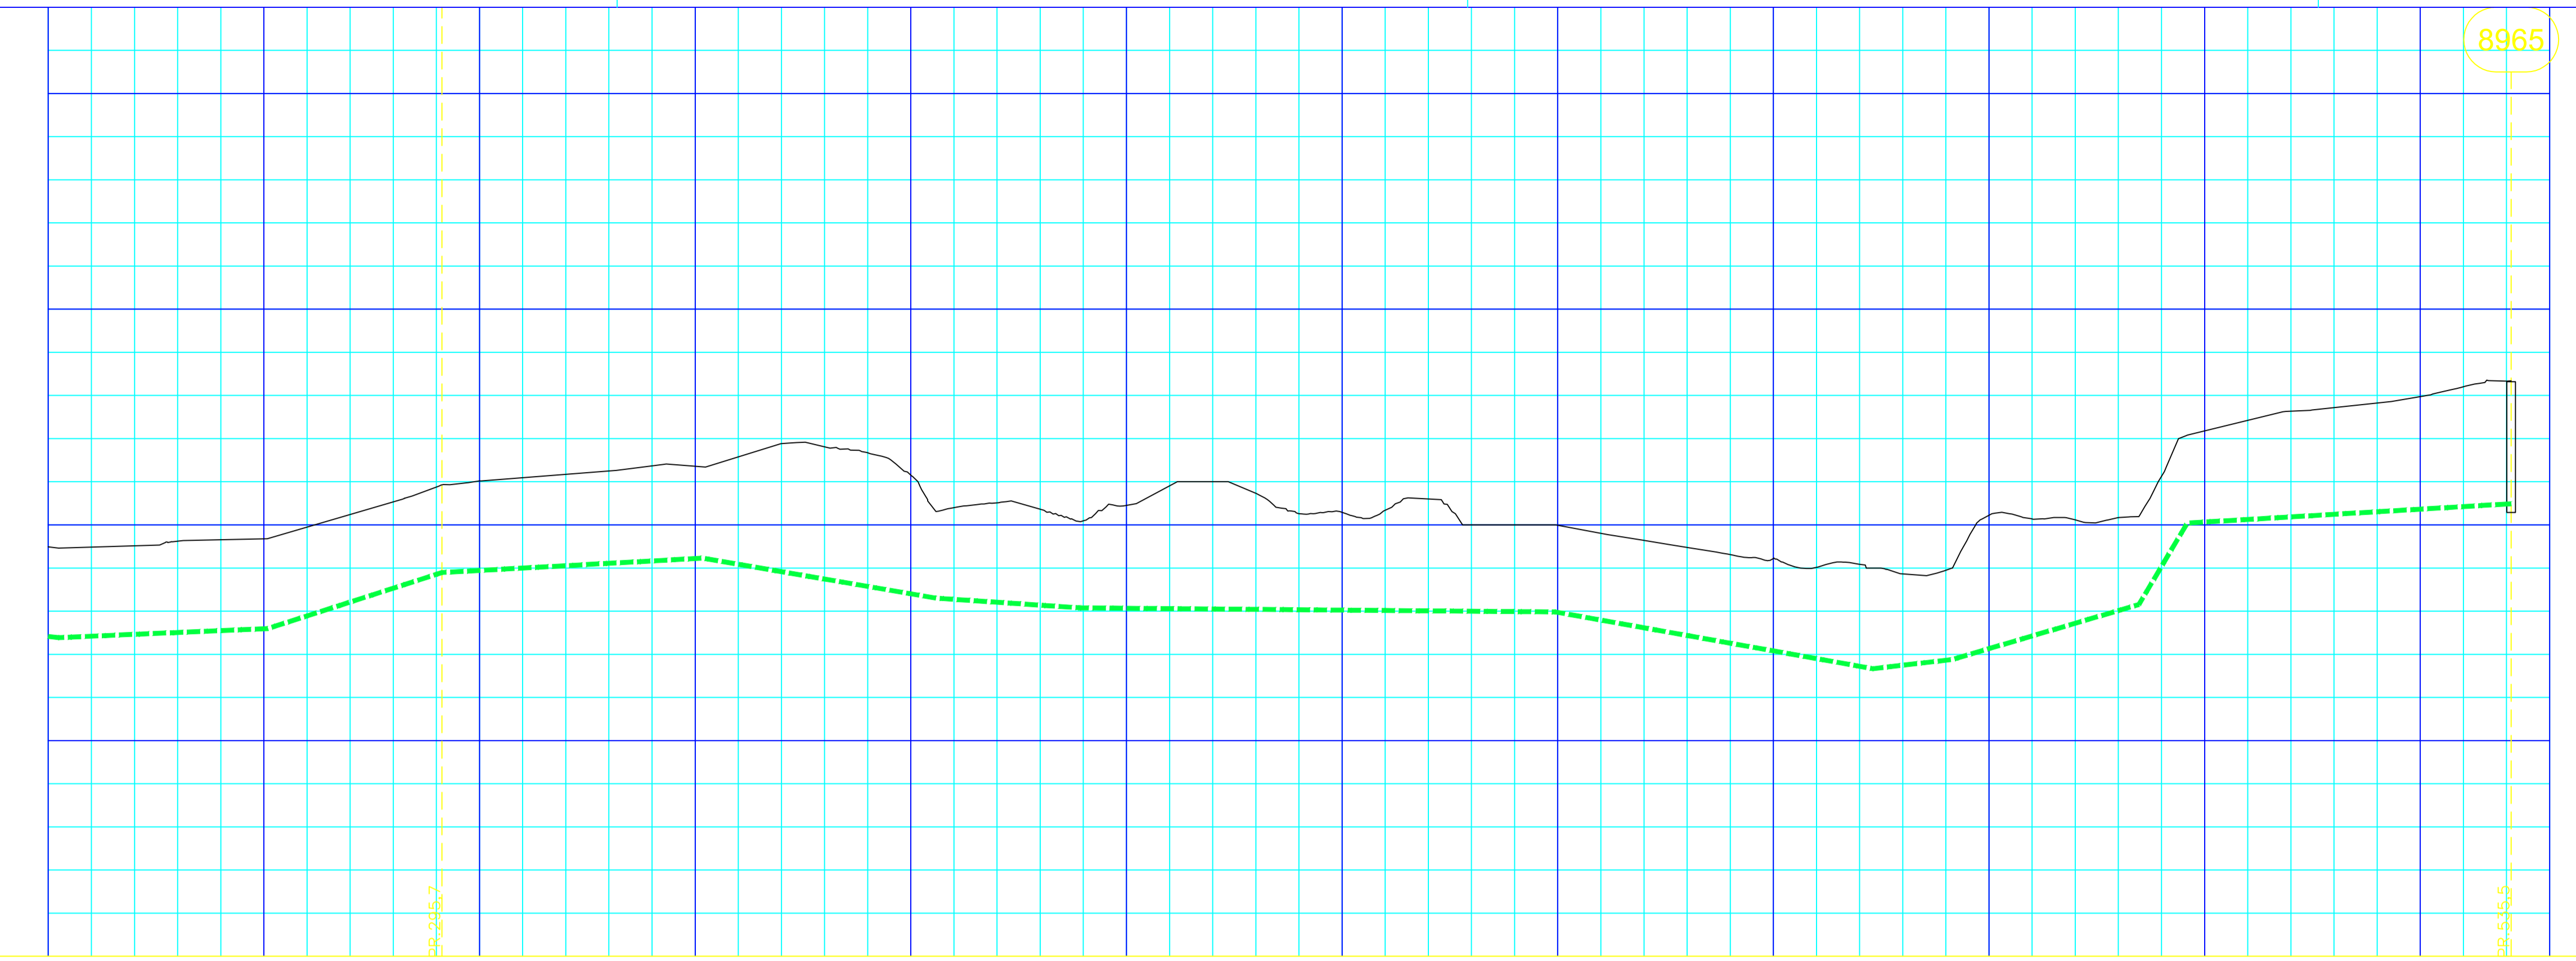

PROFIL NR.	250	275	300	325	350	375	400	425	450	475	500	525	540	
Grunneier	
Mærkslag	
Grunnforhold	
TERRENG H./TOPP VEGDEKKE	4,49	4,48	4,52	4,62	4,66	4,68	4,95	5,24	5,53	5,88	6,02	6,09	6,17	6,25	6,37	6,36	6,58	6,89	6,81	6,67	6,15	5,40	5,51	5,36	5,10	5,45	5,90	6,00	5,73	5,26	5,29	5,34	5,60	5,00	5,00	4,99	4,80	4,64	4,48	4,31	4,22	4,02	4,09	3,86	3,95	5,22	5,14	5,12	5,17	6,12	7,18	7,42	7,64	7,72	7,82	7,97	8,20	8,34
Hor.vinkelpunktavstand i m	135,1												239,9	
Kumavstand i m	135,1												239,9	
Fall i ‰	22,1	8,5	64,3	11,0	4,23	-34,3	3,30	-13,5	3,08	-1,7	2,98	-35,7	1,67	23,1	58,9	3,15	336,4	11,9	5,49																																							
Pumpeledning spillvann														200PE 100 SDR 11	
Kote utv. topp	2,59	2,59	3,90	4,23	3,30	3,08	2,98	1,67	1,88	3,15	5,04	11,9	5,49	
Type og dim														200PE 100 SDR 11	

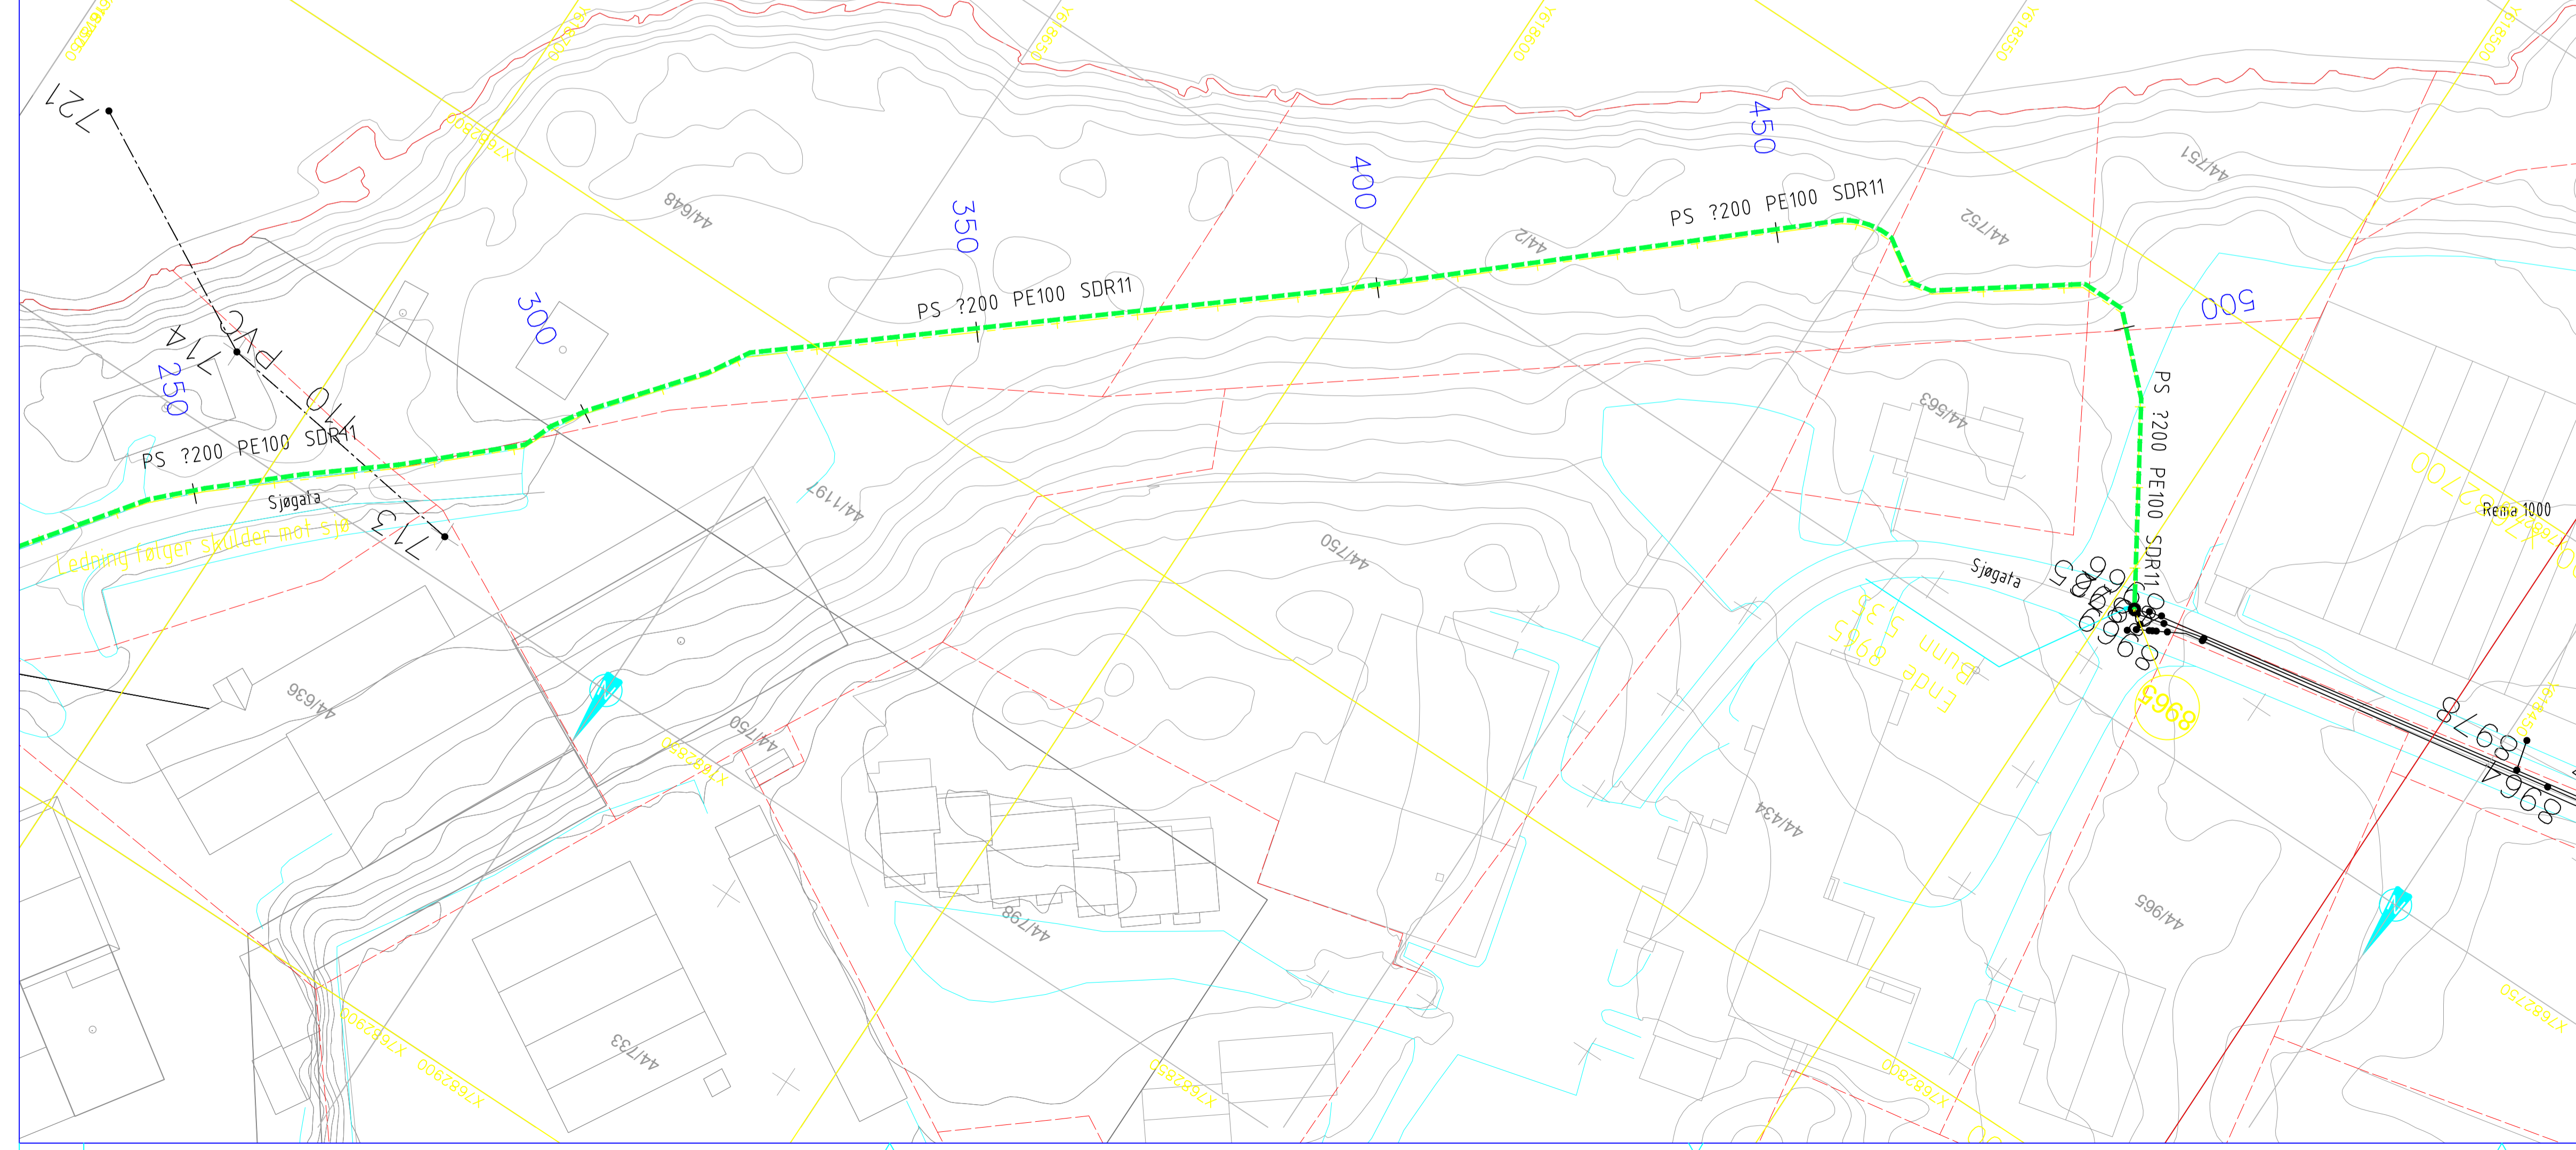

Tegningstitel:	PLAN OG PROFIL	Dokumentnummer:	22172001-W-201-B-00
Tegningsstatus:	TILBUDSTEGNING		

Status	Rev	Ending	Utført	Kontr.	Ansv.	Dato

LENVIK KOMMUNE
PLAN OG TEKNISKE TJENESTER
 AVLØP OLDERHAMNA - SJØGATA

PLAN OG PROFIL
 PROFIL 250 - 575

TILBUDSTEGNING

SWECO Norge AS
 HÅKARÅS, SCHANSENS GATE 23, 9008 TRONDHØM
 TLF: 77 60 08 00 FAX: 77 60 08 01

Målestokk: 1:500 / 1:100
 Format: A1

Oppdragsleder: BJØRN MAGNUS BERG
 Koordinatsystem: NNS54
 Oppdragsnr.: **22172001**

Lepenummer: **201** Rev: **00**

NOANE INNOVATIONSPROJEKT 25.04.2019
 Prosjekt 11651 del av prosjektering olderhamna b3fhamn beskrivelse, masseberregning/ambudsbeskrivelse sweco v/tregning 103-22172001-20x.dwg
 Plottdate: torsdag 29. august 2019 15:52:48