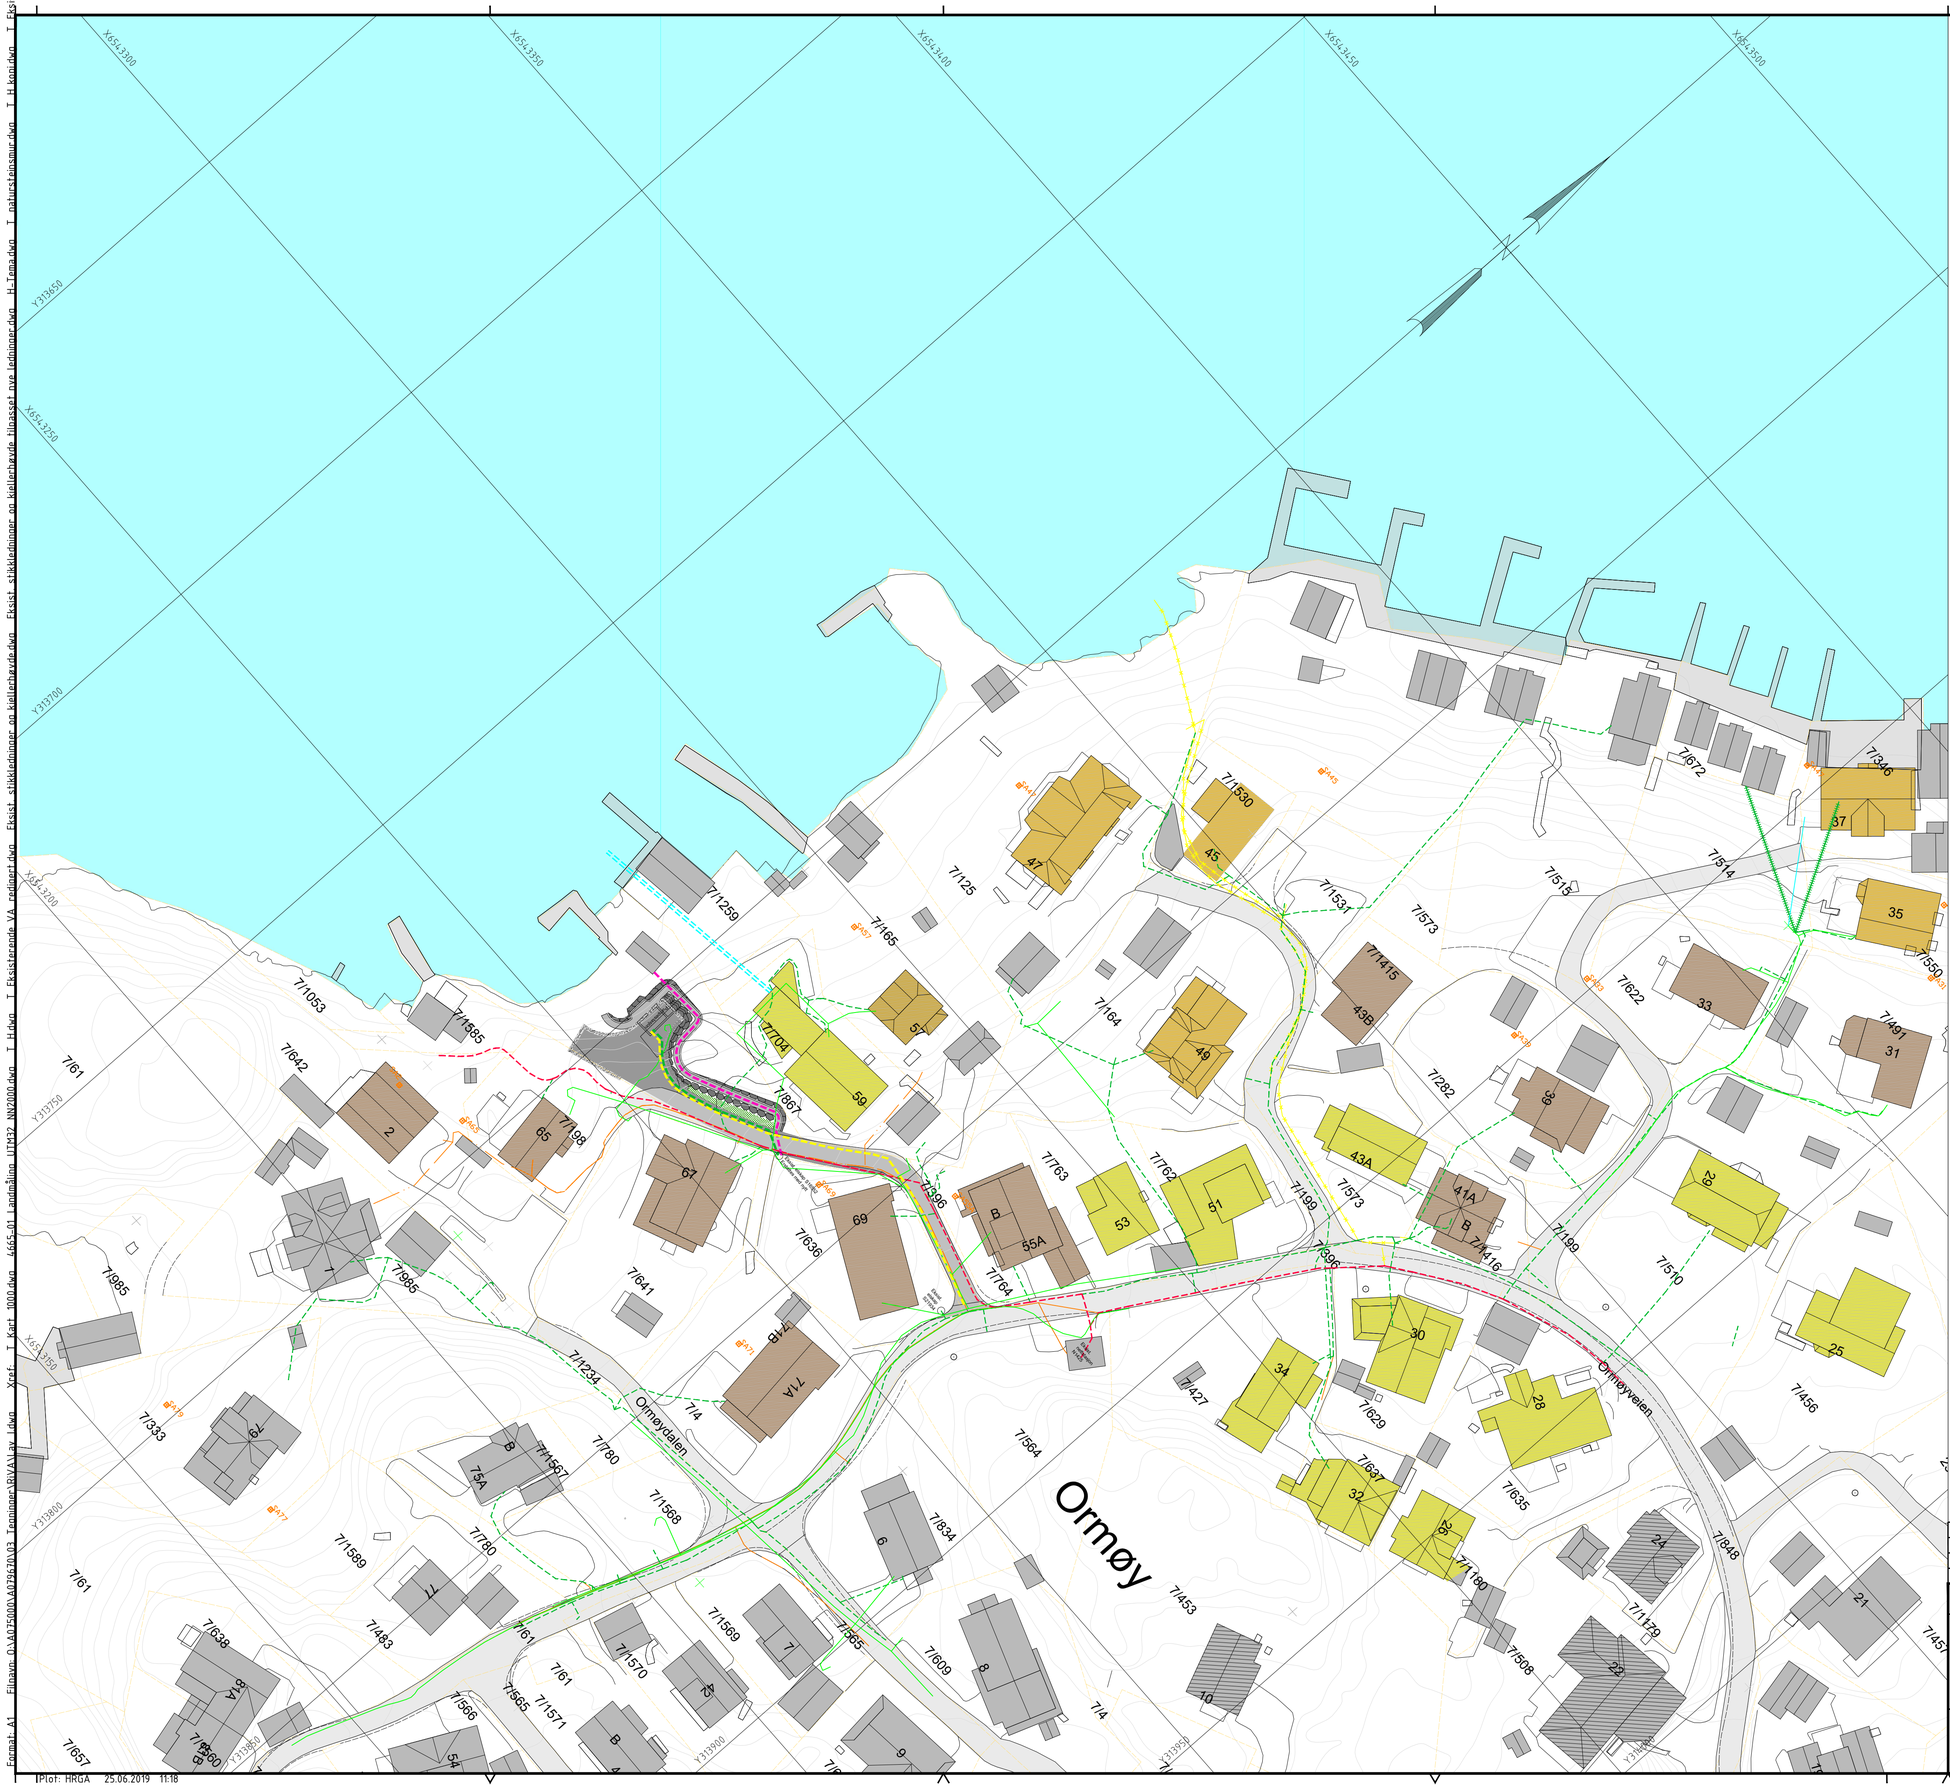
Ormøy
Ormøydalen
Ormøyveien
X654.3300
X654.3350
X654.3400
X654.3450
X654.3500
Y313650
Y313700
Y313750
Y313800
Y313850
Y313900
Y313950
7/1530
7/1531
7/1415
7/1416
7/1346
7/672
7/514
7/518
7/573
7/622
7/282
7/199
7/396
7/510
7/456
7/848
7/1179
7/1180
7/508
7/635
7/629
7/427
7/564
7/453
7/609
7/834
7/1234
7/780
7/1567
7/1568
7/1569
7/1570
7/1571
7/1566
7/1565
7/1483
7/1589
7/1585
7/1053
7/1259
7/1125
7/165
7/164
7/1704
7/1467
7/198
7/642
7/61
7/985
7/353
7/638
7/657
7/763
7/762
7/596
7/636
7/641
7/764
7/4
7/491
7/550
