


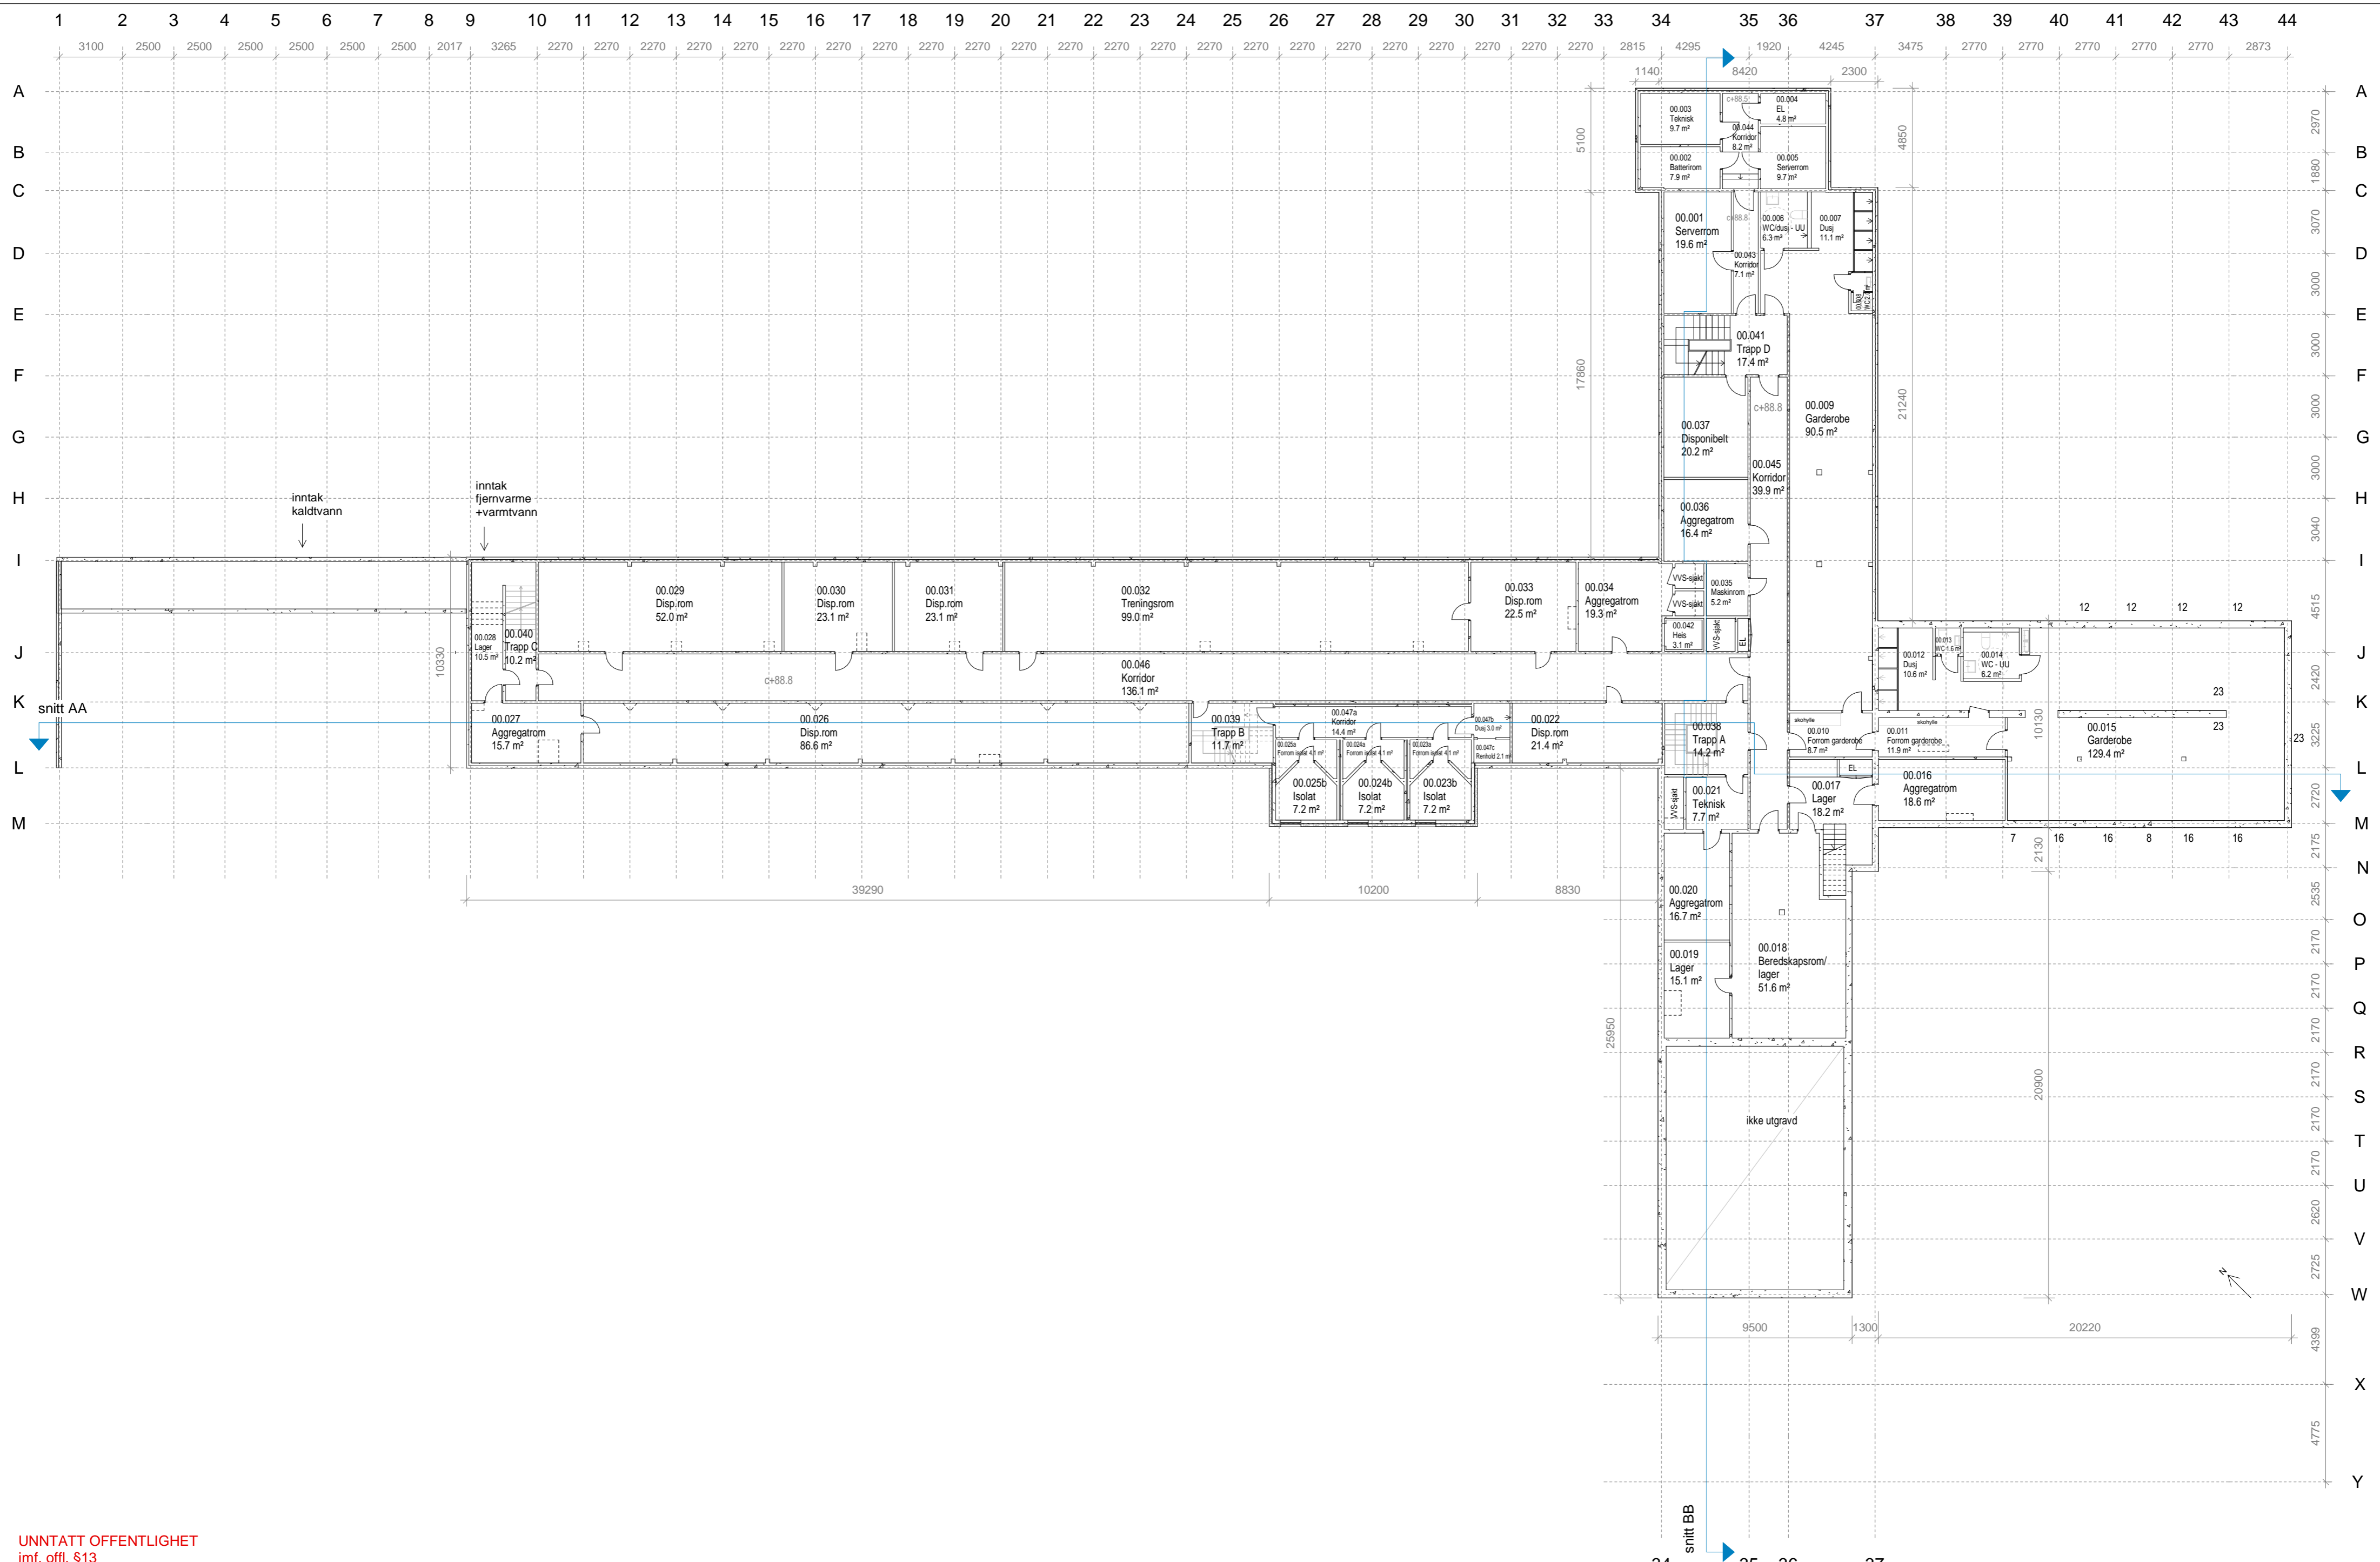


Alle viste bygg er eksisterende bygg

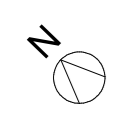


UNNTATT OFFENTLIGHET  
jmf. offl. §13

Arkitekt: <b>oslo. works</b> <small>Gateborggata 278, 0566 Oslo   hello@osloworks.no</small>	Byggherre:  <b>STATSBYGG</b> <small>Prosjektnr. Statsbygg:</small>	Prosjekt <b>Trondheim Fengsel - avd. Nermarka</b> <b>Rehabilitering bygg A</b>					Statsbygg tegningsnummer: Eiendomsnr. Byggnr. Etasje Fag Type Løpnr. <b>02598 108606 01 A 10 000</b>	Målestokk <b>1 : 500 (A2)</b>	Tegnet TS	Kontroll SB	Status ANBUD
			ANBUD	Dato <b>02.07.2019</b>	Kontroll TS	Signatur SB	Revisjon 1	Tegnavn <b>Situasjonsplan</b>	Dato <b>02.07.2019</b>	1	

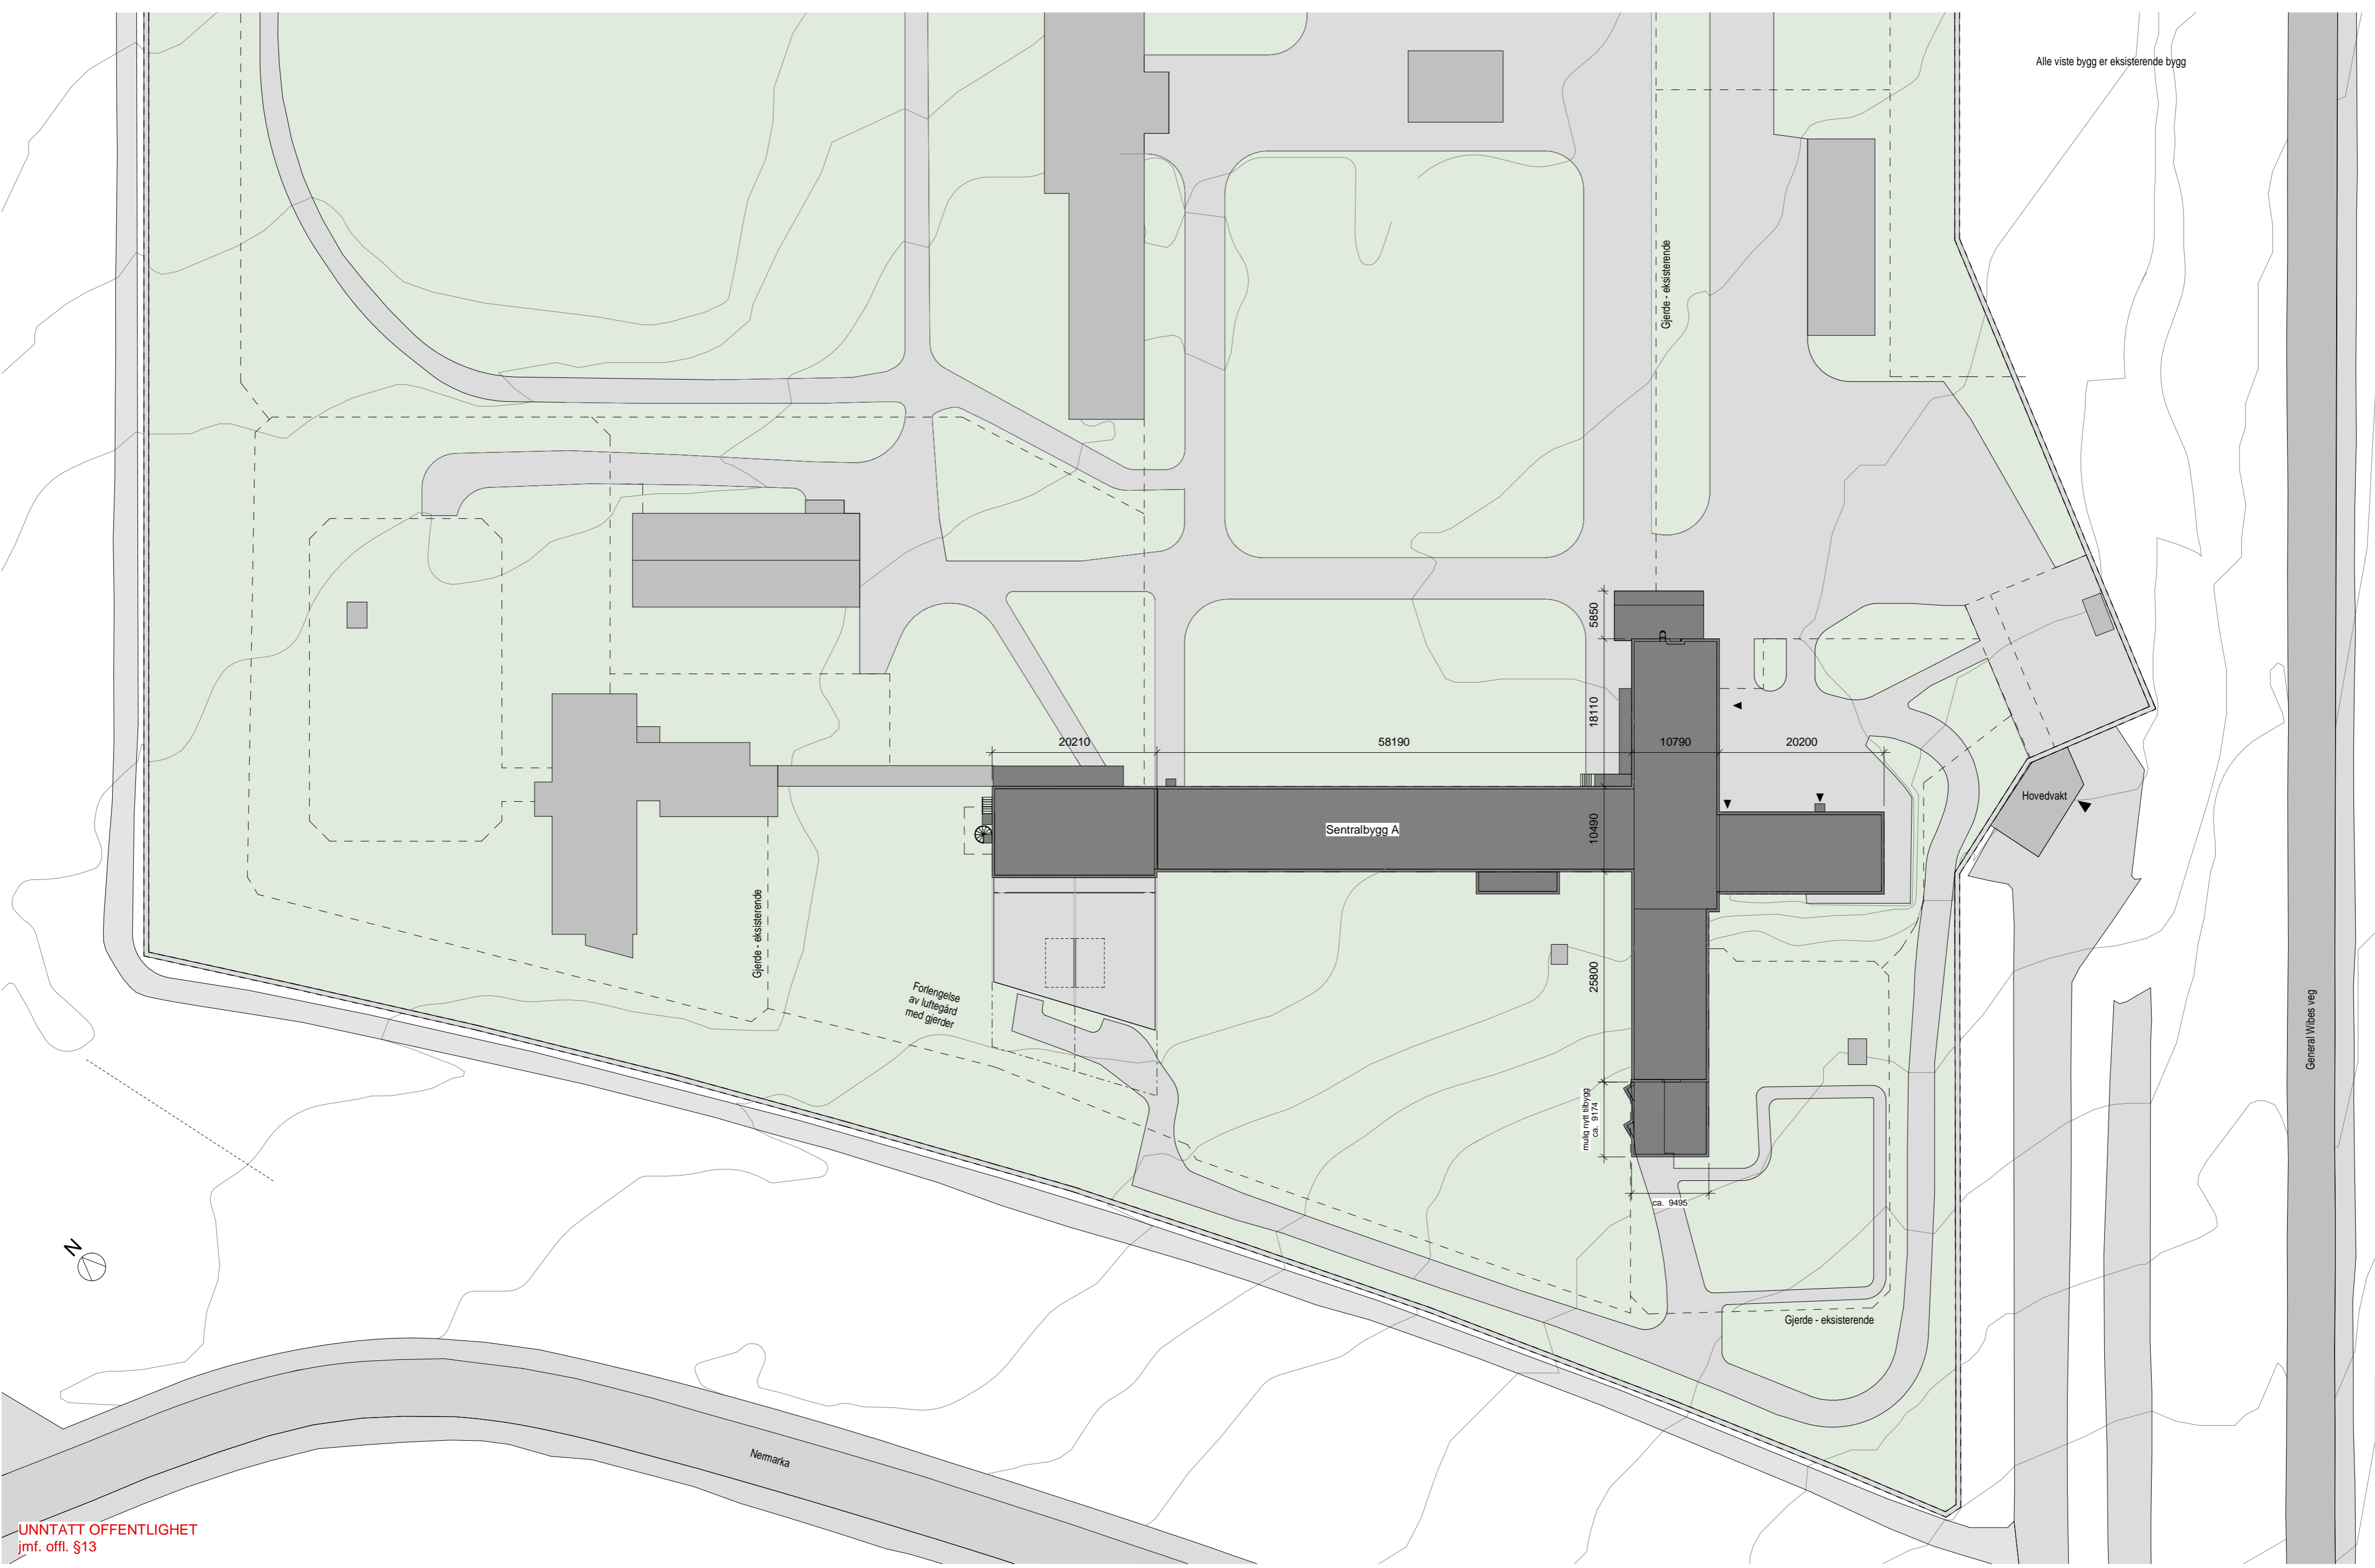


UNNTATT OFFENTLIGHET  
jmf. offl. §13

Arkitekt: <b>oslo. works</b> <small>Gateborggata 278, 0566 Oslo   hello@osloworks.no</small>	Byggherre: <b>STATSBYGG</b> <small>Prosjektnr. Statsbygg:</small>	Prosjekt: <b>Trondheim Fengsel - avd. Nermarka Rehabilitering bygg A</b>					Statsbygg tegningsnummer: Eiendomsnr. Byggnr. Etasje Fag Type Løpnr. <b>02598 108606 00K A 20 000</b>	Målestokk 1 : 200 (A2)	Tegnet TS	Kontroll SB	Status ANBUD
			ANBUD	02.07.2019	TS	SB	1	Tegnavn Plan kjeller	Dato 02.07.2019	1	

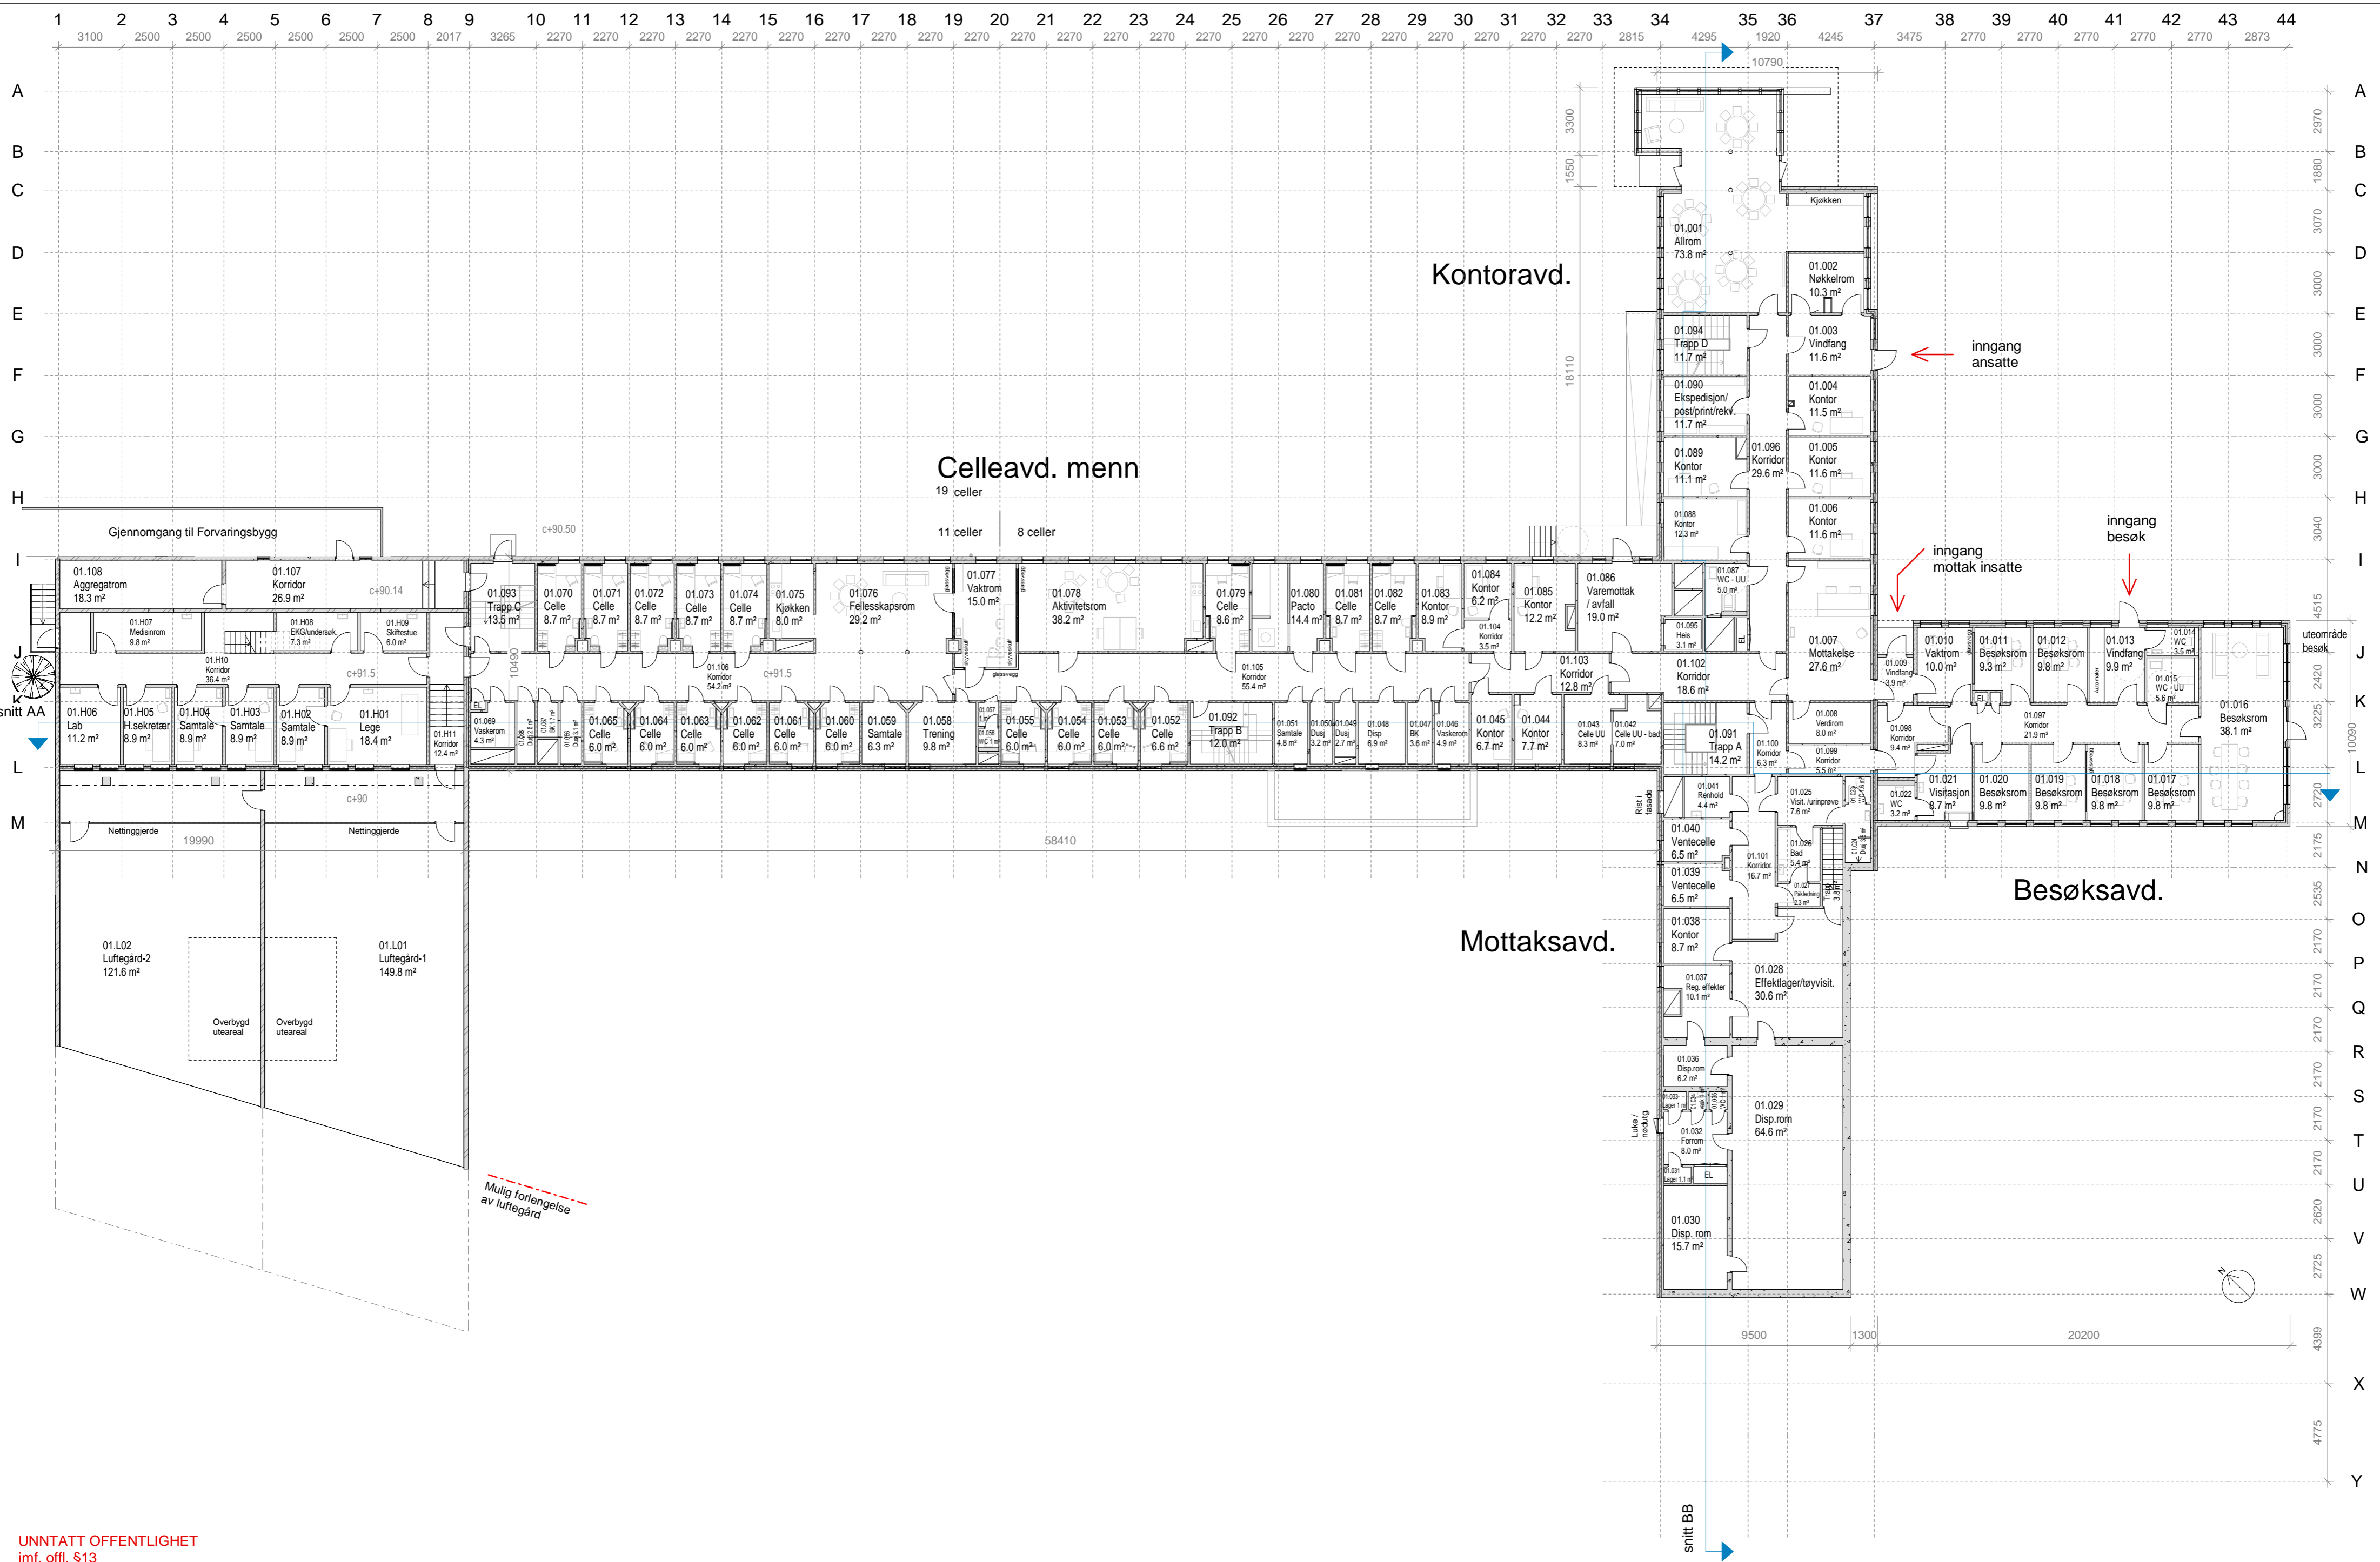


UNNTATT OFFENTLIGHET  
jmf. offl. §13

Arkitekt: <b>oslo. works</b> <small>Gateborggata 278, 0566 Oslo   hello@osloworks.no</small>	Byggherre:  <b>STATSBYGG</b> <small>Prosjektnr. Statsbygg: 1159401</small>	Prosjekt: <b>Trondheim Fengsel - avd. Nermarka Rehabilitering bygg A</b>					Statsbygg tegningsnummer: Eiendomsnr. Byggnr. Etasje Fag Type Løpnr. <b>02598 108606 01 A 20 001</b>	Målestokk 1 : 200 (A2)	Tegnet TS	Kontroll SB	Status ANBUD
			ANBUD	02.07.2019	TS	SB	1	Tegnavn Plan 1	Dato 02.07.2019	1	

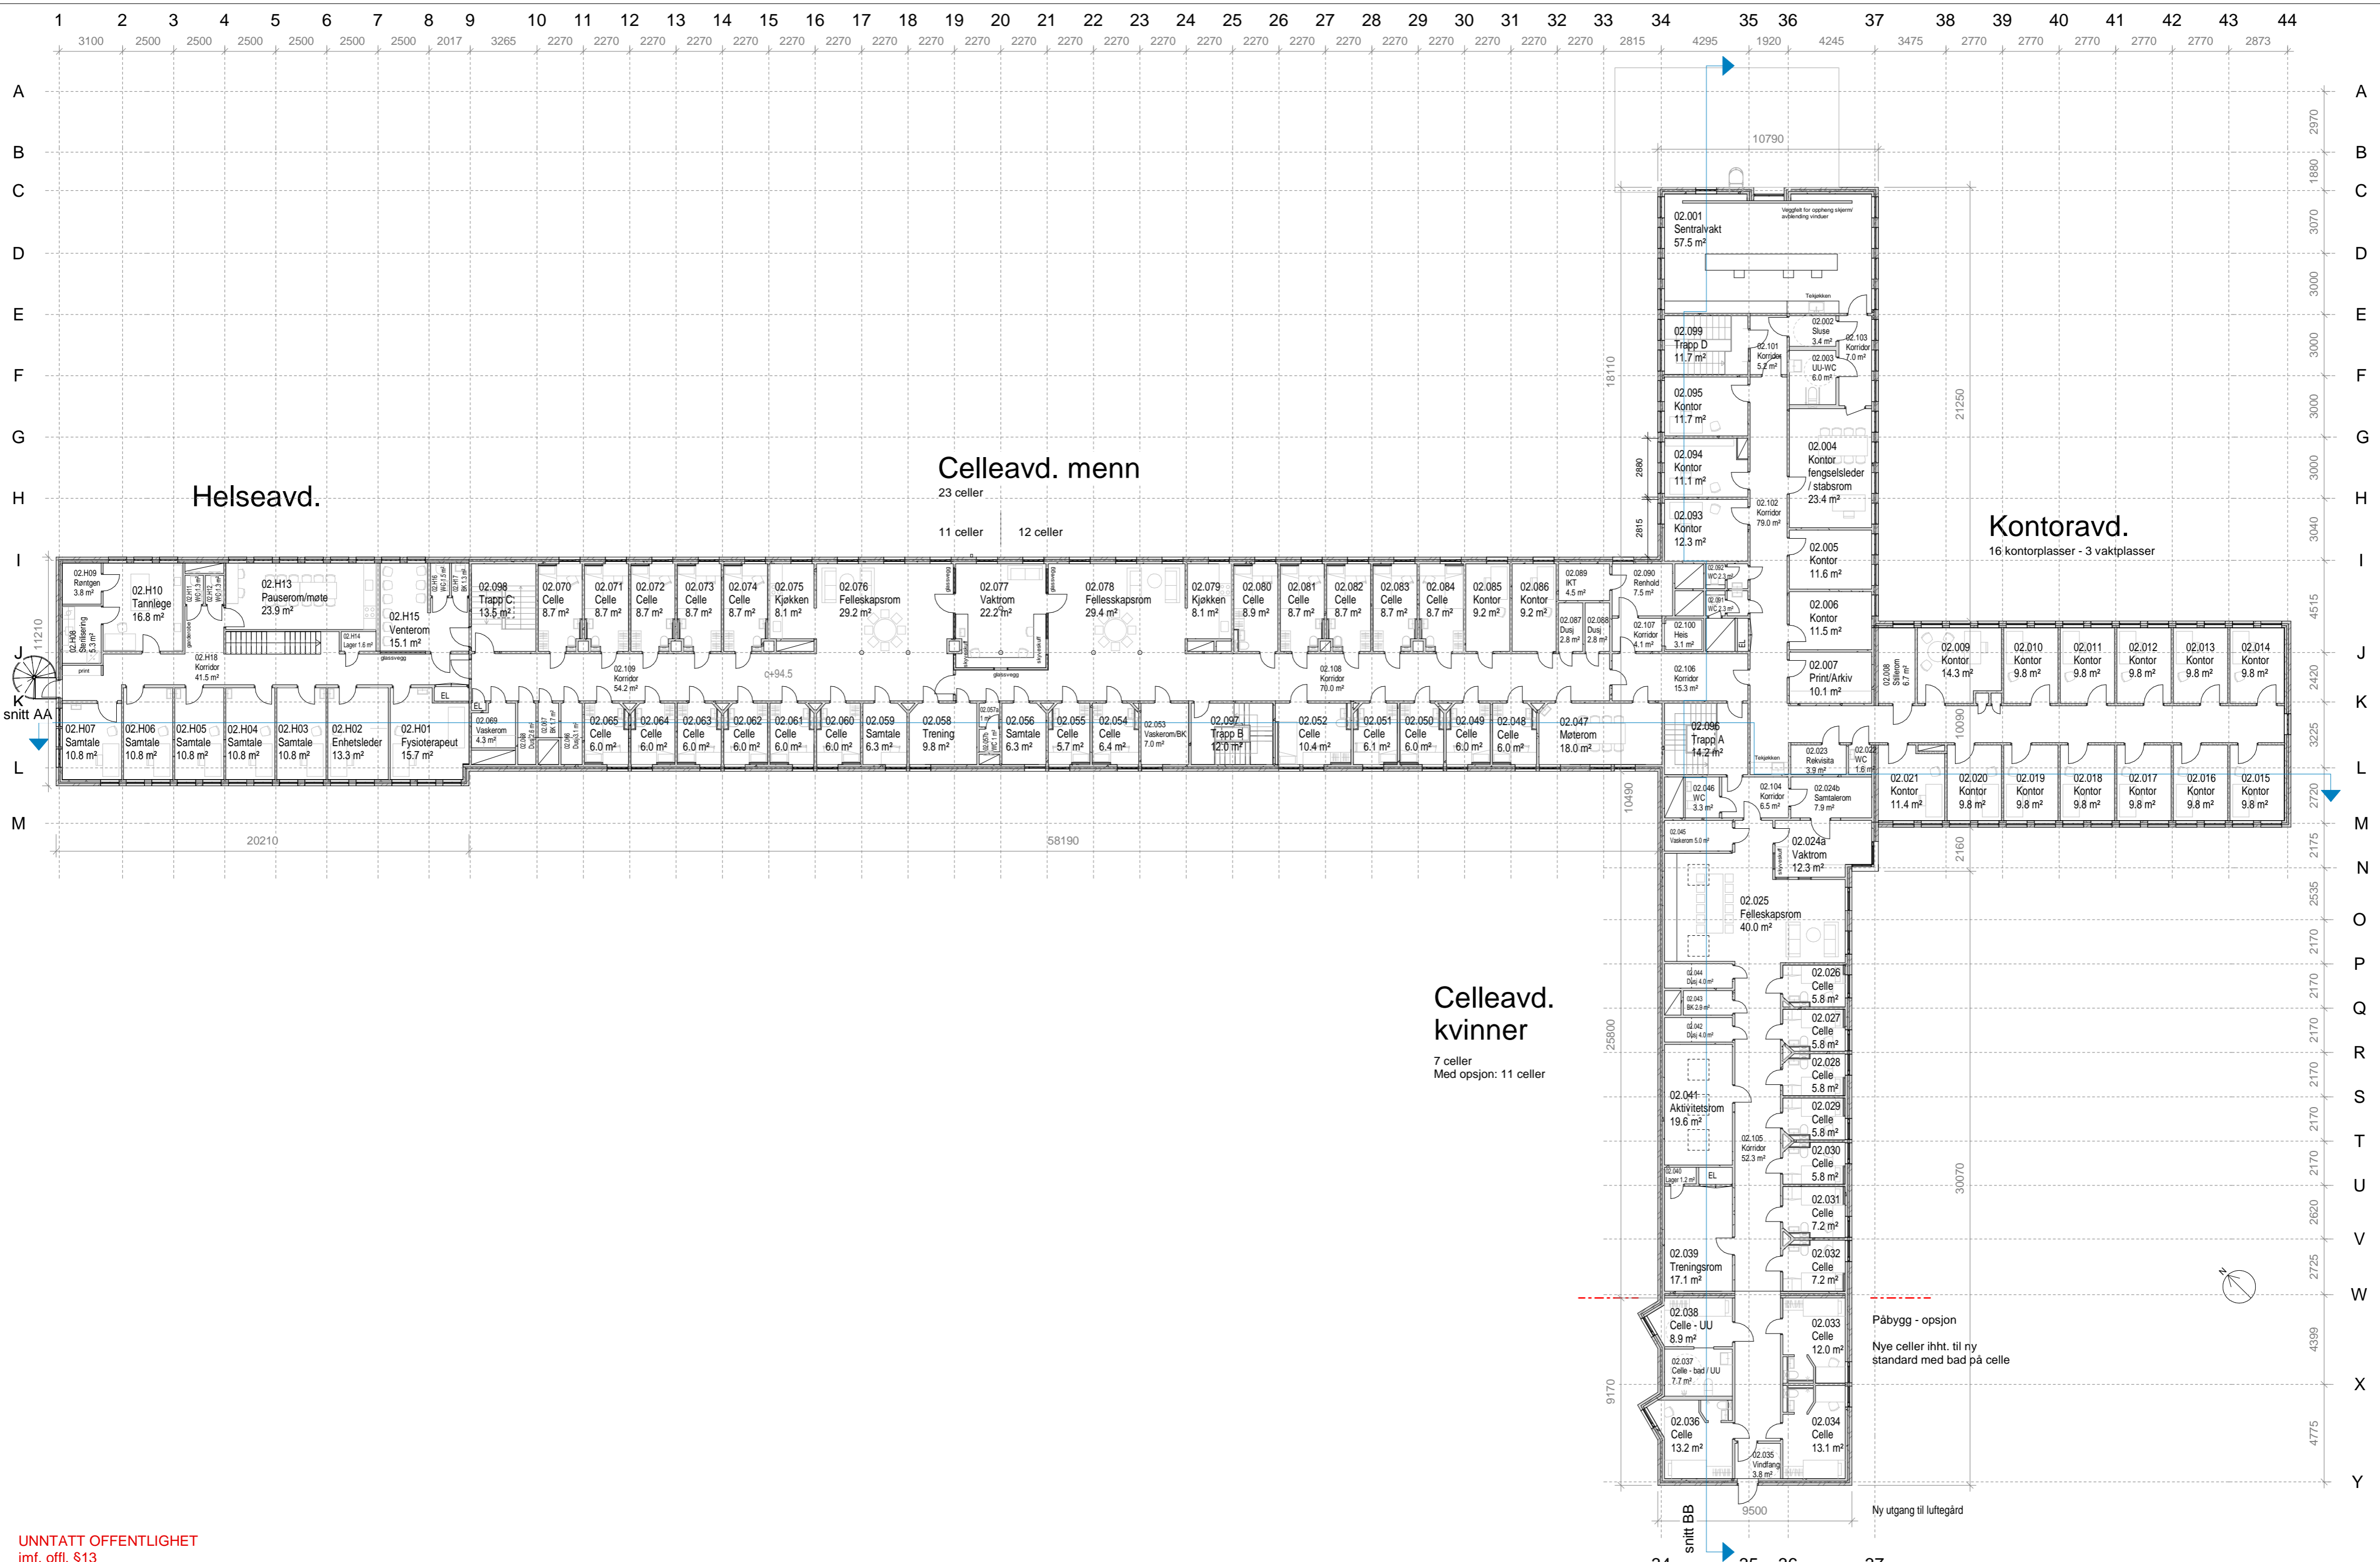


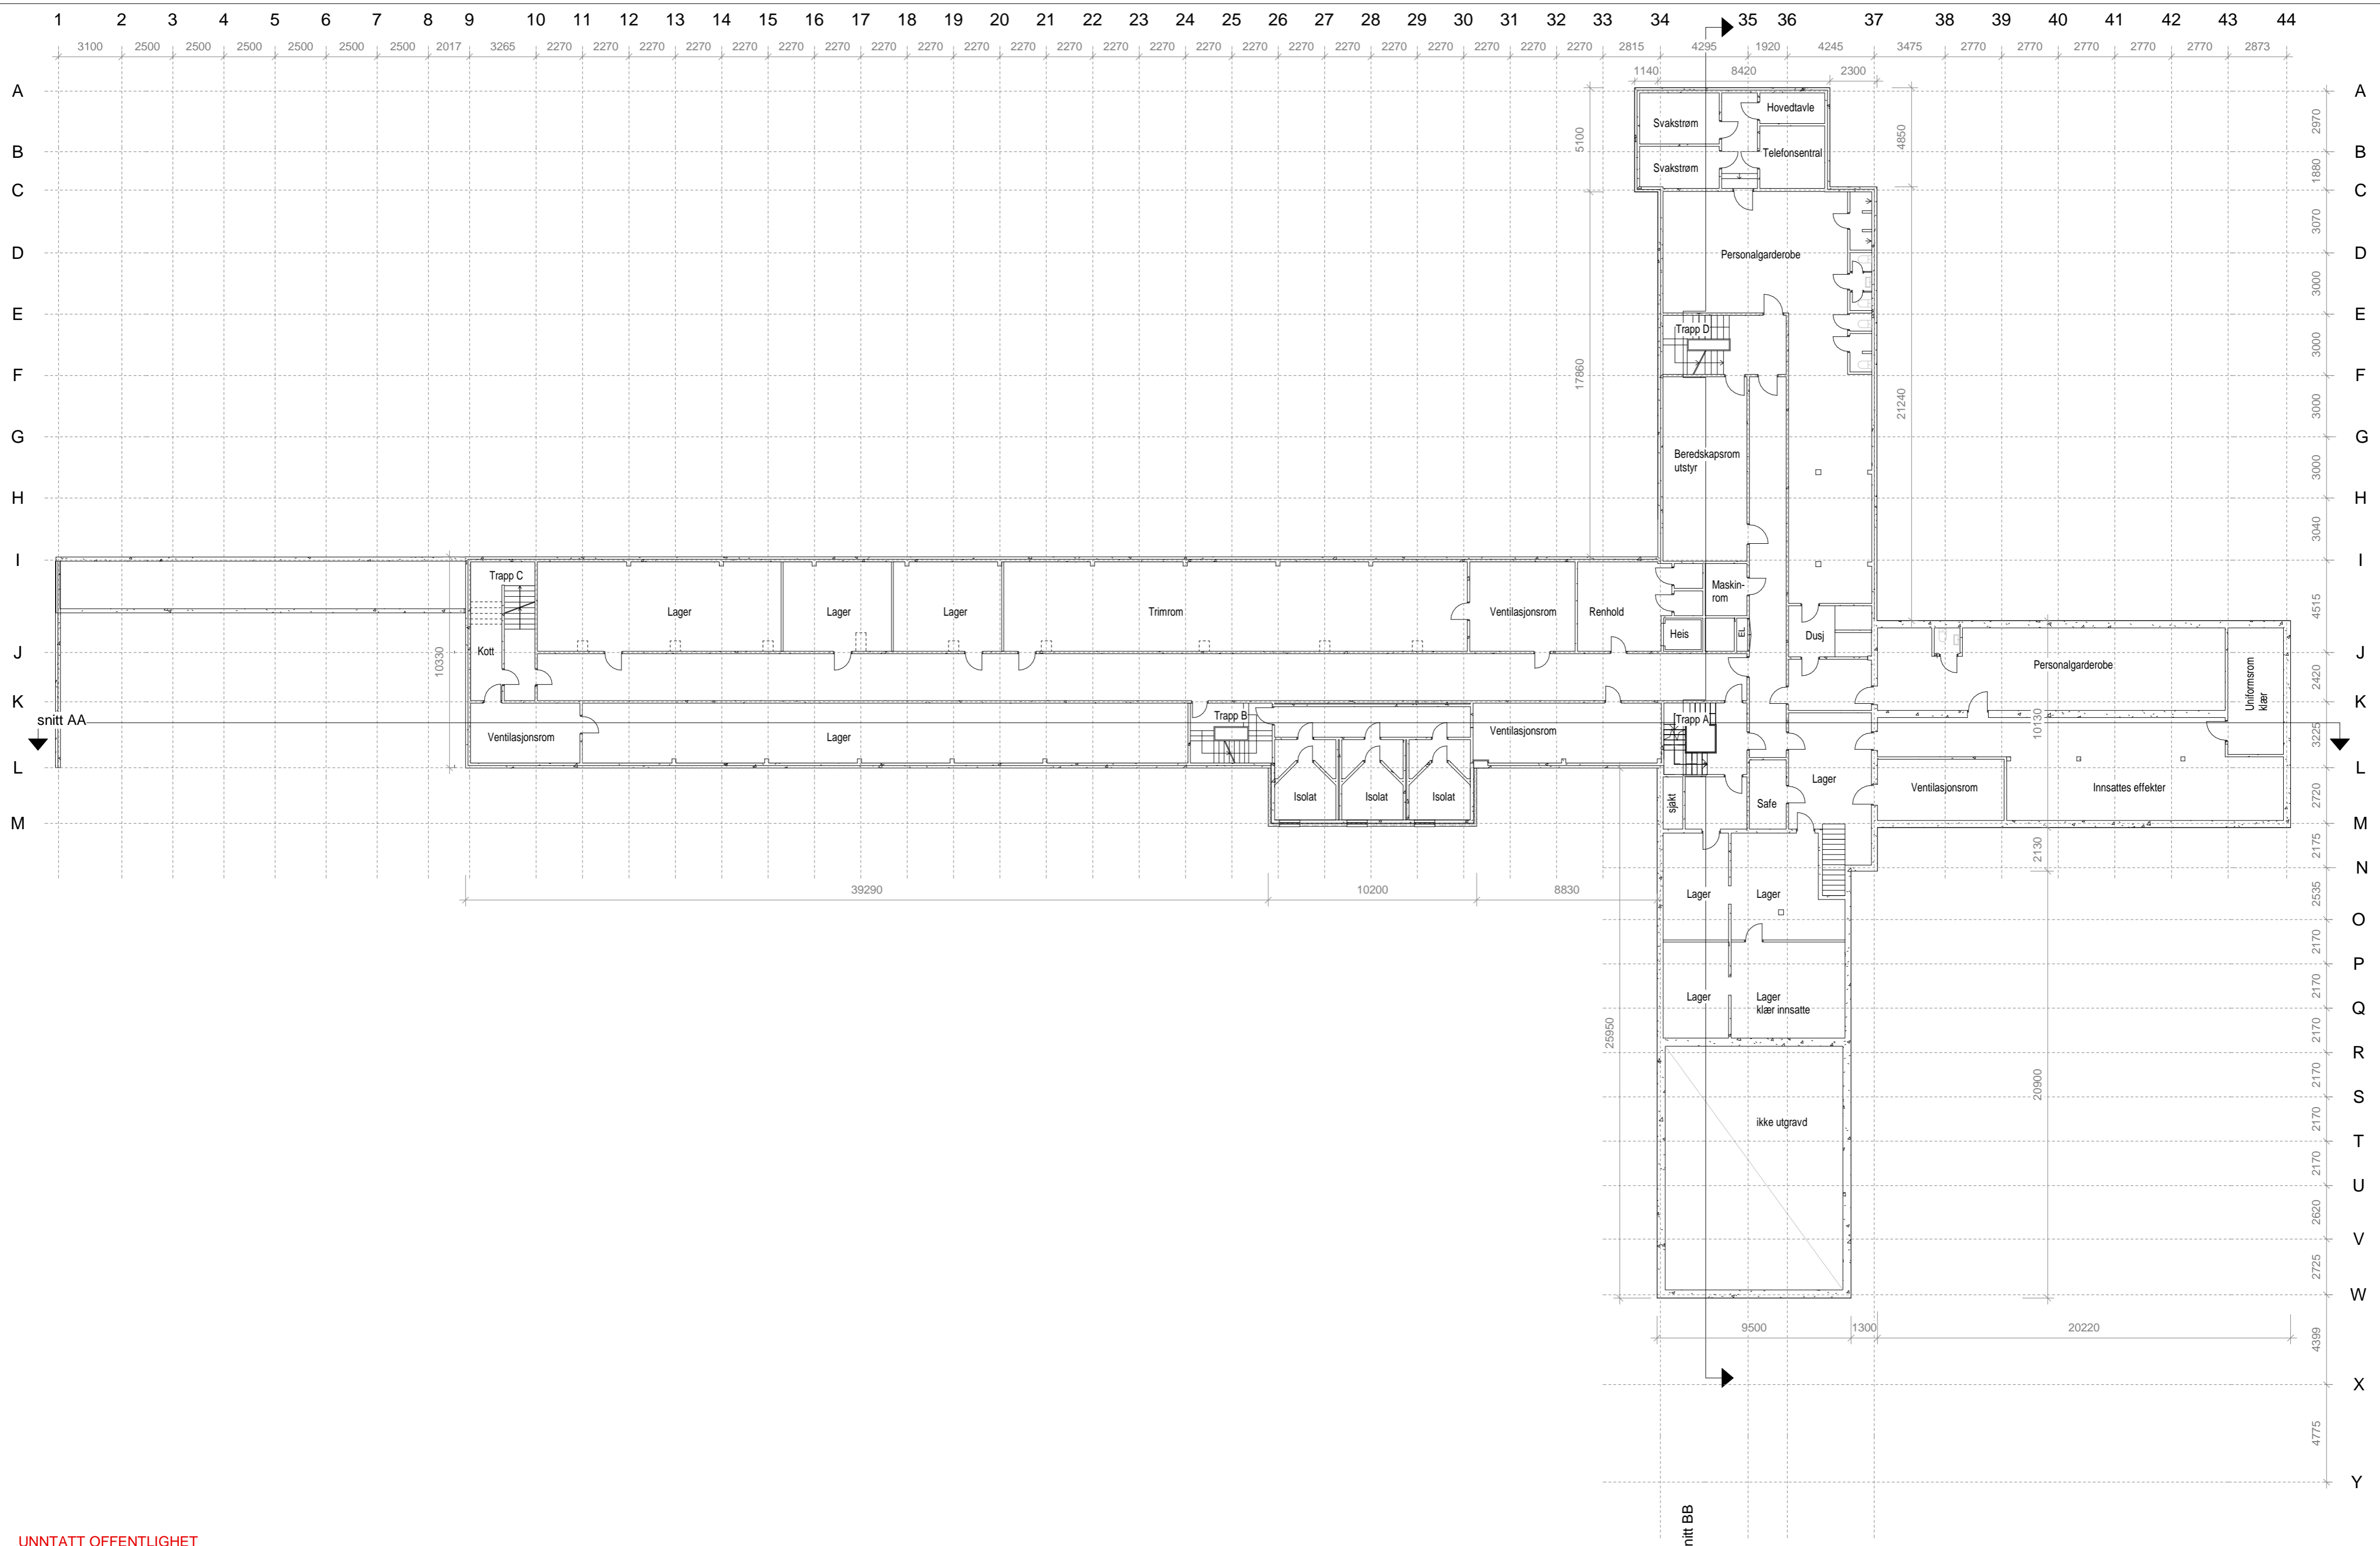
UNNTATT OFFENTLIGHET  
jmf. offl. §13

Arkitekt: <b>oslo. works</b> <small>Gateborggata 278, 0566 Oslo   hello@osloworks.no</small>	Byggherre: <b>STATSBYGG</b> <small>Prosjektnr. Statsbygg:</small>	Prosjekt: <b>Trondheim Fengsel - avd. Nermarka Rehabilitering bygg A</b>					Statsbygg tegningsnummer: Eiendomsnr. Byggnr. Etasje Fag Type Løpnr. <b>02598 108606 02 A 20 002</b>	Målestokk 1 : 200 (A2)	Tegnet TS	Kontroll SB	Status ANBUD
			ANBUD	02.07.2019	TS	SB	1	Tegnavn Plan 2	Dato 02.07.2019	1	

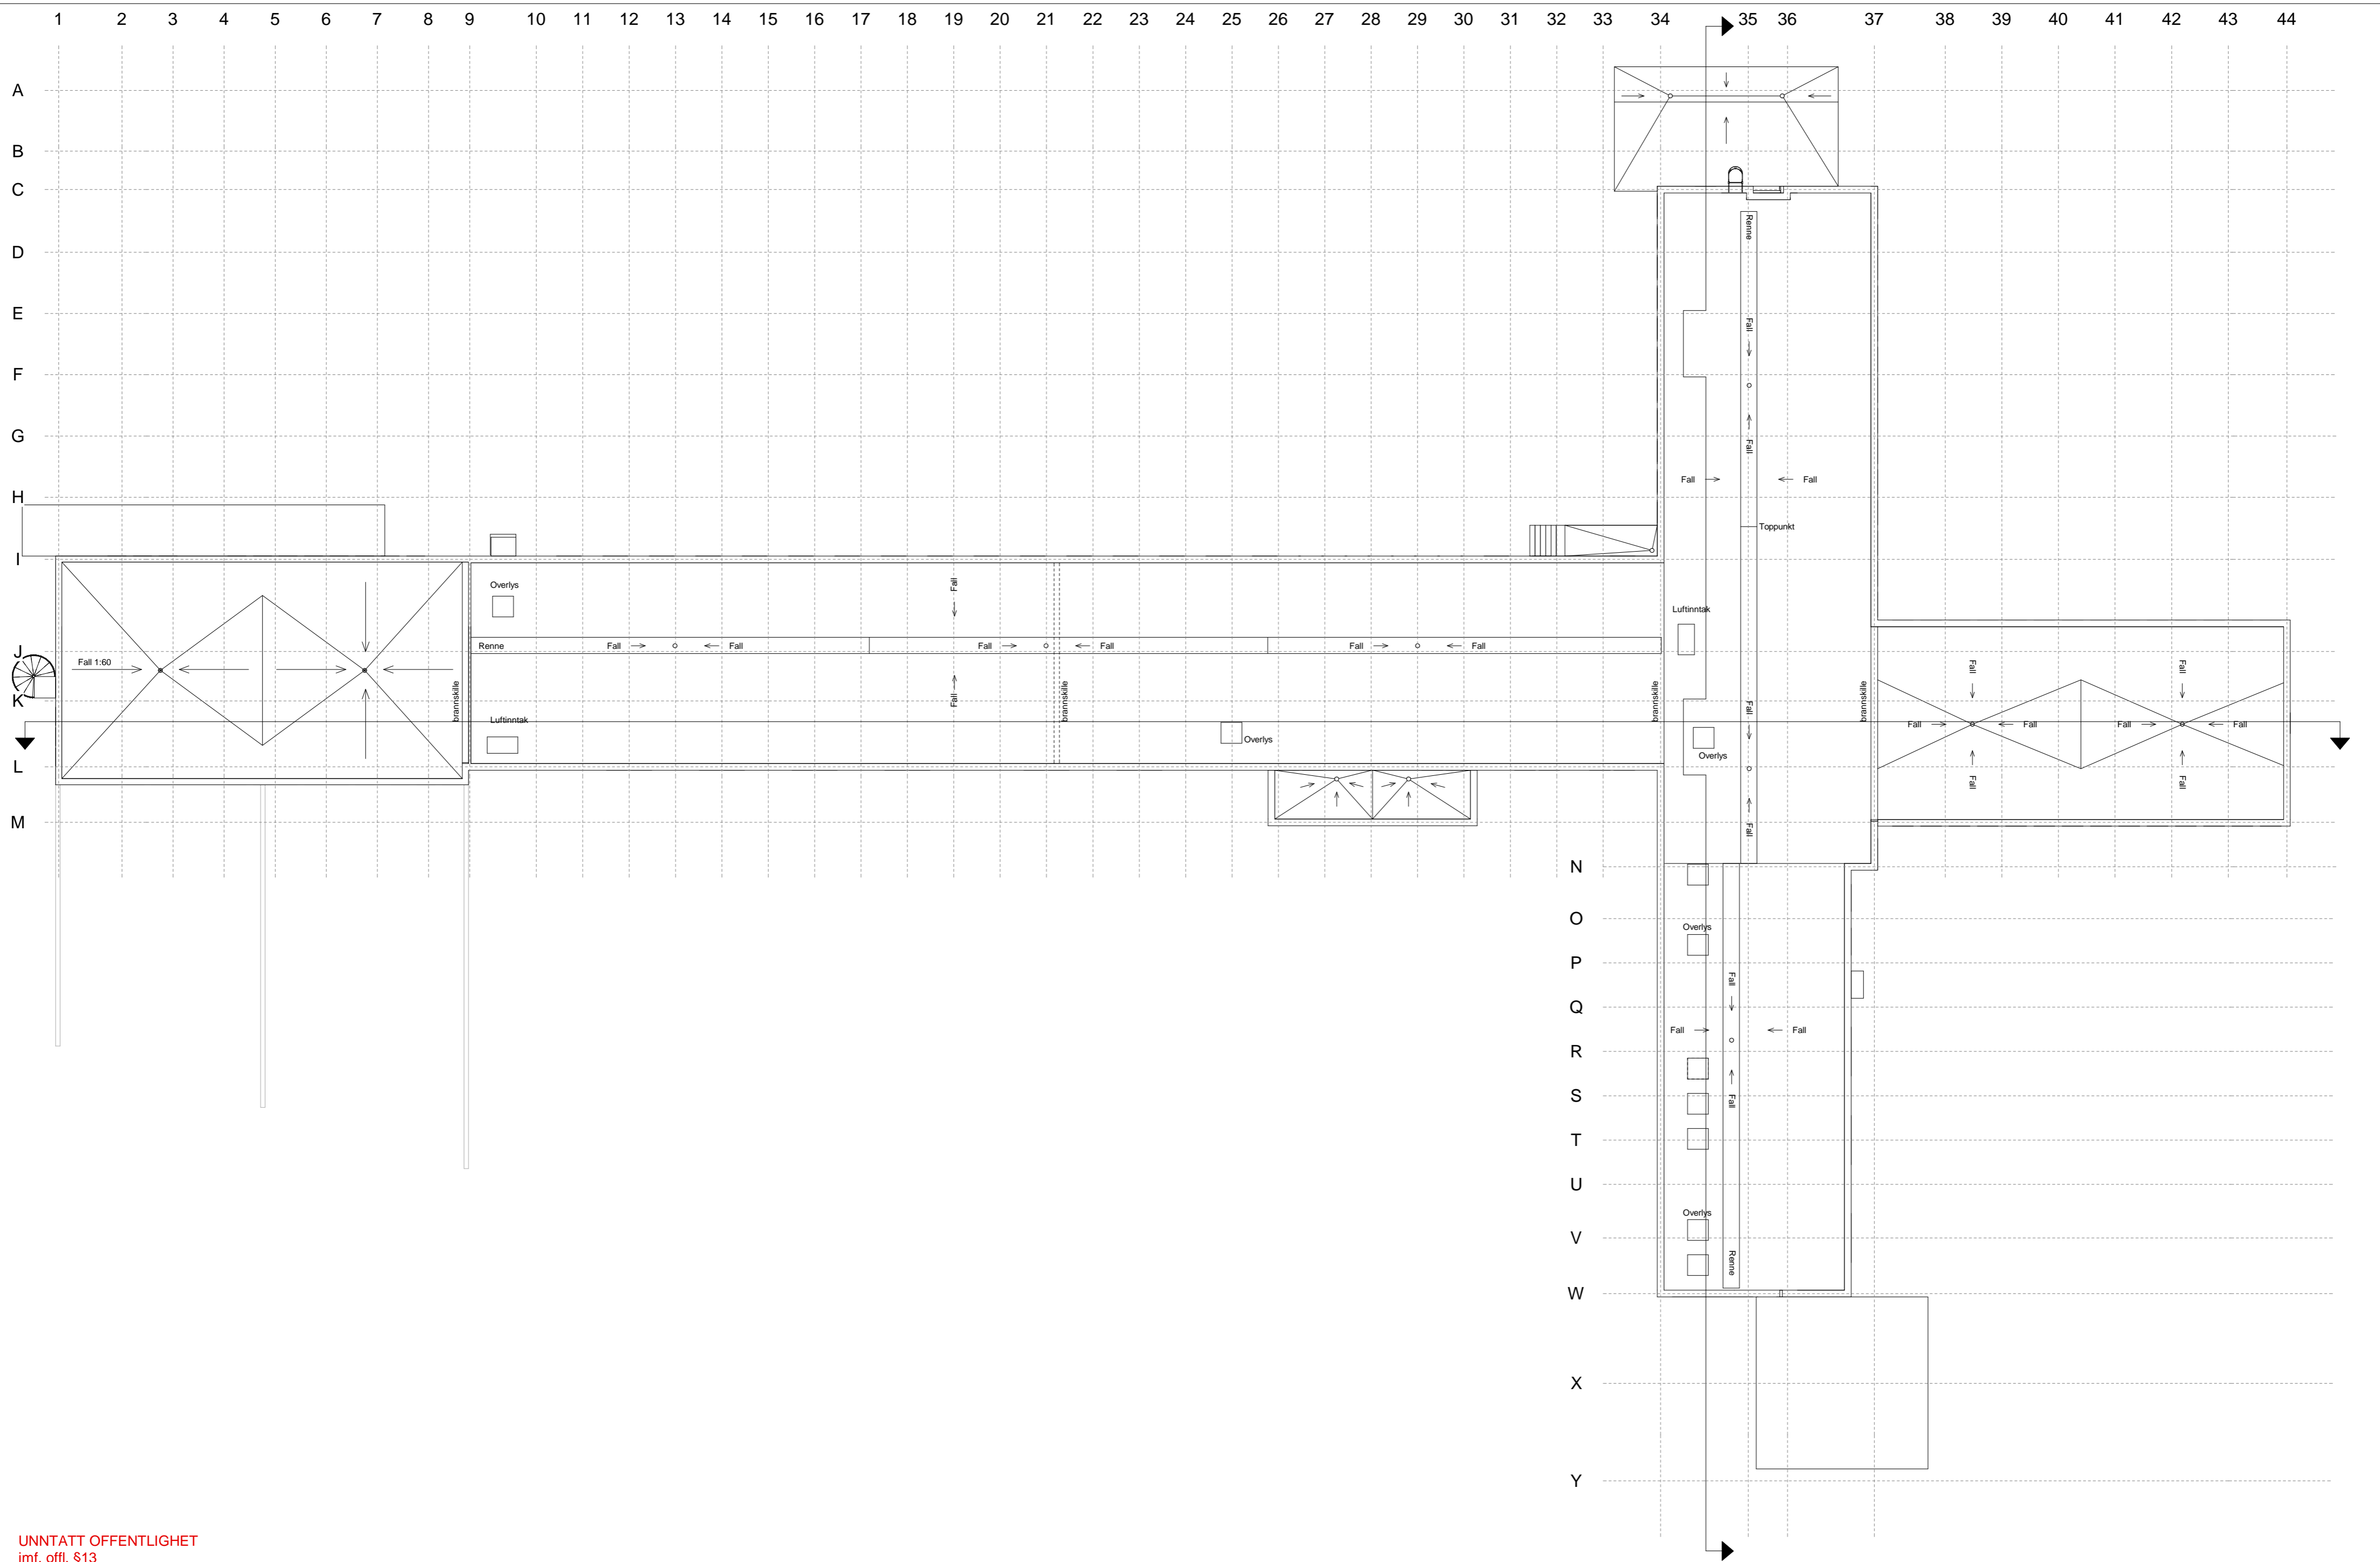


UNNTATT OFFENTLIGHET  
jmf. offl. §13

Arkitekt: <b>oslo. works</b> <small>Gateborggata 278, 0566 Oslo   hello@osloworks.no</small>	Byggherre:  <b>STATSBYGG</b> <small>Prosjektnr. Statsbygg:</small>	Prosjekt <b>Trondheim Fengsel - avd. Nermarka          Rehabilitering bygg A</b>					Statsbygg tegningsnummer: Eiendomsnr. Byggnr. Etasje Fag Type Løpnr. <b>02598 108606 03T A 20 003</b>	Målestokk 1 : 200 (A2)	Tegnet TS	Kontroll SB	Status ANBUD
			ANBUD	02.07.2019	TS	SB	1	Tegnavn Plan tak	Dato 02.07.2019	1	




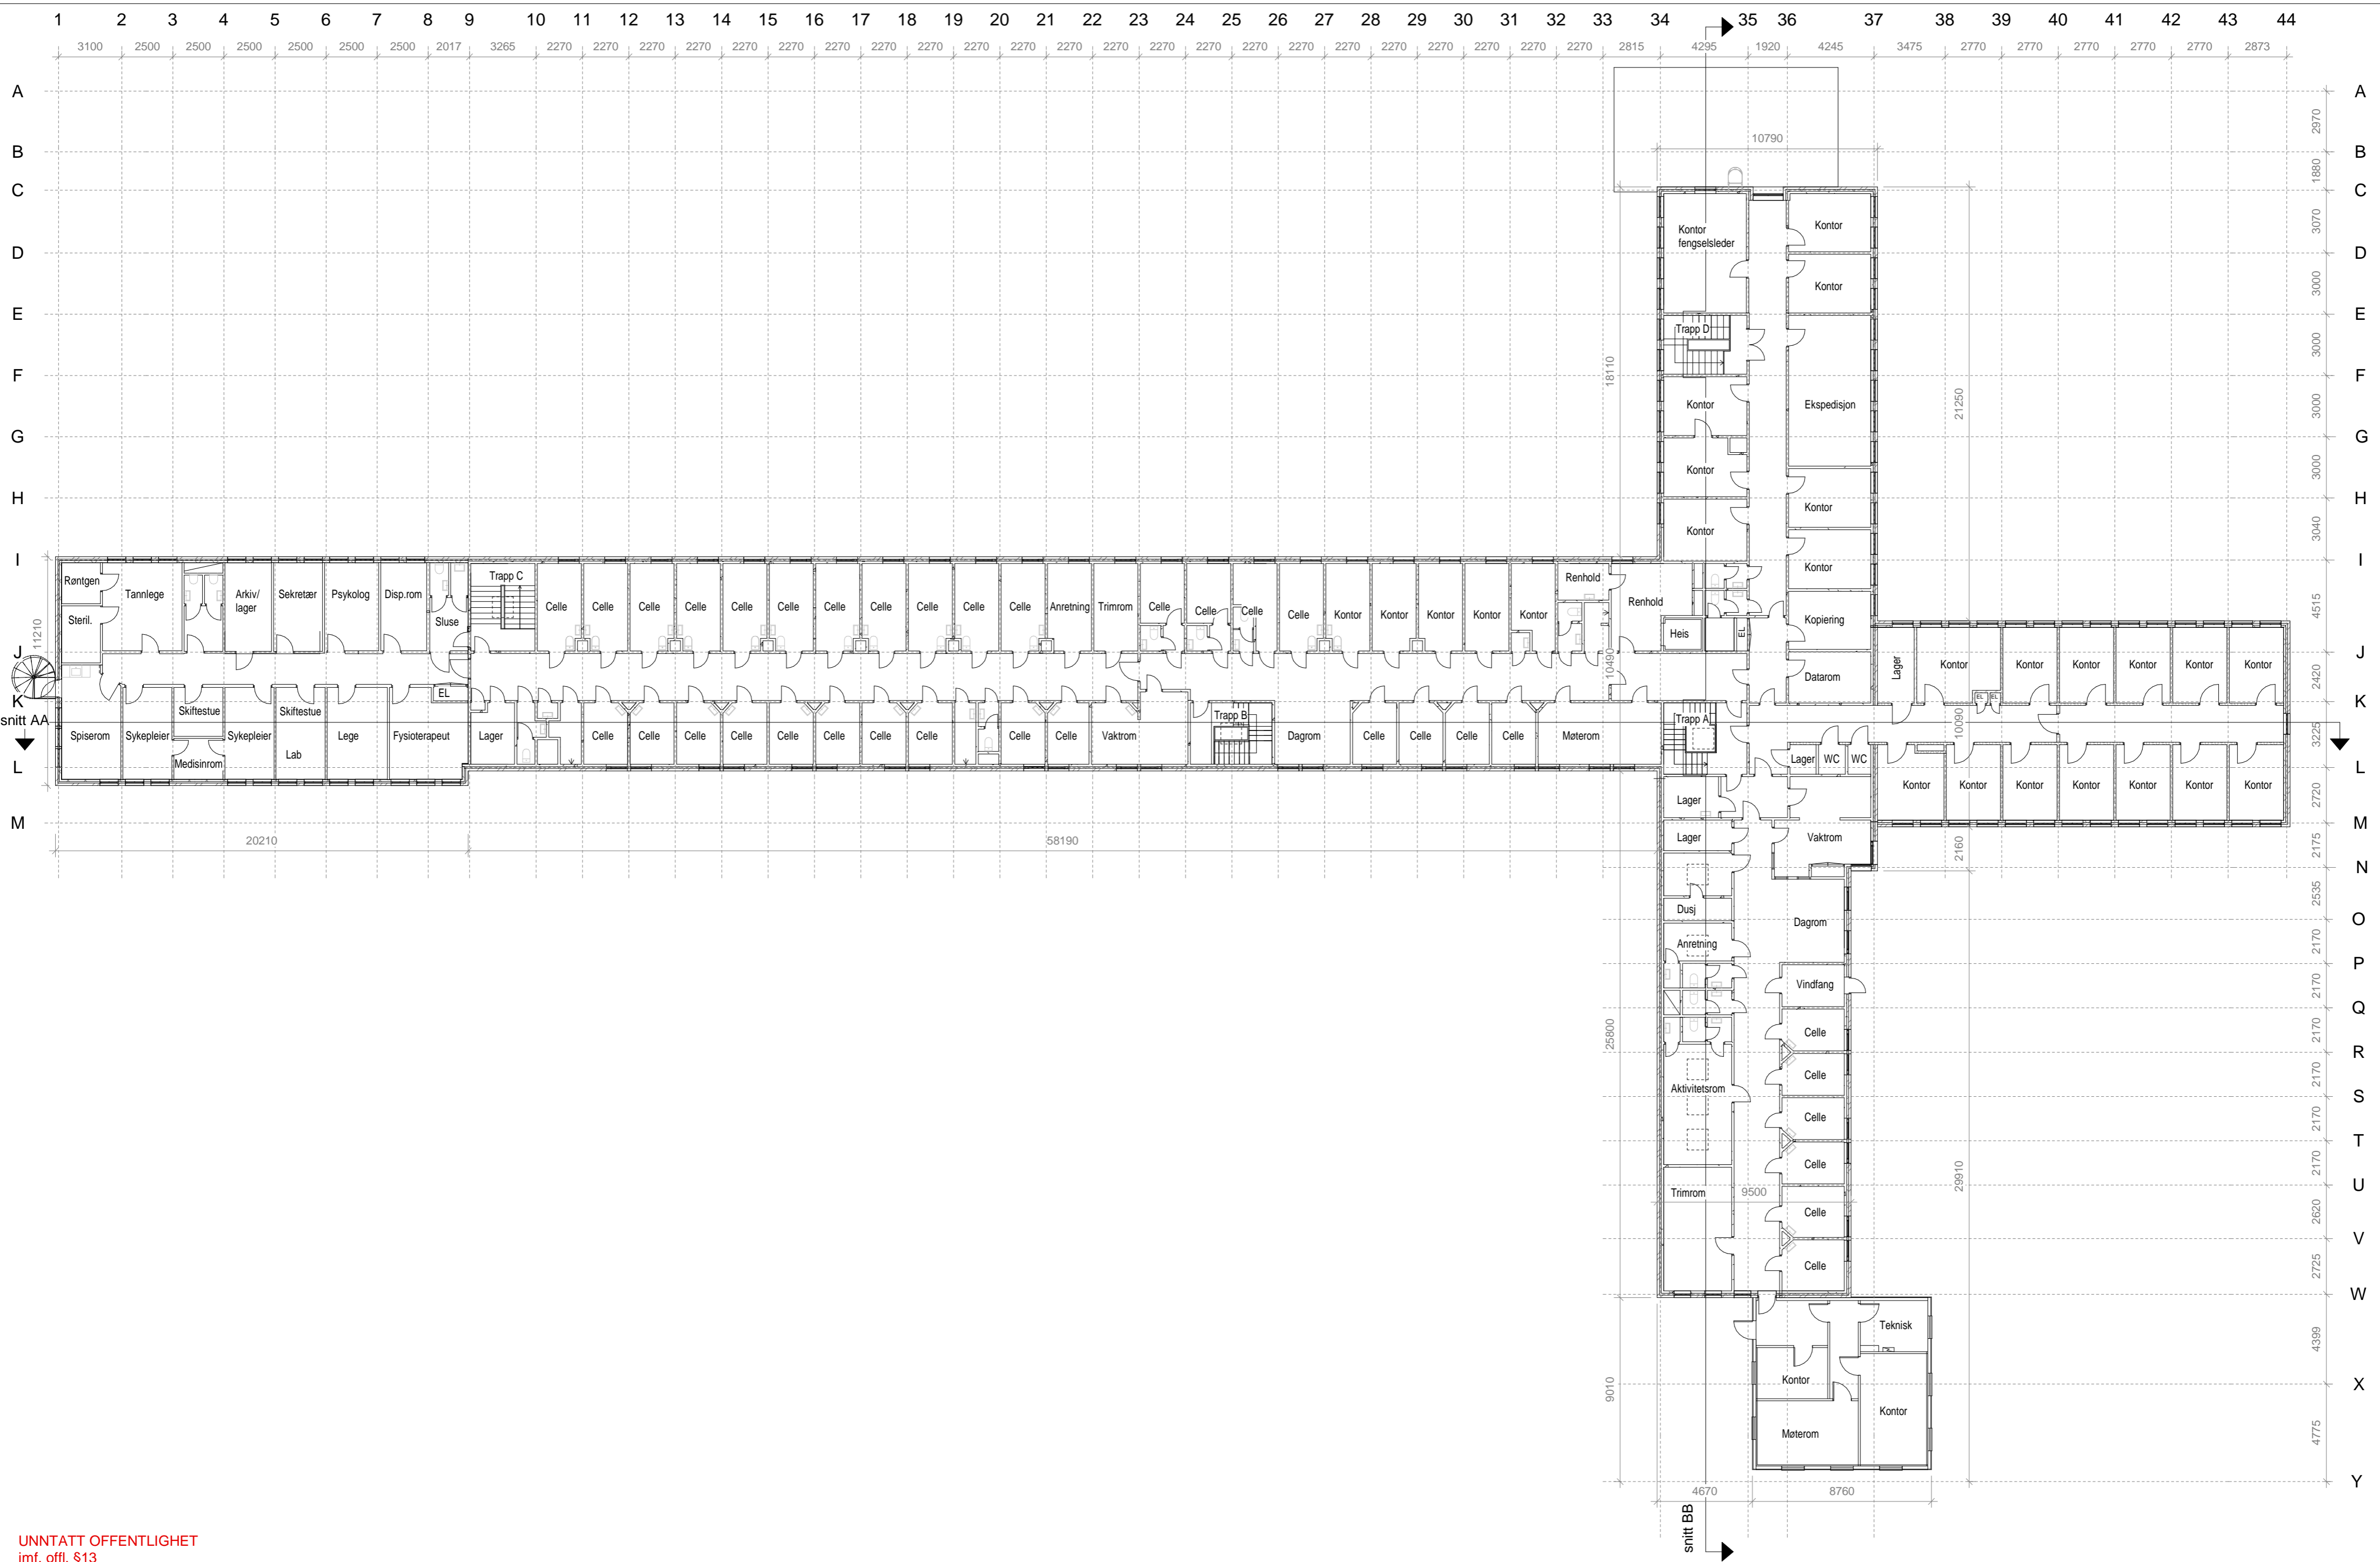
UNNTATT OFFENTLIGHET  
jmf. offl. §13

Arkitekt: <b>oslo. works</b> <small>Gateborggata 278, 0566 Oslo   hello@osloworks.no</small>	Byggherre:  <b>STATSBYGG</b> <small>Prosjektnr. Statsbygg:</small>	Prosjekt <b>Trondheim Fengsel - avd. Nermarka          Rehabilitering bygg A</b>					Statsbygg tegningsnummer: Eiendomsnr. Byggnr. Etasje Fag Type Løpnr. <b>02598 108606 00K A 22 000</b>	Målestokk 1 : 200 (A2)	Tegnet TS	Kontroll SB	Status ANBUD	Dato 02.07.2019	1
			ANBUD	02.07.2019	TS	SB	1	Tegnavn Plan kjeller - eksisterende	02.07.2019	1			

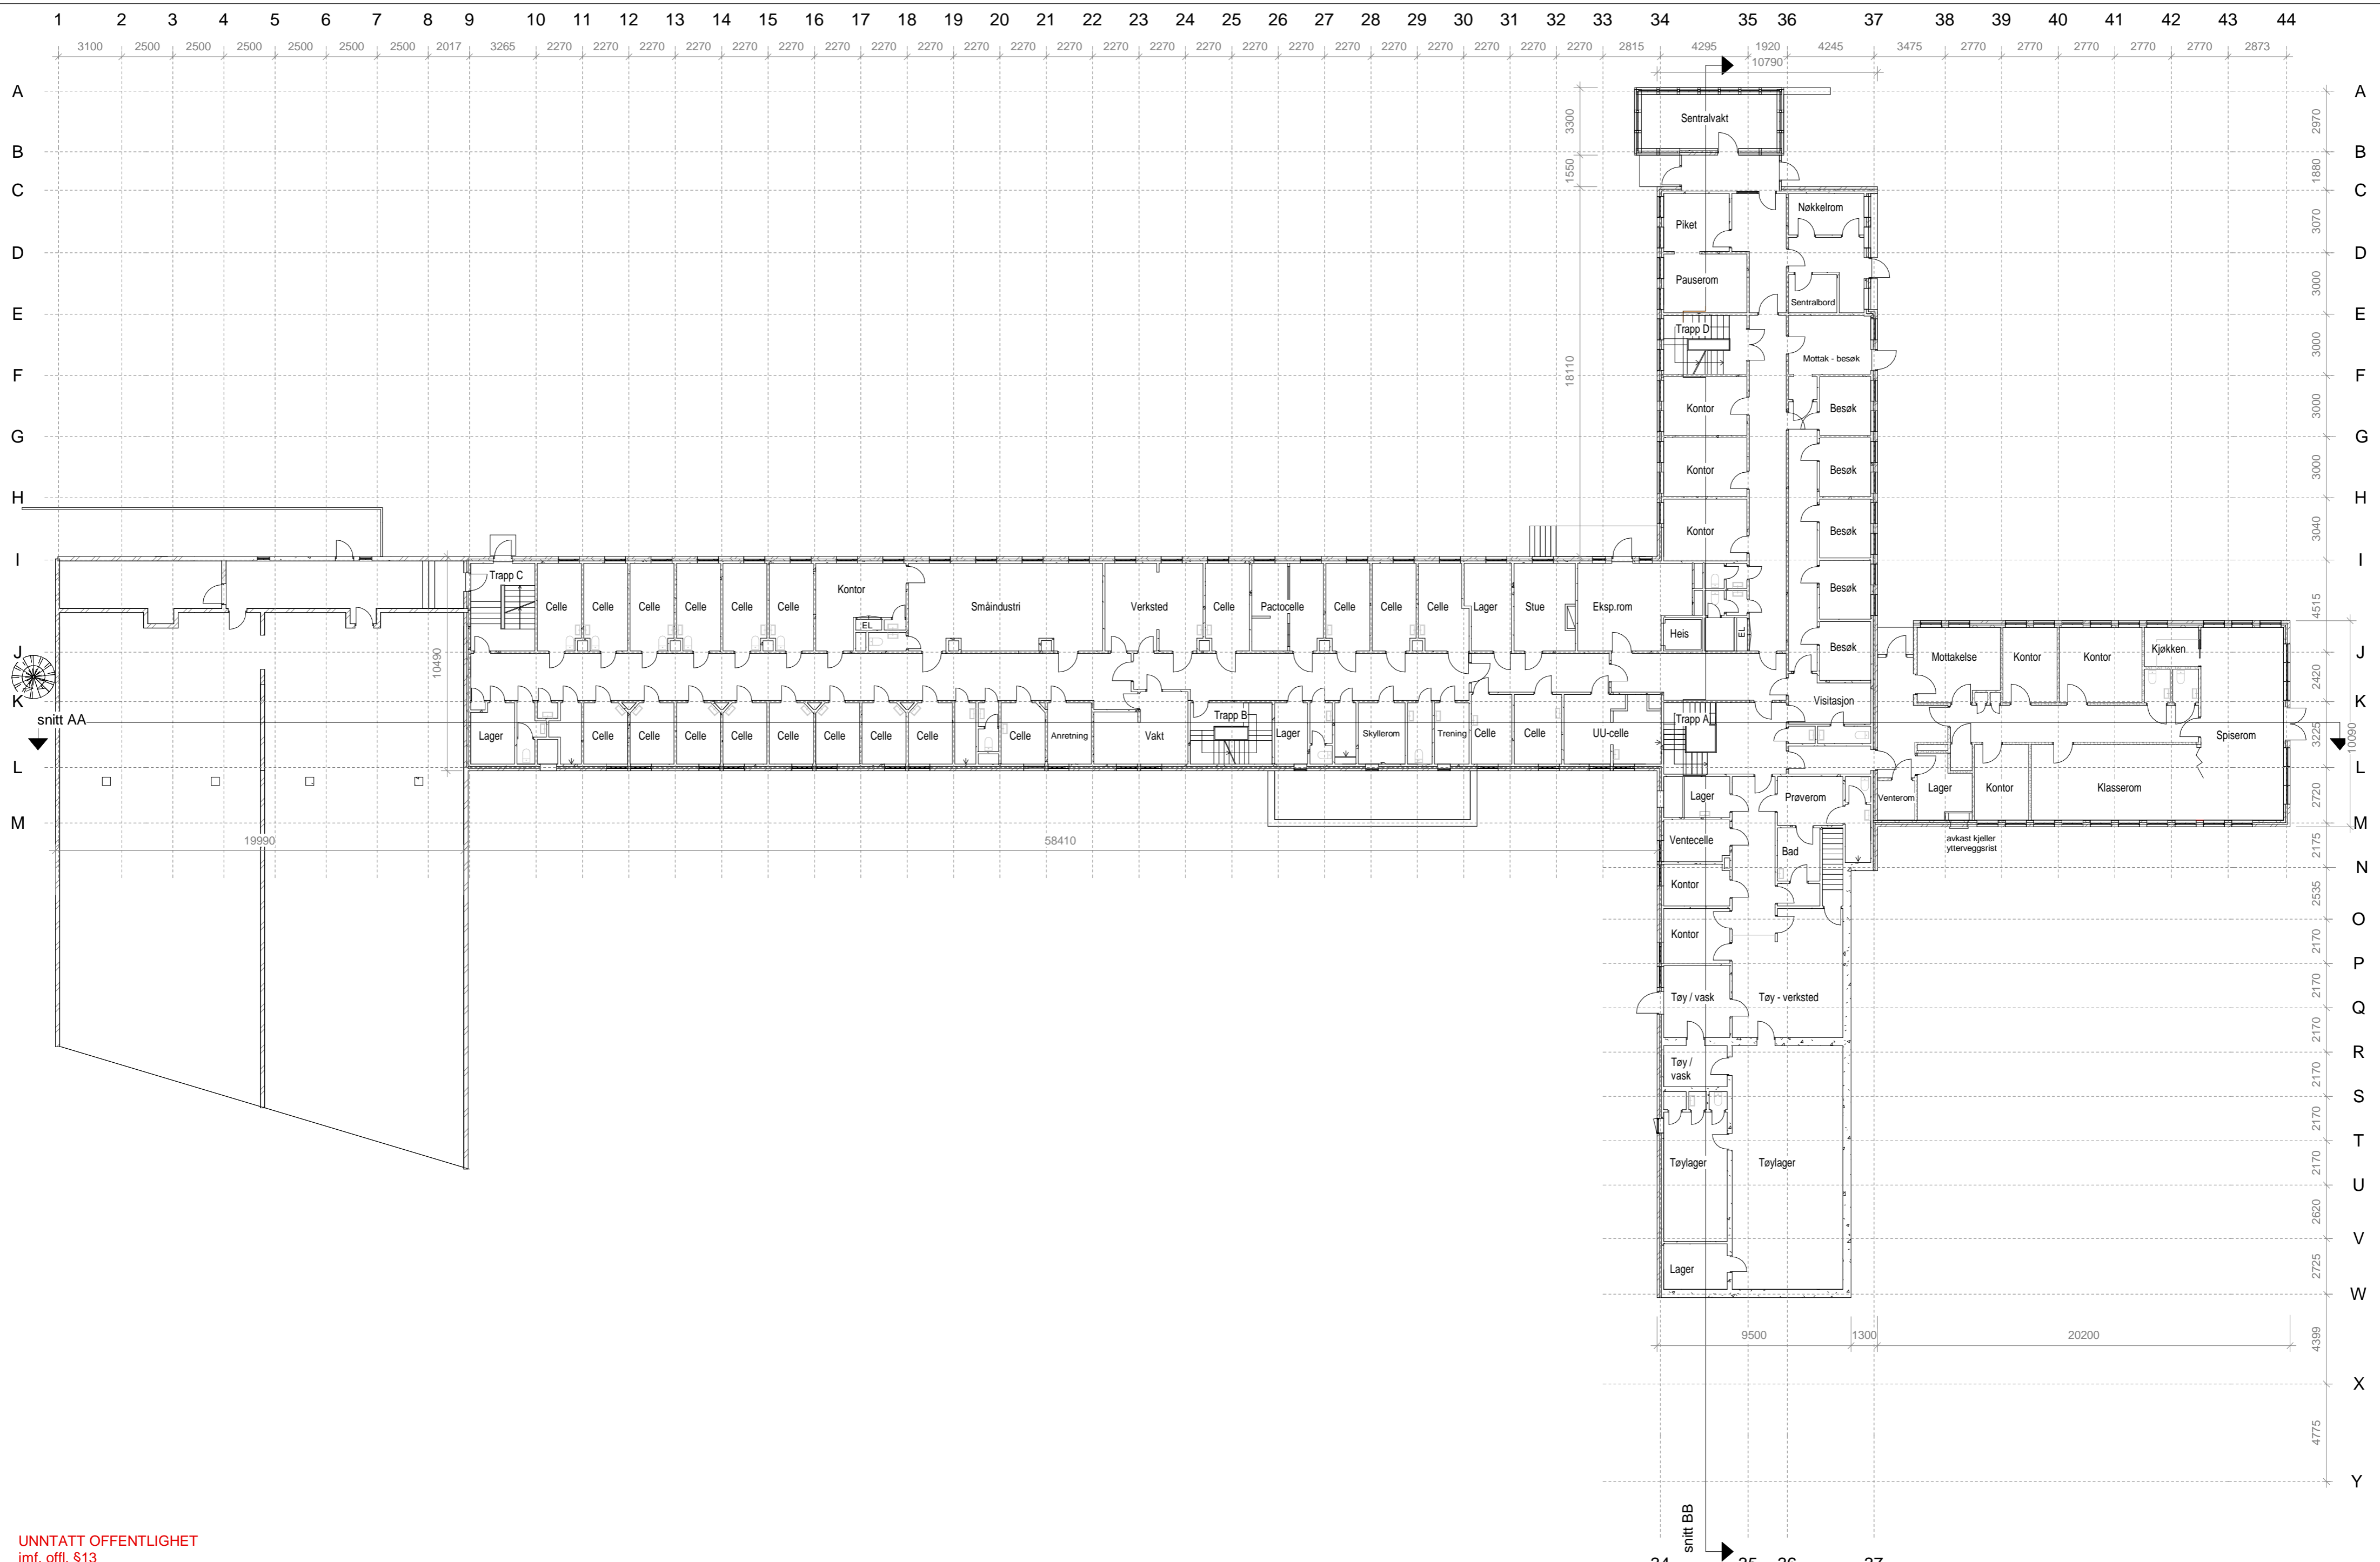


UNNTATT OFFENTLIGHET  
jmf. offl. §13


Arkitekt: <b>oslo. works</b> <small>Gateborggata 278, 0566 Oslo   hello@osloworks.no</small>	Byggherre:  <b>STATSBYGG</b> <small>Prosjektnr. Statsbygg:</small>	Prosjekt <b>Trondheim Fængsel - avd. Nermarka Rehabilitering bygg A</b>					Statsbygg tegningsnummer: Eiendomsnr. Byggnr. Etasje Fag Type Løpnr. <b>02598 108606 01 A 22 001</b>	Målestokk 1 : 200 (A2)	Tegnet TS	Kontroll SB	Status ANBUD
			ANBUD	02.07.2019	TS	SB	1	Tegnavn Plan 1 - eksisterende	Dato 02.07.2019	1	




UNNTATT OFFENTLIGHET  
jmf. offl. §13


Arkitekt: <b>oslo. works</b> <small>Gateborggata 278, 0566 Oslo   hello@osloworks.no</small>	Byggherre:  <b>STATSBYGG</b> <small>Prosjektnr. Statsbygg:</small>	Prosjekt: <b>Trondheim Fængsel - avd. Nermarka Rehabilitering bygg A</b>					Statsbygg tegningsnummer: Eiendomsnr. Byggnr. Etasje Fag Type Løpnr. <b>02598 108606 02 A 22 002</b>	Målestokk 1 : 200 (A2)	Tegnet TS	Kontroll SB	Status ANBUD
			ANBUD	02.07.2019	TS	SB	1	Tegnavn Plan 2 - eksisterende	Dato 02.07.2019	1	



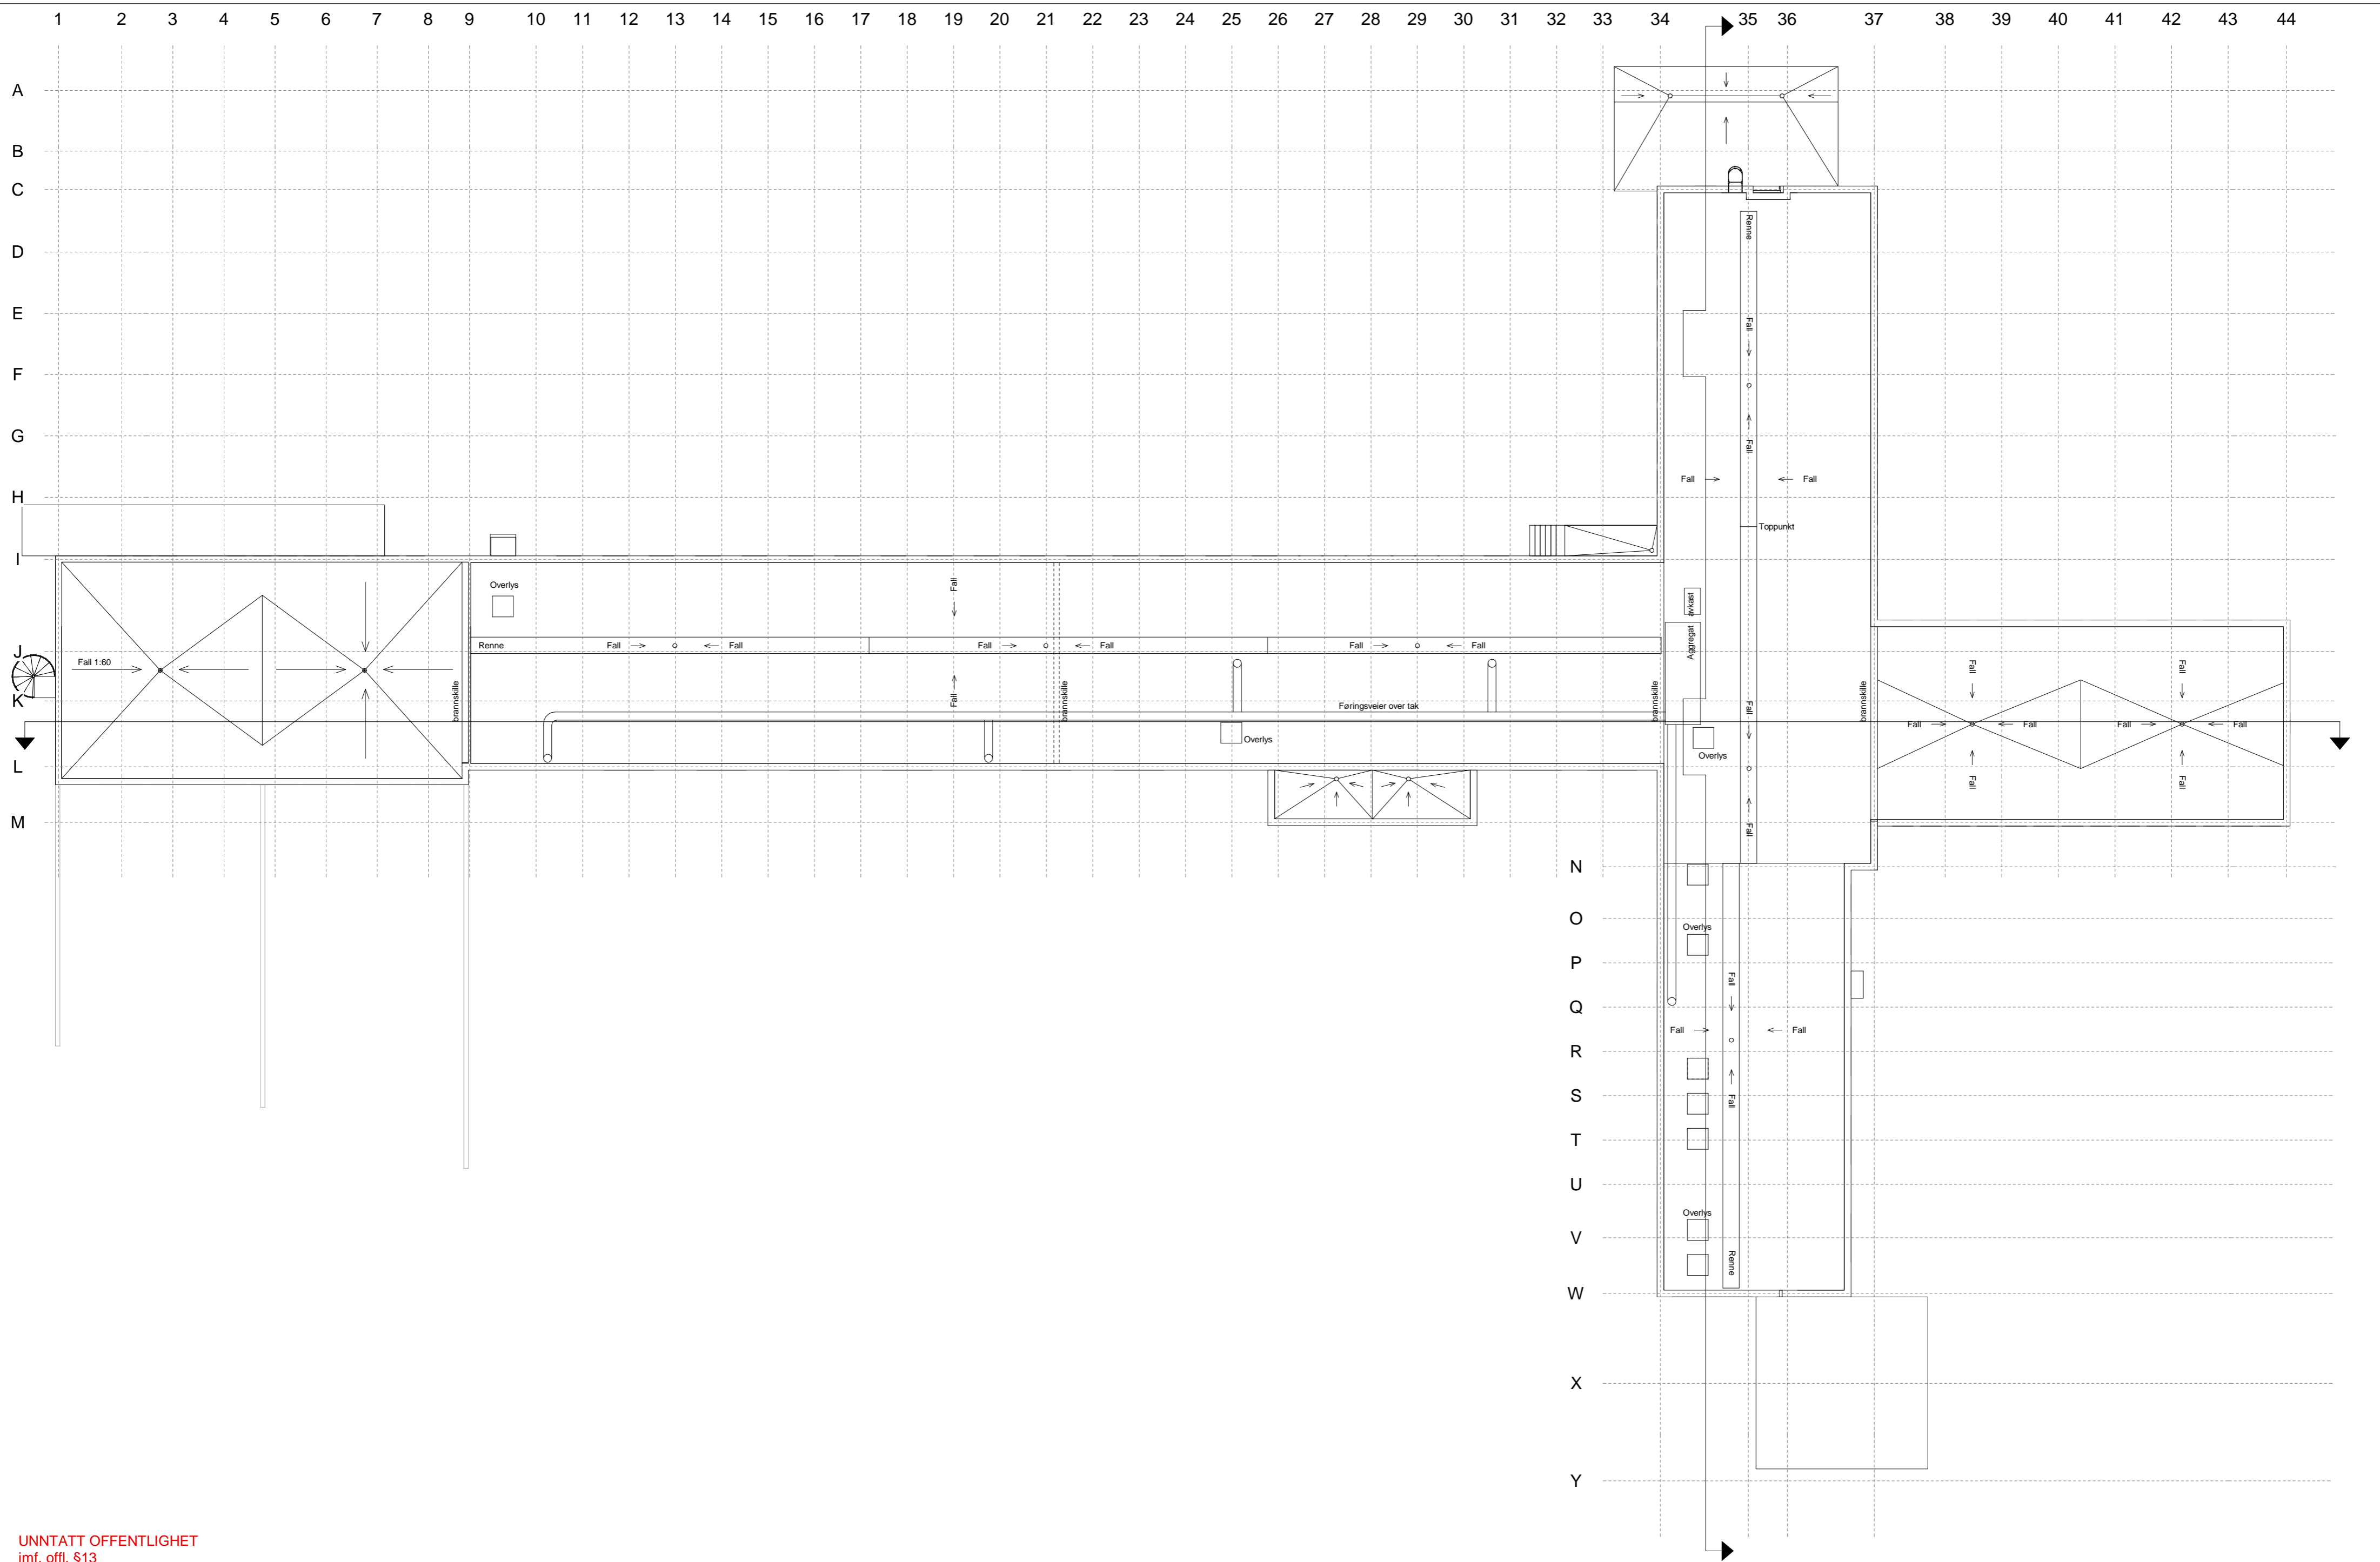


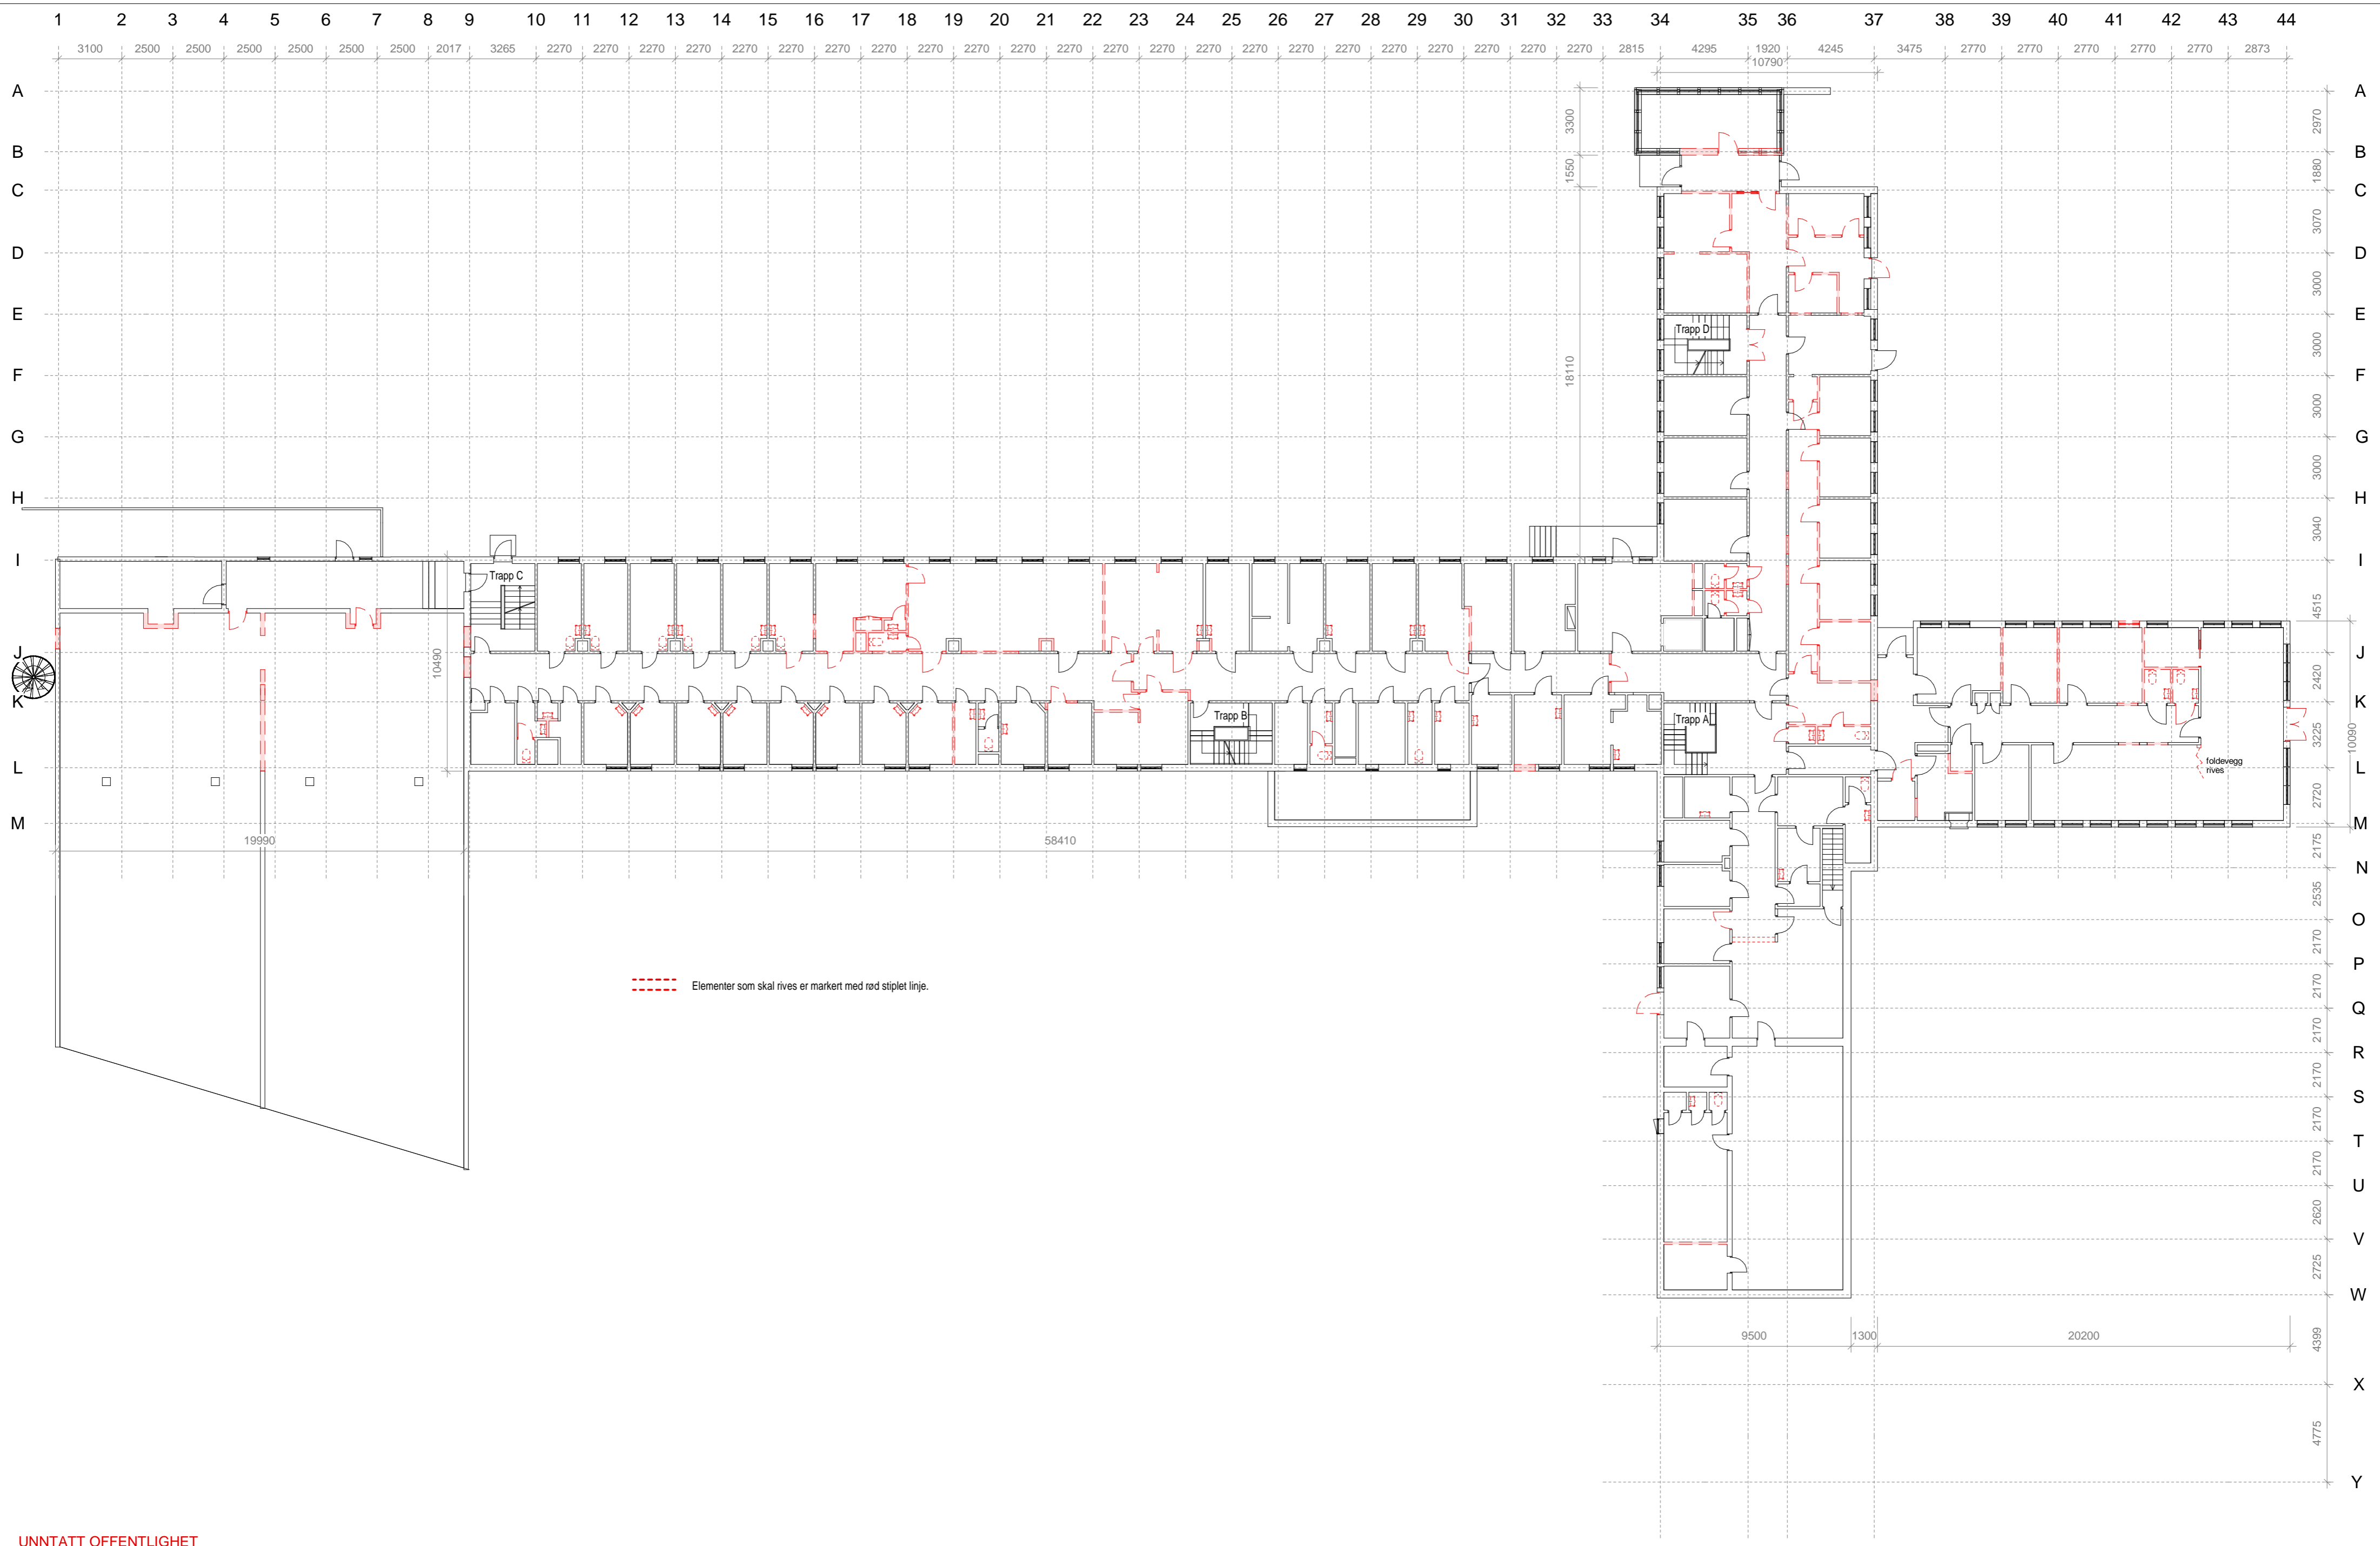
UNNTATT OFFENTLIGHET  
jmf. offl. §13

Arkitekt: <b>oslo. works</b> <small>Gateborggata 278, 0566 Oslo   hello@osloworks.no</small>	Byggherre:  <b>STATSBYGG</b> <small>Prosjektnr. Statsbygg:</small>	Prosjekt <b>Trondheim Fengsel - avd. Nermarka</b> <b>Rehabilitering bygg A</b>					Statsbygg tegningsnummer: Eiendomsnr. Byggnr. Etasje Fag Type Løpnr. <b>02598 108606 03T A 22 003</b>	Målestokk 1 : 200 (A2)	Tegnet TS	Kontroll SB	Status ANBUD	
			ANBUD	Dato 02.07.2019	Kontroll TS	Signatur SB	Revisjon 1	Tegnavn Plan tak - eksisterende	Dato 02.07.2019	1		

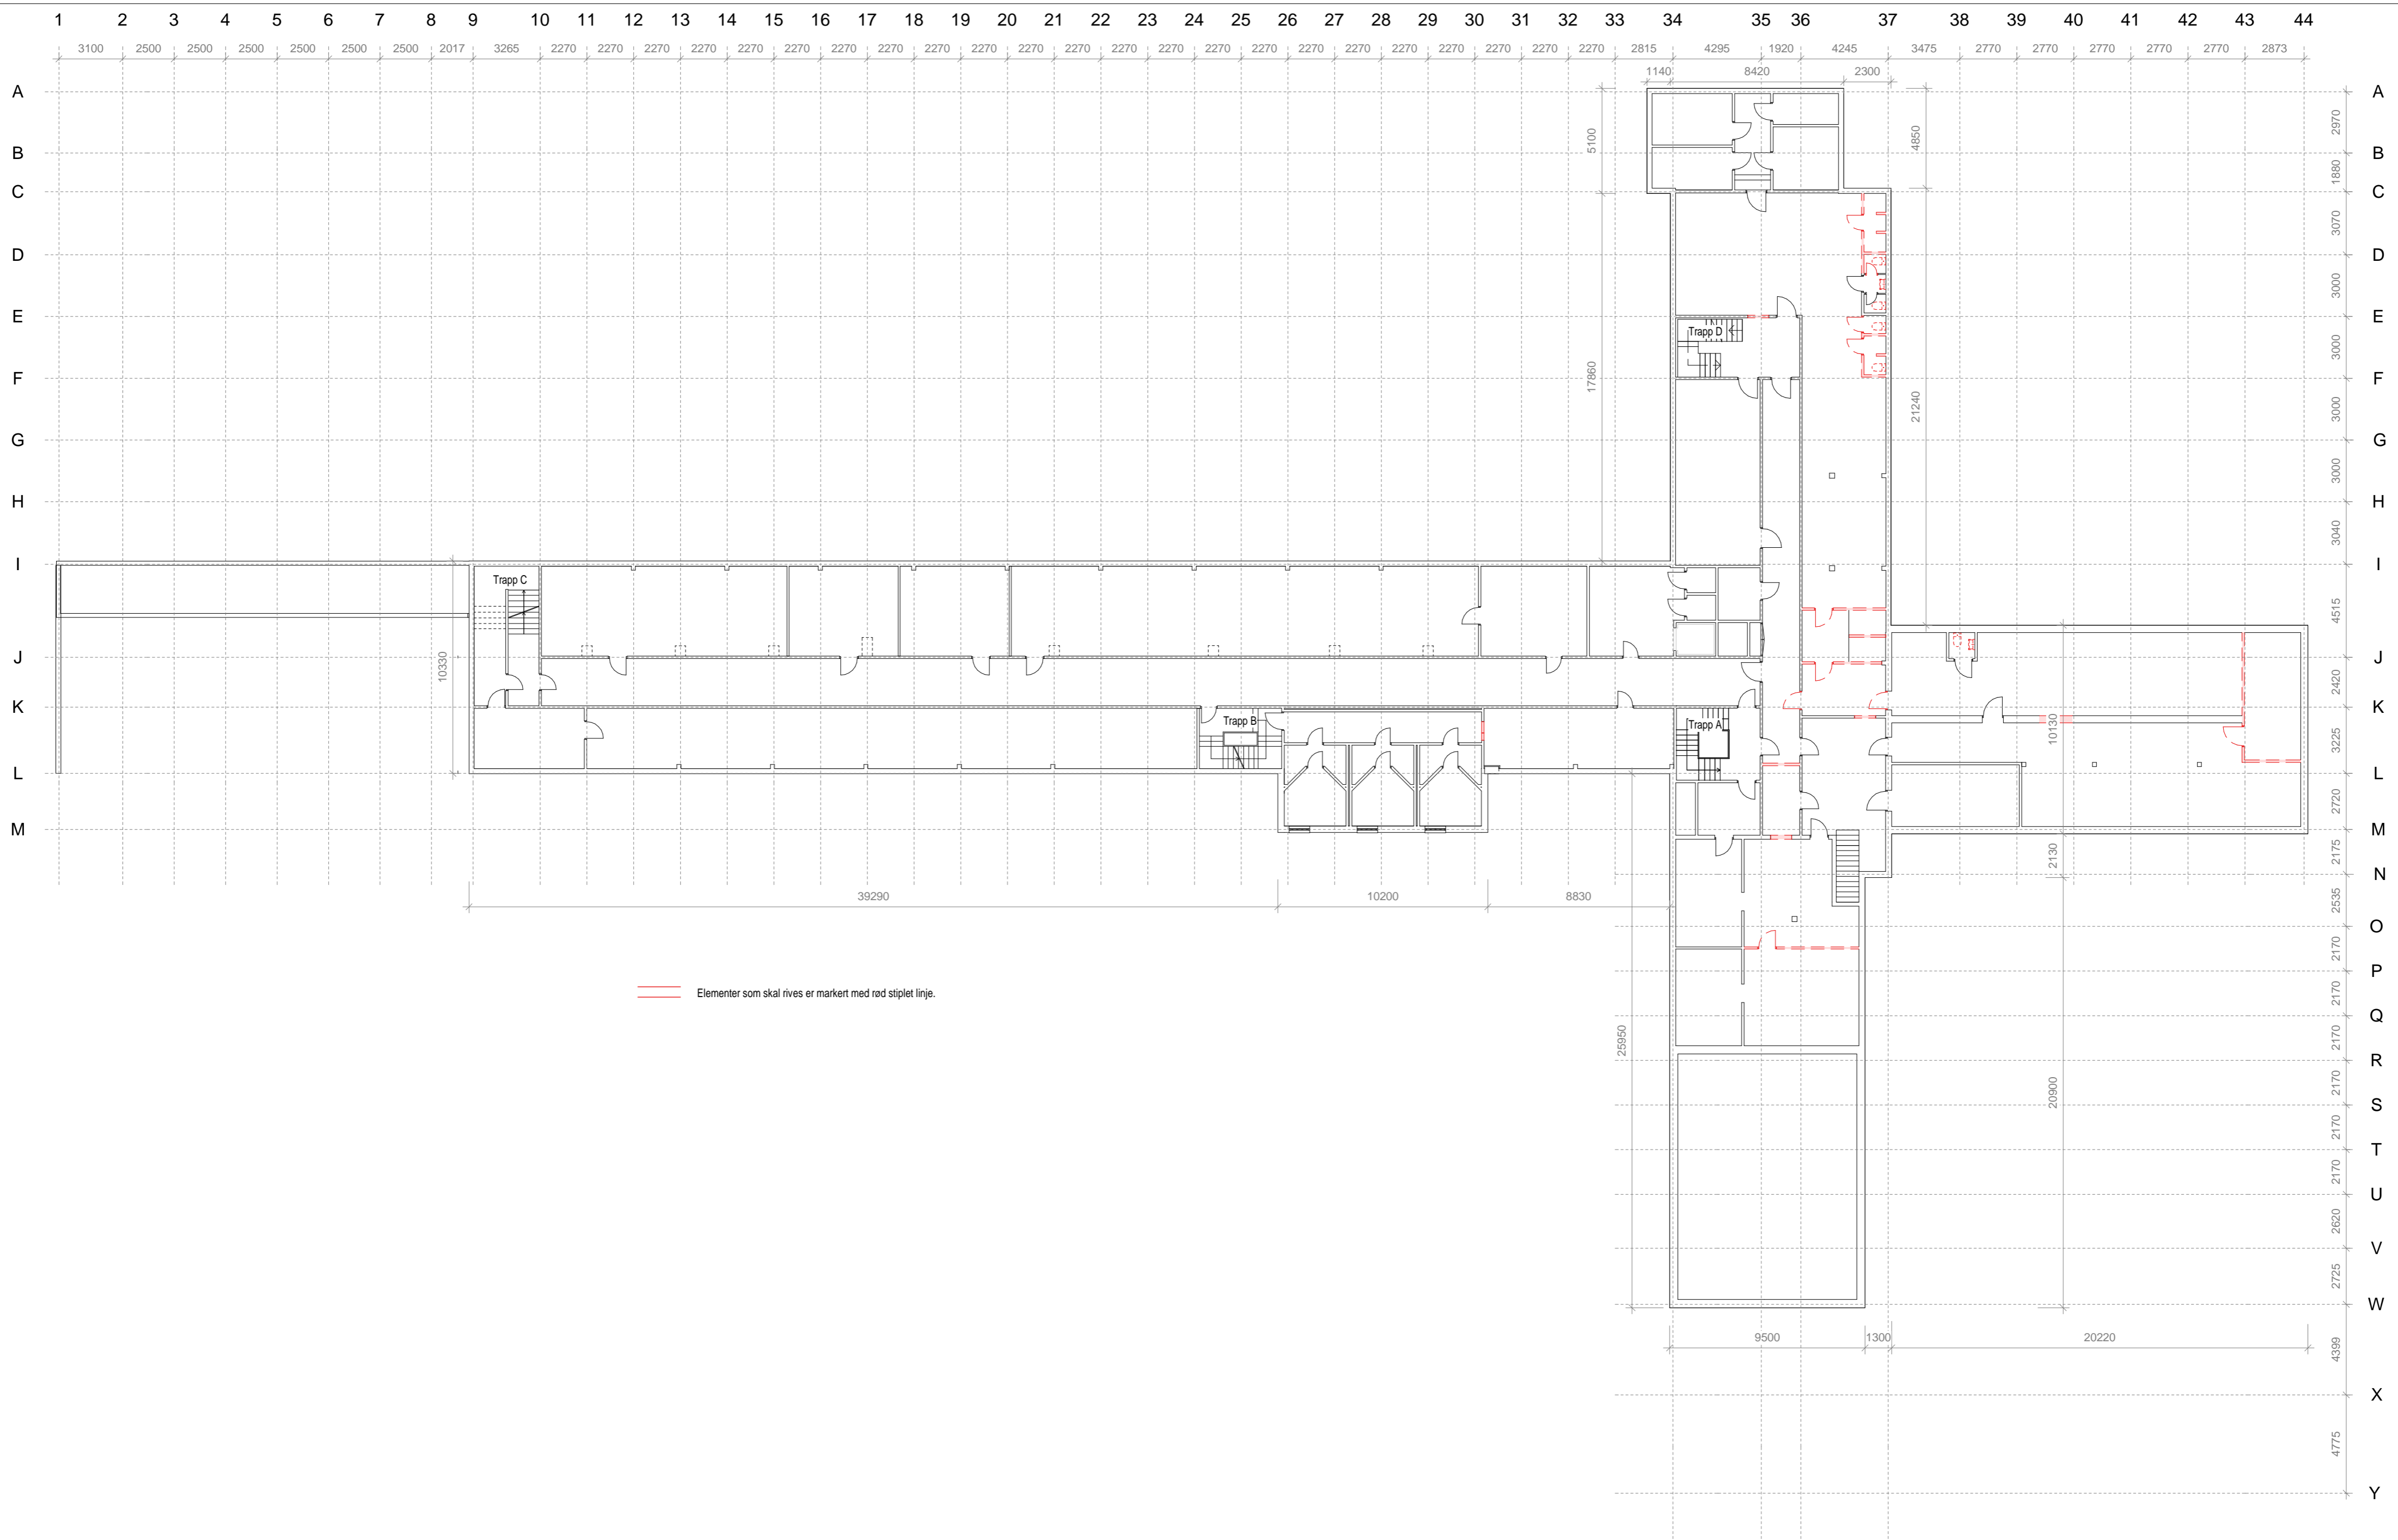


UNNTATT OFFENTLIGHET  
jmf. offl. §13

Arkitekt: <b>oslo. works</b> <small>Gateborggata 278, 0566 Oslo   hello@osloworks.no</small>	Byggherre:  <b>STATSBYGG</b> <small>Prosjektnr. Statsbygg:</small>	Prosjekt <b>Trondheim Fengsel - avd. Nermarka</b> <b>Rehabilitering bygg A</b>					Statsbygg tegningsnummer: Eiendomsnr. Byggnr. Etasje Fag Type Løpenr. <b>02598 108606 00K A 21 000</b>	Målestokk <b>1 : 200 (A2)</b>	Tegnet TS	Kontroll SB	Status ANBUD
			ANBUD	02.07.2019	TS	SB	1	Tegnavn Plan kjeller - rive	Dato 02.07.2019	1	




UNNTATT OFFENTLIGHET  
jmf. offl. §13

Arkitekt: <b>oslo. works</b> <small>Gateborggata 278, 0566 Oslo   hello@osloworks.no</small>	Byggherre:  <b>STATSBYGG</b> <small>Prosjektnr. Statsbygg:</small>	Prosjekt <b>Trondheim Fængsel - avd. Nermarka Rehabilitering bygg A</b>					Statsbygg tegningsnummer: Eiendomsnr. Byggnr. Etasje Fag Type Løpnr. <b>02598 108606 01 A 21 001</b>	Målestokk 1 : 200 (A2)	Tegnet TS	Kontroll SB	Status ANBUD
			ANBUD	02.07.2019	TS	SB	1	Tegnavn Plan 1 - rive	Dato 02.07.2019	1	

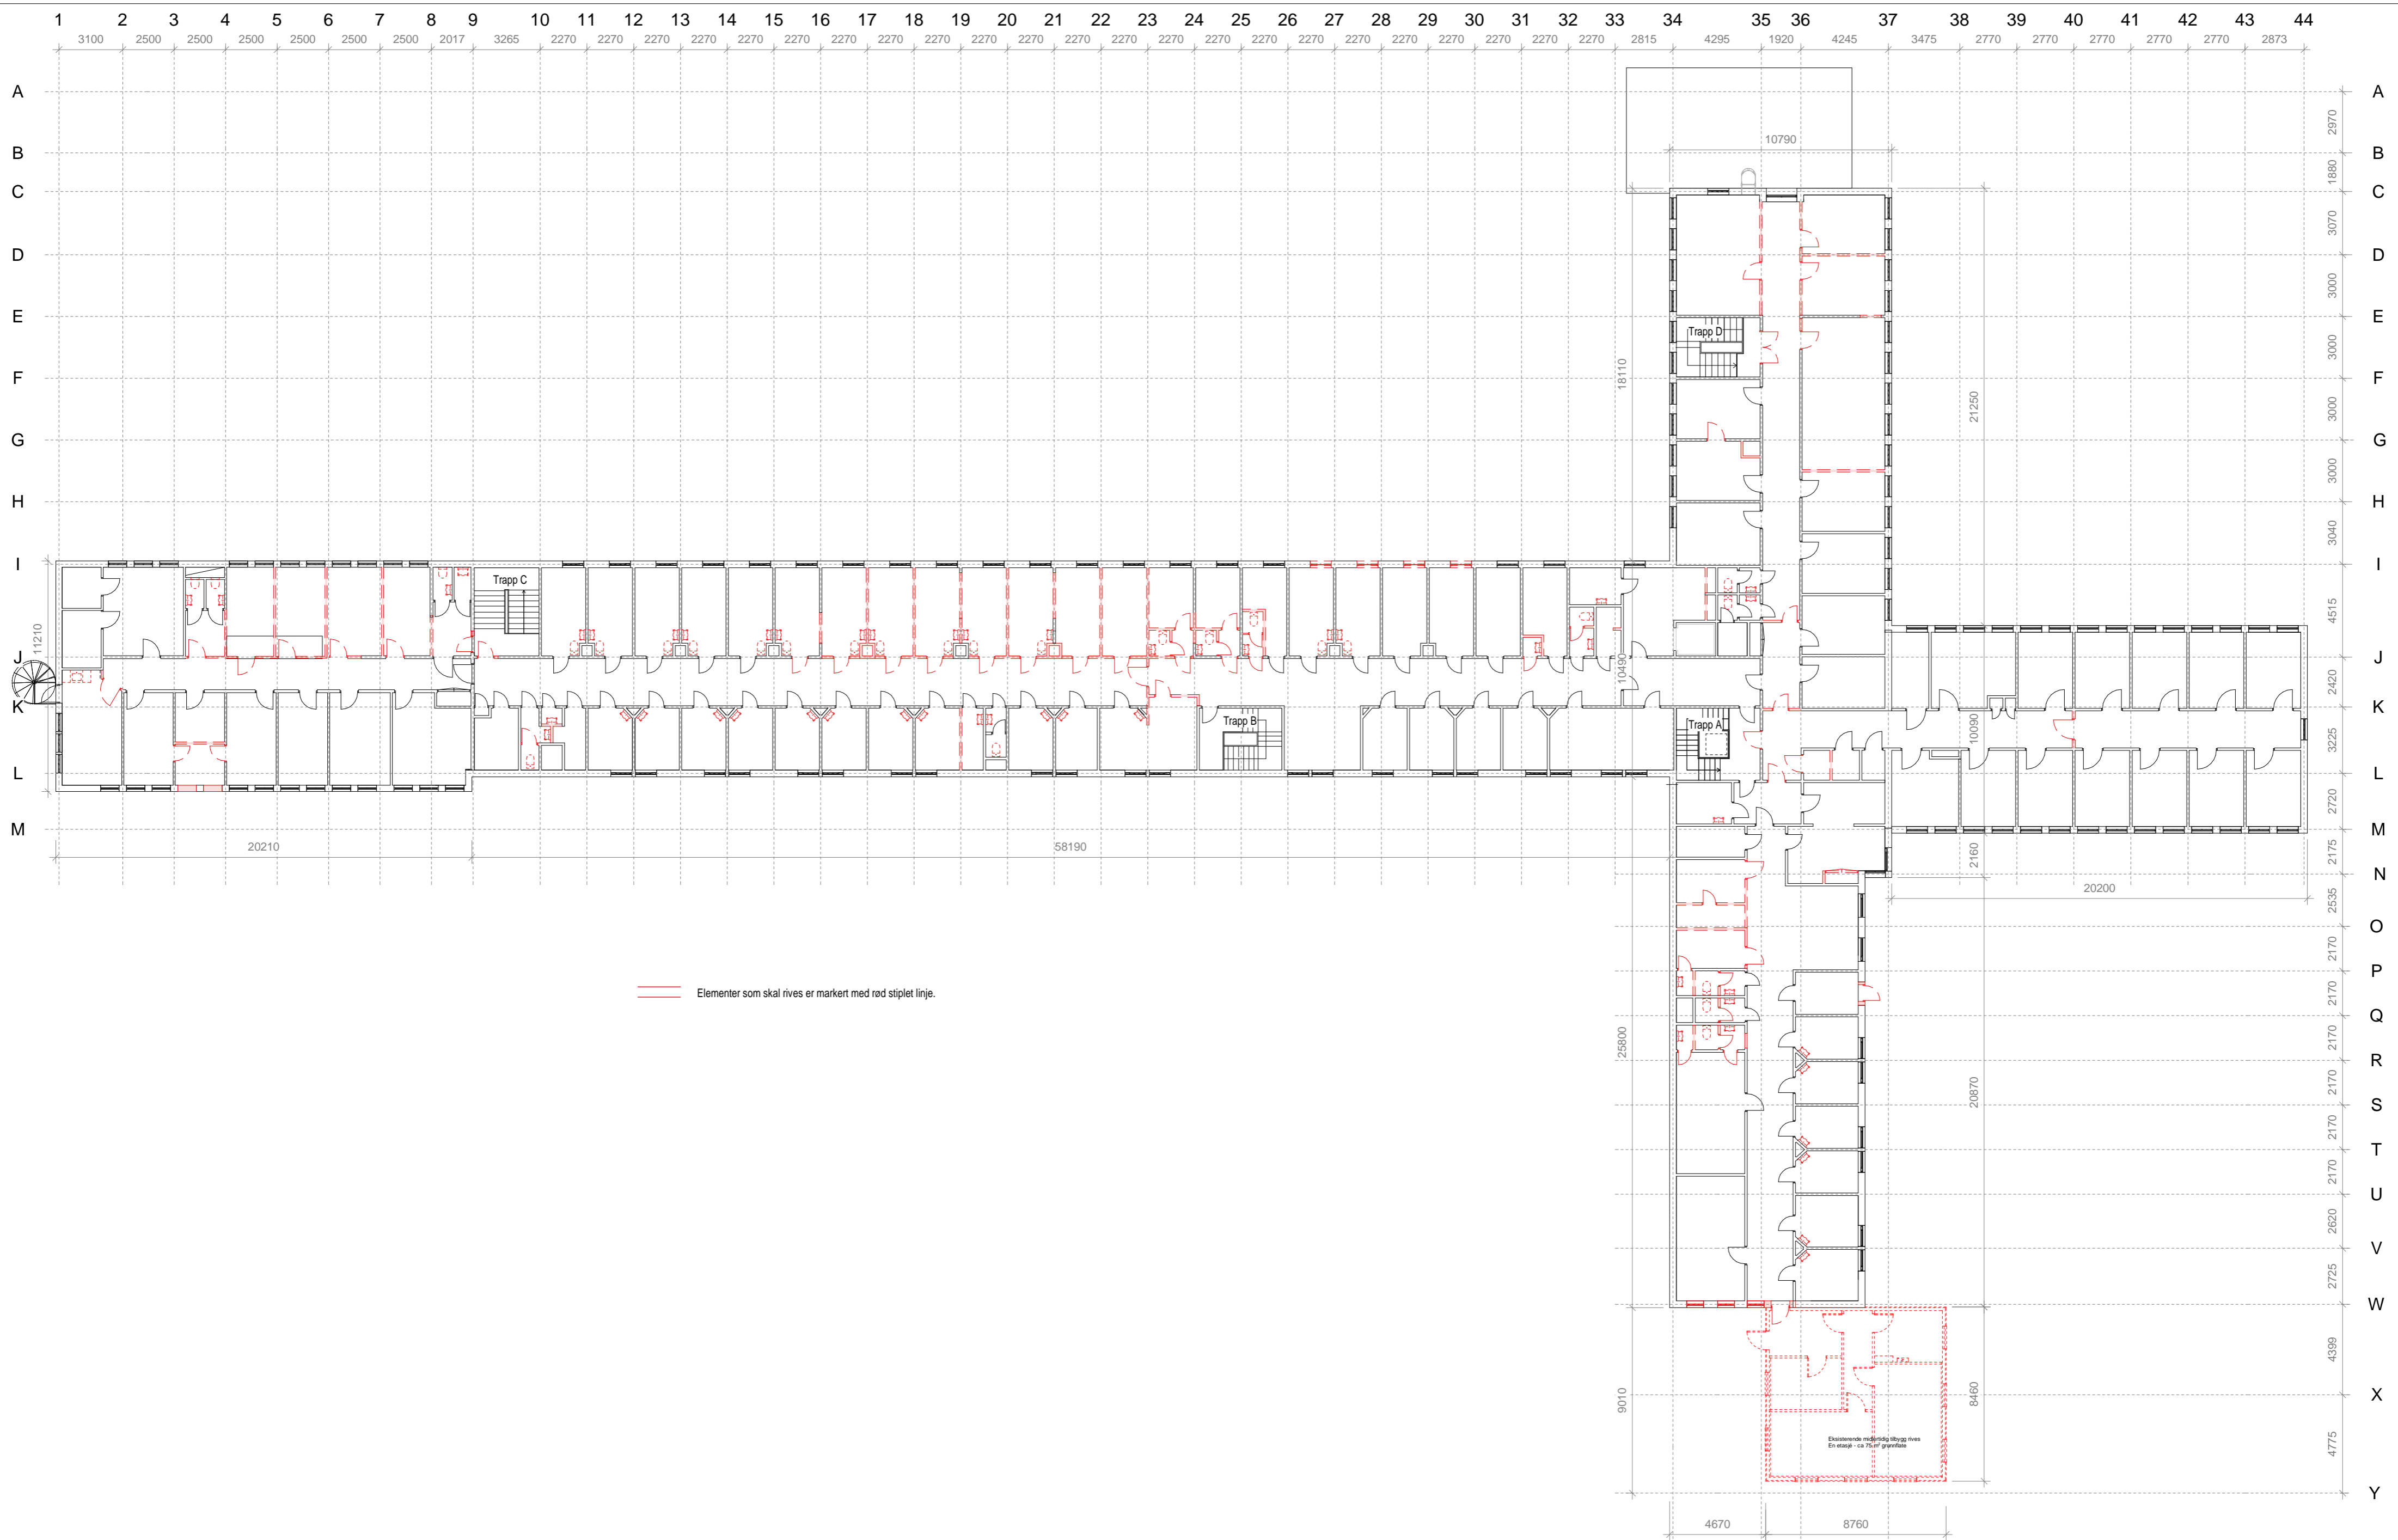


UNNTATT OFFENTLIGHET  
jmf. offl. §13


Arkitekt: <b>oslo. works</b> <small>Gateborggata 278, 0566 Oslo   hello@osloworks.no</small>	Byggherre:  <b>STATSBYGG</b> <small>Prosjektnr. Statsbygg:</small>	Prosjekt <b>Trondheim Fængsel - avd. Nermarka Rehabilitering bygg A</b>					Statsbygg tegningsnummer: Eiendomsnr. Byggnr. Etasje Fag Type Løpnr. <b>02598 108606 02 A 21 002</b>	Målestokk 1 : 200 (A2)	Tegnet TS	Kontroll SB	Status ANBUD
			ANBUD	02.07.2019	TS	SB	1	Tegnavn Plan 2 - rive	Dato 02.07.2019	1	

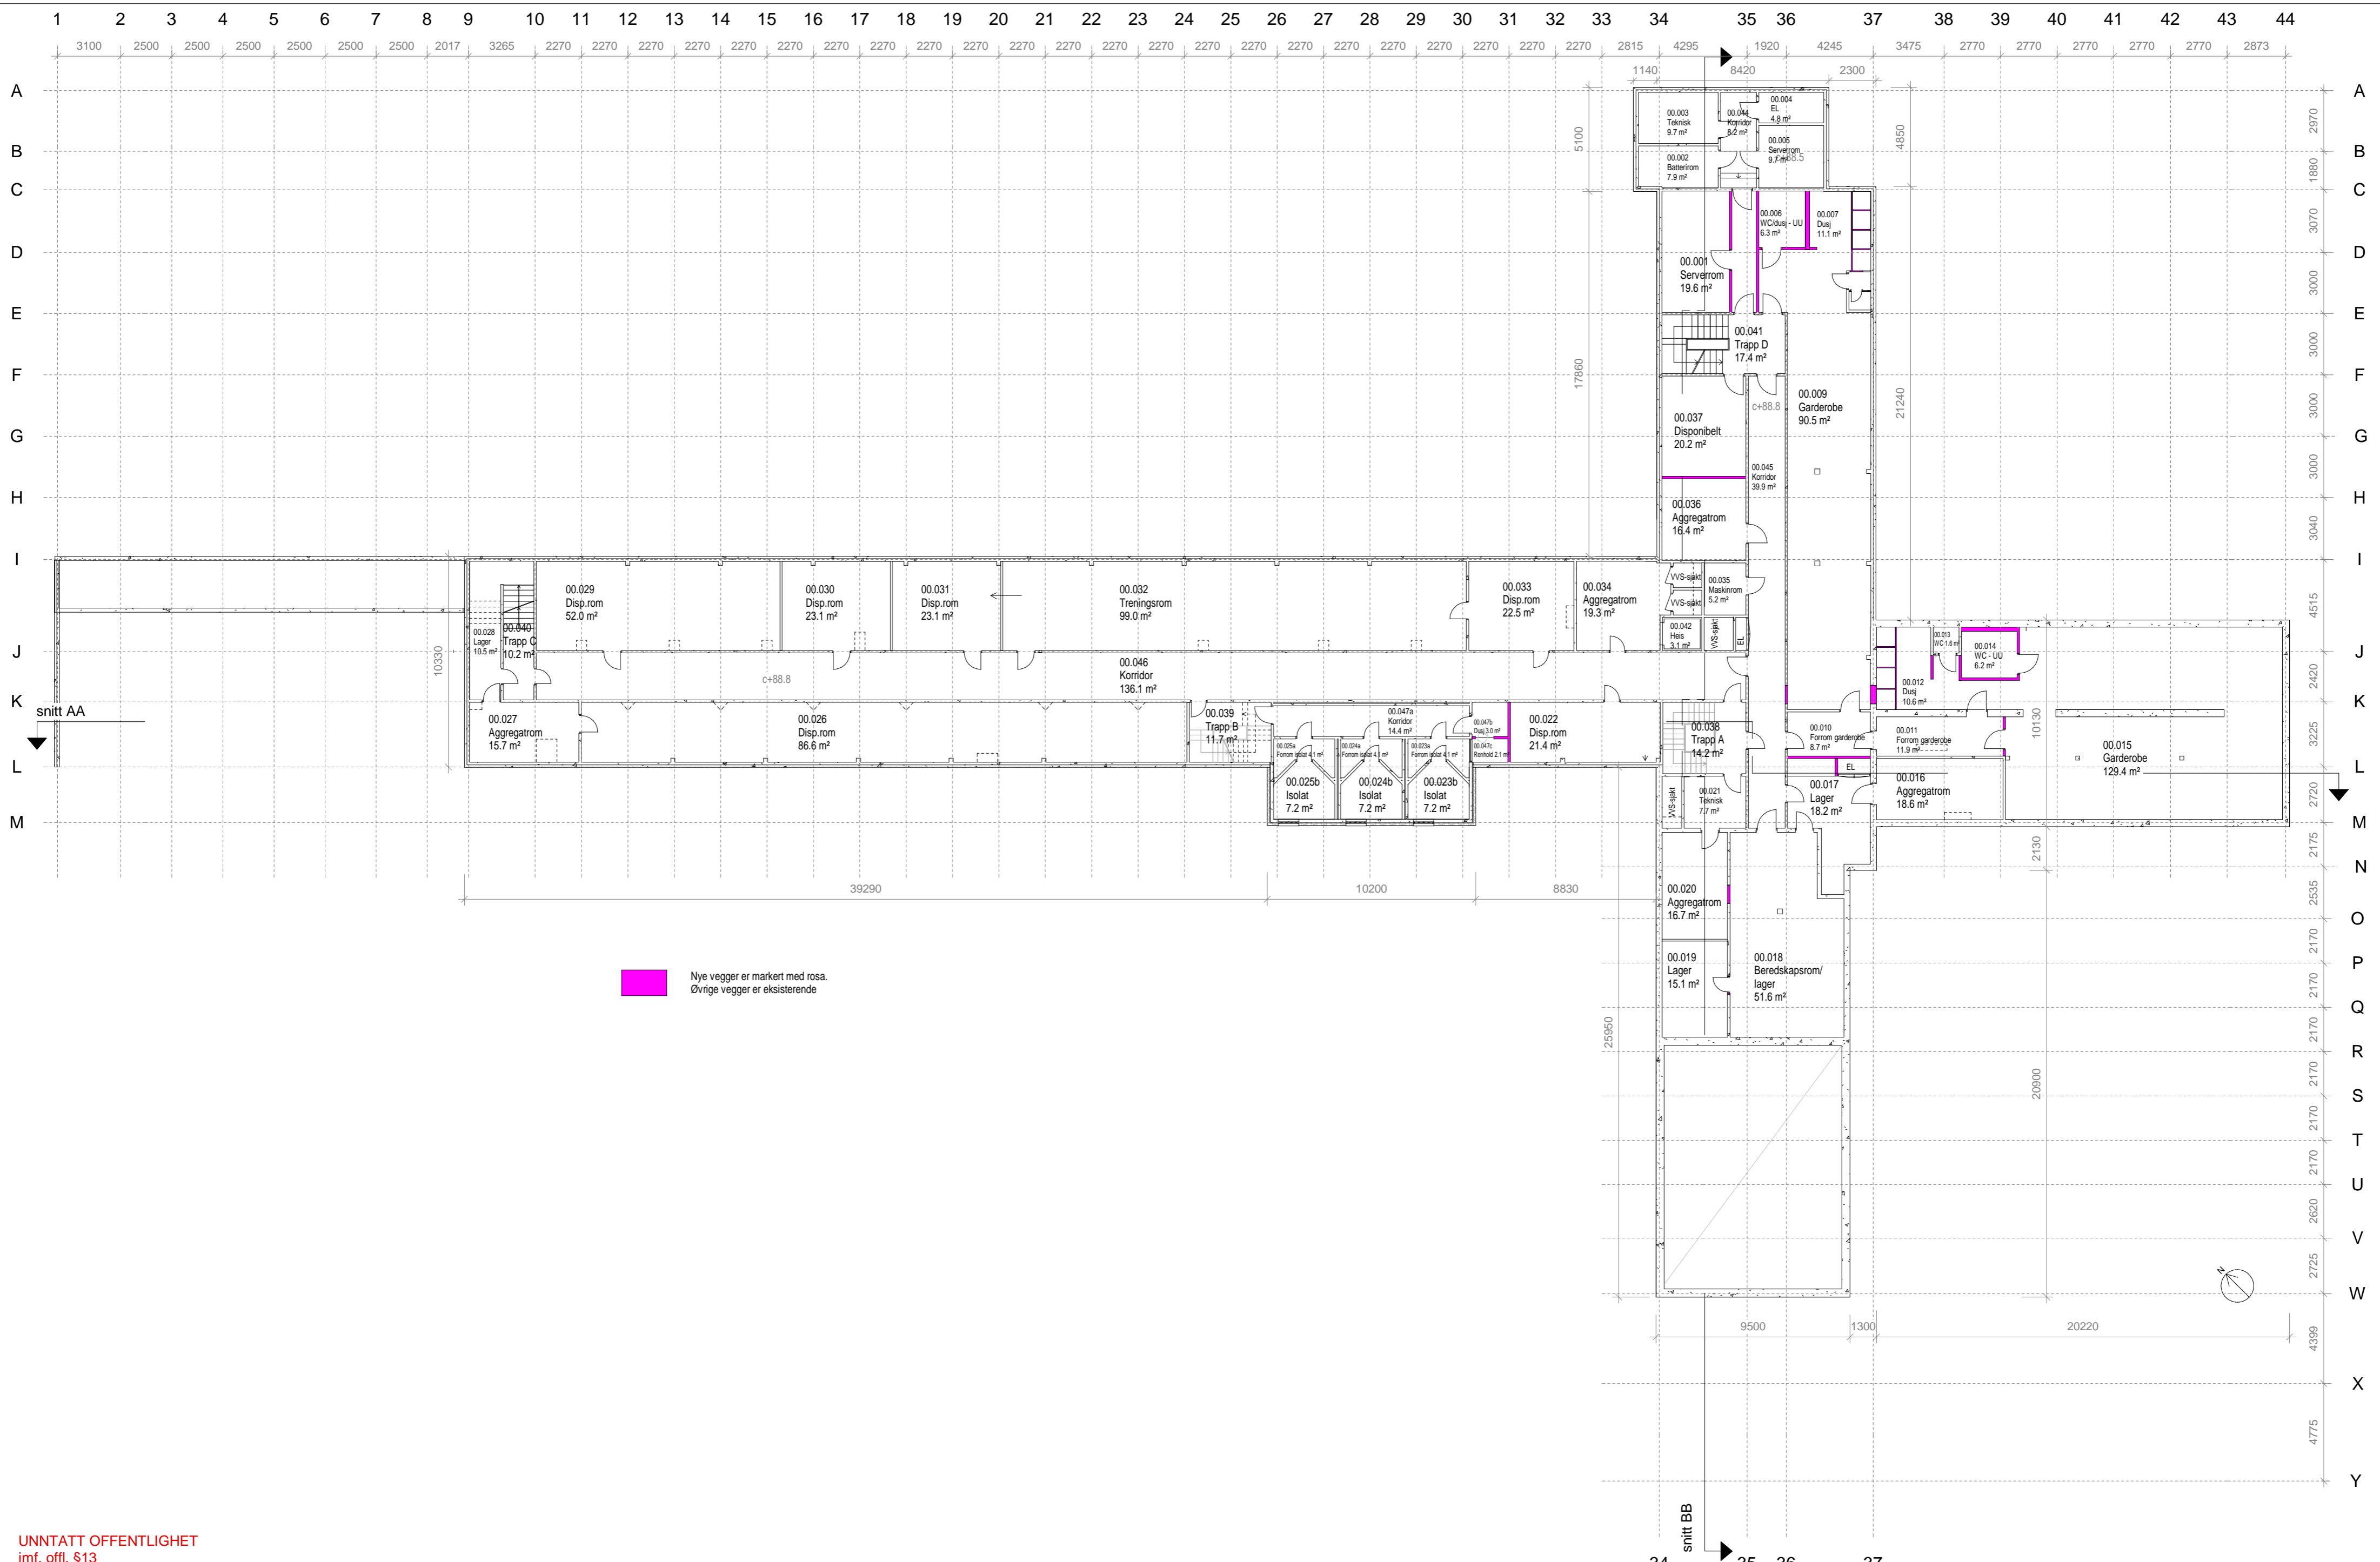

Nye vegger er markert med rosa.  
 Øvrige vegger er eksisterende


UNNTATT OFFENTLIGHET  
jmf. offl. §13


Arkitekt: <b>oslo. works</b> <small>Gateborggata 278, 0566 Oslo   hello@osloworks.no</small>	Byggherre:  <b>STATSBYGG</b> <small>Prosjektnr. Statsbygg:</small>	Prosjekt: <b>Trondheim Fengsel - avd. Nermarka Rehabilitering bygg A</b>					Statsbygg tegningsnummer: Eiendomsnr. Byggnr. Etasje Fag Type Løpnr. <b>02598 108606 00K A 23 000</b>	Målestokk 1 : 200 (A2)	Tegnet TS	Kontroll SB	Status ANBUD
			ANBUD	02.07.2019	TS	SB	1	Tegnavn Plan kjeller - skjema nye og eksist. vegger	Dato 02.07.2019	1	

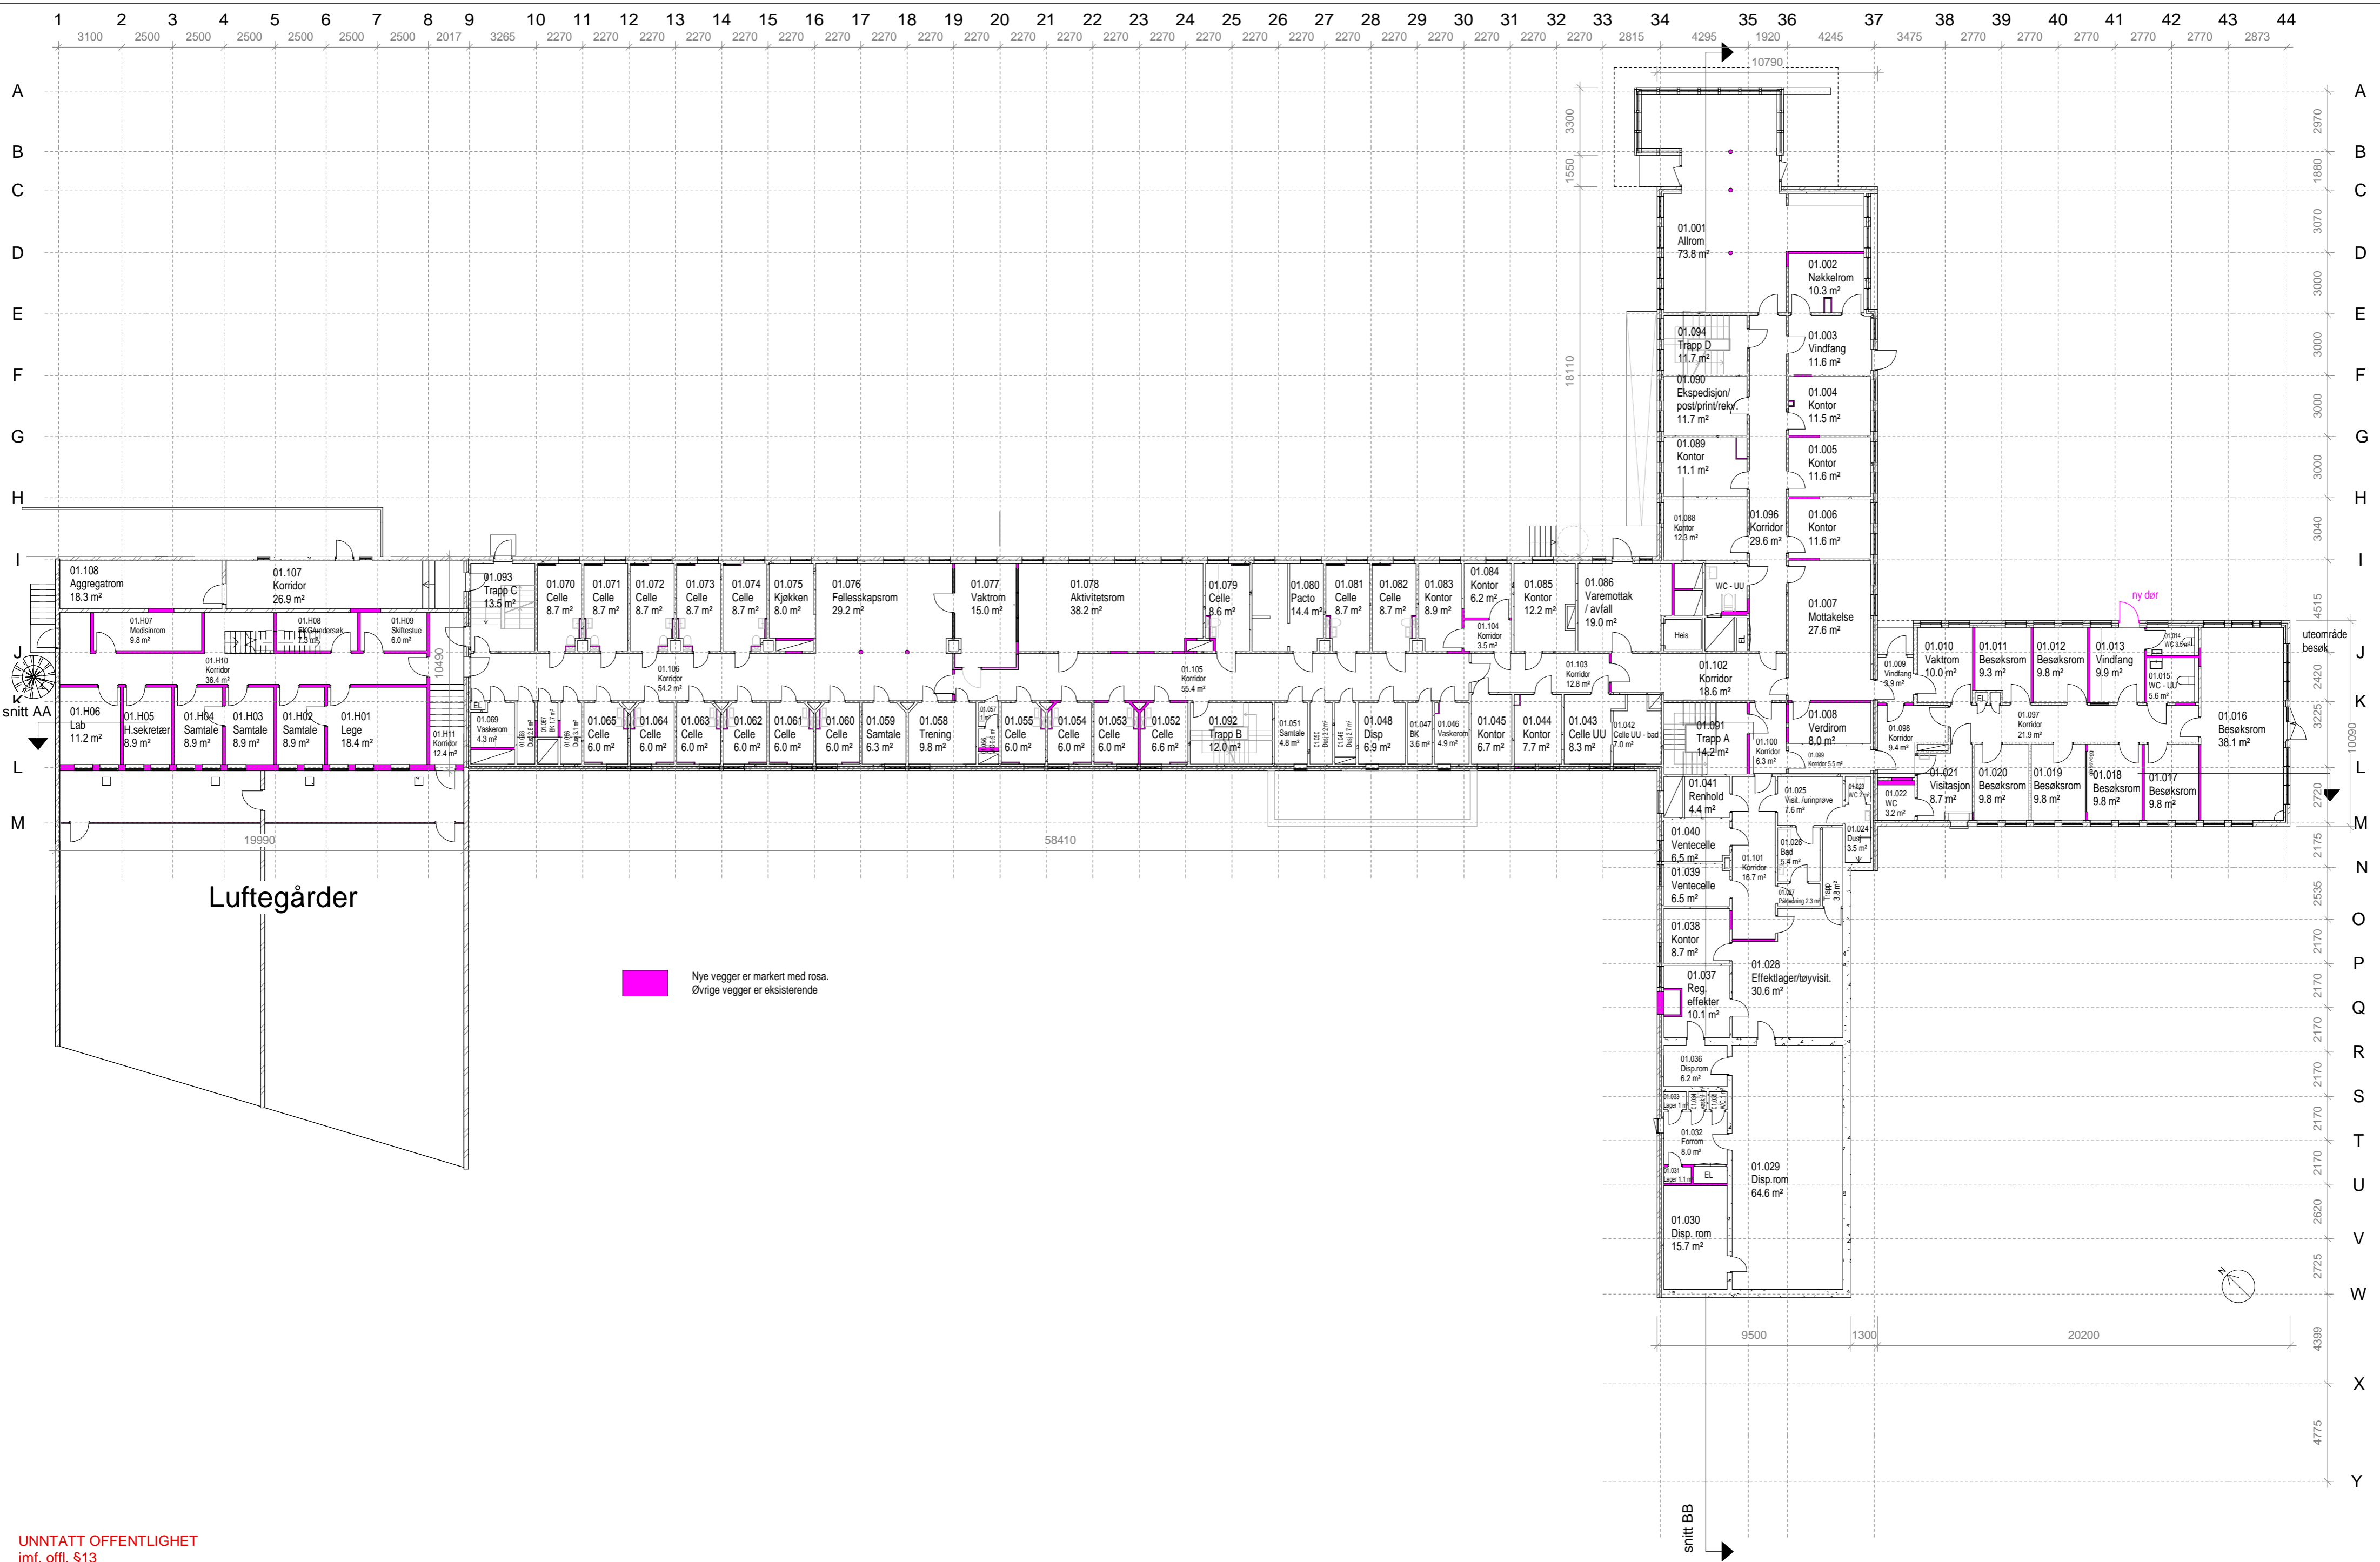

Nye vegger er markert med rosa.  
 Øvrige vegger er eksisterende

UNNTATT OFFENTLIGHET  
jmf. offl. §13

Arkitekt: <b>oslo. works</b> <small>Gateborggata 278, 0566 Oslo   hello@osloworks.no</small>	Byggherre:  <b>STATSBYGG</b> <small>Prosjektnr. Statsbygg:</small>	Prosjekt: <b>Trondheim Fængsel - avd. Nermarka Rehabilitering bygg A</b>					Statsbygg tegningsnummer: Eiendomsnr. Byggnr. Etasje Fag Type Løpnr. <b>02598 108606 01 A 23 001</b>	Målestokk 1 : 200 (A2)	Tegnet TS	Kontroll SB	Status ANBUD
			ANBUD	02.07.2019	TS	SB	1	Tegnavn Plan 1 - skjema nye og eksist. vegger	Dato 02.07.2019	1	

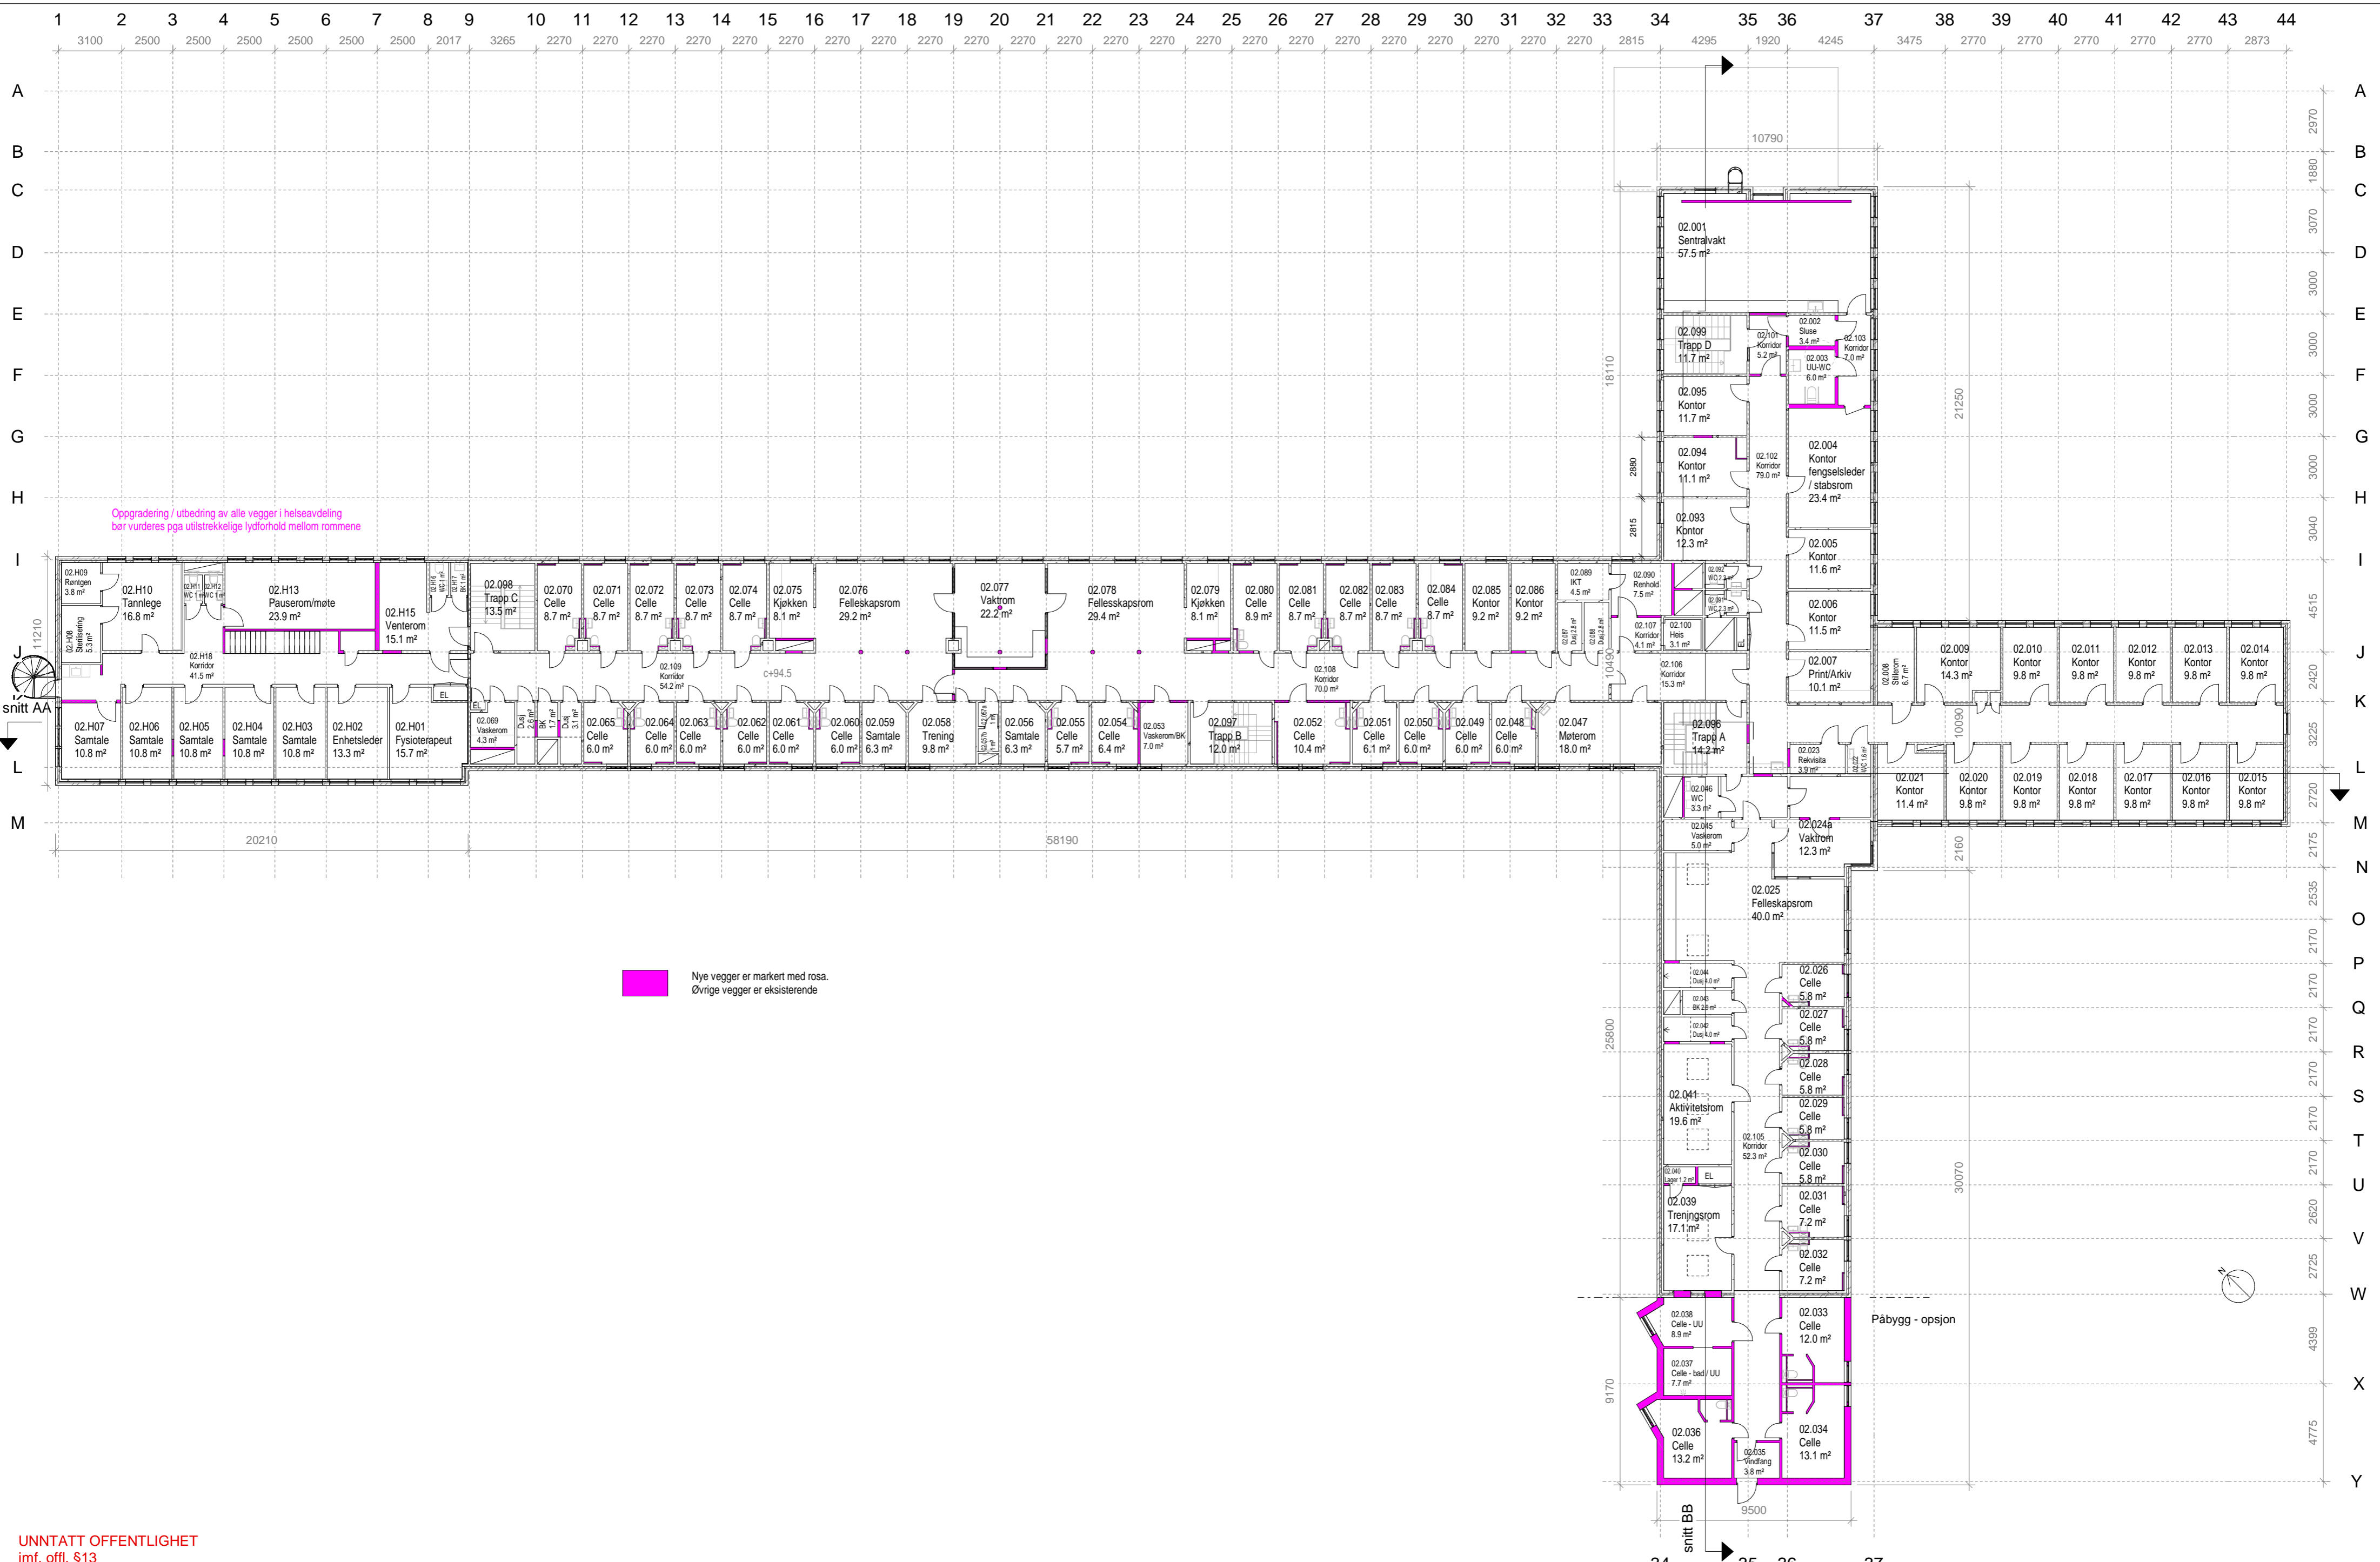


Nye vegger er markert med rosa.  
 Øvrige vegger er eksisterende

UNNTATT OFFENTLIGHET  
 jmf. offl. §13


Arkitekt: <b>oslo. works</b> <small>Gateborggata 278, 0566 Oslo   hello@osloworks.no</small>	Byggherre: <b>STATSBYGG</b> <small>Prosjektnr. Statsbygg:</small>	Prosjekt: <b>Trondheim Fængsel - avd. Nermarka Rehabilitering bygg A</b>					Statsbygg tegningsnummer: Eiendomsnr. Byggnr. Etasje Fag Type Løpnr. <b>02598 108606 02 A 23 002</b>	Målestokk 1 : 200 (A2)	Tegnet TS	Kontroll SB	Status ANBUD
			ANBUD	02.07.2019	TS	SB	1	Tegnavn Plan 2 - skjema nye og eksist. vegger	Dato 02.07.2019	1	






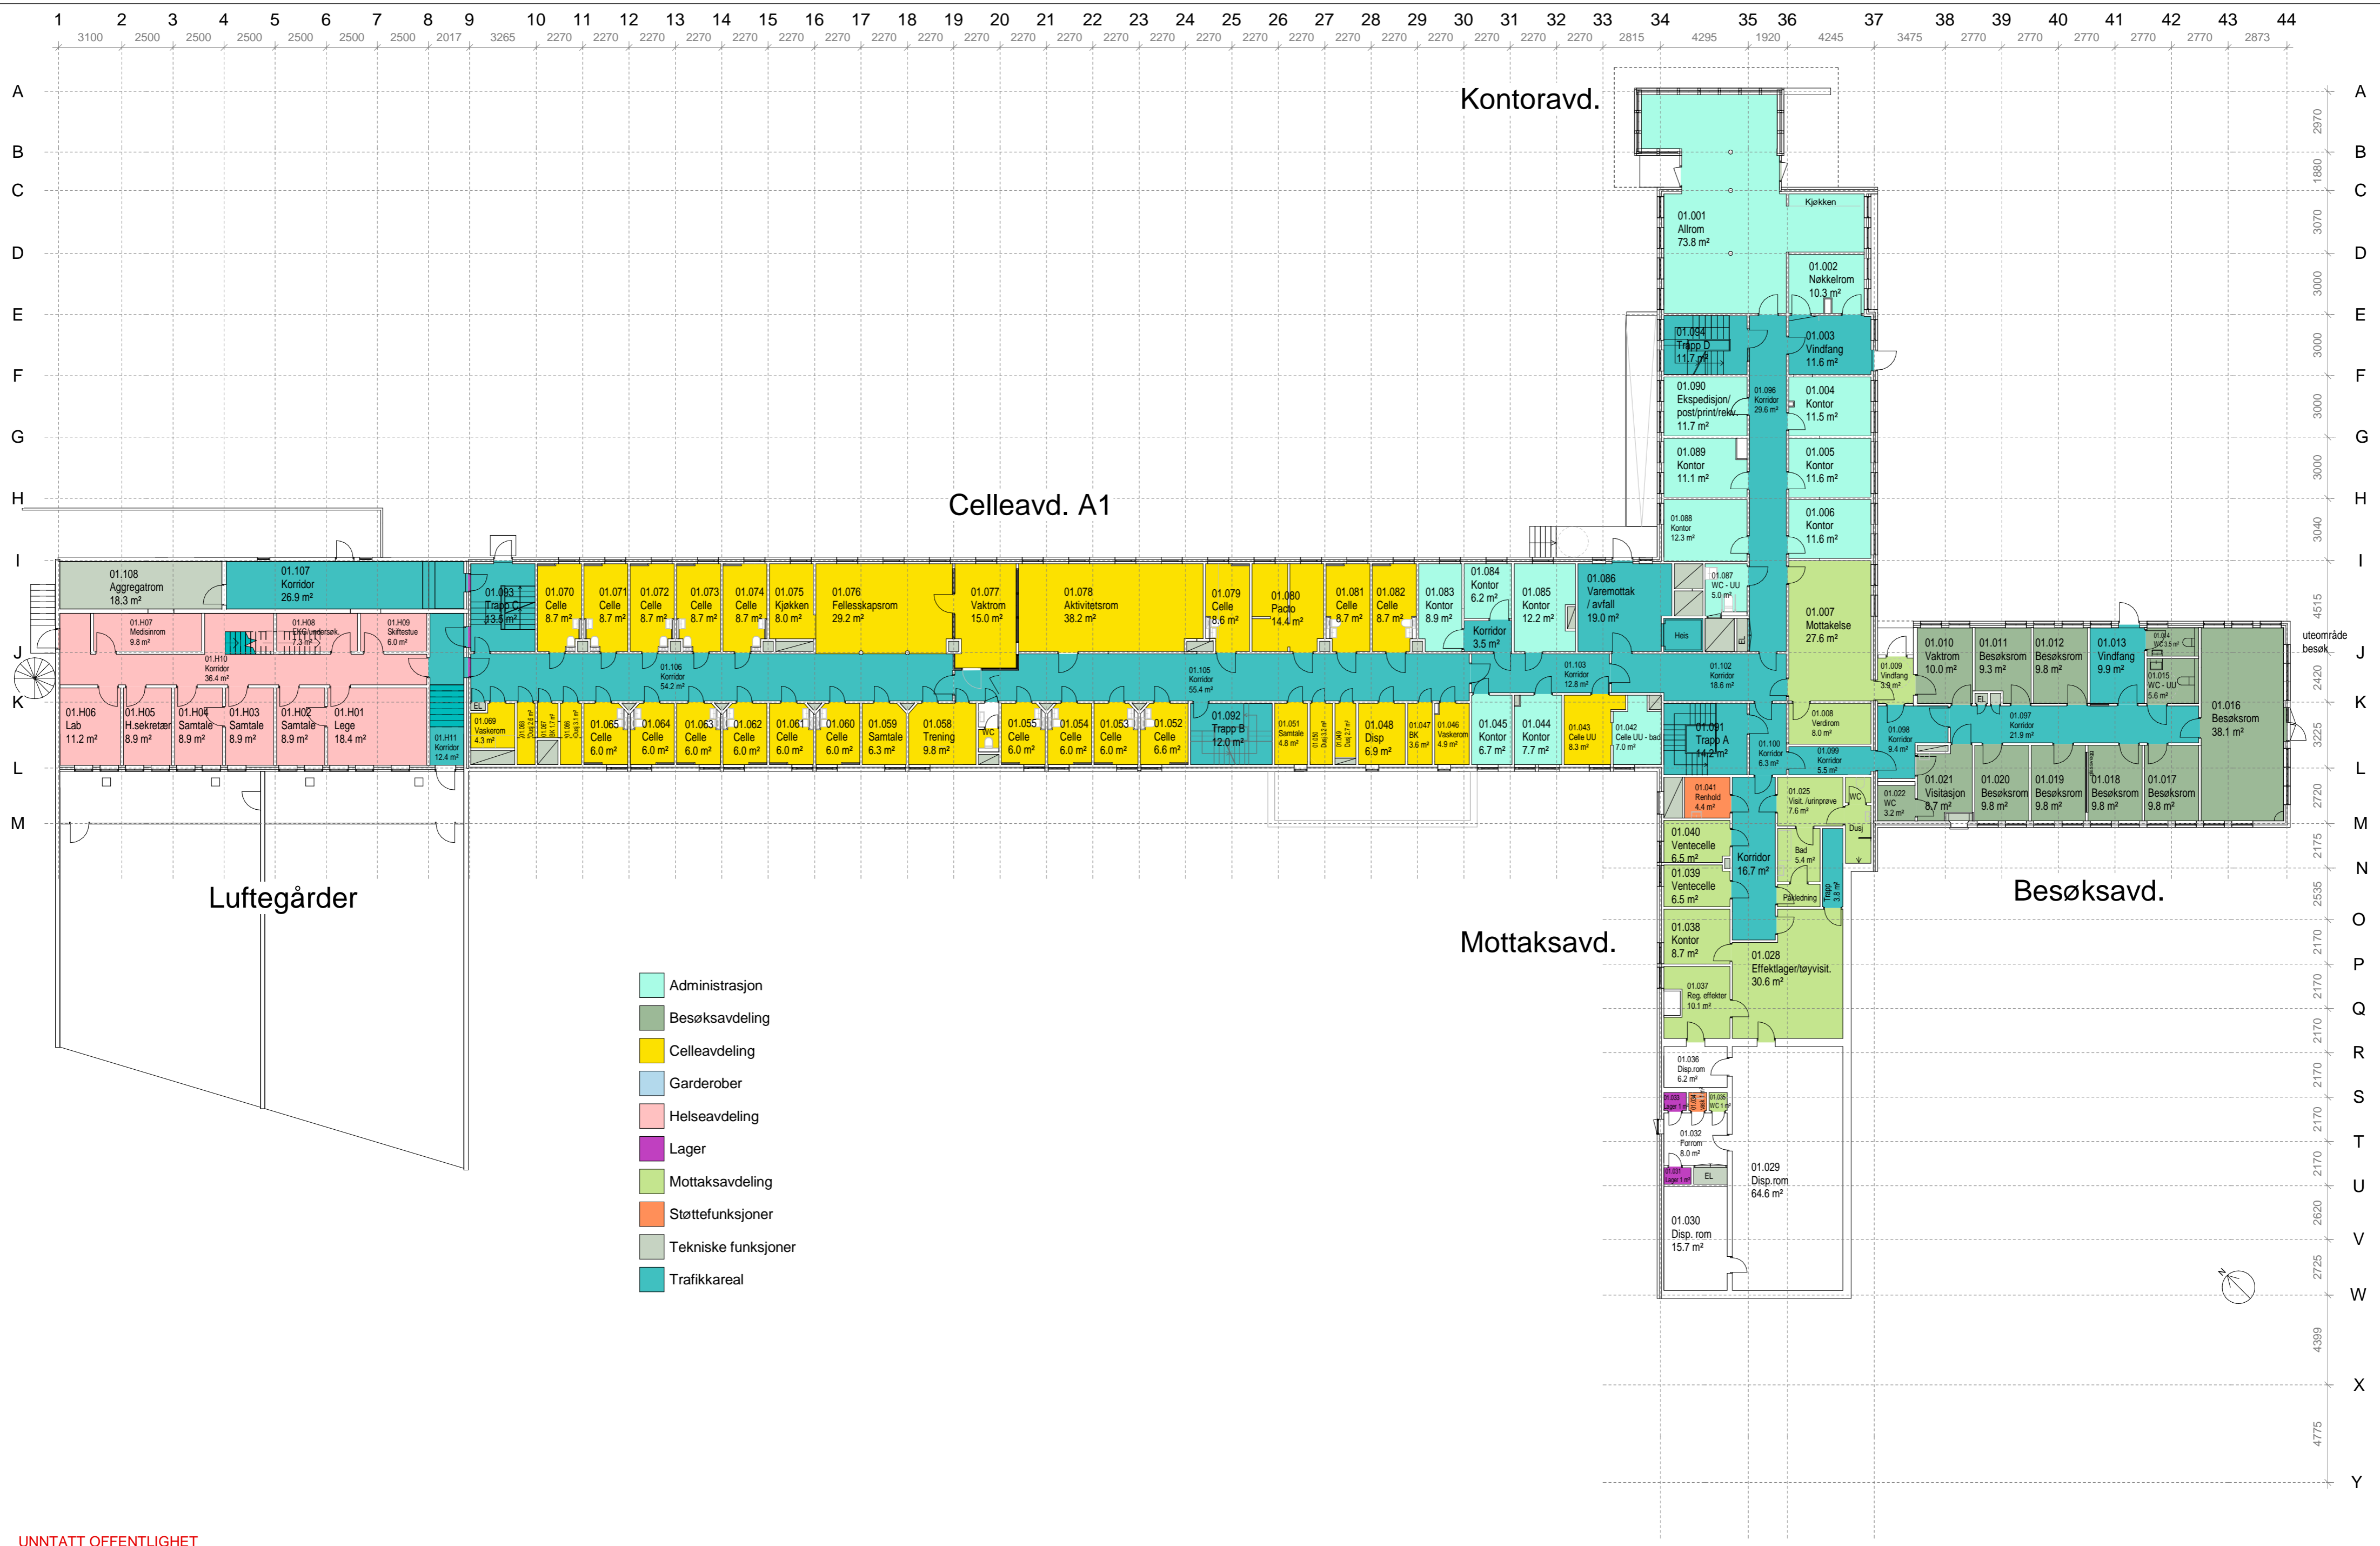

UNNTATT OFFENTLIGHET  
jmf. offl. §13

Arkitekt: <b>oslo. works</b> <small>Gateborggata 278, 0566 Oslo   hello@osloworks.no</small>	Byggherre:  <b>STATSBYGG</b> <small>Prosjektnr. Statsbygg:</small>	Prosjekt: <b>Trondheim Fengsel - avd. Nermarka Rehabilitering bygg A</b>					Statsbygg tegningsnummer: Eiendomsnr. Byggnr. Etasje Fag Type Løpnr. <b>02598 108606 01 A 24 001</b>	Målestokk 1 : 200 (A2)	Tegnet TS	Kontroll SB	Status ANBUD
			ANBUD	02.07.2019	TS	SB	1	Tegnavn Plan 1 - program	Dato 02.07.2019	1	

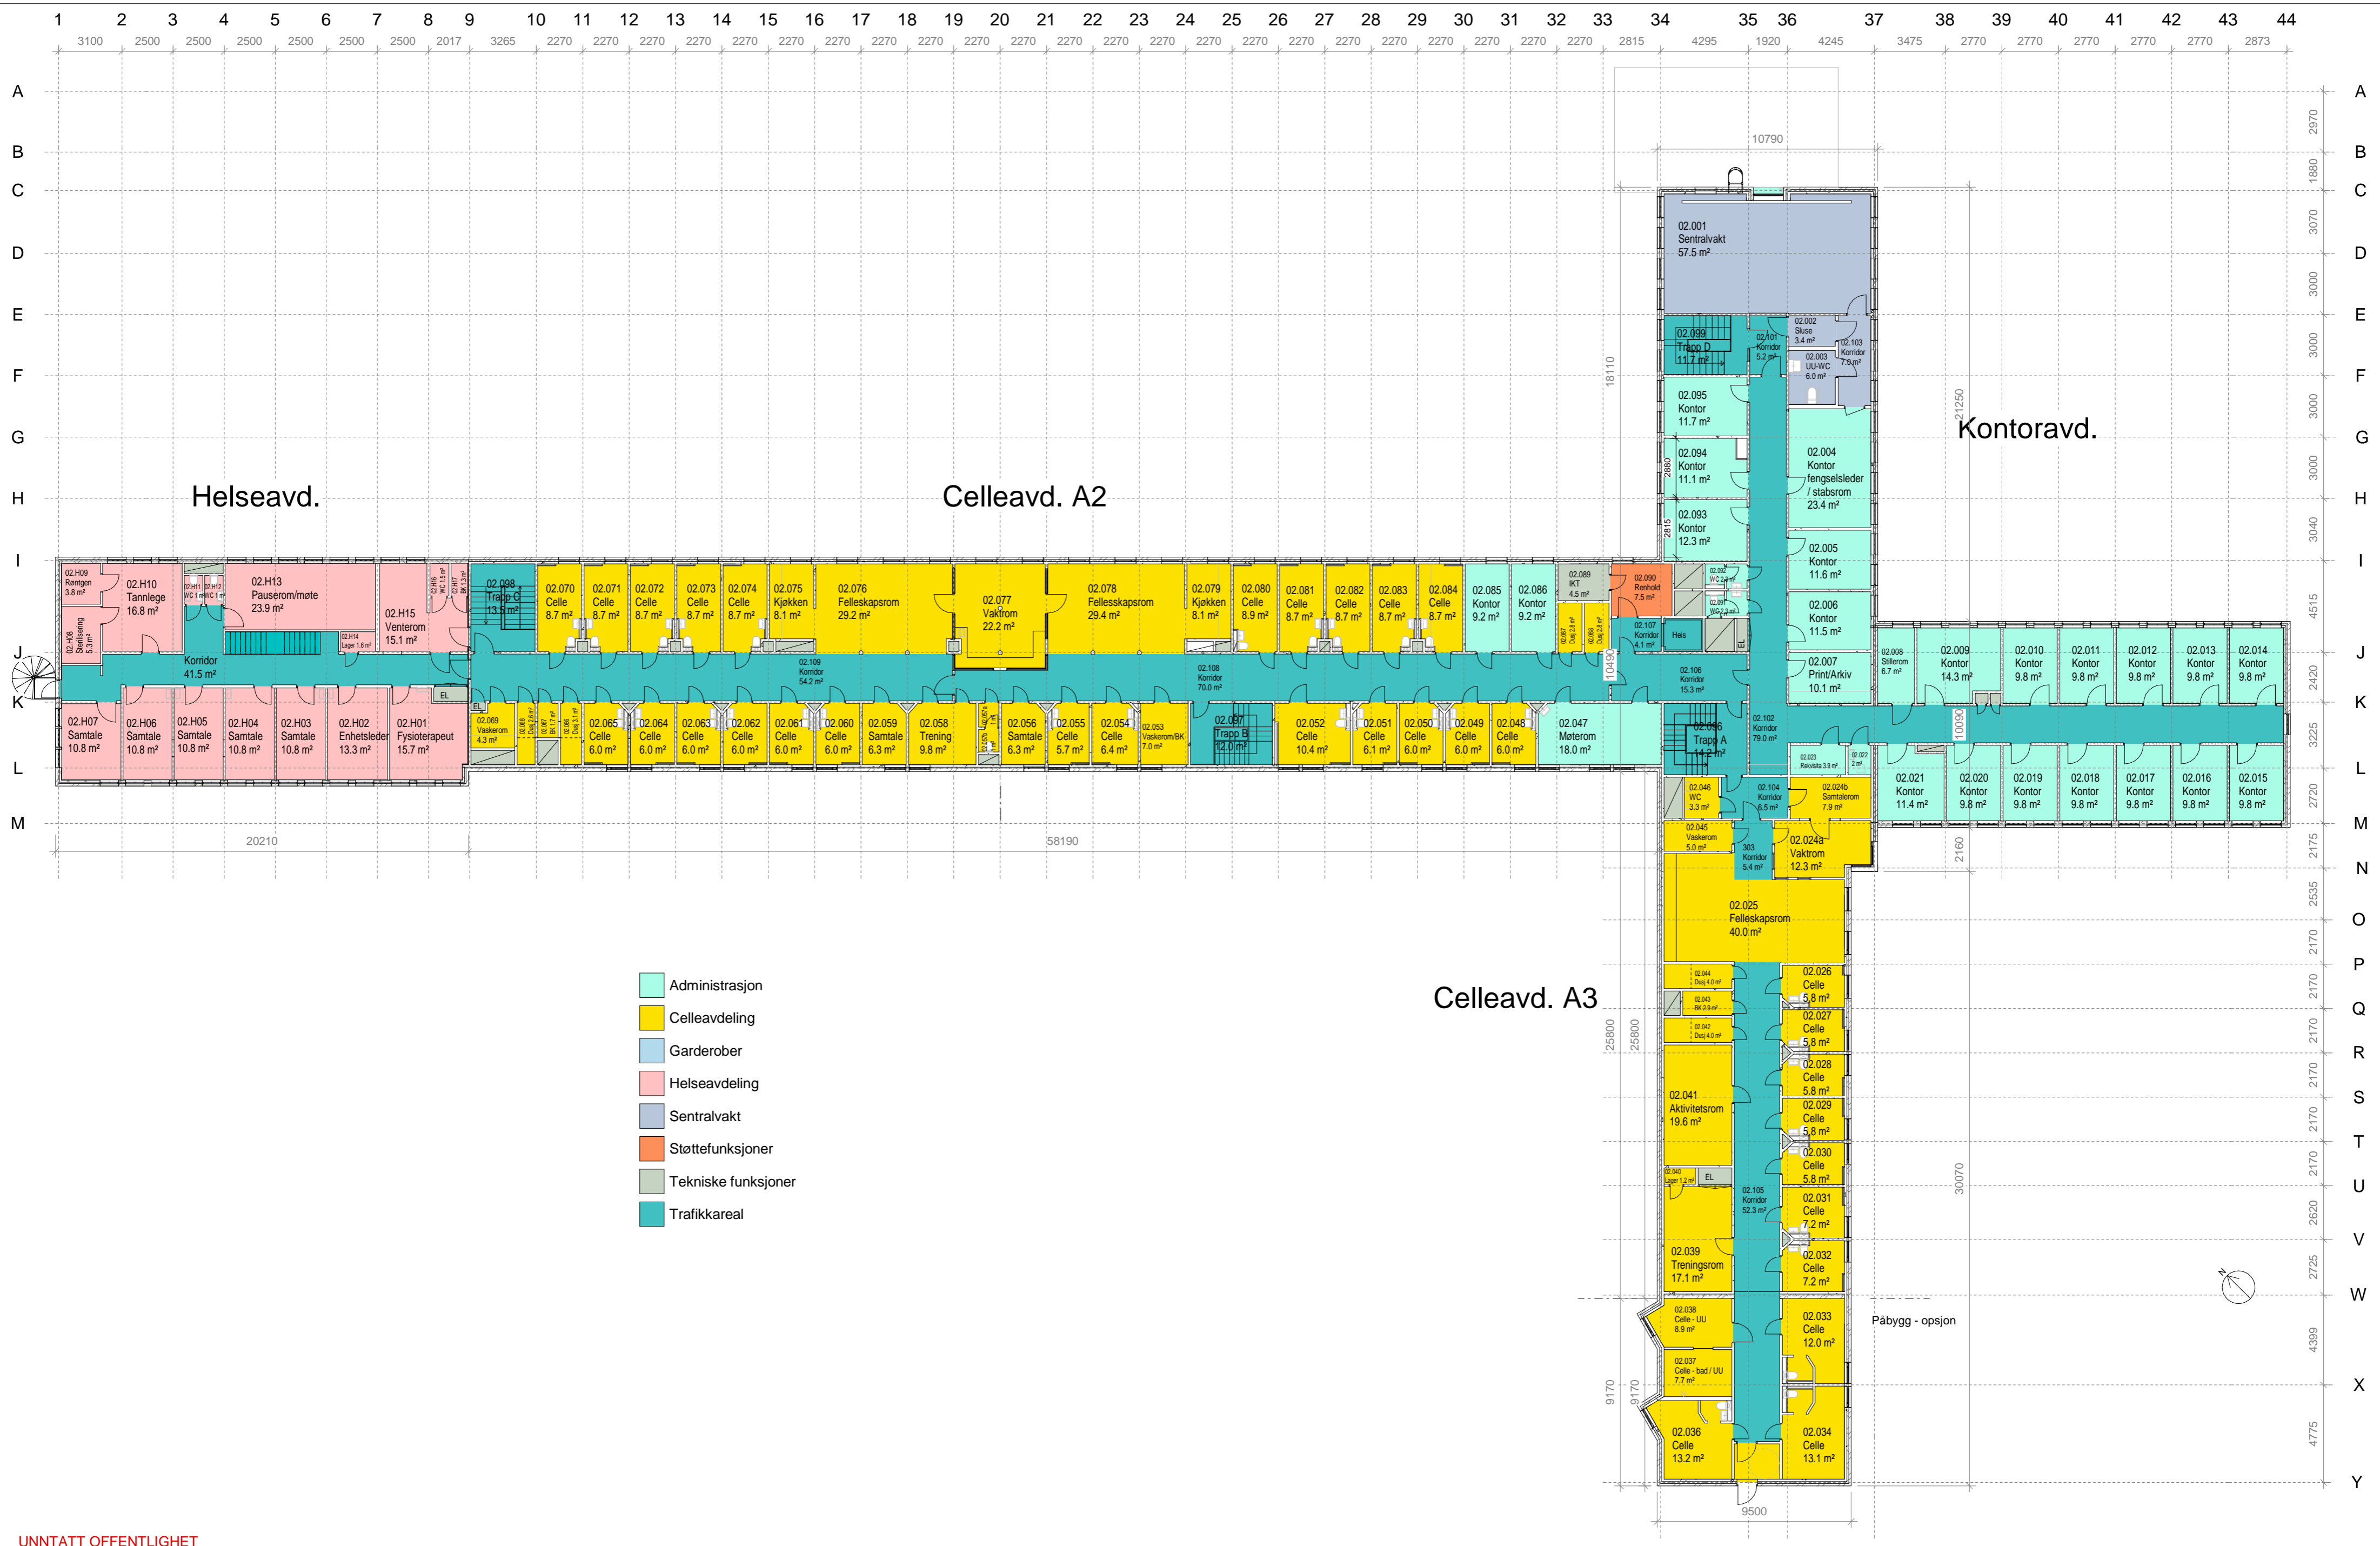

- Administrasjon
- Celleavdeling
- Garderober
- Helseavdeling
- Sentralvakt
- Støttefunksjoner
- Tekniske funksjoner
- Trafikkareal

UNNTATT OFFENTLIGHET  
jmf. offl. §13


Arkitekt: <b>oslo. works</b> <small>Gateborggata 278, 0566 Oslo   hello@osloworks.no</small>	Byggherre:  <b>STATSBYGG</b> <small>Prosjektnr. Statsbygg:</small>	Prosjekt <b>Trondheim Fengsel - avd. Nermarka Rehabilitering bygg A</b>	<table border="1" style="width: 100%; border-collapse: collapse;"> <tr> <td style="width: 50%;">ANBUD</td> <td style="width: 50%;">02.07.2019</td> </tr> <tr> <td style="width: 50%;">Rettelser</td> <td style="width: 50%;">Dato</td> </tr> <tr> <td style="width: 50%;"></td> <td style="width: 50%;">Kontroll</td> </tr> <tr> <td style="width: 50%;"></td> <td style="width: 50%;">Signatur</td> </tr> <tr> <td style="width: 50%;"></td> <td style="width: 50%;">Revisjon</td> </tr> </table>	ANBUD	02.07.2019	Rettelser	Dato		Kontroll		Signatur		Revisjon	Statsbygg tegningsnummer: Eiendomsnr. Byggnr. Etasje Fag Type Løpnr. <b>02598 108606 02 A 24 002</b> Tegnavn <b>Plan 2 - program</b>	Målestokk <b>1 : 200 (A2)</b>	Tegnet Kontroll Status TS SB ANBUD	Dato <b>02.07.2019</b>	1
ANBUD	02.07.2019																	
Rettelser	Dato																	
	Kontroll																	
	Signatur																	
	Revisjon																	

1

Sør - ny løsning

1 : 200

Y X W V U T S R Q P O N M L K J I H G F E D C B A

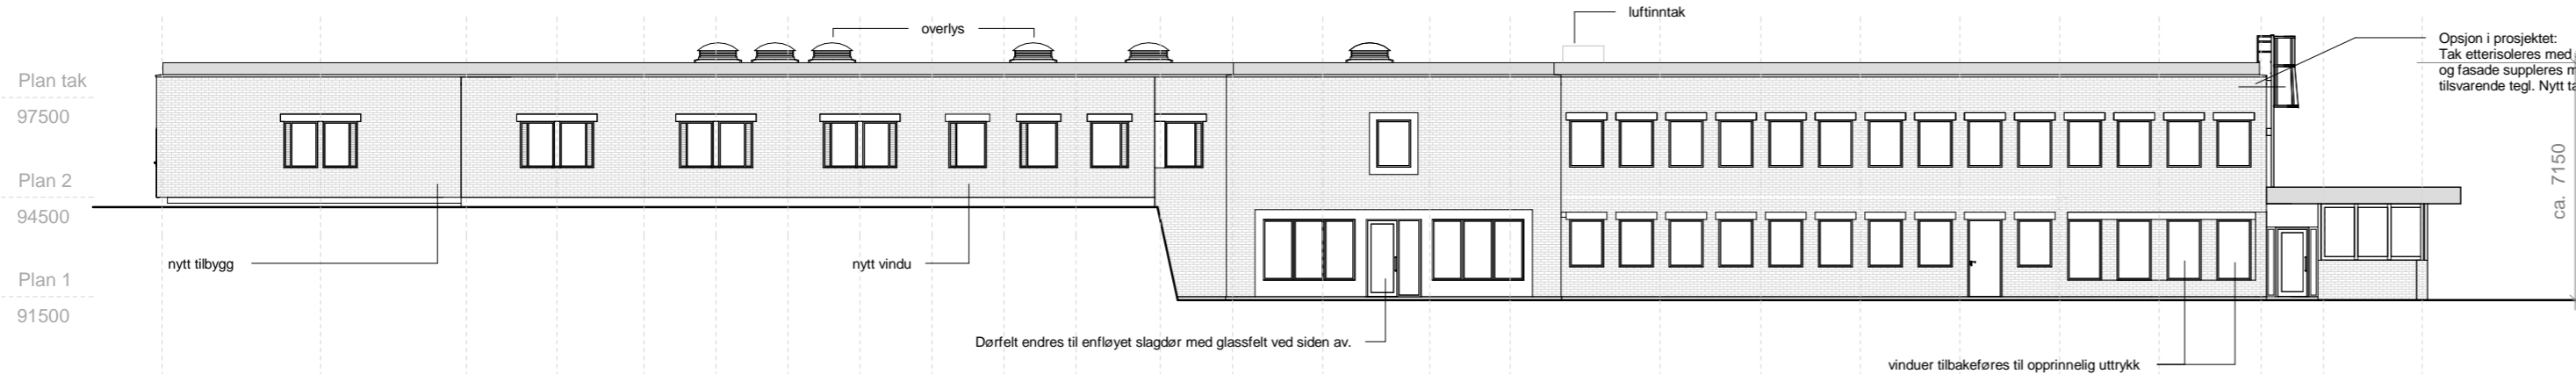


2

Sør - eksisterende

1 : 200

Y X W V U T S R Q P O N M L K J I H G F E D C B A

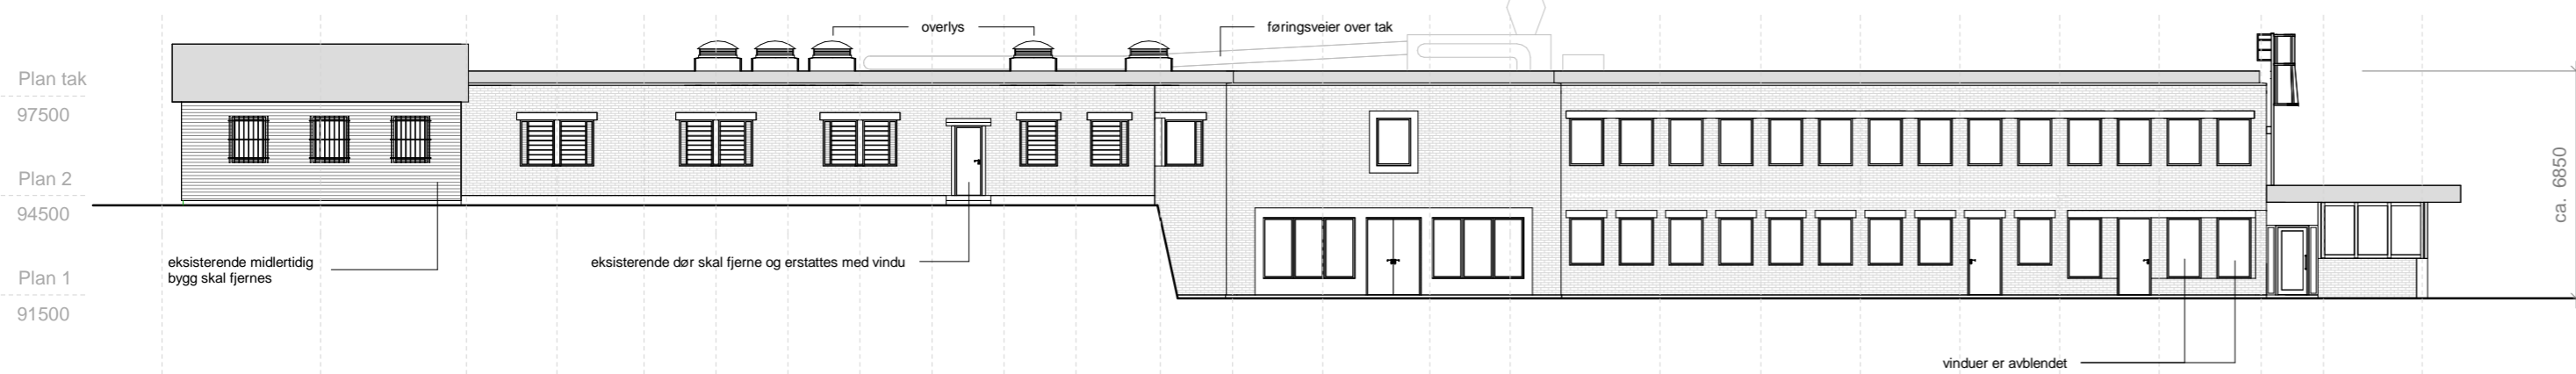


3

Øst - ny løsning

1 : 200


44 43 42 41 40 39 38 37 36 35 34 33 32 31 30 29 28 27 26 25 24 23 22 21 20 19 18 17 16 15 14 13 12 11 10 9 8 7 6 5 4 3 2 1

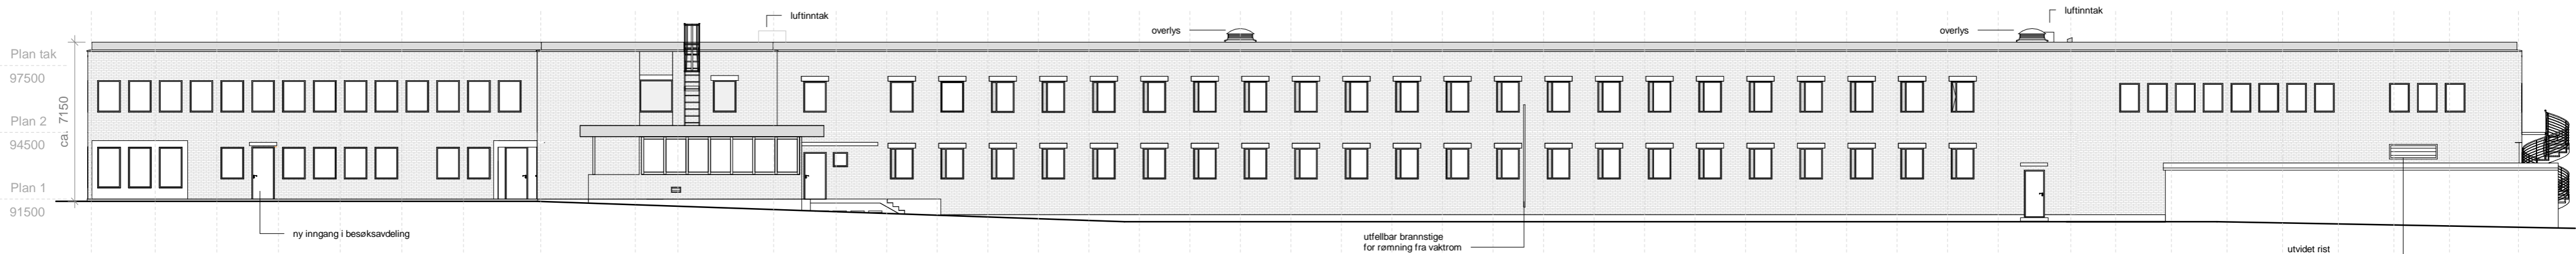

5

Øst - utsnitt

1 : 200

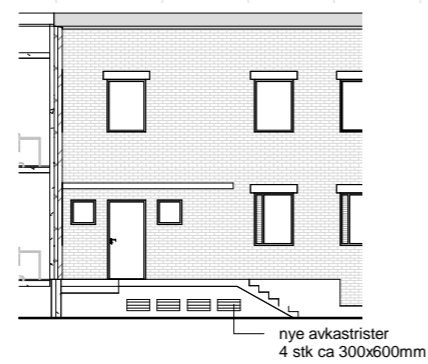


4

Øst - eksisterende


1 : 200

44 43 42 41 40 39 38 37 36 35 34 33 32 31 30 29 28 27 26 25 24 23 22 21 20 19 18 17 16 15 14 13 12 11 10 9 8 7 6 5 4 3 2 1

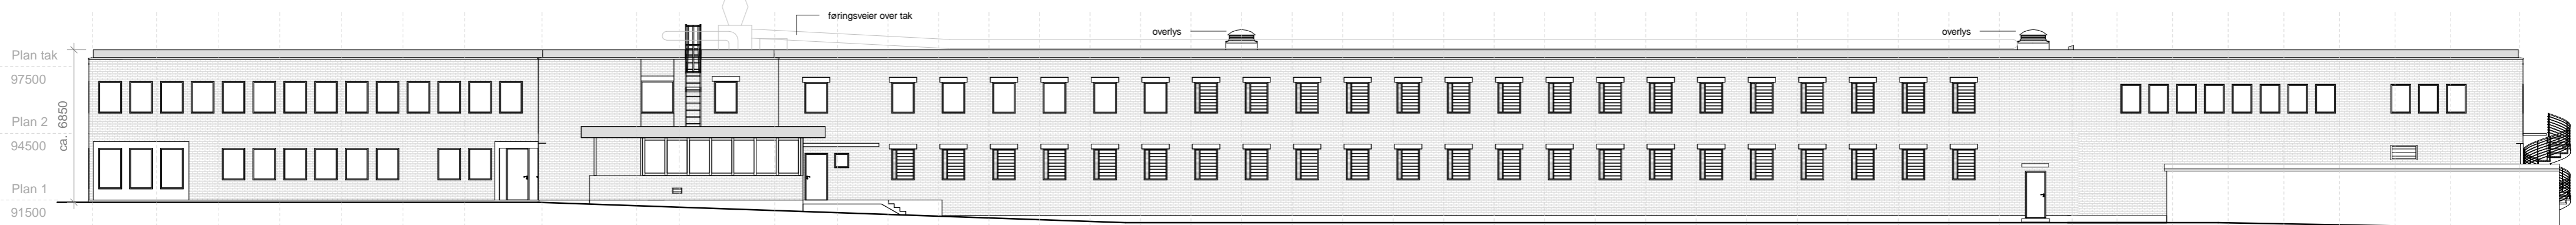


1 Nord - ny løsning

1 : 200

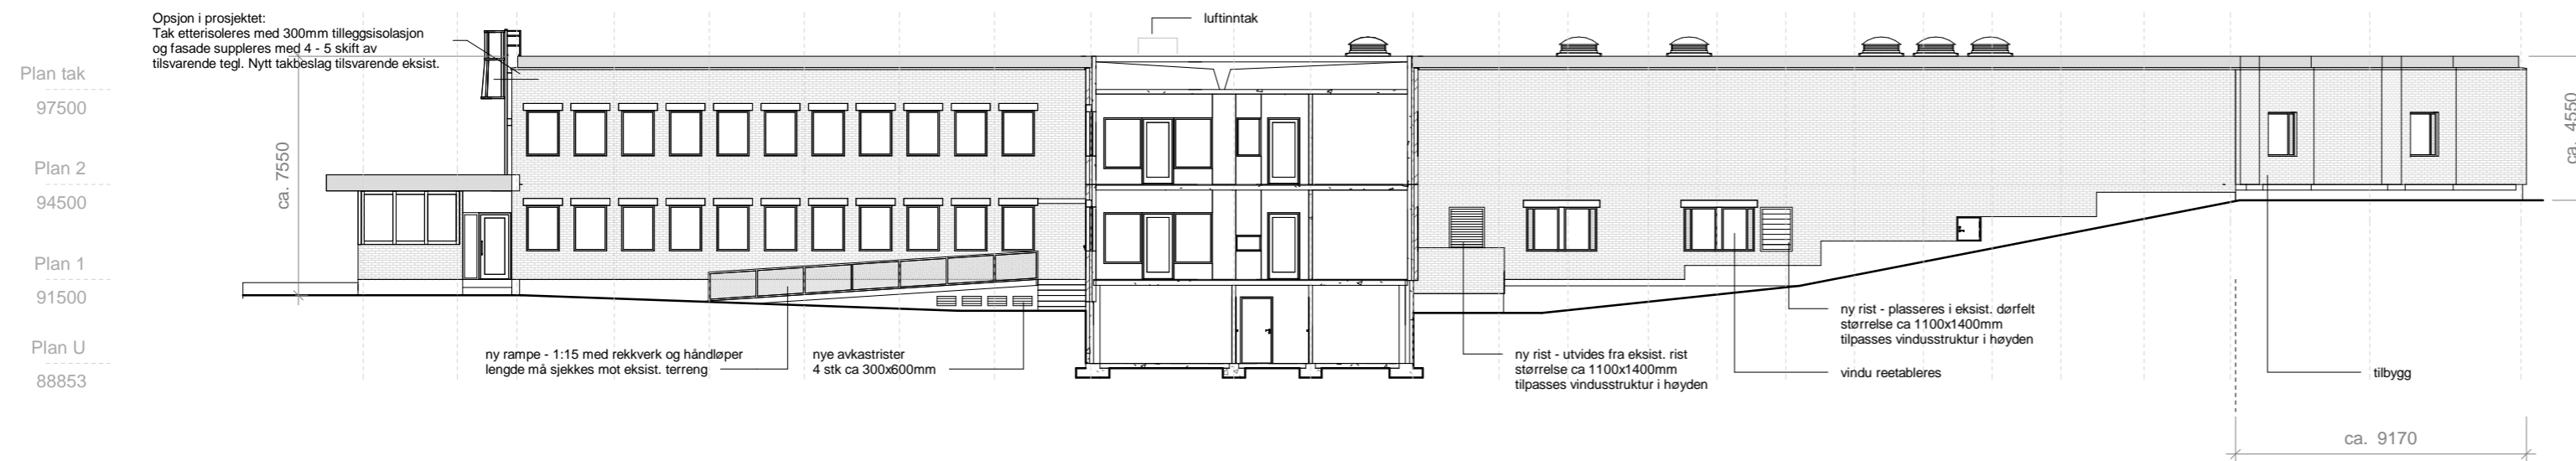


2 Nord - eksisterende

1 : 200

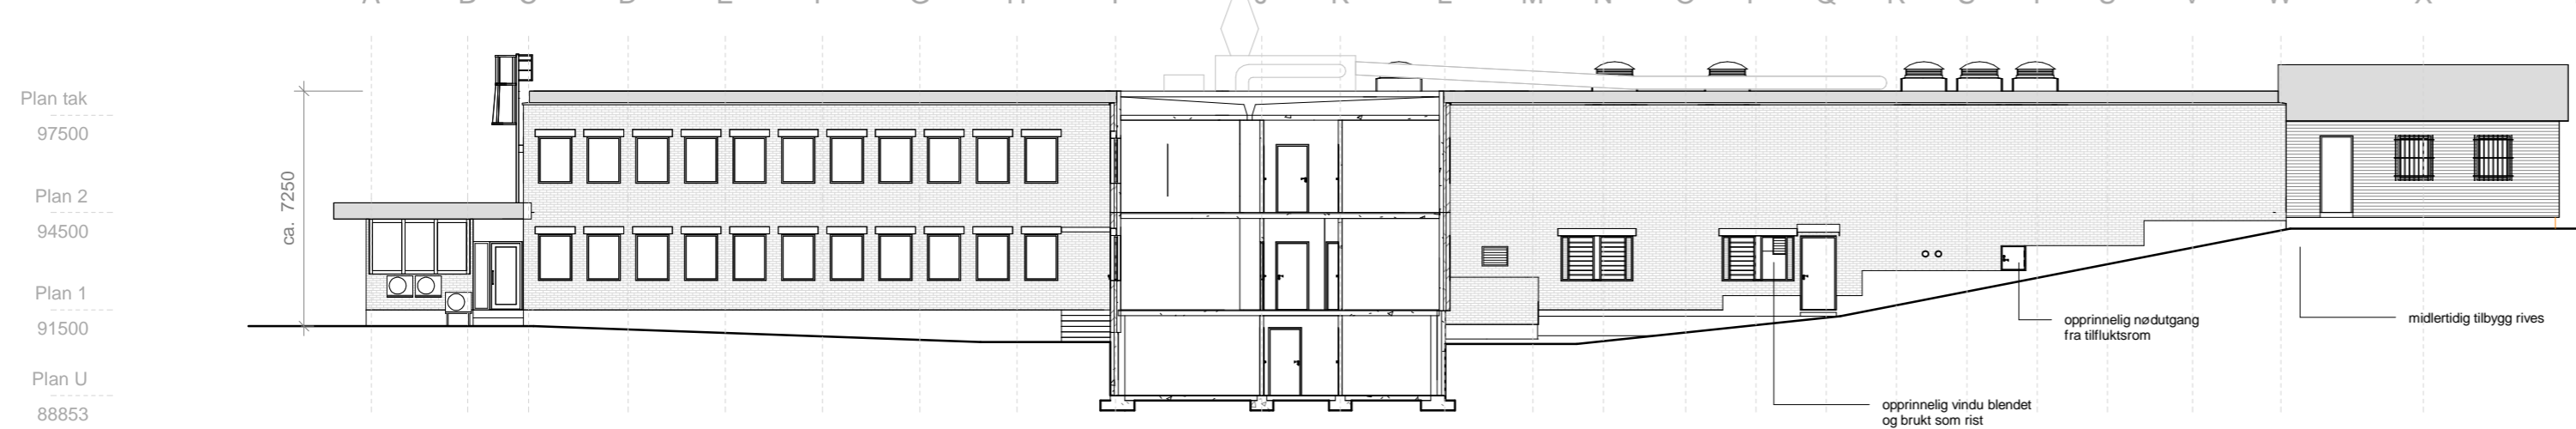


3 Vest - ny løsning

1 : 200

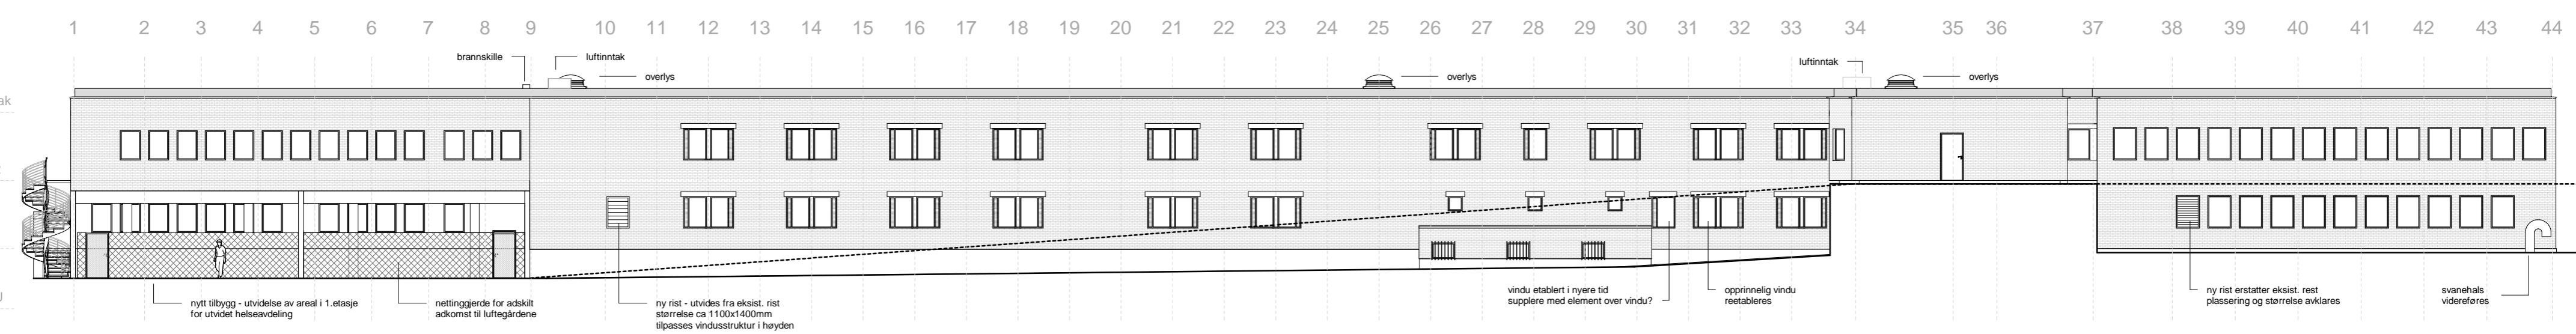

4 Vest - eksisterende

1 : 200

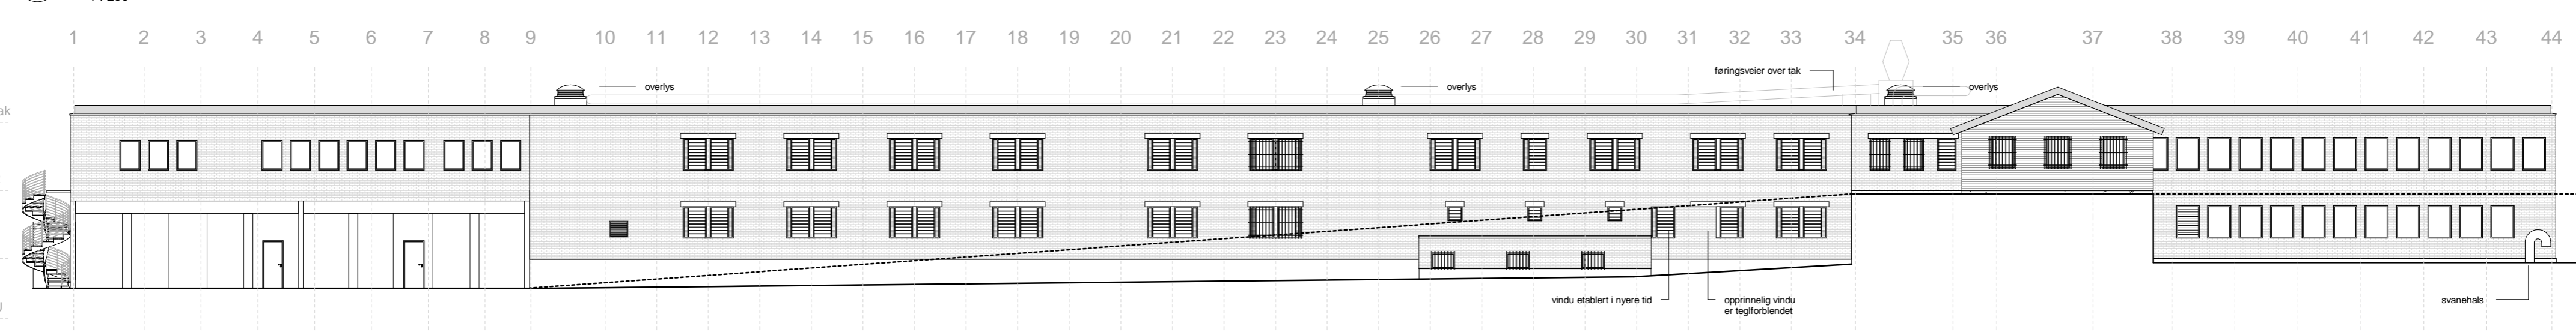


1

Snitt AA

1 : 200

44 43 42 41 40 39 38 37 36 35 34 33 32 31 30 29 28 27 26 25 24 23 22 21 20 19 18 17 16 15 14 13 12 11 10 9 8 7 6 5 4 3 2 1

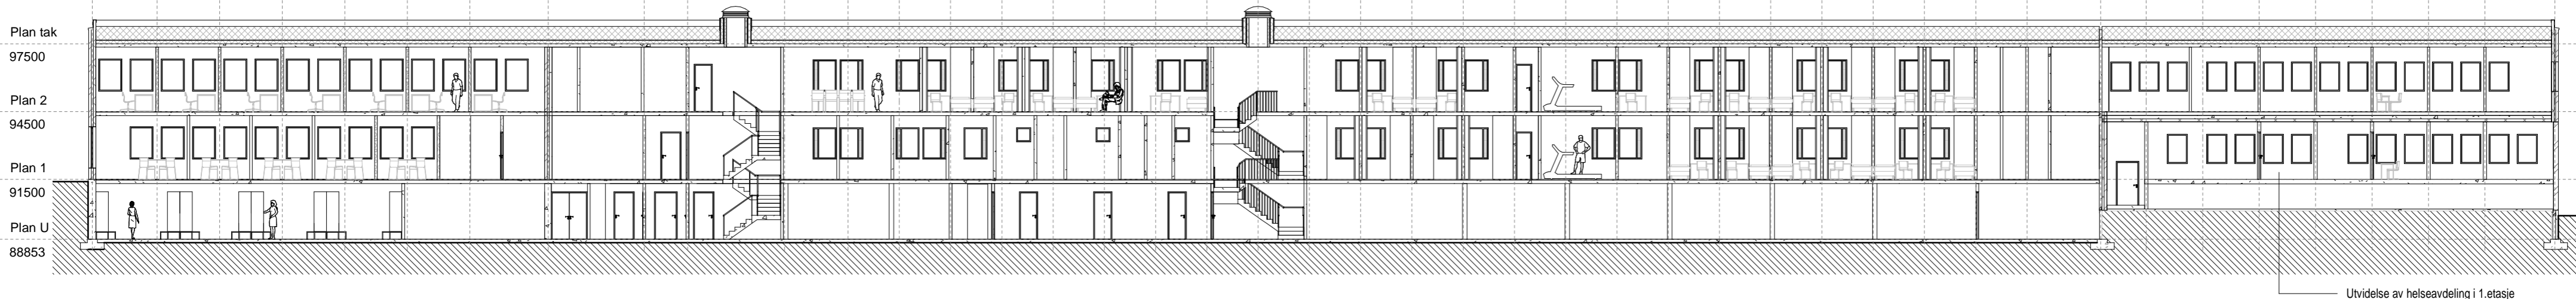


2

Snitt AA - eksisterende

1 : 200

44 43 42 41 40 39 38 37 36 35 34 33 32 31 30 29 28 27 26 25 24 23 22 21 20 19 18 17 16 15 14 13 12 11 10 9 8 7 6 5 4 3 2 1

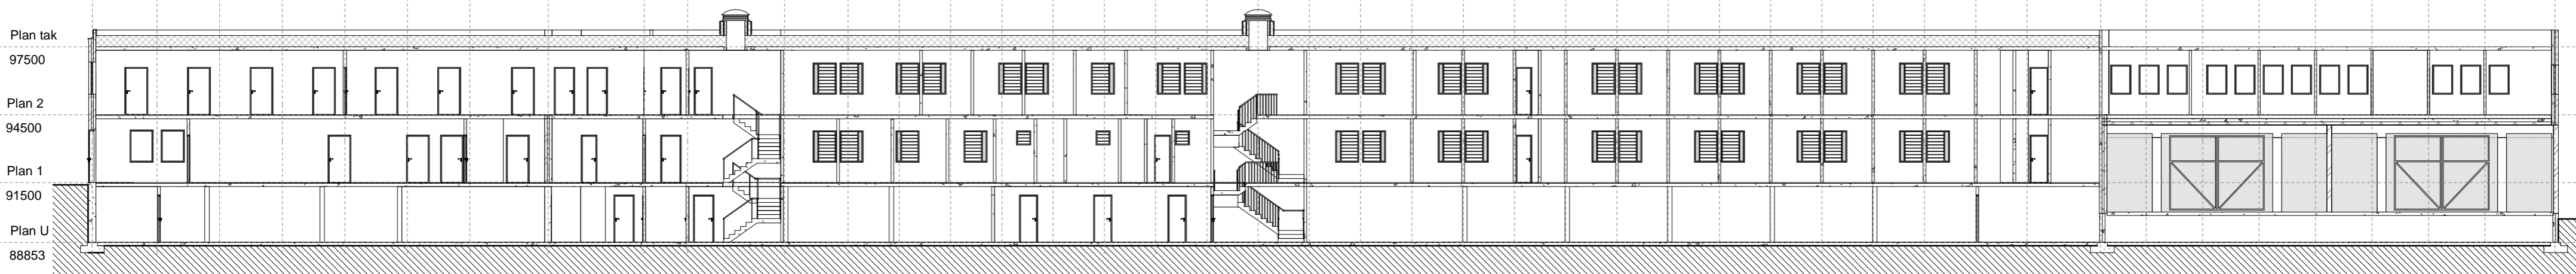


3

Snitt BB

1 : 200

A B C D E F G H I J K L M N O P Q R S T U V W X Y Nytt tilbygg - opsjon i prosjektet

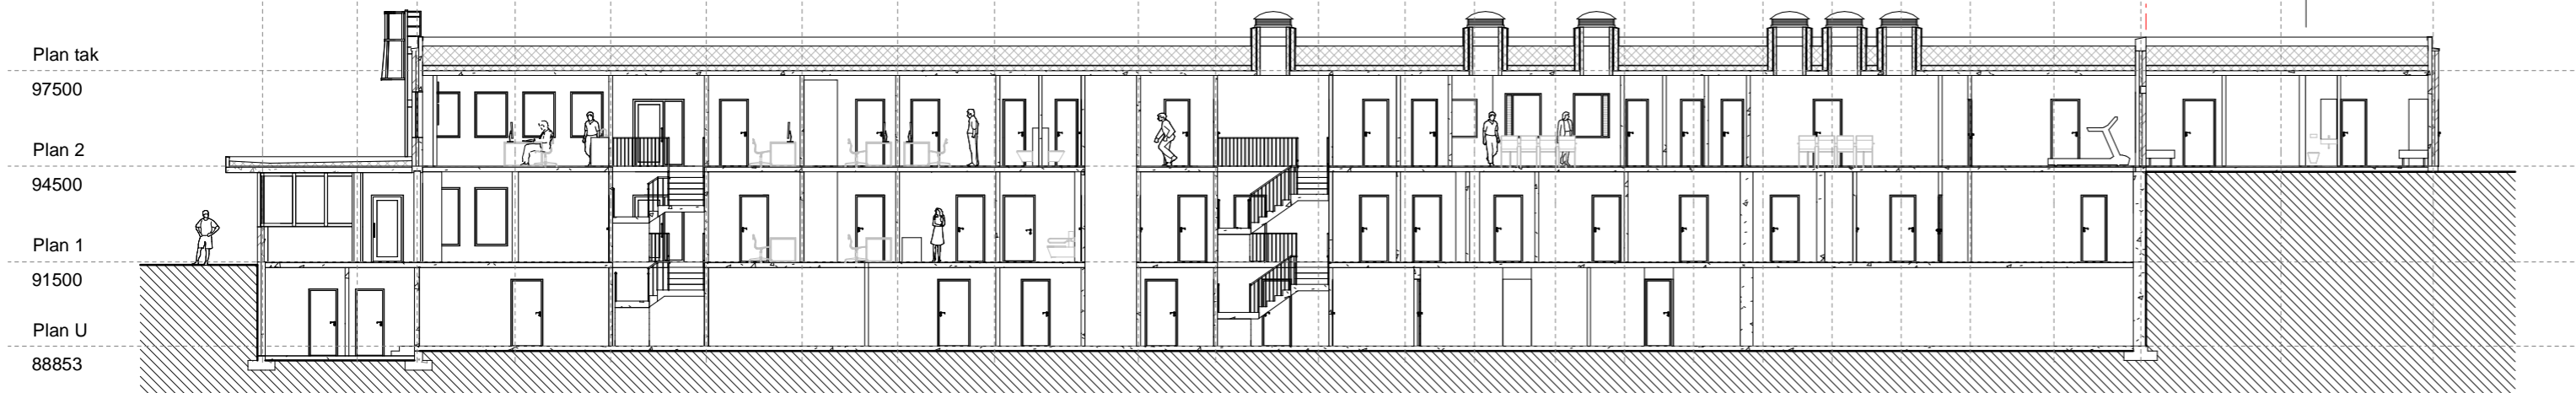






4

Snitt BB - eksisterende

1 : 200

A B C D E F G H I J K L M N O P Q R S T U V W X Y Midlertidig bygg - rives

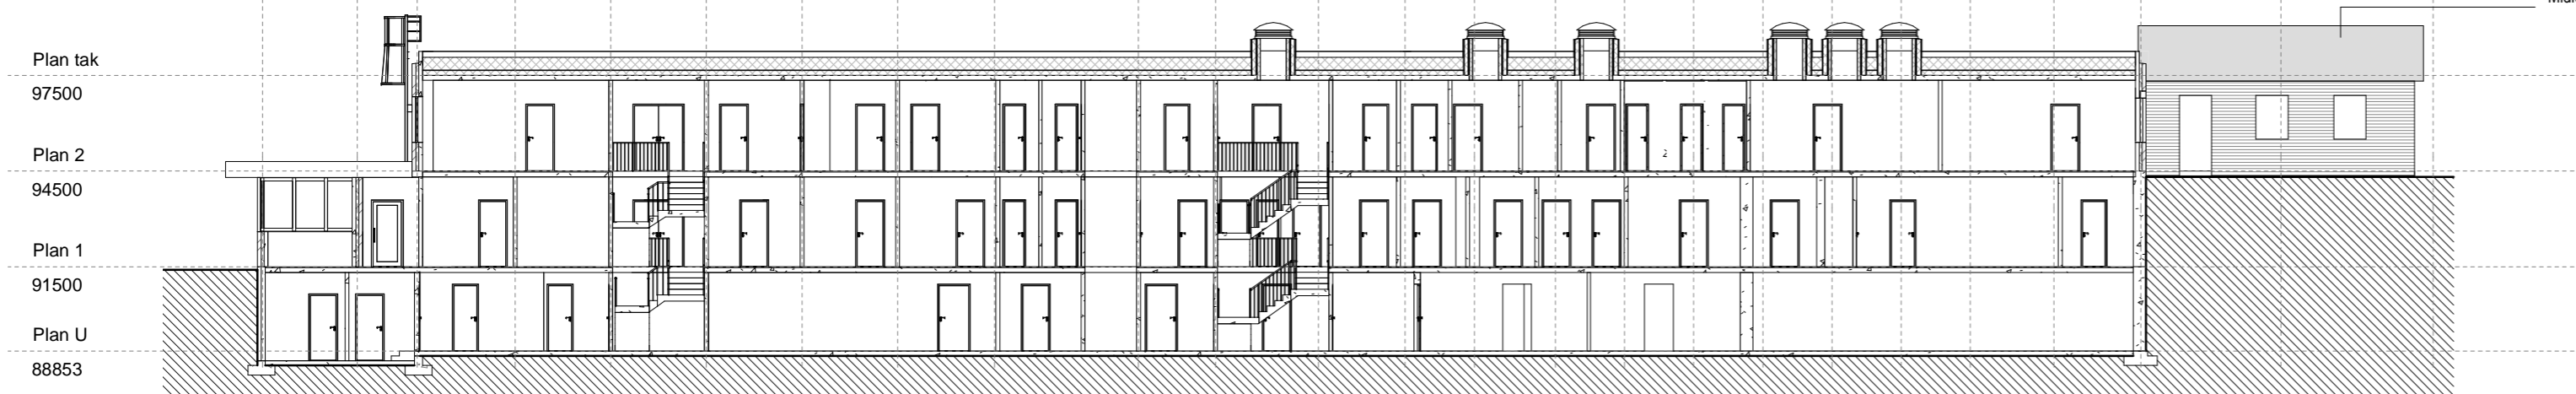

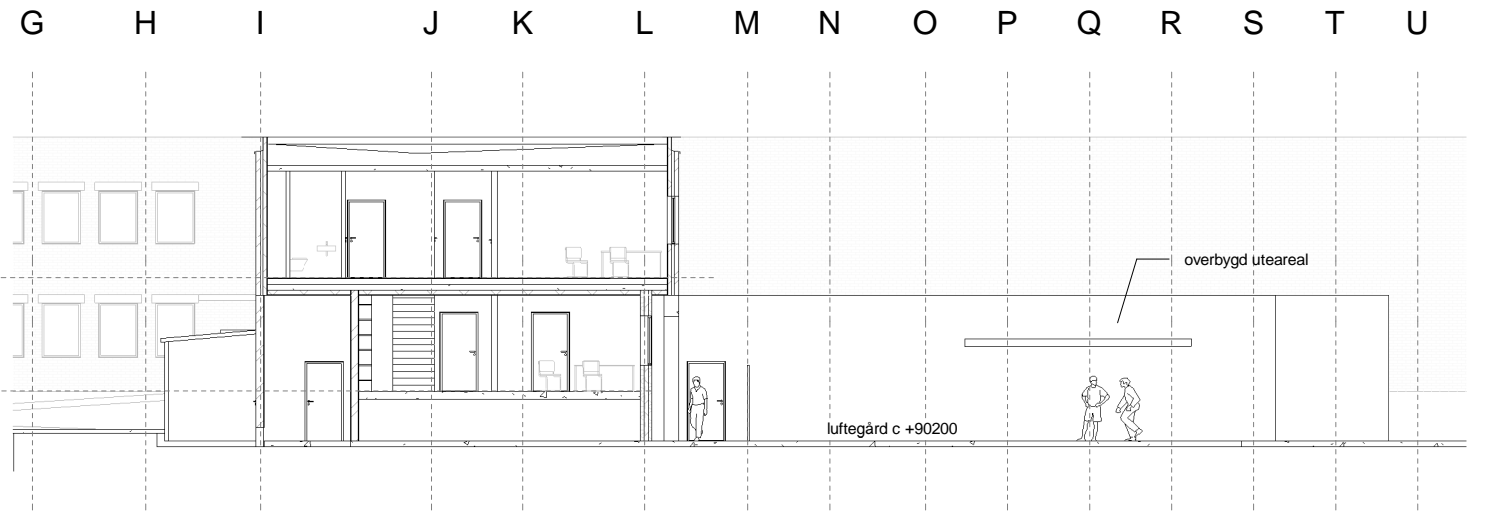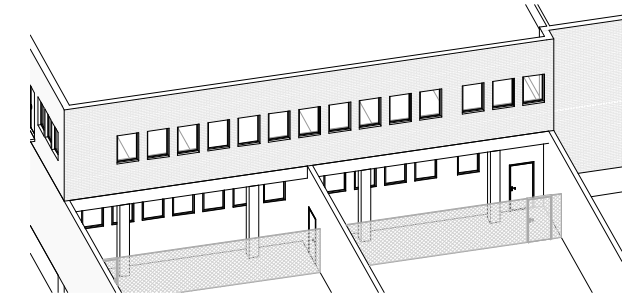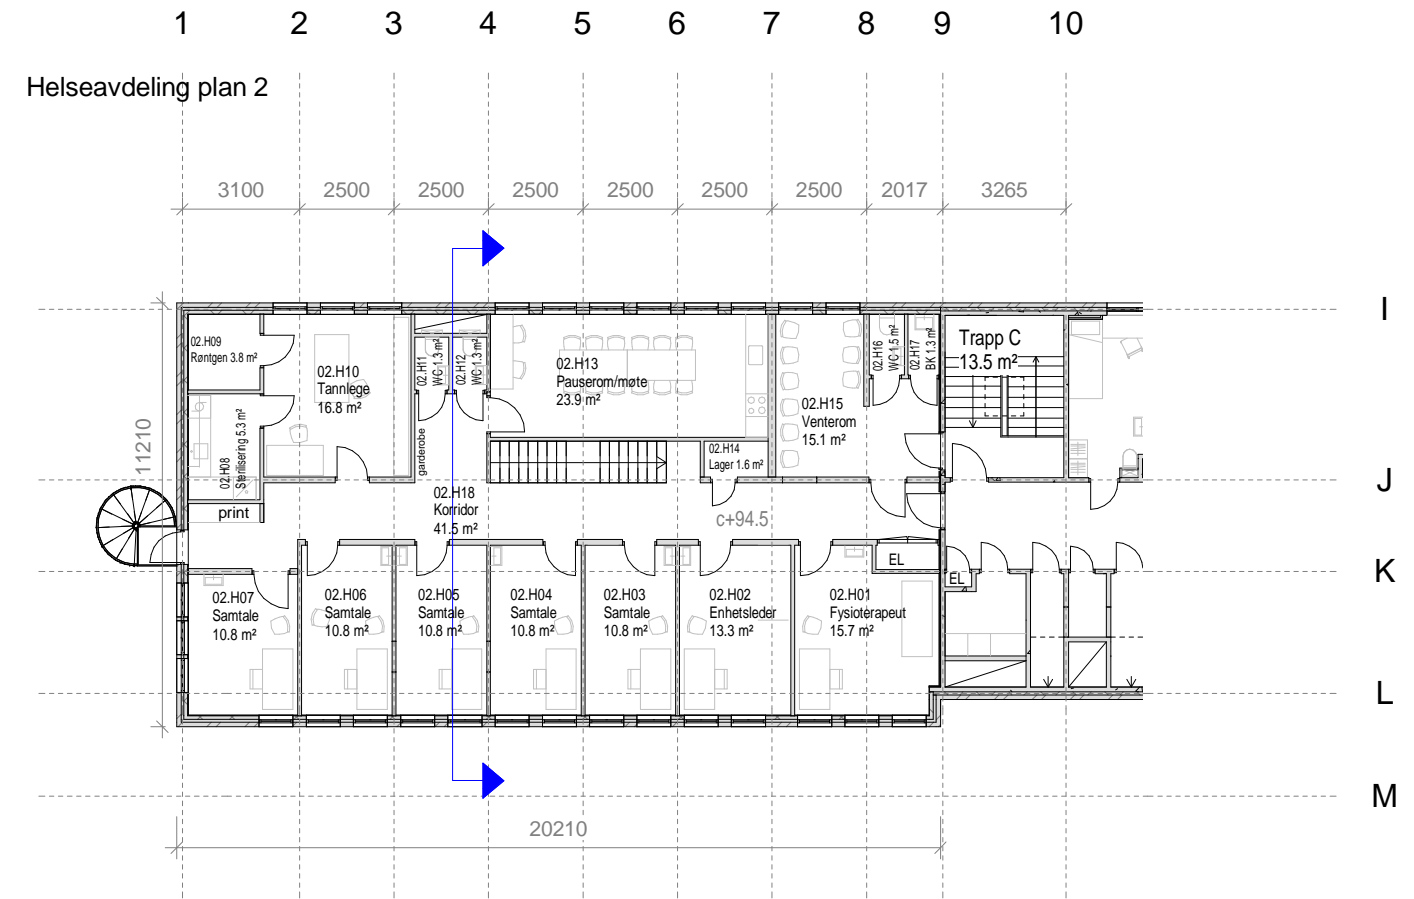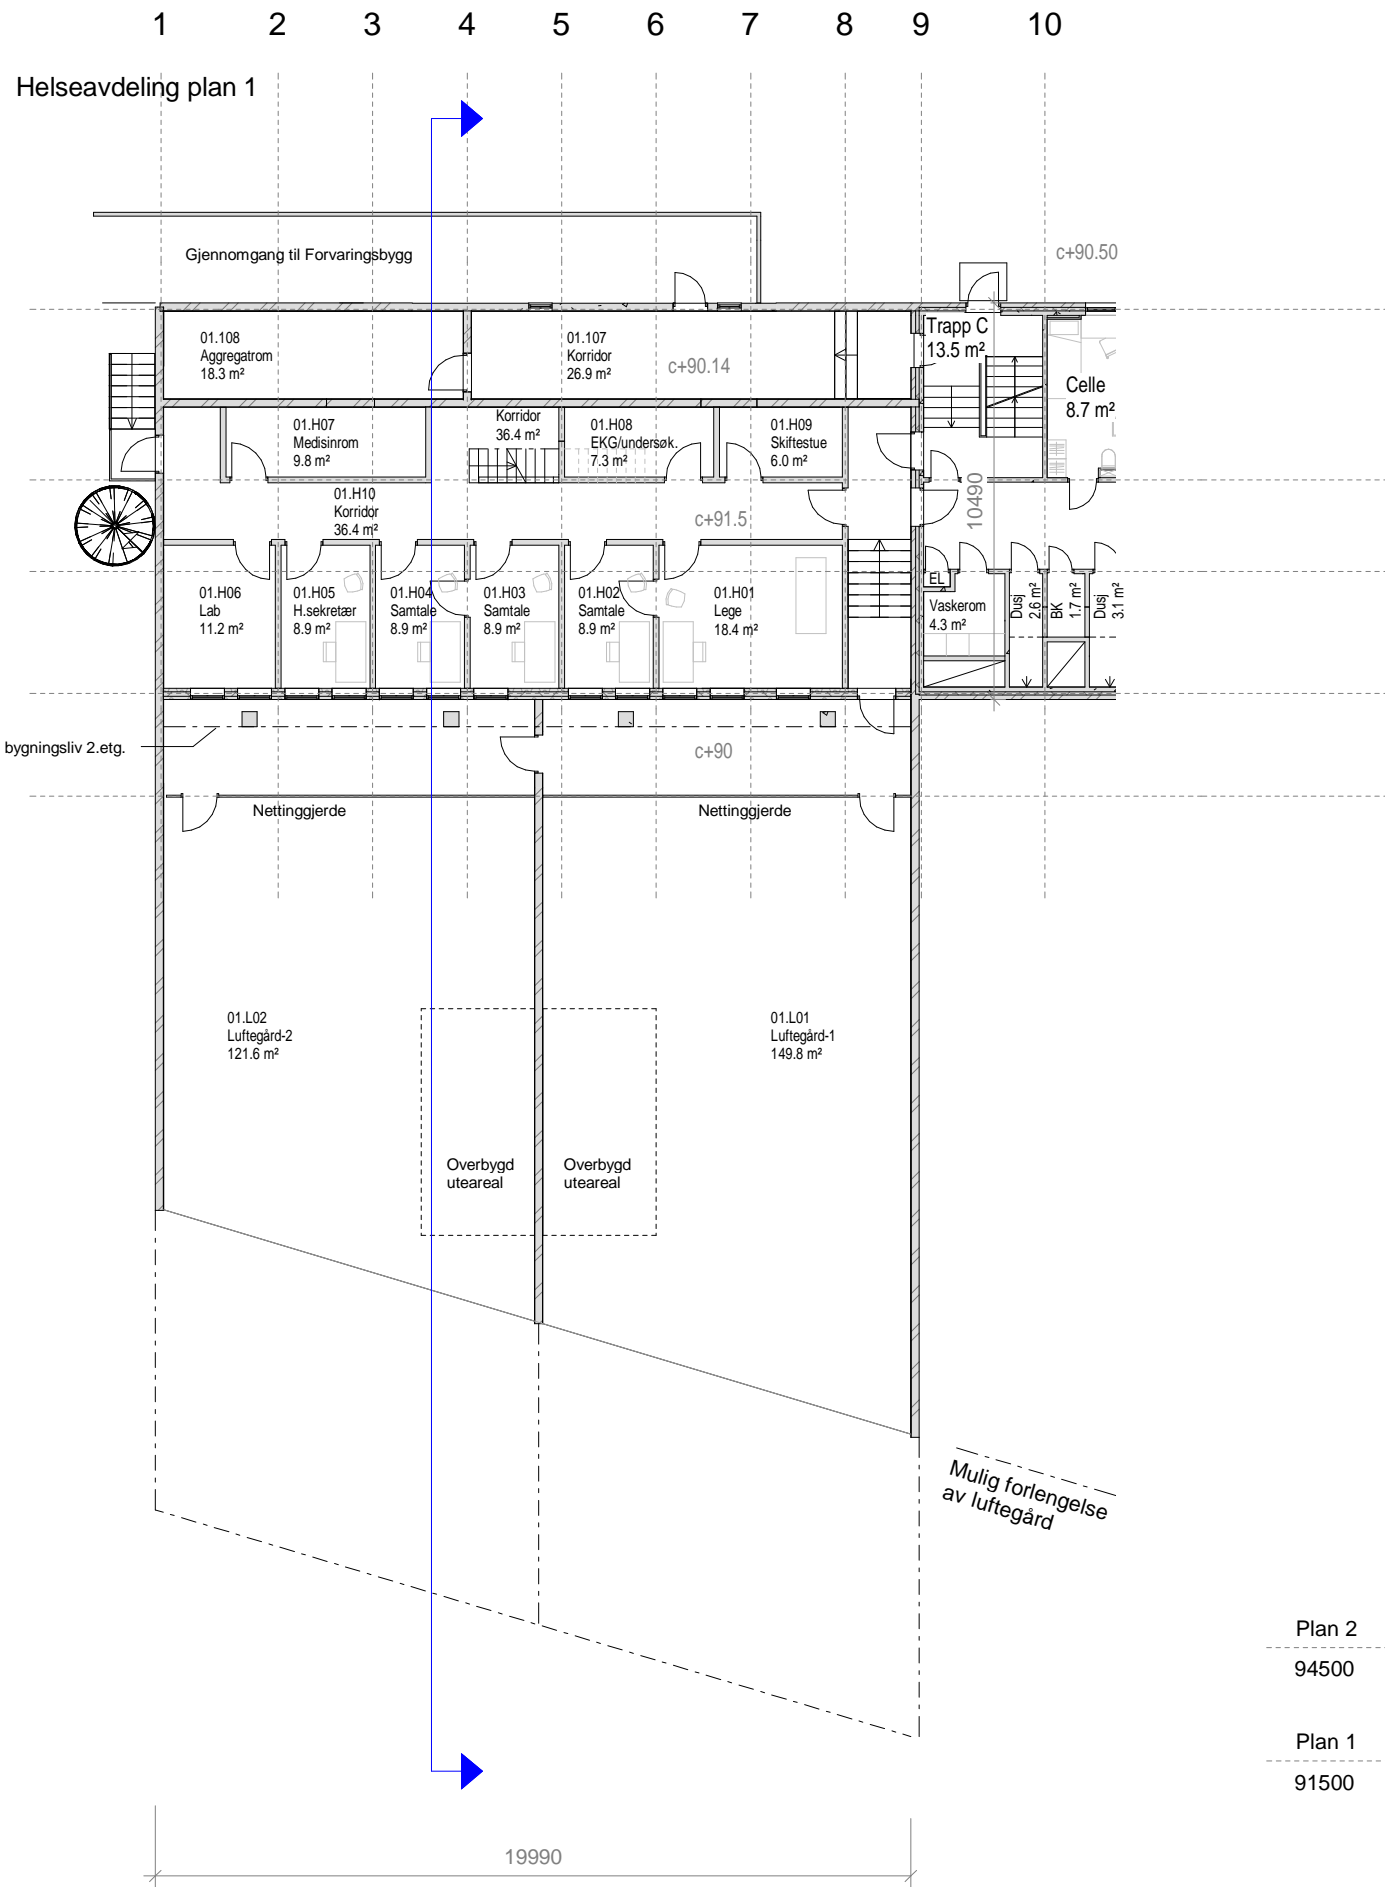

Arkitekt: <b>oslo.works</b> Geteborggata 27B 0566 Oslo   hello@osloworks.no	Byggherre: <b>STATSBYGG</b> Prosjektnr. Statsbygg:	Prosjekt <b>Trondheim Fengsel - avd. Nermarka Rehabilitering bygg A</b>	Statsbygg tegningsnummer: Eiendomsnr. Byggnr. Etasje Fag Type Løpnr. <b>02598 108606 XX A 60 001</b>	Målestokk 1 : 200 (A3)	Tegnet TS	Kontroll SB	Status ANBUD
			Tegn.navn <b>Helseavdeling - utvidelse og ny planløsning</b>	Dato <b>02.07.2019</b>	1		
Rev 1	Dato 02.07.2019	ANBUD	Tekst SB TS	Tegnet SB	Kontroll TS		