



2. BYGGETRINN FASADE MOT VEST

1. BYGGETRINN

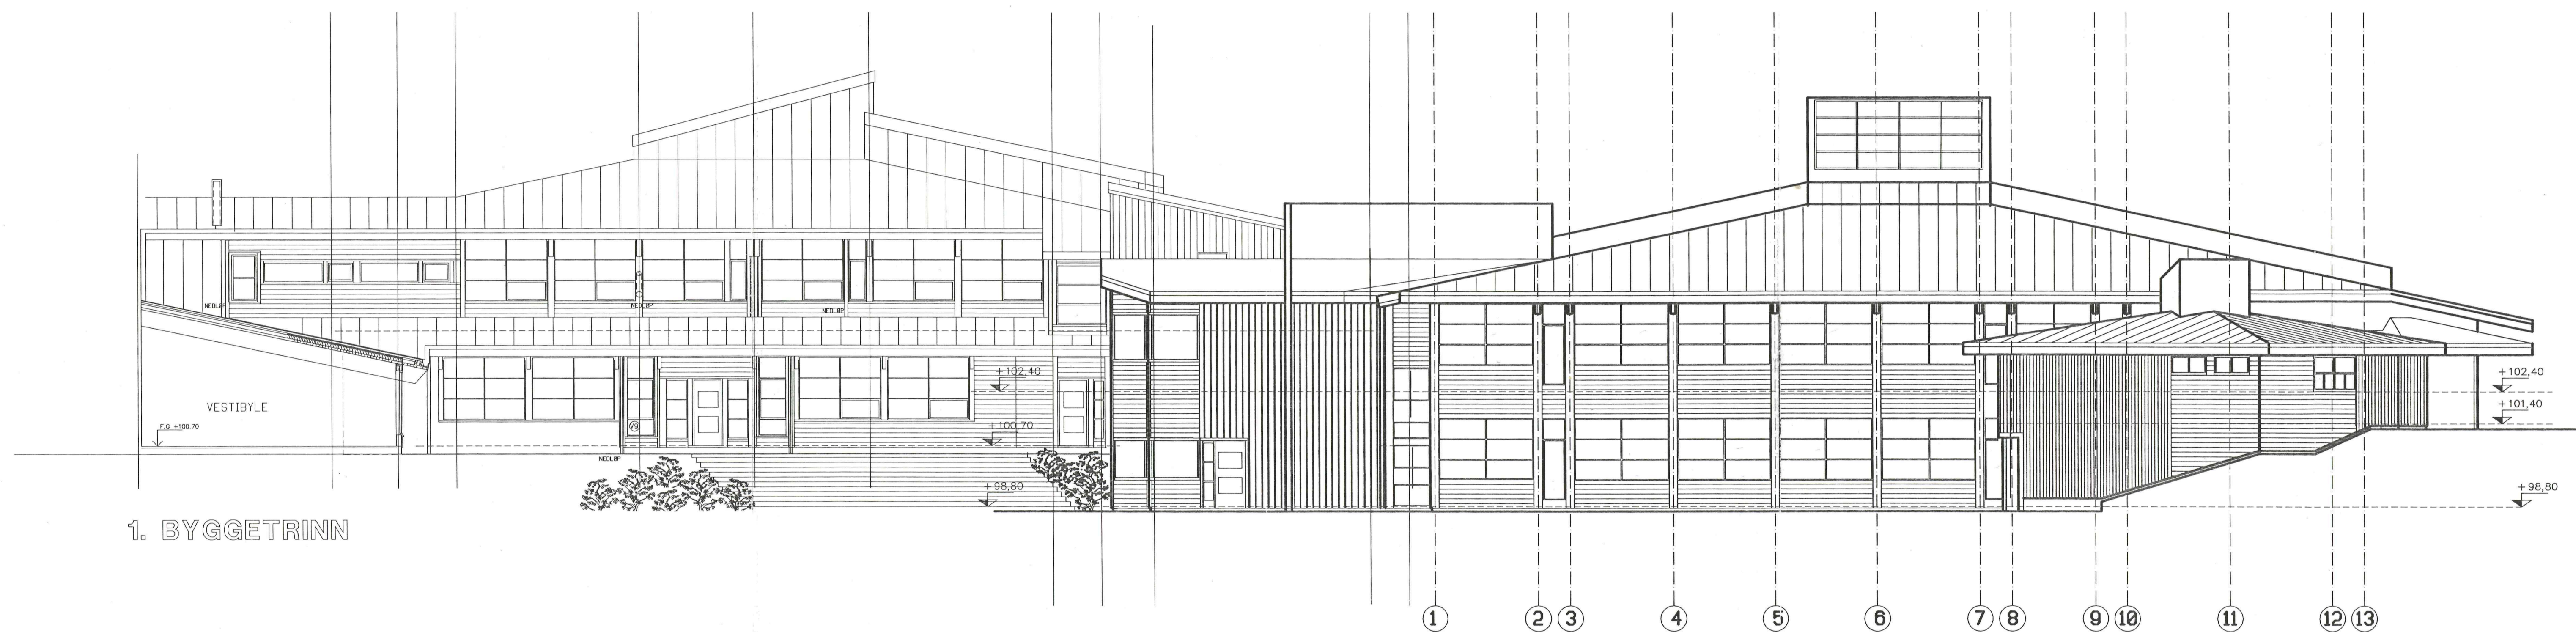

1. BYGGETRINN

2. BYGGETRINN FASADE MOT NORD

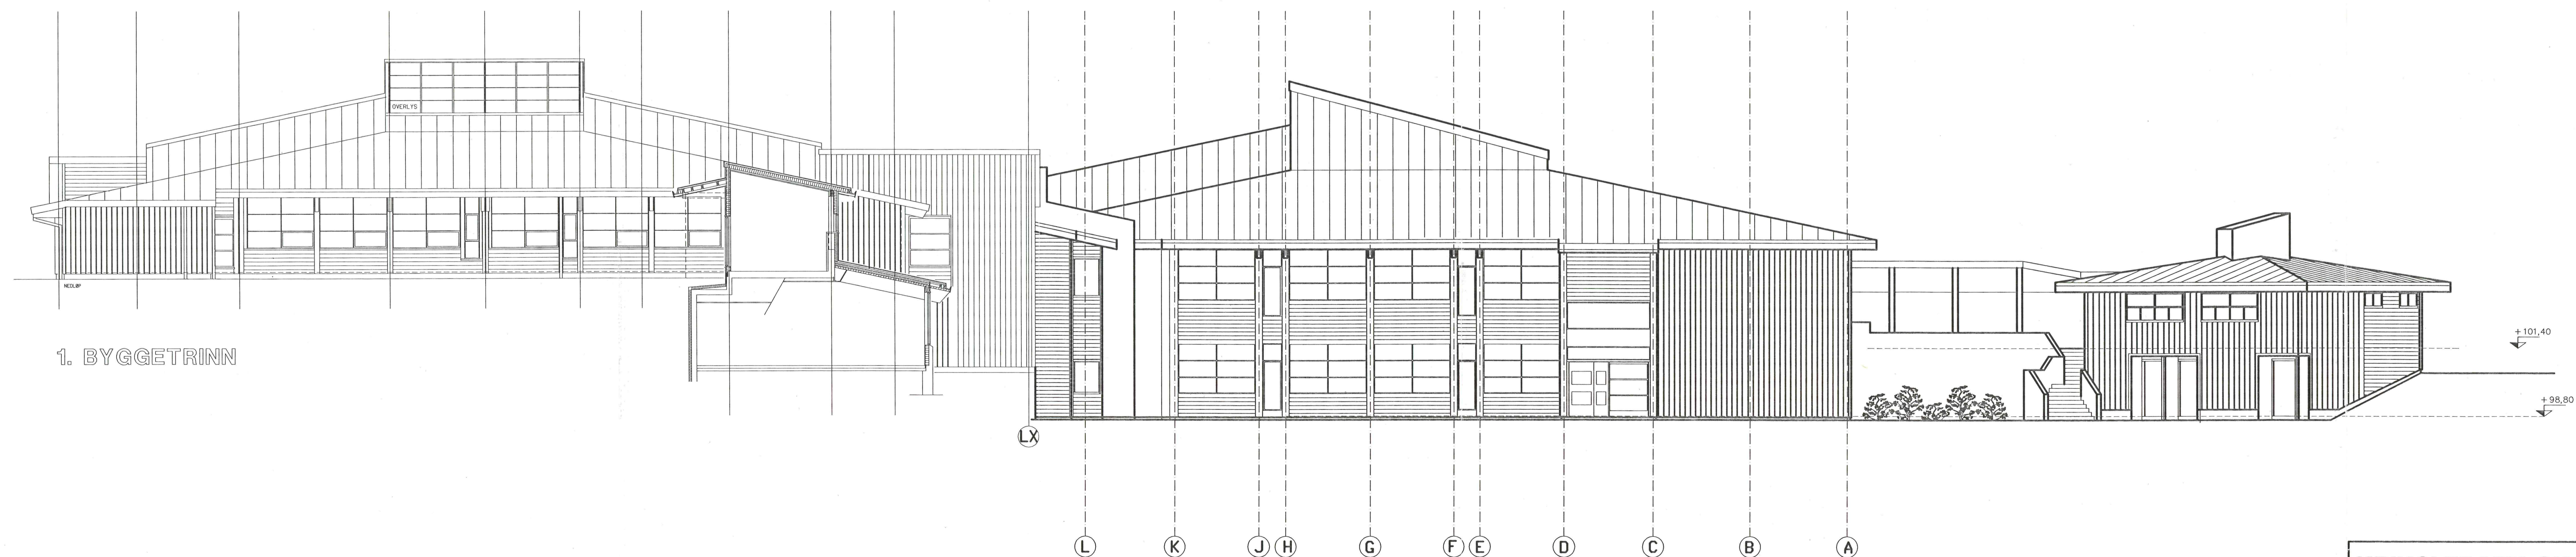

1. BYGGETRINN

2. BYGGETRINN FASADE MOT ØST

KRINGLEBOTN SKOLE 2.BTR		27.11.1995
FASADER		SK/TF-P
BERGEN KOMMUNE		MÅL 1:100
TEKNISK UTBYGGING		PROSJEKT NR. 738
BYGGPROSJEKTAVDELINGEN		TO NR. A05
KOMMUNEHUSET 5050 NESTLUN		REV.
TELEFON: 55 56 12 54		ARKITEKTKONTORET
TELEFAX: 55 56 11 20		