


Oppriss toalettsskap  
1 : 25




Perspektiv toalettsskap


Plan 02  
+3.00

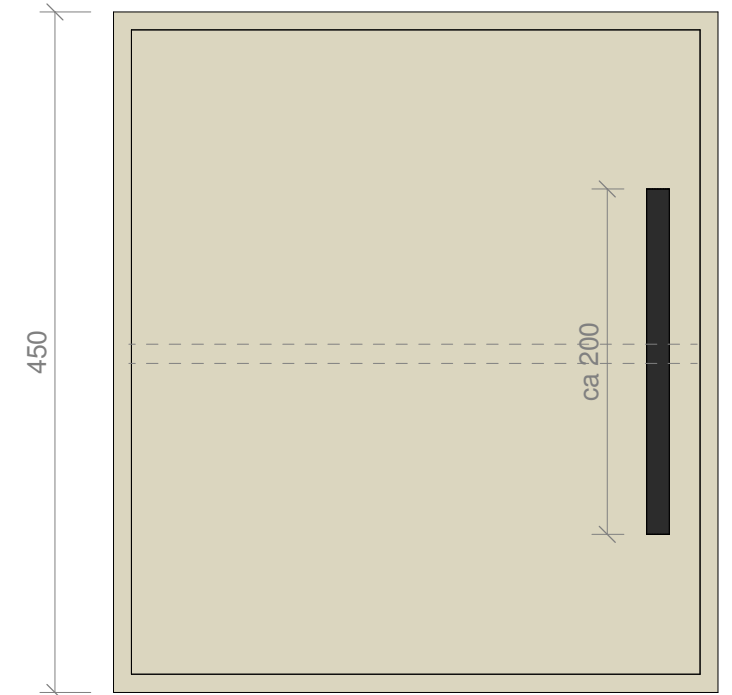

Front veggsskap toalett  
1 : 5

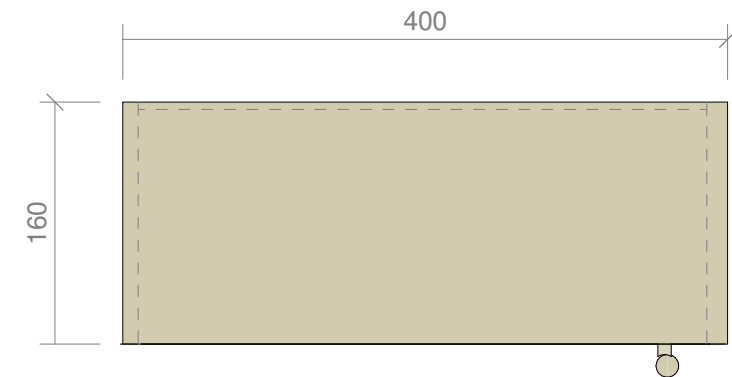

Plan veggsskap toalett  
1 : 5

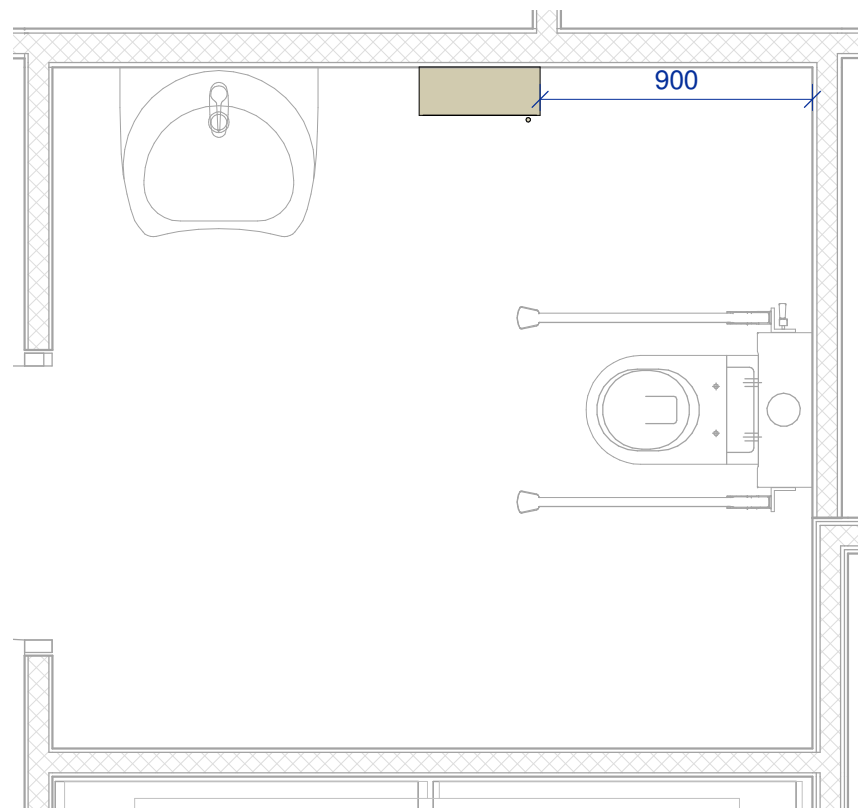

Planutsnitt toalett  
1 : 25

**Beskrivelse:**

Veggsskap med bakplate og slagdør med håndtak høyre side i rustfritt stål pulverlakkert sort. Flyttbar hylleplate

**Materiale:**

MDF belagt med høytrykkslaminat eik

Monteres på vegg i alle felles toalett som angitt på møbleringsplaner.

Totalt antall: 17 stk



Dette skjemaet er kun en skisse som viser hovedutforming og prinsippløsninger og **må ikke brukes som arbeidstegning**. Leverandør må innestå for alle produksjonstegninger og disse skal oversendes ARK/IARK for godkjenning. **Alle mål må kontrolleres på stedet**

Rev.	Dato	Kontroll mål og tekstinnhold	stihol	hilwil	ohb
Rev.	Dato	Beskrivelse	Utarbeidet	Fagkontroll	Godkjent
F1		2019-09-02			
Dette dokumentet er utarbeidet av Norconsult AS som del av det oppdraget som fremgår nedenfor. Opphavsretten tilhører Norconsult AS. Dokumentet må bare benyttes til det formål som oppdragsvilkårene beskriver, og må ikke kopieres eller gjøres tilgjengelig på annen måte eller i større utstrekning enn formålet tilsier.					Målestokk (gjelder A3)
Kristiansund kommune					As indicated
Rokilde omsorgssenter					
1.4.2 Prinsippskisse veggsskap toalett VS-01					
10.09.2019					
Norconsult		Oppdragsnummer	Tegningsnummer	Revisjon	
		5190937	A-62-XX-03	F1	