S1 - Ø1600

Terreng ~ +2,07

- V-kalibrert overløpsåpning
- Nivåsensor

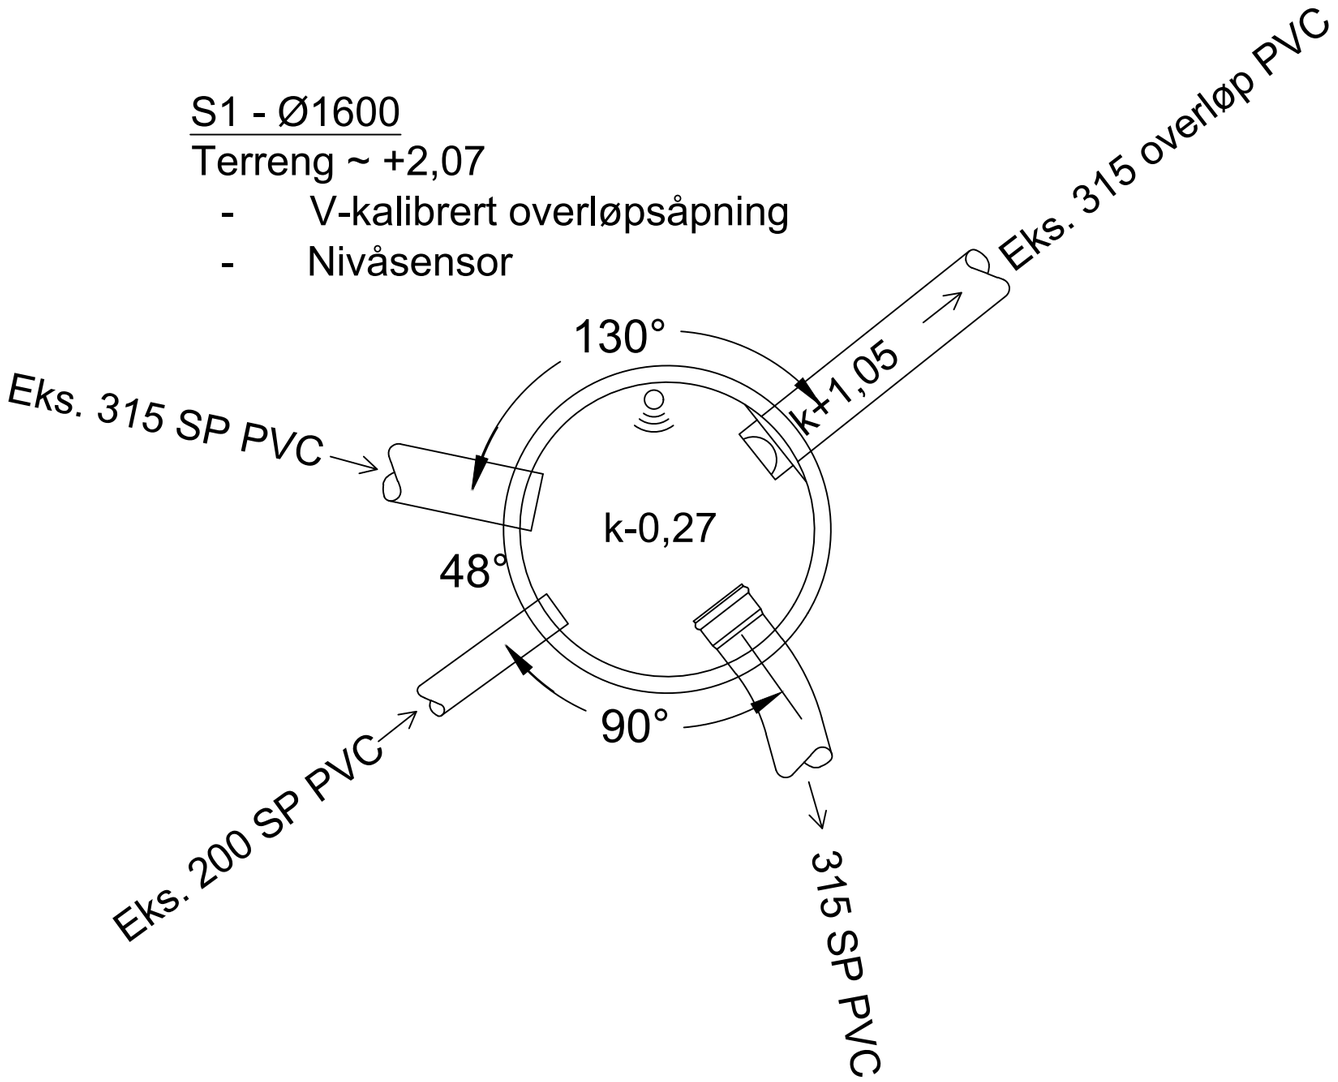

S2 - Ø1000

Terreng ~ +1,78

- 315/250 PVC Dimensjonsovergang
- 250/200 PVC Dimensjonsovergang

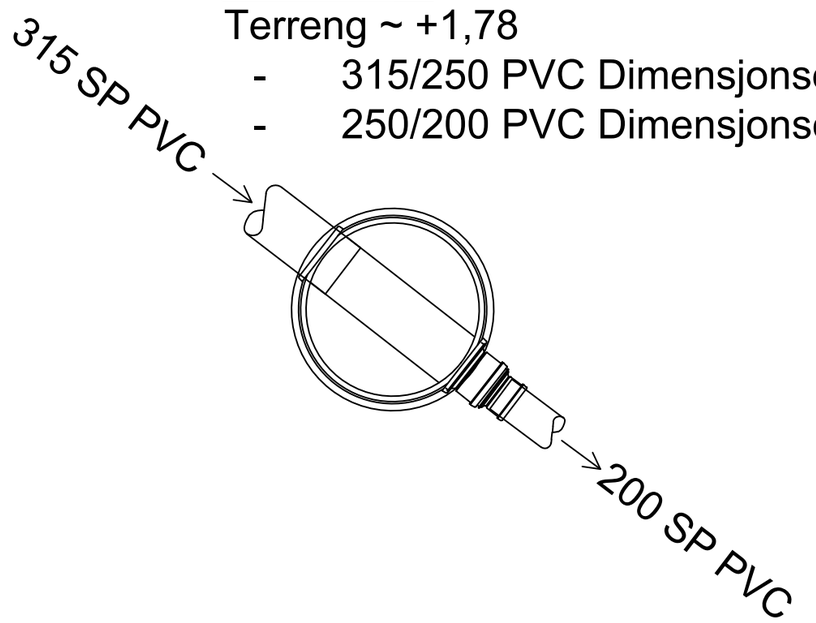

REV	ENDRING	DATO	TEGN.AV	SIGN.

Ny kloakkpumpestasjon Avaldsnesvegen

Kumskisser

TEGNET AV	KONTROLLERT
AKR	XXX

TEGN.NR. 19/80_04

DATO 20.09.19

Karmøy kommune
Sektor for vann, avløp og renovasjon

MÅLESTOKK	REVISJON
1:30	X
A3	NN2000