
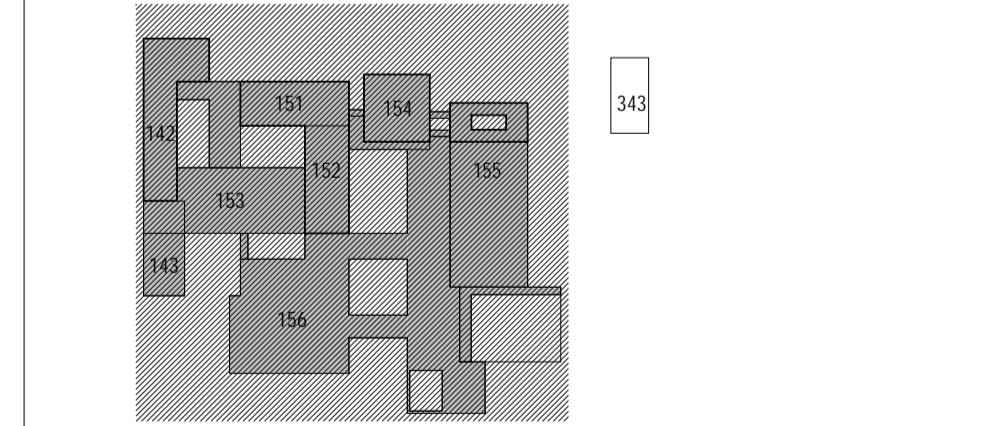


Foreløpig Trykk
06.08.2019

Rev	Dato	Beskrivelse	SIGN / KONTROL / GODKJ
SB Tegningsnummer	SB Tegningsnummer		Prosjektnummer for
Komplekssnummer, Byggsnummer, Etasje, Fag, Systemkode, Type, tegn, Leper, Proj fase, Rev, Status	Komplekssnummer, Byggsnummer, Etasje, Fag, Systemkode, Type, tegn, Leper, Proj fase, Rev, Status		prosjekterende / lev.
14323	XXX	01 A 200 20 401 03	C 121069-A

PG CAMPUS ÅS

ARK
 RIB
 RIE
 RIV
 RIG
 LARK
 RIBF
 PLAN
 RIAKU

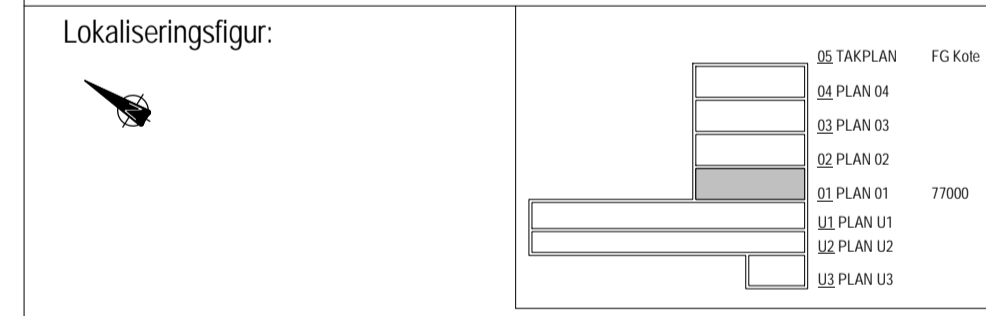

Fase **DETALJPROSJEKT**


STATSBYGG PROSJEKTNR. SB: **1000501**

Tittel **CAMPUS ÅS, SLP**
142, 143, 151, 152, 153, 154, 155, 156
PLAN 01
OVERSIKTSTEGNING

Godkjent	
Kontroll Prosjekt	
Sign	Kontroll
Fileravn	
SR_14323_01_Ark_XXX	
Dato	01.03.2016
Målestokk	1:400
Kontroll Utførende	
Sign	Kontroll

SB Tegningsnummer	SB Tegningsnummer		Prosjektnummer for
Komplekssnummer, Byggsnummer, Etasje, Fag, Systemkode, Type, tegn, Leper, Proj fase, Rev, Status	Komplekssnummer, Byggsnummer, Etasje, Fag, Systemkode, Type, tegn, Leper, Proj fase, Rev, Status		prosjekterende / lev.
14323	XXX	01 A 200 20 401 03	C 121069-A

12 13 14 

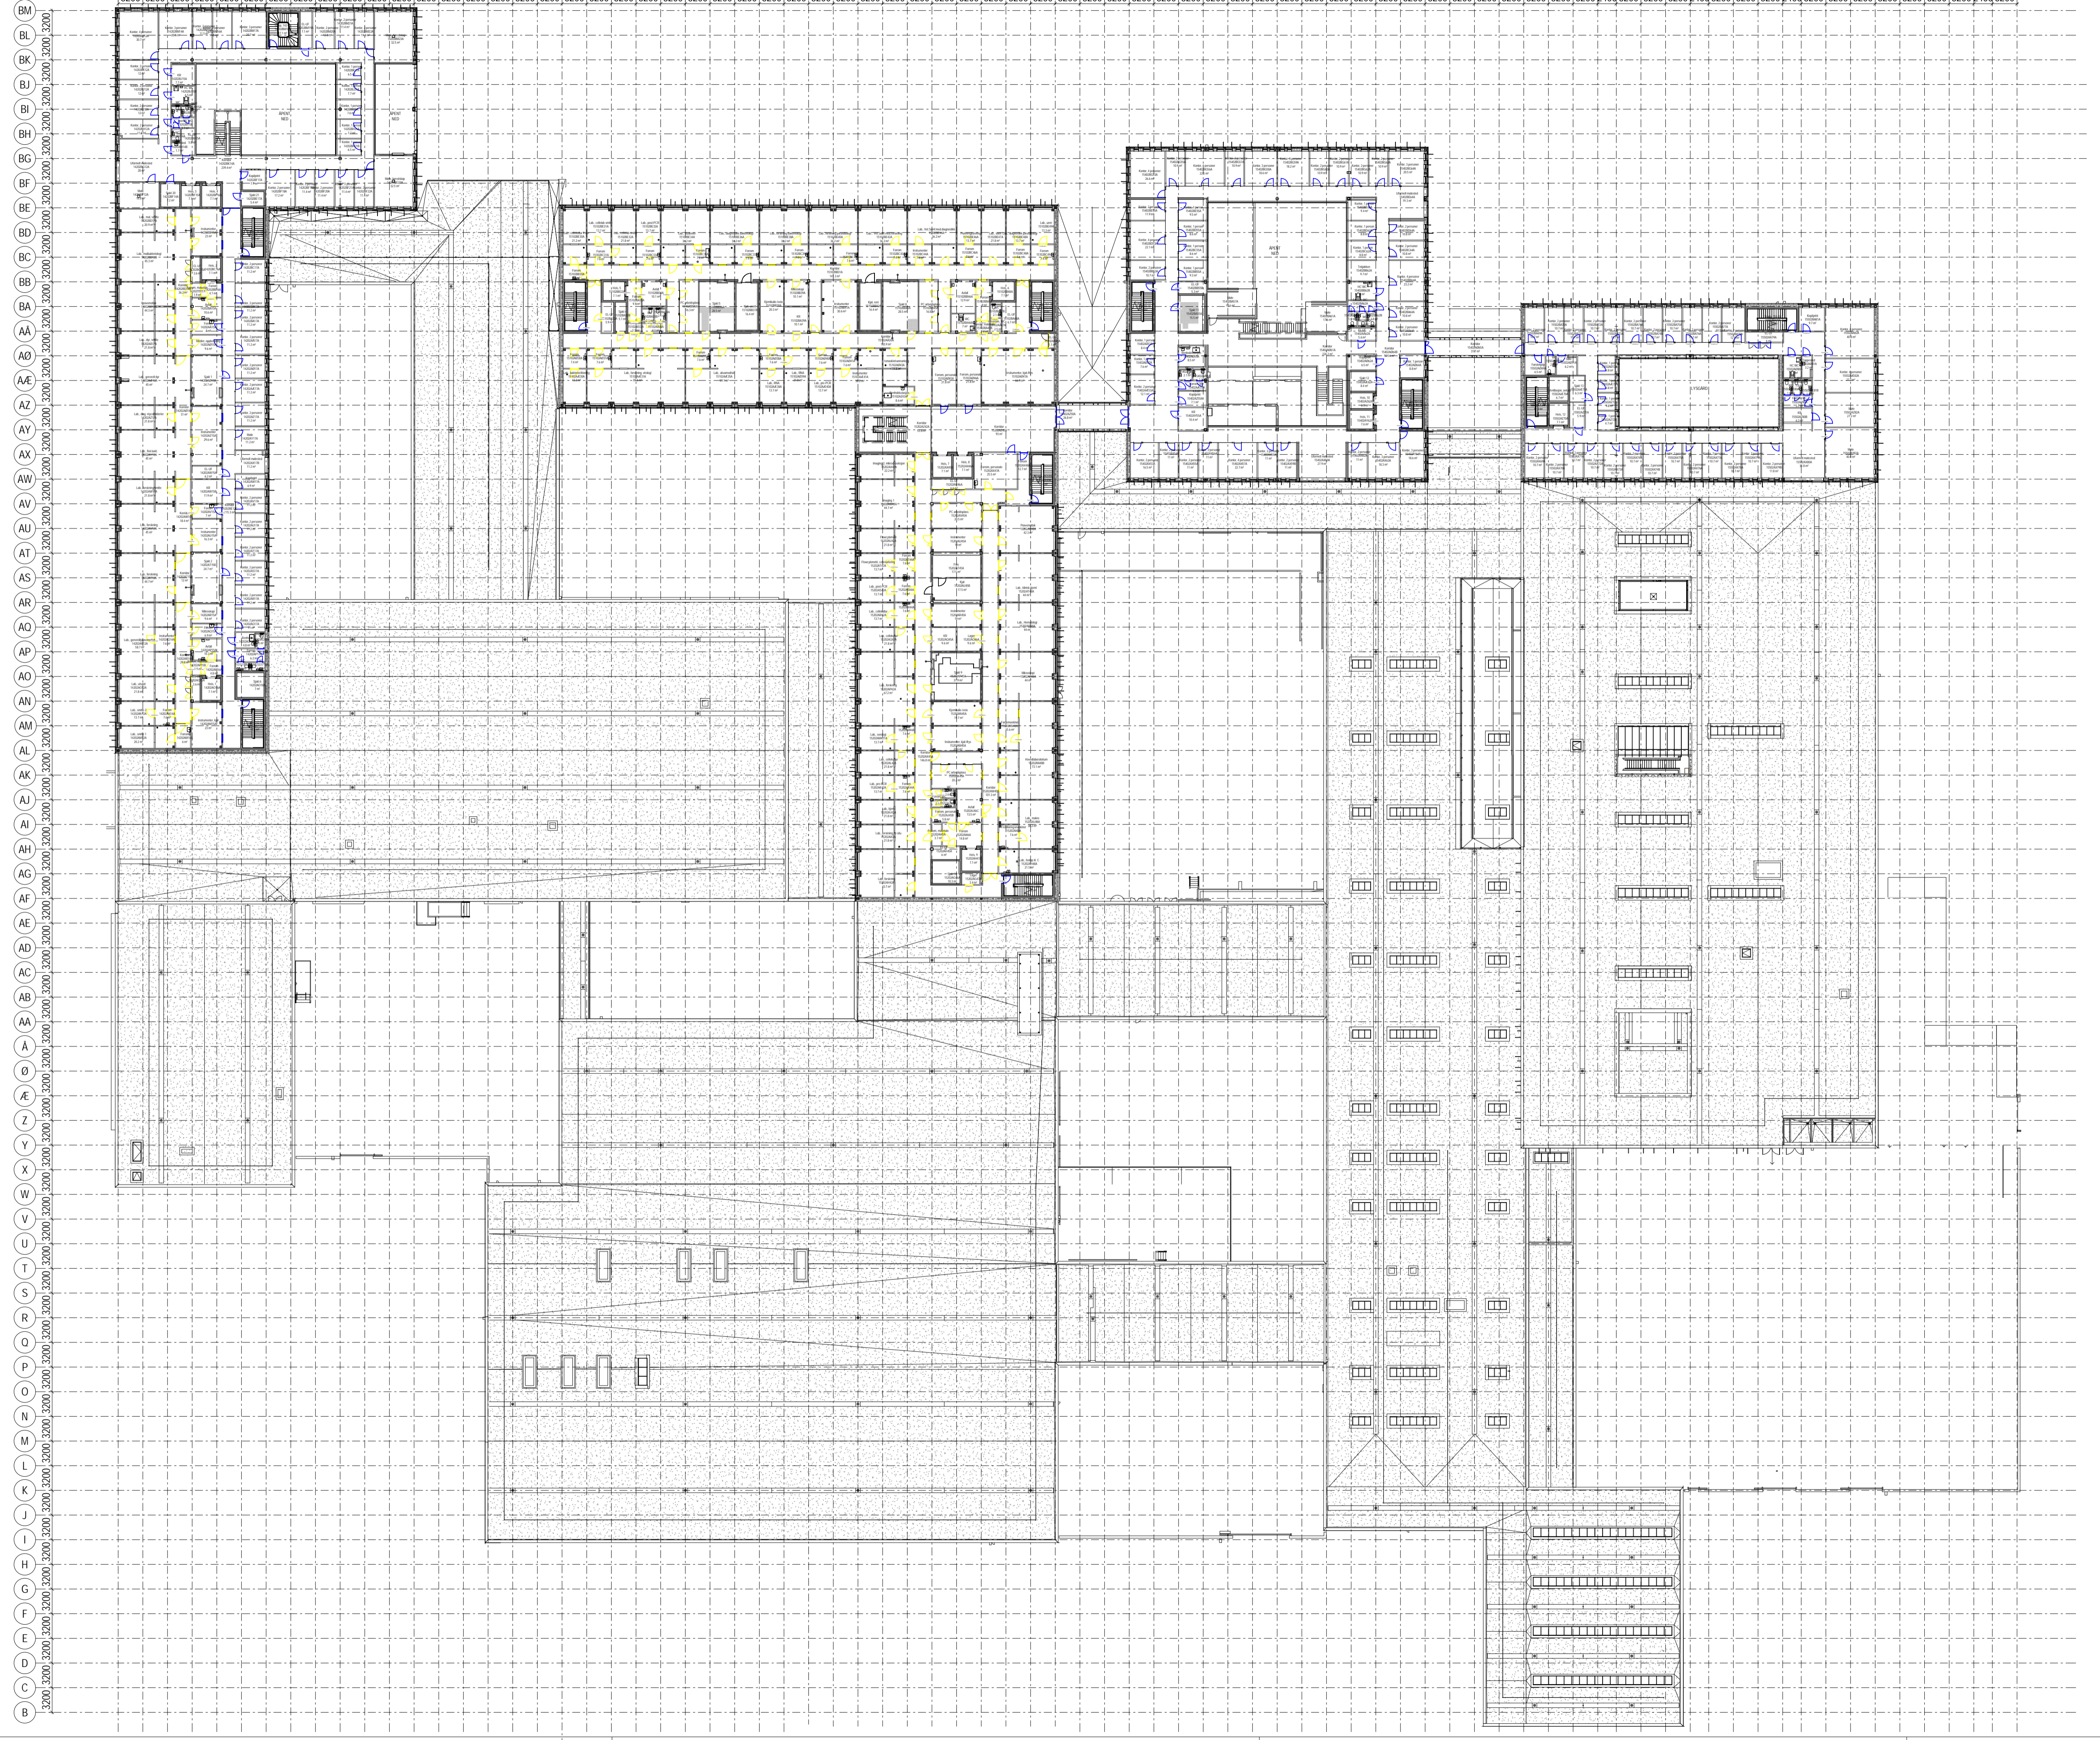



Rev	Dato	Beskrivelse	SIGN / KONTROL / GODKJ
14323	XXX 02	200 20 401 03	C 121069-A

Foreløpig Trykk
01.08.2019

PG CAMPUS ÅS

- ARK
- RIB
- RIE
- RIV
- RIG
- LARK
- RIBF
- PLAN
- RIARU

Lokaliseringsskisse:

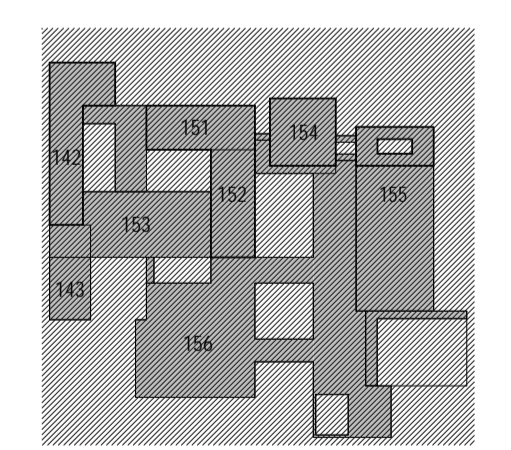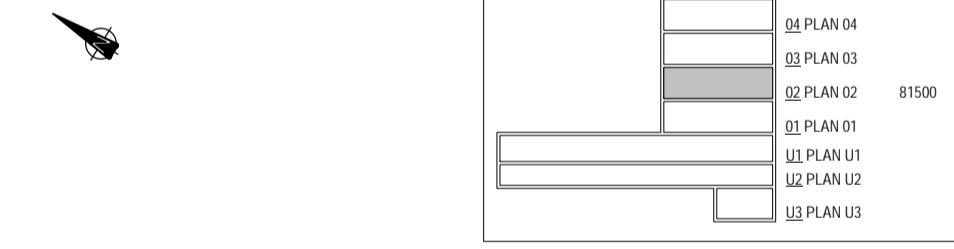

Fase DETALJPROSJEKT

STATSBYGG


PROSJEKTNR.SB:
1000501

Tittel
CAMPUS ÅS, SLP
 142, 143, 151, 152, 153, 154, 155, 156
 PLAN 02
 OVERSIKTSTEGNING

SB Tegningsnummer	Komplekssnummer	Byggsnummer	Etasje	Fag	Systemkode	Type	tegn	Lepernr	Proj fase	Rev	Status	Prosjektnummer for prosjekterende / lev
14323	XXX	02	A	200	20	401	03		C			121069-A

BM
BL
BK
BJ
BI
BH
BG
BF
BE
BD
BC
BB
BA
AA
AZ
AY
AX
AW
AV
AU
AT
AS
AR
AO
AP
AO
AN
AM
AL
AK
AJ
AI
AH
AG
AF
AE
AD
AC
AB
AA
A
Ø
Æ
Z
Y
X
W
V
U
T
S
R
Q
P
O
N
M
L
K
J
I
H
G
F
E
D
C
B

12 13 14 


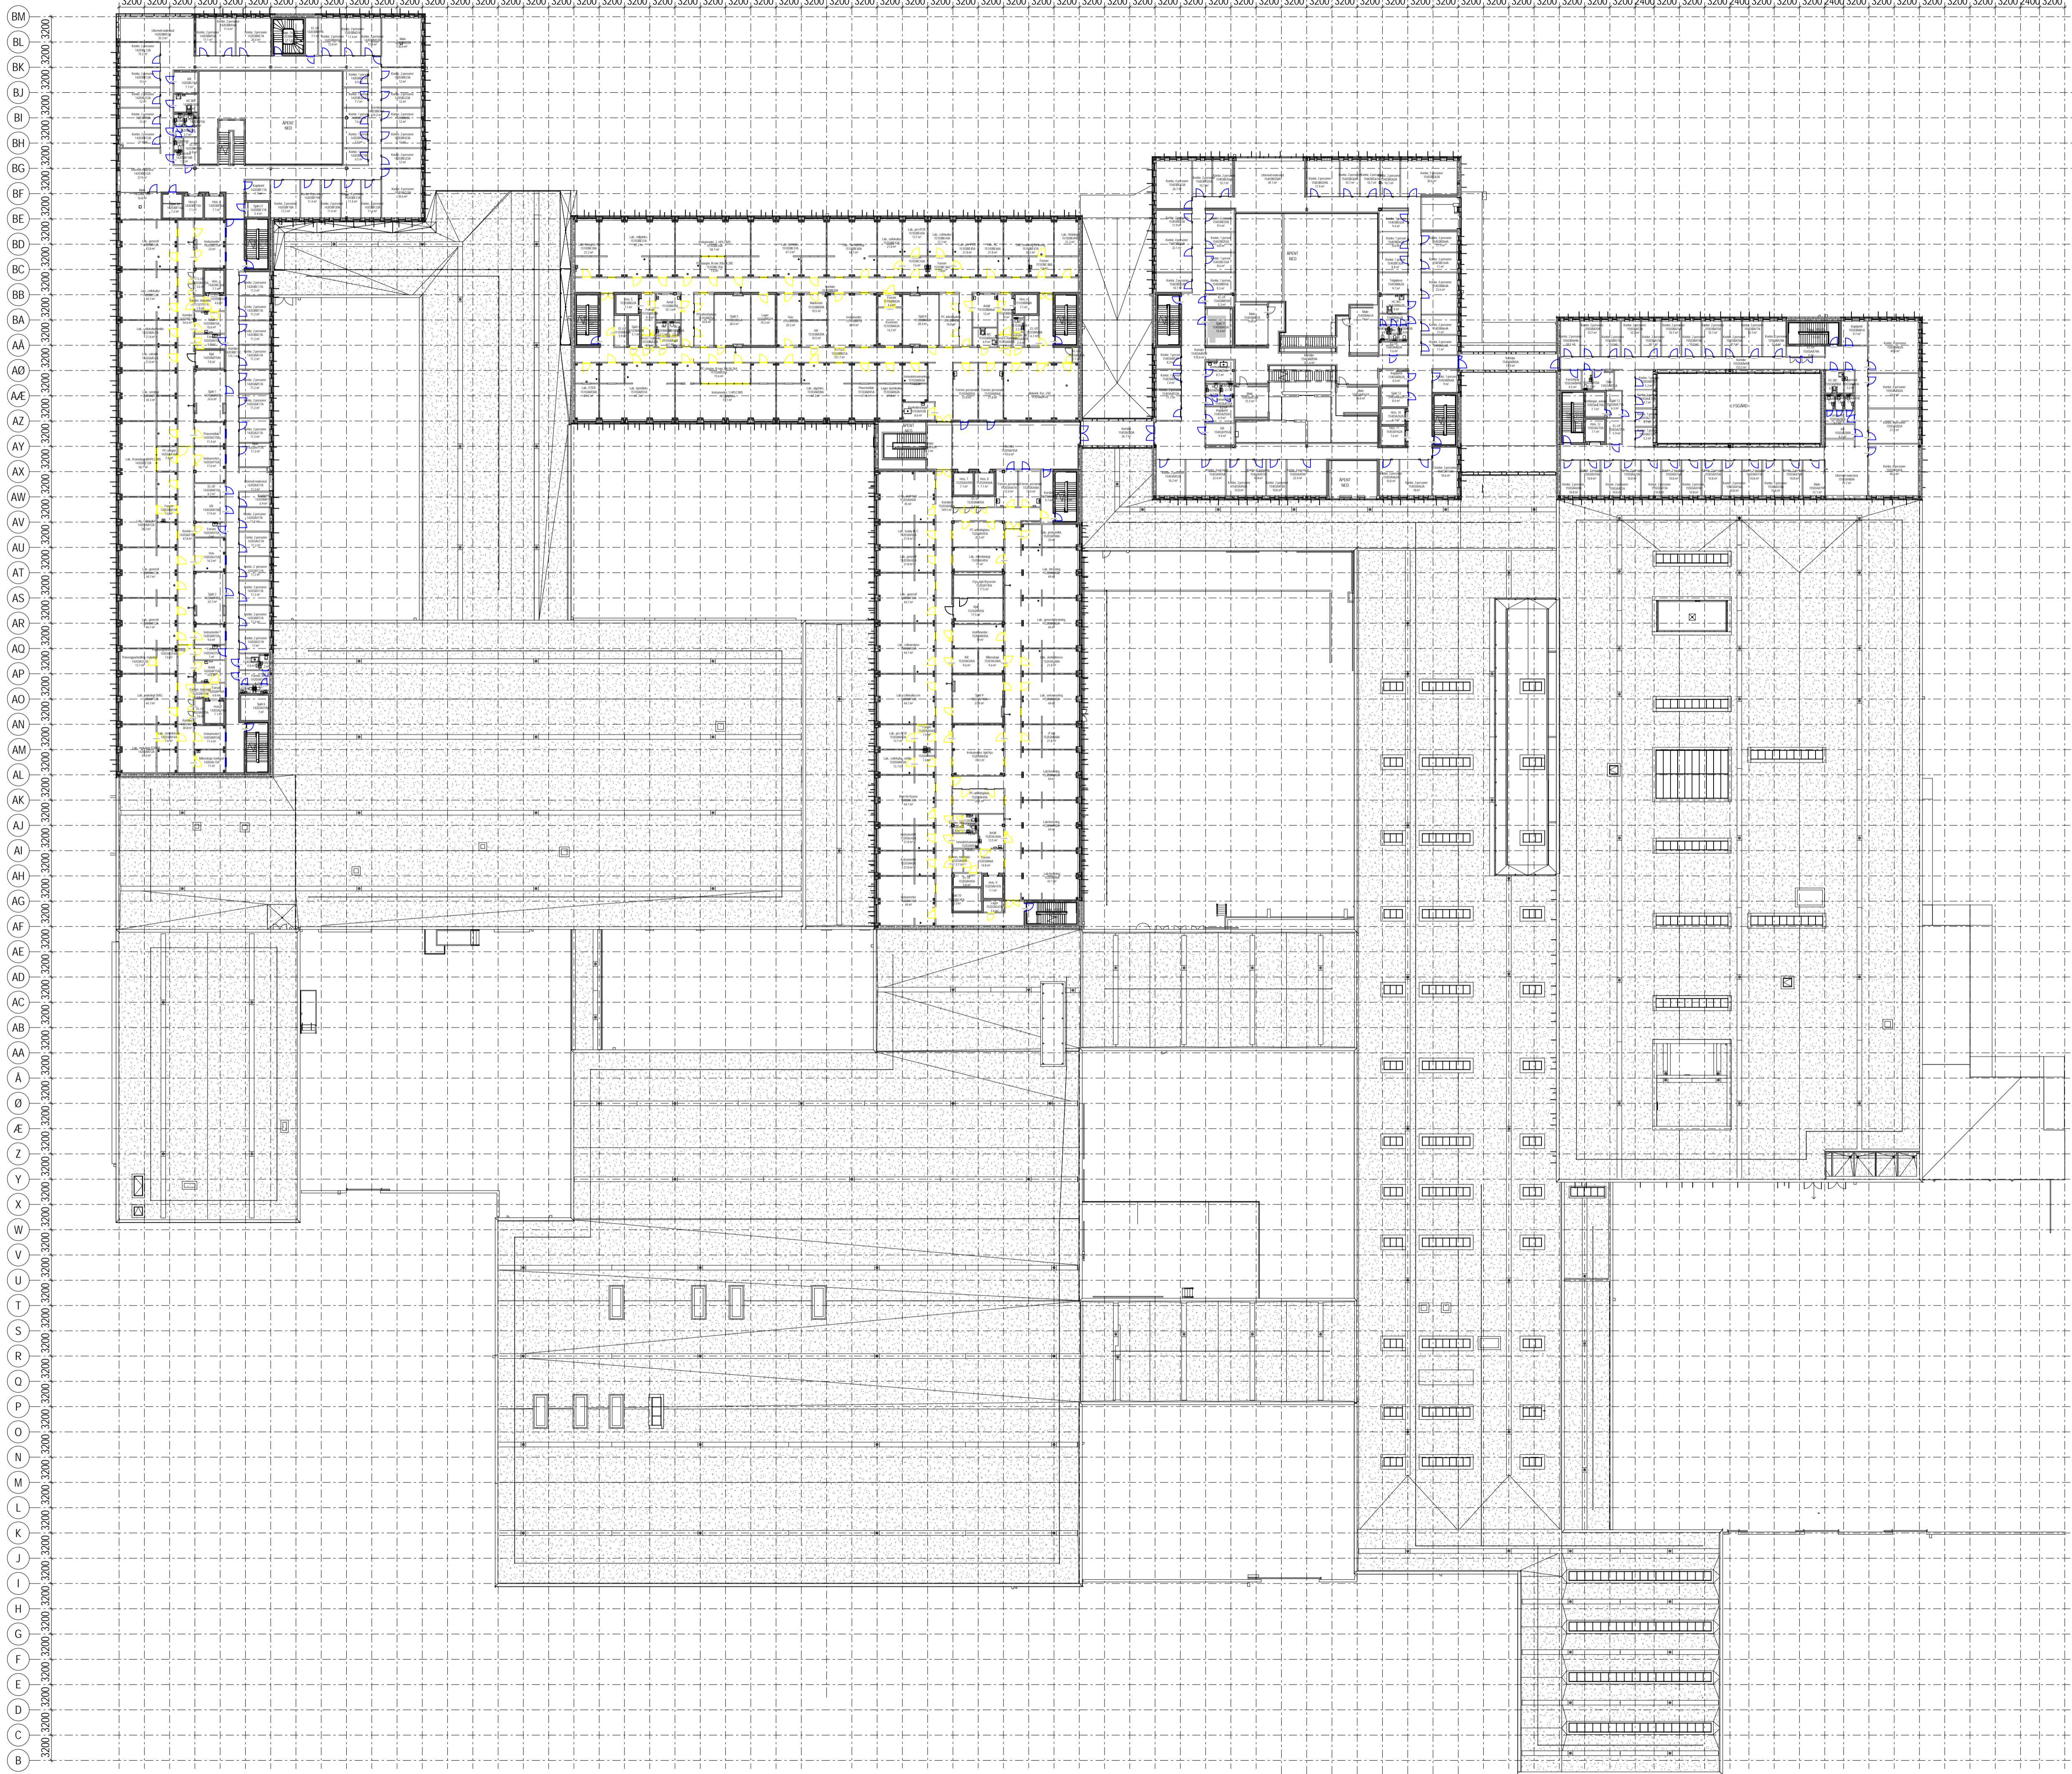


Foreløpig Trykk
06.08.2019

Rev	Dato	Beskrivelse	SIGN / KONTROL / GODKJ
SB Tegningsnummer	SB Tegningsnummer, Bygnummer, Etasje, Fag Systemkode, Type tegn, Leppert, Proj fase, Rev, Status		Prosjektnummer for prosjekterende / lev.
14323	XXX	03 A 200 20 401 03	C 121069-A

PG CAMPUS ÅS

ARK
 RIB
 RIE
 RIV
 RIG
 LARK
 RIBF
 PLAN
 RIAKU

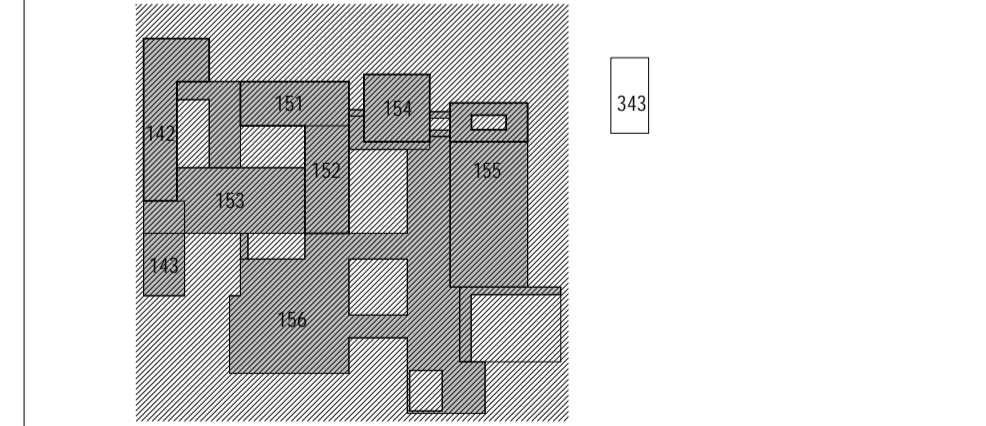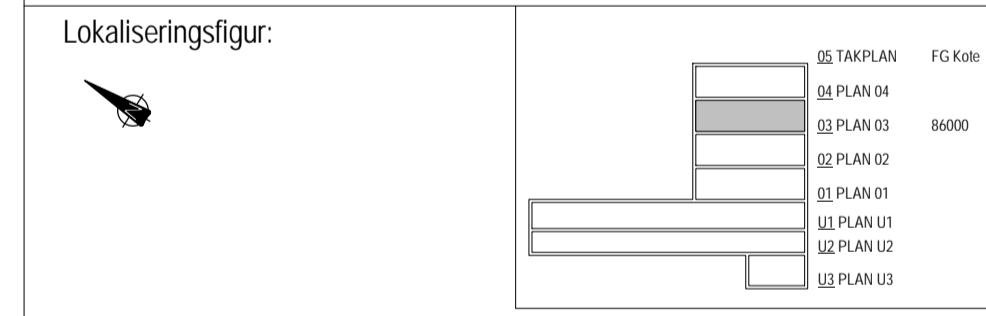

Fase: DETALJPROSJEKT

STATSBYGG

PROSJEKTNR.SB: 1000501

Tittel: CAMPUS ÅS, SLP
142, 143, 151, 152, 153, 154, 155, 156
PLAN 03
OVERSIKTSTEGNING

Godkjent


Kontroll	Prosjekt
Sign	Kontroll

Fileravn: SB_14323_03_A_ARK_XXX
Dato: 01.03.2016
Målestokk: 1:400

Kontroll	Utørende
Sign	Kontroll

SB Tegningsnummer	SB Tegningsnummer, Bygnummer, Etasje, Fag Systemkode, Type tegn, Leppert, Proj fase, Rev, Status		Prosjektnummer for prosjekterende / lev.
14323	XXX	03 A 200 20 401 03	C 121069-A

12 13 14 


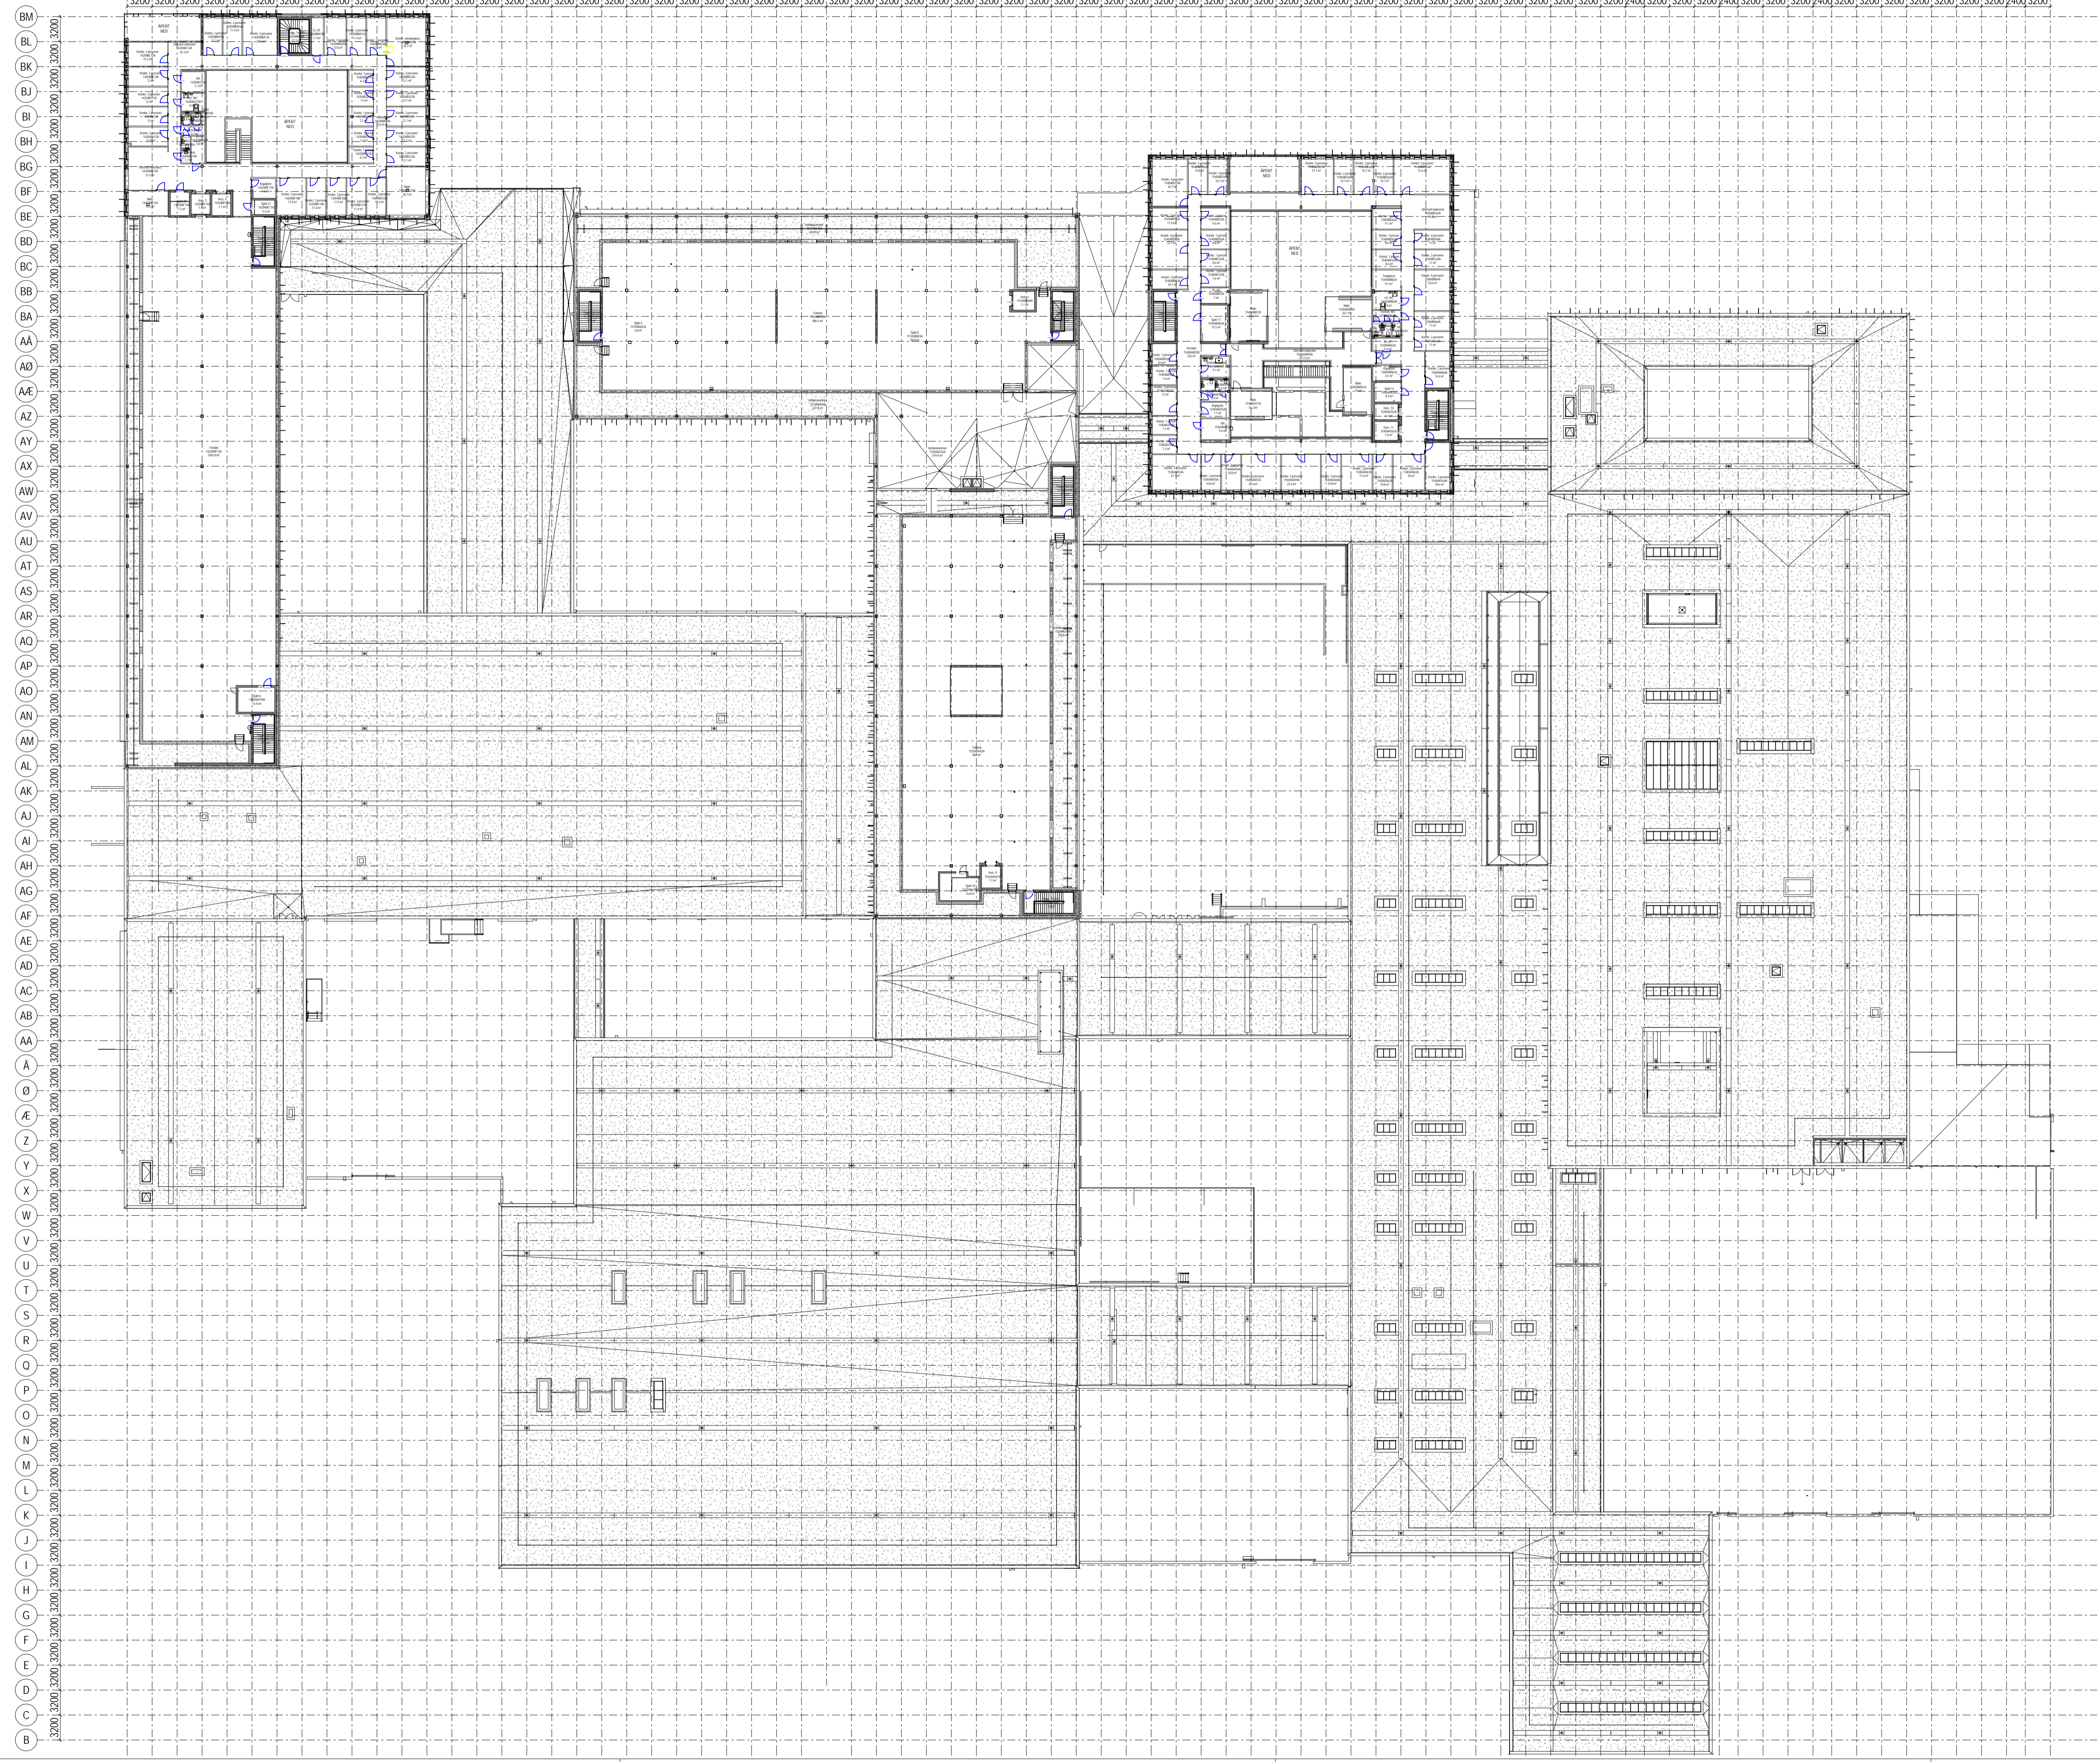


Foreløpig Trykk
06.08.2019

Rev	Dato	Beskrivelse	SIGN / KONTROL / GODKJ
SB Tegningsnummer	Prosjektnummer for		
Komplekssnummer, Byggsnummer, Etasje, Fag Systemkode, Type tegn, Lepernr, Proj fase, Rev, Status	prosjekterende / lev.		
14323	XXX	04 A 200 20 401 03	C 121069-A

PG CAMPUS ÅS

ARK
 RIB
 RIE
 RIV
 RIG
 LARK
 RIBF
 PLAN
 RIAKU

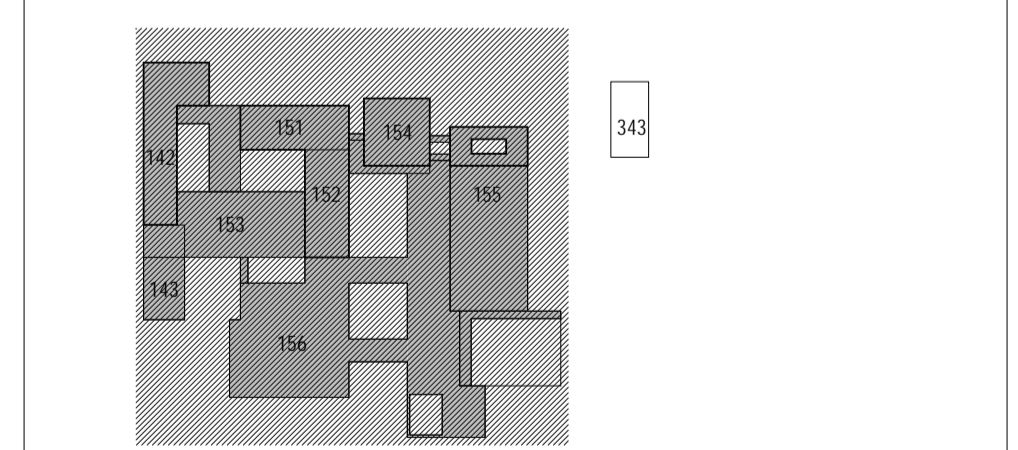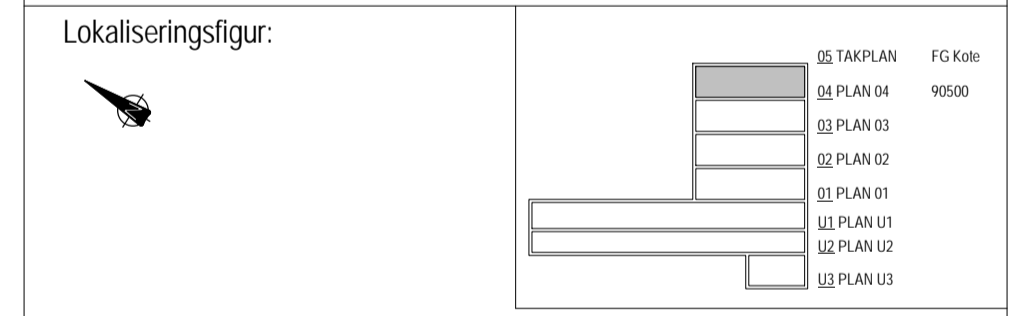


Fase DETALJPROSJEKT

STATSBYGG PROSJEKTNR.SB: 1000501

Tittel
CAMPUS ÅS, SLP
142, 143, 151, 152, 153, 154, 155, 156
PLAN 04
OVERSIKTSTEGNING

SB Tegningsnummer	Prosjektnummer for	
Komplekssnummer, Byggsnummer, Etasje, Fag Systemkode, Type tegn, Lepernr, Proj fase, Rev, Status	prosjekterende / lev.	
14323	XXX	04 A 200 20 401 03 C 121069-A

BM
BL
BK
BJ
BI
BH
BG
BF
BE
BD
BC
BB
BA
AA
AO
AAE
AZ
AY
AX
AW
AV
AU
AT
AS
AR
AO
AP
AO
AN
AM
AL
AK
AJ
AI
AH
AG
AF
AE
AD
AC
AB
AA
A
Ø
Z
Y
X
W
V
U
T
S
R
O
P
O
N
M
L
K
J
I
H
G
F
E
D
C
B

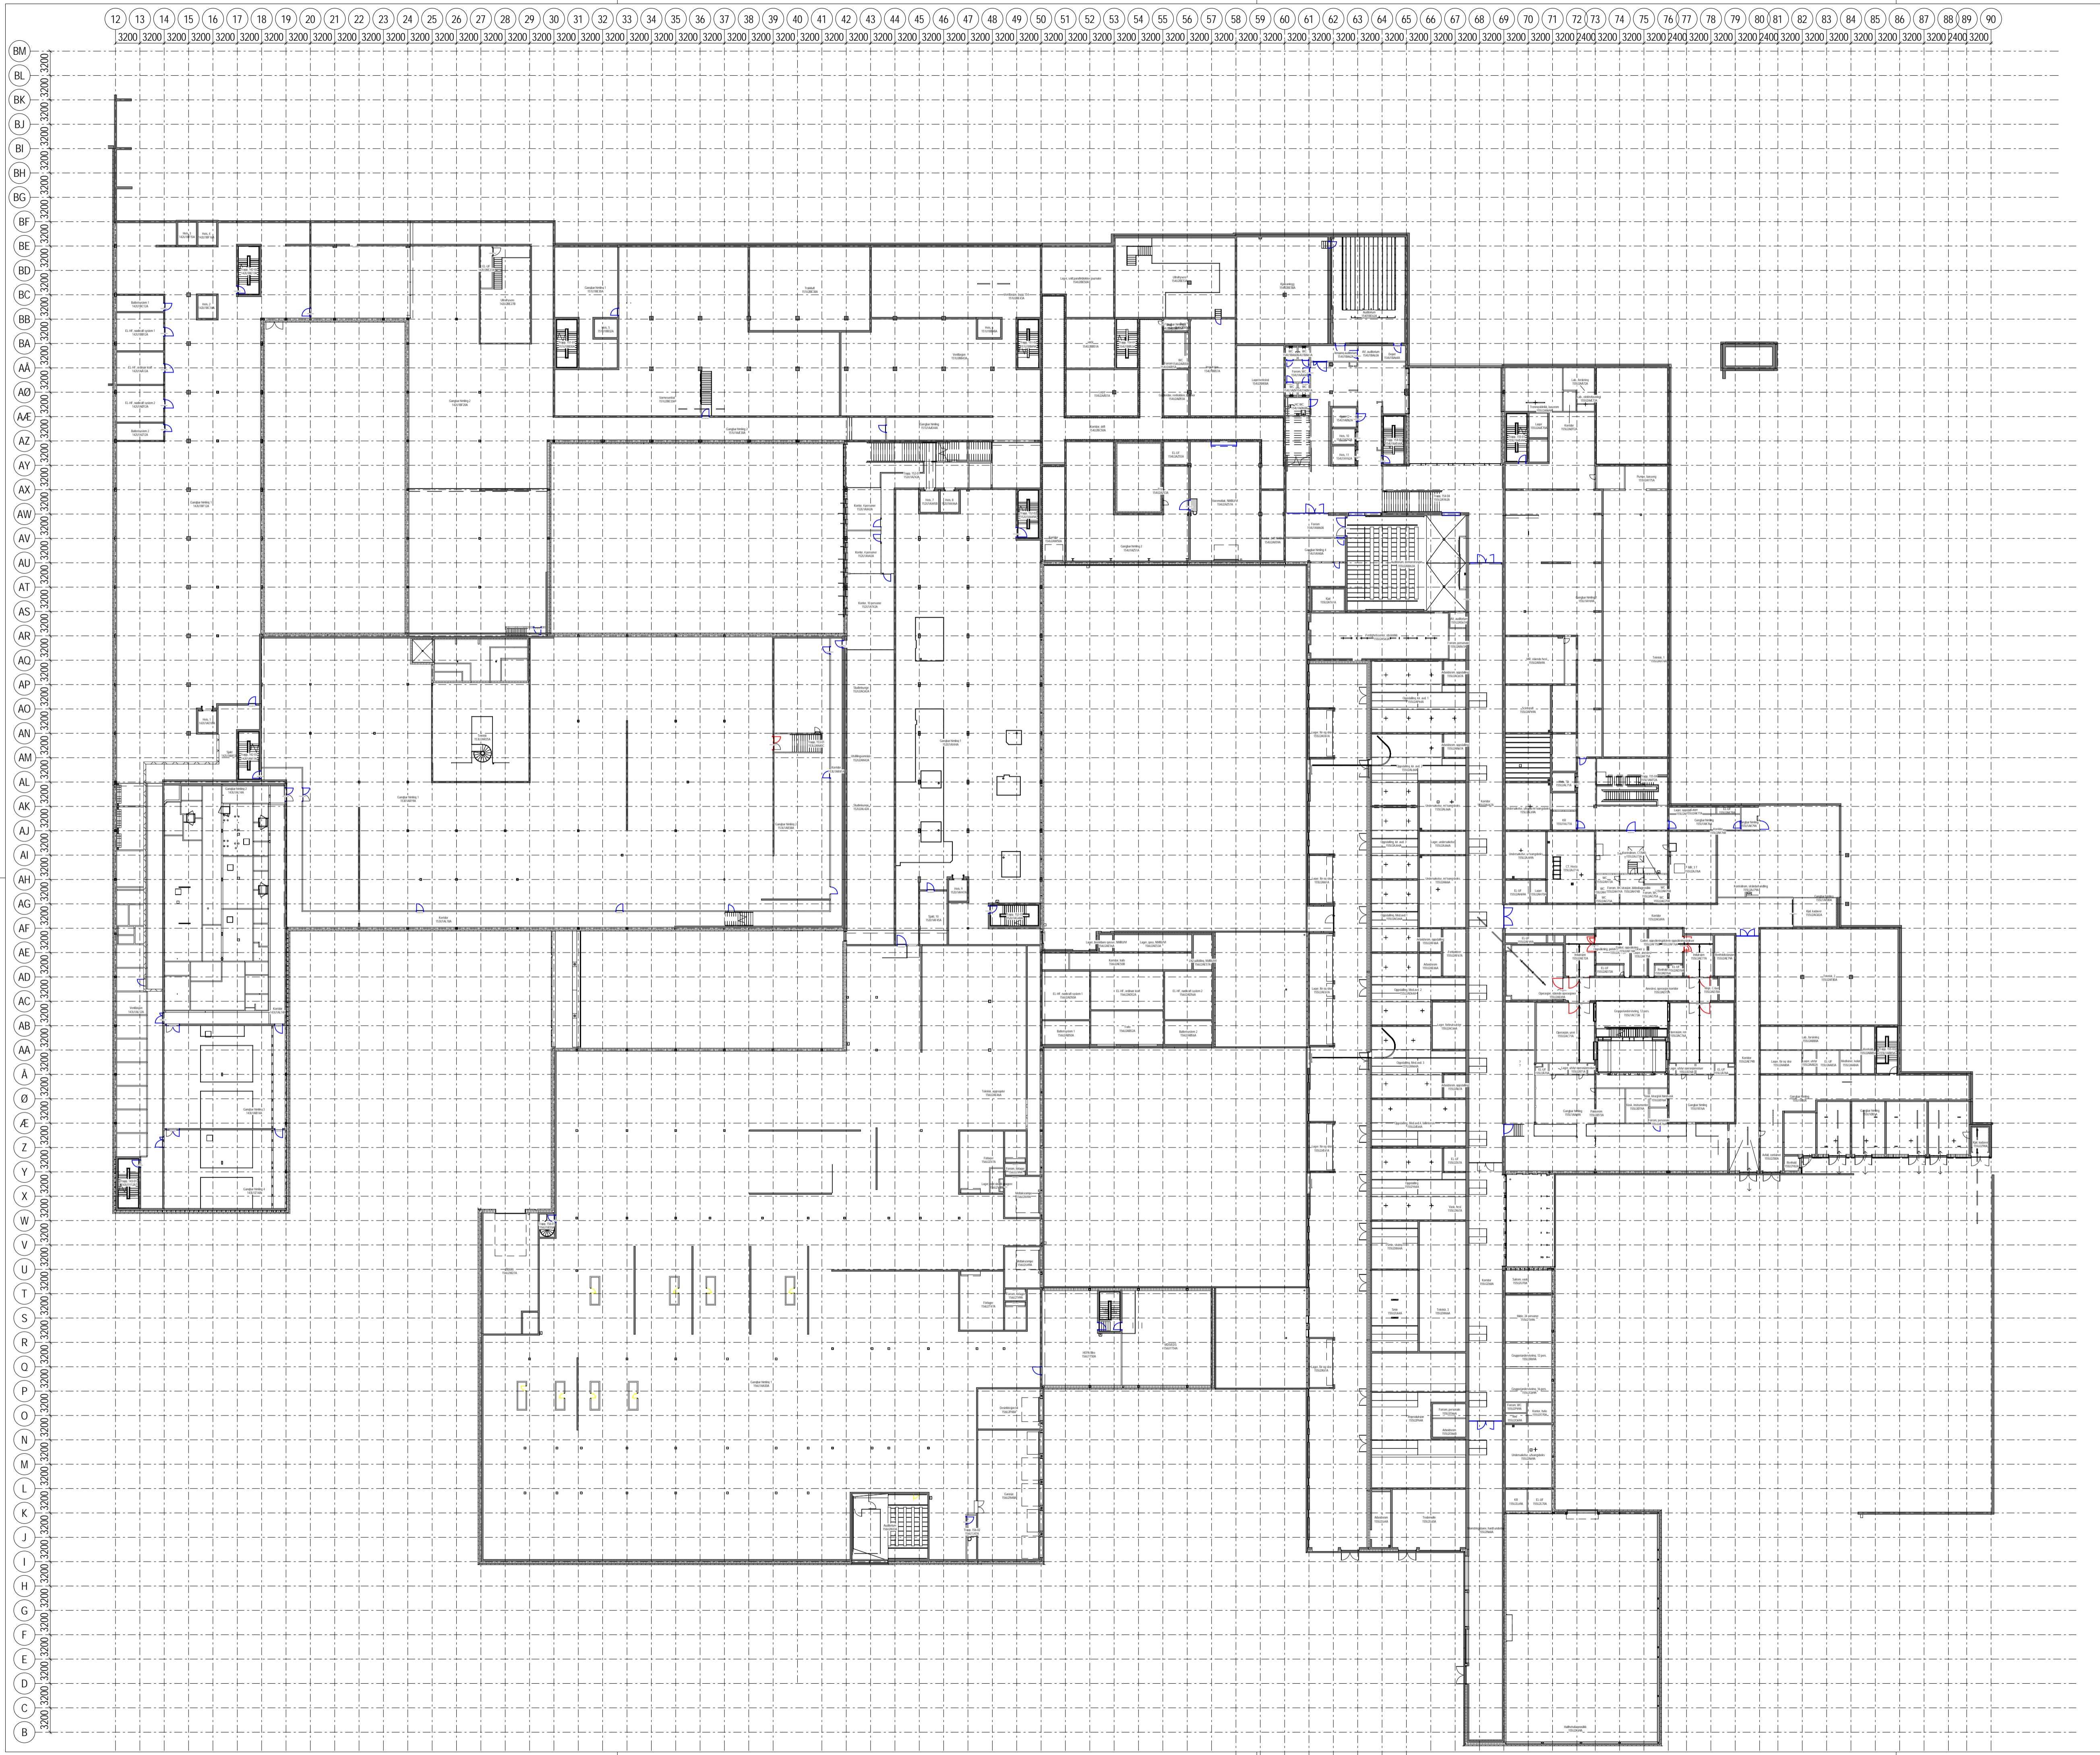


Rev	Dato	Beskrivelse	SIGN / KONTROL / GODKJ
SB Tegningsnummer:			Prosjektnummer for
Komplekksnummer, Byggsnummer, Etasje, Fag, Systemkode, Type, tegn., Leppern., Proj fase, Rev., Status			prosjekterende / lev.
14323	XXX	U1 A 200 20 401 03	C 121069-A
Prosjekteringsgruppen:			

Foreløpig Trykk
03.12.2018

PG CAMPUS ÅS

- ARK
- RIB
- RIE
- RIV
- RIG
- LARK
- RIBF
- PLAN
- RIARKU

Lokaliseringsfigur:

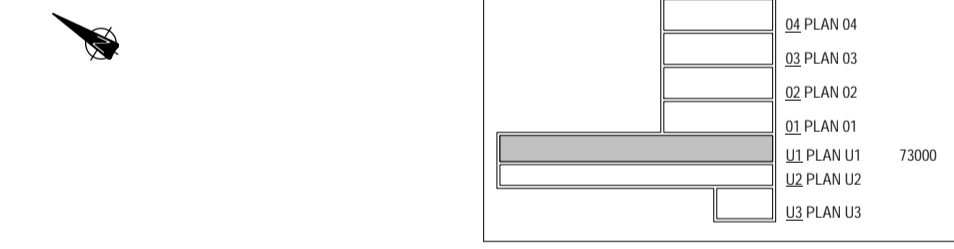


Fase DETALJPROSJEKT

STATSBYGG PROSJEKTNR. SB: 1000501

Tittel
CAMPUS ÅS, SLP
142, 143, 151, 152, 153, 154, 155, 156
PLAN U1
OVERSIKTSTEGNING

Godkjent	
Kontroll Prosjekt	
Sign	Kontroll
Fileravn	
SR_14323_U1_ARK_XXX	
Dato	01.03.2016
Målestokk	1:400
Kontroll Utlørende	
Sign	Kontroll

SB Tegningsnummer:	Komplekksnummer, Byggsnummer, Etasje, Fag, Systemkode, Type, tegn., Leppern., Proj fase, Rev., Status	Prosjektnummer for prosjekterende / lev.
14323	XXX U1 A 200 20 401 03	C 121069-A

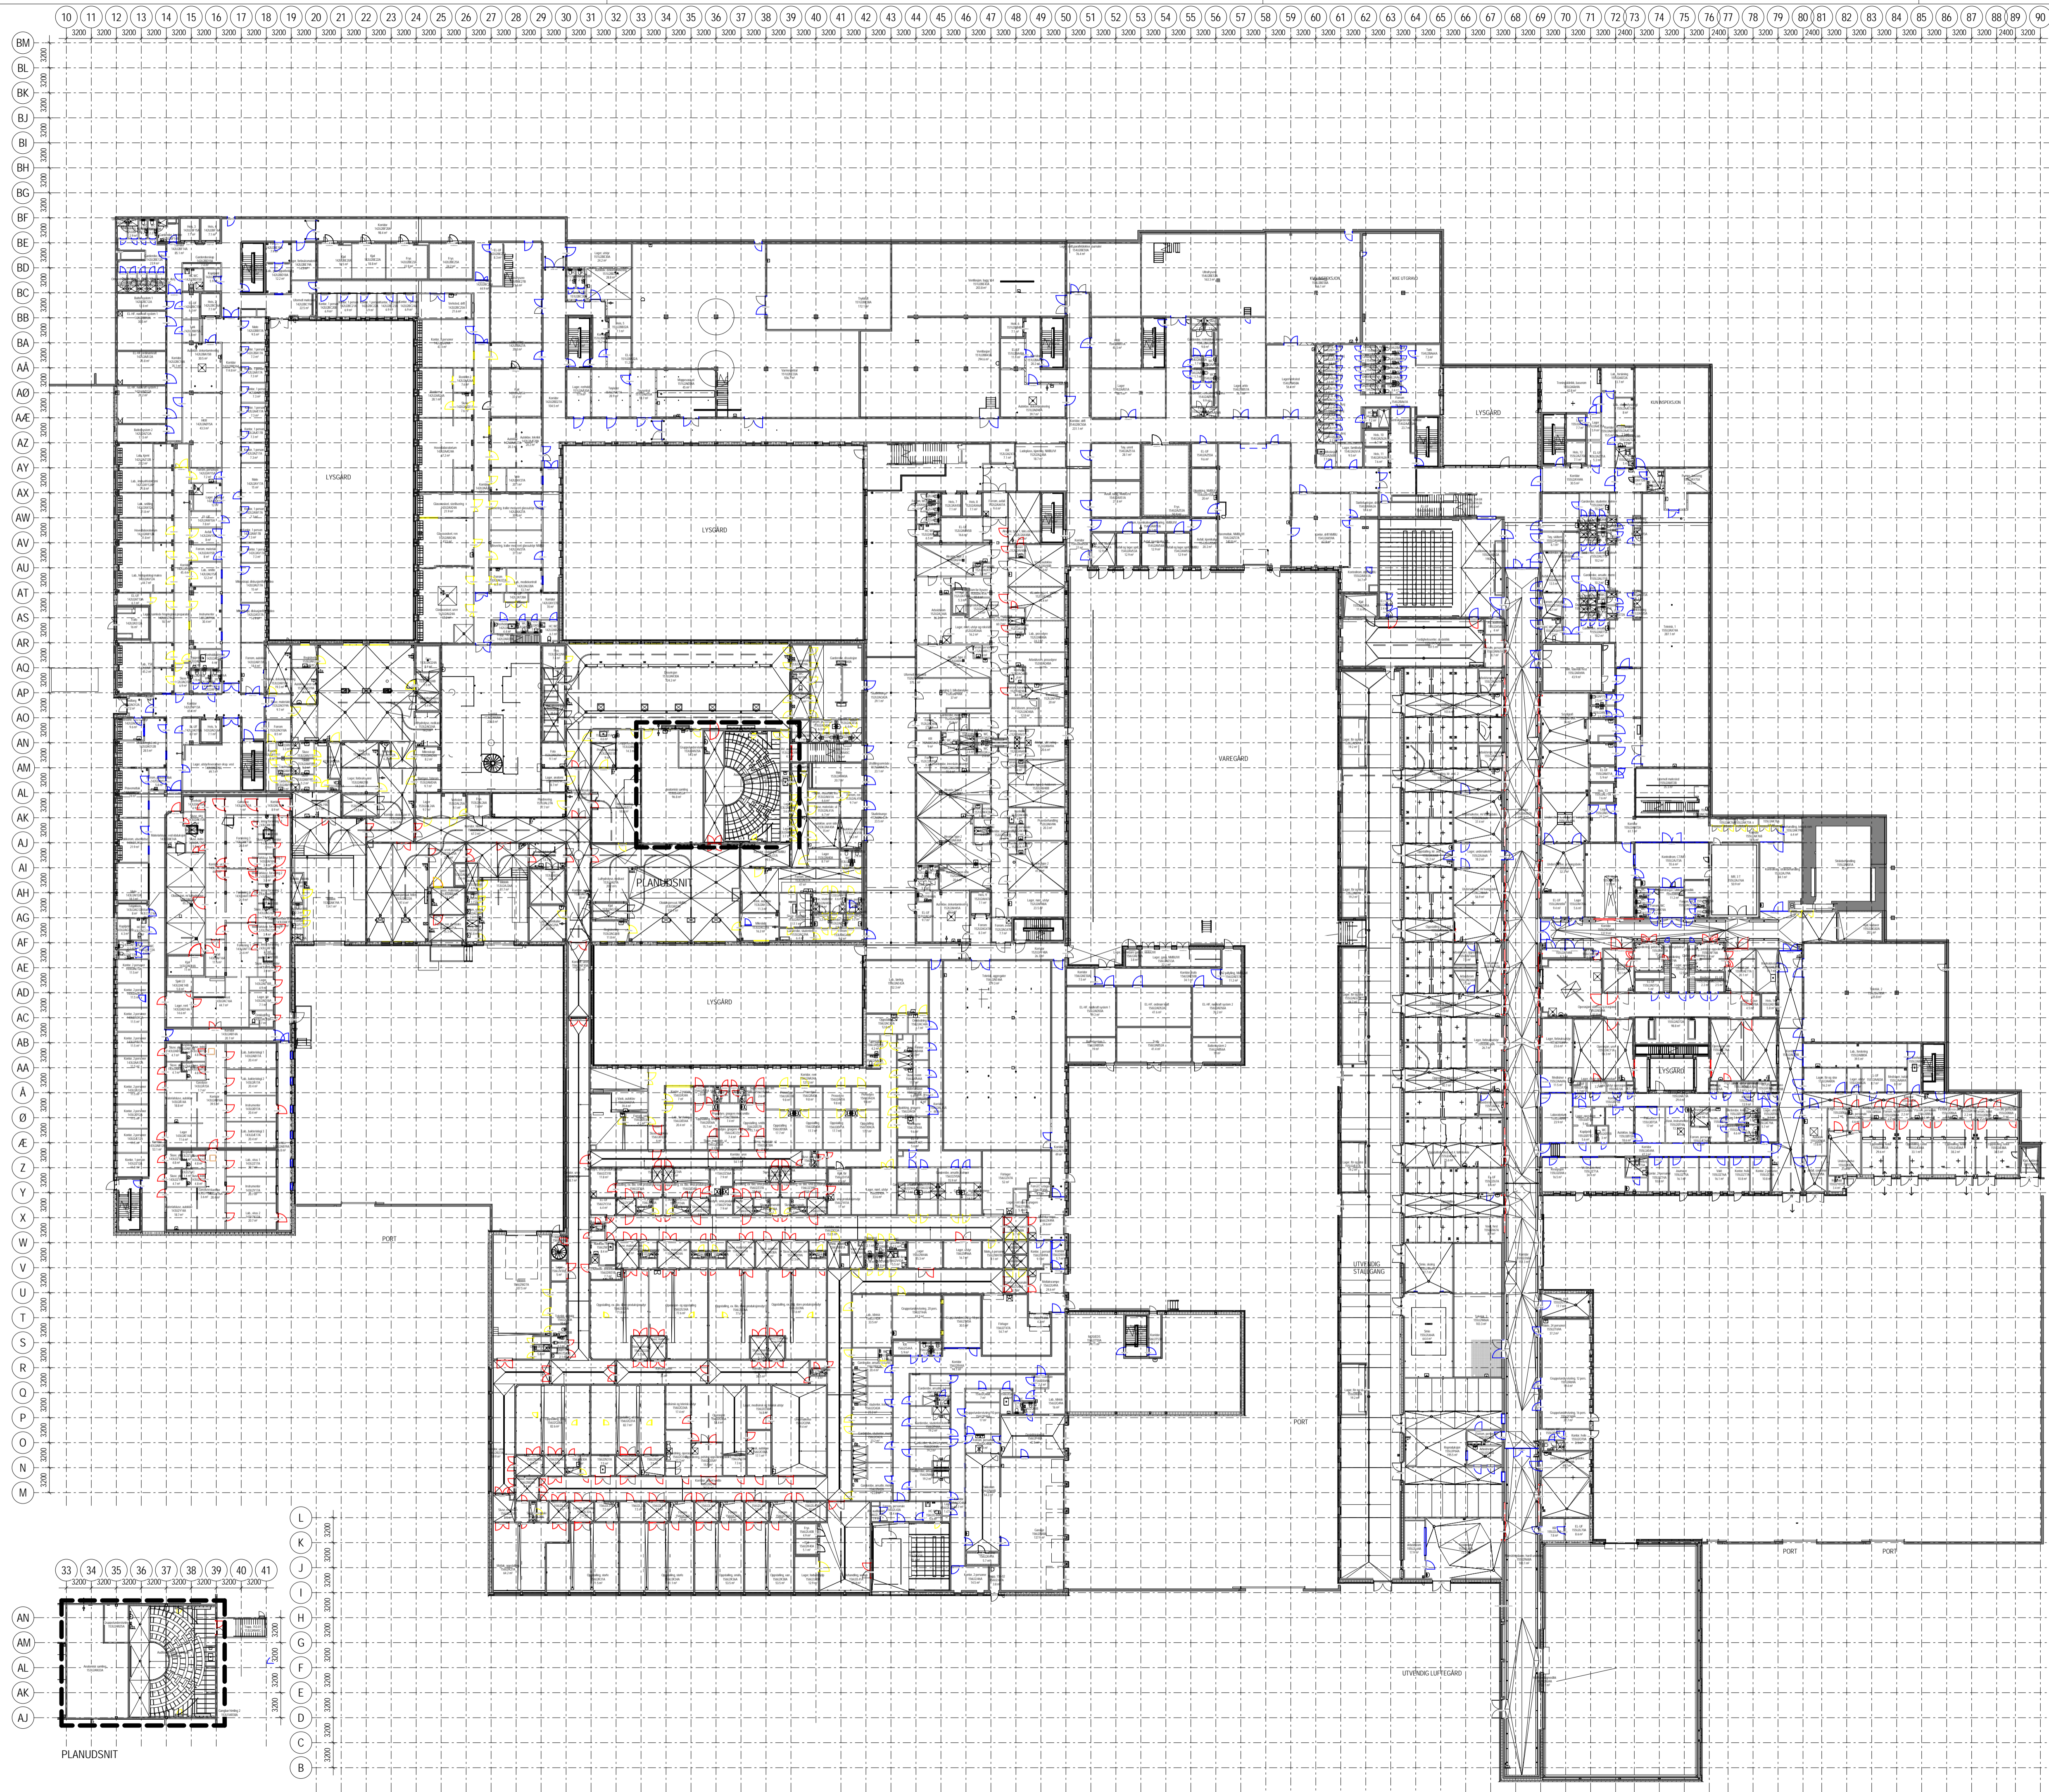


Rev	Dato	Beskrivelse	SIGN / KONTROL / GODKJ
SB Tegningsnummer			Projektnummer for
Komplektnummer, Byggnummer, Etasje, Fag, Systemkode, Type, tegn, Leppert, Proj fase, Rev, Status			projekterende / lev.
14323	XXX	U2 A 200 20 412 04	G 121069-A
Projekteringsgruppen:			

Foreløpig Trykk
08.08.2019

PG CAMPUS ÅS

- ARK
- RIB
- RIE
- RIV
- RIG
- LARK
- RIBF
- PLAN
- RIARU

Lokaliseringsfigur:

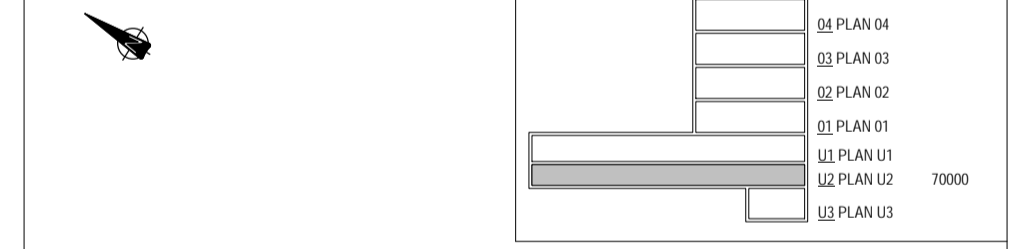

Fase


STATSBYGG PROSJEKTNR. SB: 1000501

Tittel
CAMPUS ÅS, SLP
 142, 143, 151, 152, 153, 154, 155, 156
PLAN U2
OVERSIKTSTEGNING

Godkjent	GEJU
Kontroll Prosjekt	
Sign	KONTROL
MOJE	ROWA
Fileravn	SBL_14323_U2_ARK_XXX
Dato	31.10.2016
Målestokk	1:400
Kontroll Utførende	
Sign	KONTROL

SB Tegningsnummer	Projektnummer for
Komplektnummer, Byggnummer, Etasje, Fag, Systemkode, Type, tegn, Leppert, Proj fase, Rev, Status	projekterende / lev.
14323 XXX U2 A 200 20 412 04 G	121069-A

10 11 12 13 14 15 16 17 18 19 20 21 22 23 24 25 26 27 28 29 30 31 32 33 34 35 36 37 38 39 40 41 42 43 44 45 46 47 48 49 50 51 52 53 54 55 56 57 58 59 60 61 62 63 64 65 66 67 68 69 70 71 72 73 74 75 76 77 78 79 80 81 82 83 84 85 86 87 88 89 90

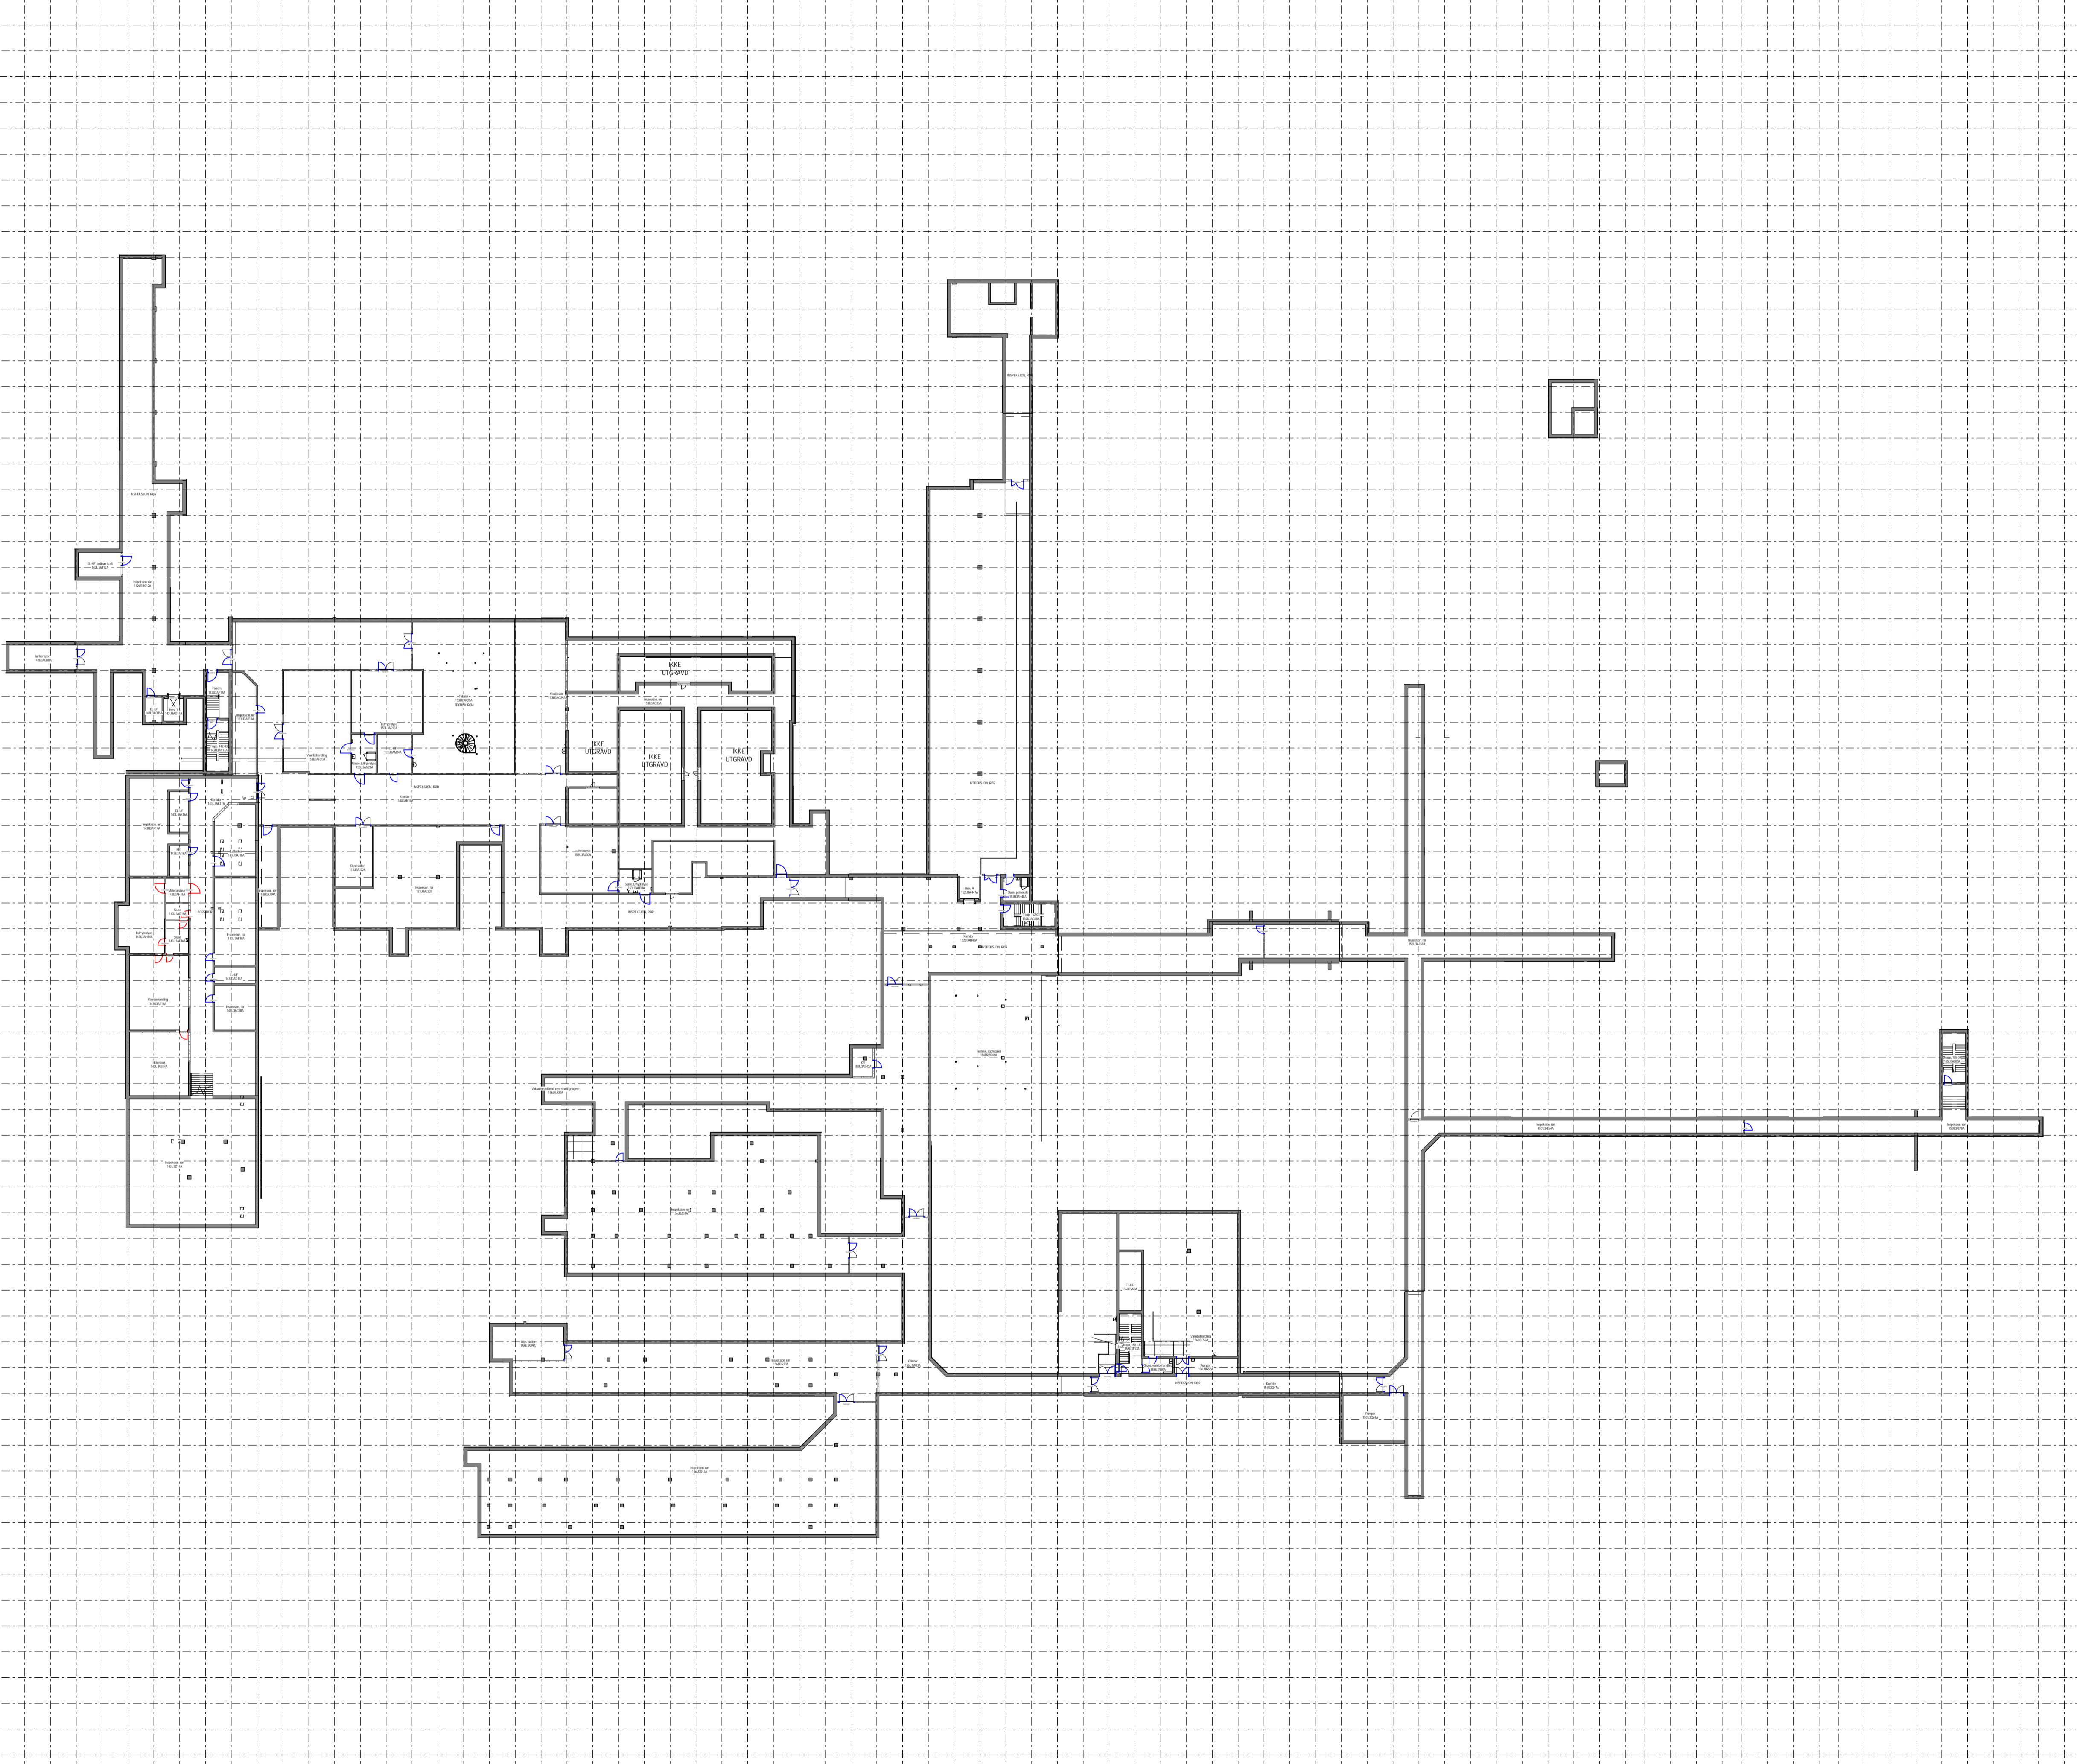



Foreløpig Trykk
06.08.2019

Rev	Dato	Beskrivelse	SIGN / KONTROL / GODKJ
1			

SB Tegningsnummer: 14323 XXX U3 A 200 20 401 03 C
 Prosjekteringsgruppen: PG CAMPUS ÅS

PG CAMPUS ÅS

ARK
 RIB
 RIE
 RIV
 RIG
 LARK
 RIBF
 PLAN
 RIAKU

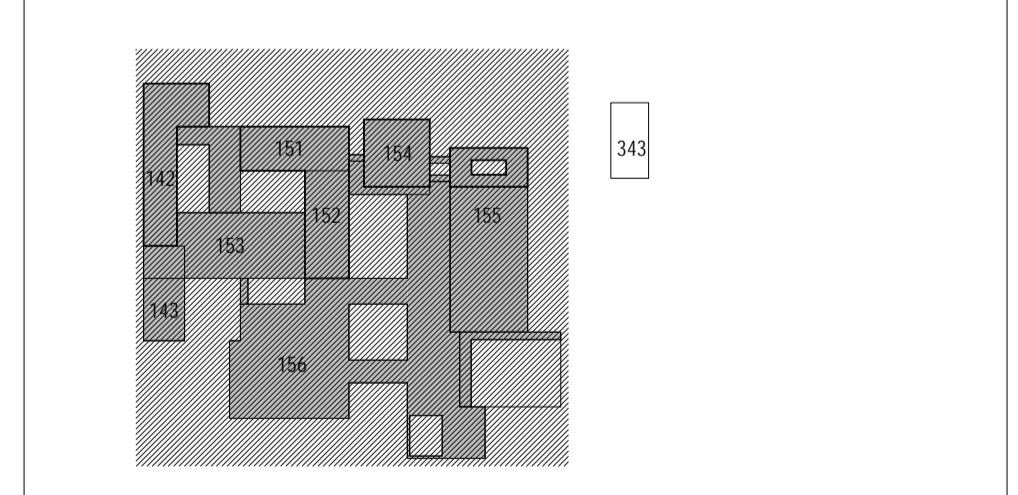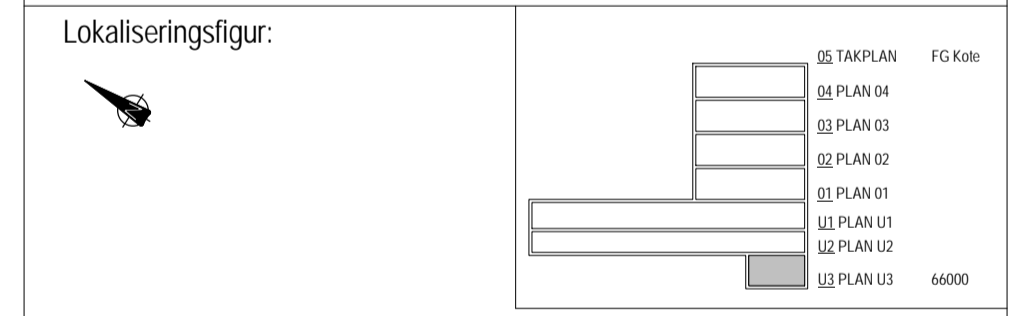

Fase: DETALJPROSJEKT

STATSBYGG

Tittel: **CAMPUS ÅS, SLP**
 142, 143, 151, 152, 153, 154, 155, 156
 PLAN U3
 OVERSIKTSTEGNING

PROSJEKTNR.SB: 1000501

Kontroll Prosjekt	Godkjent
Sign: _____	Kontroll: _____
Filnavn: SB_14323_U3_Ark_XXX	
Dato: 01.03.2016	
Målestokk: 1:400	
Kontroll Utløpende	Kontroll
Sign: _____	Kontroll: _____

SB Tegningsnummer: 14323 XXX U3 A 200 20 401 03 C
 Prosjekteringsgruppen: PG CAMPUS ÅS