

BYGNINGSSJEFEN I BERGEN  
28. 06. 68  
Inr. 436 19 68.

**APPROBERT**  
Ved bygningsjefens kontor  
på de i skriv av 12 AUG. 1968 stille vilkår.  
Bergen den: 12 AUG. 1968  
Attesteres: .....

MOTTATT  
9. JUL 68  
BERGEN HELSERÅD

U. ETASJE TNR. 8 1 2	U. ETASJE TNR. 9 8 16	U. ETASJE TNR. 10 13 17	U. ETASJE TNR. 11 1 15
----------------------------	-----------------------------	-------------------------------	------------------------------

BYGNINGSJEFEN I BERGEN  
12-6-68: Drøftingsnotat for Bygningsjefens kontor nr. 181. Døft. vedr. tekniske detaljer.

UNGSOMSSKOLE LT. EVLINGSDALEN	HALESTØKK: 1150 DATO: 25.2.1968 OVERSAL: 267 TEK. NR.: 14
----------------------------------	--












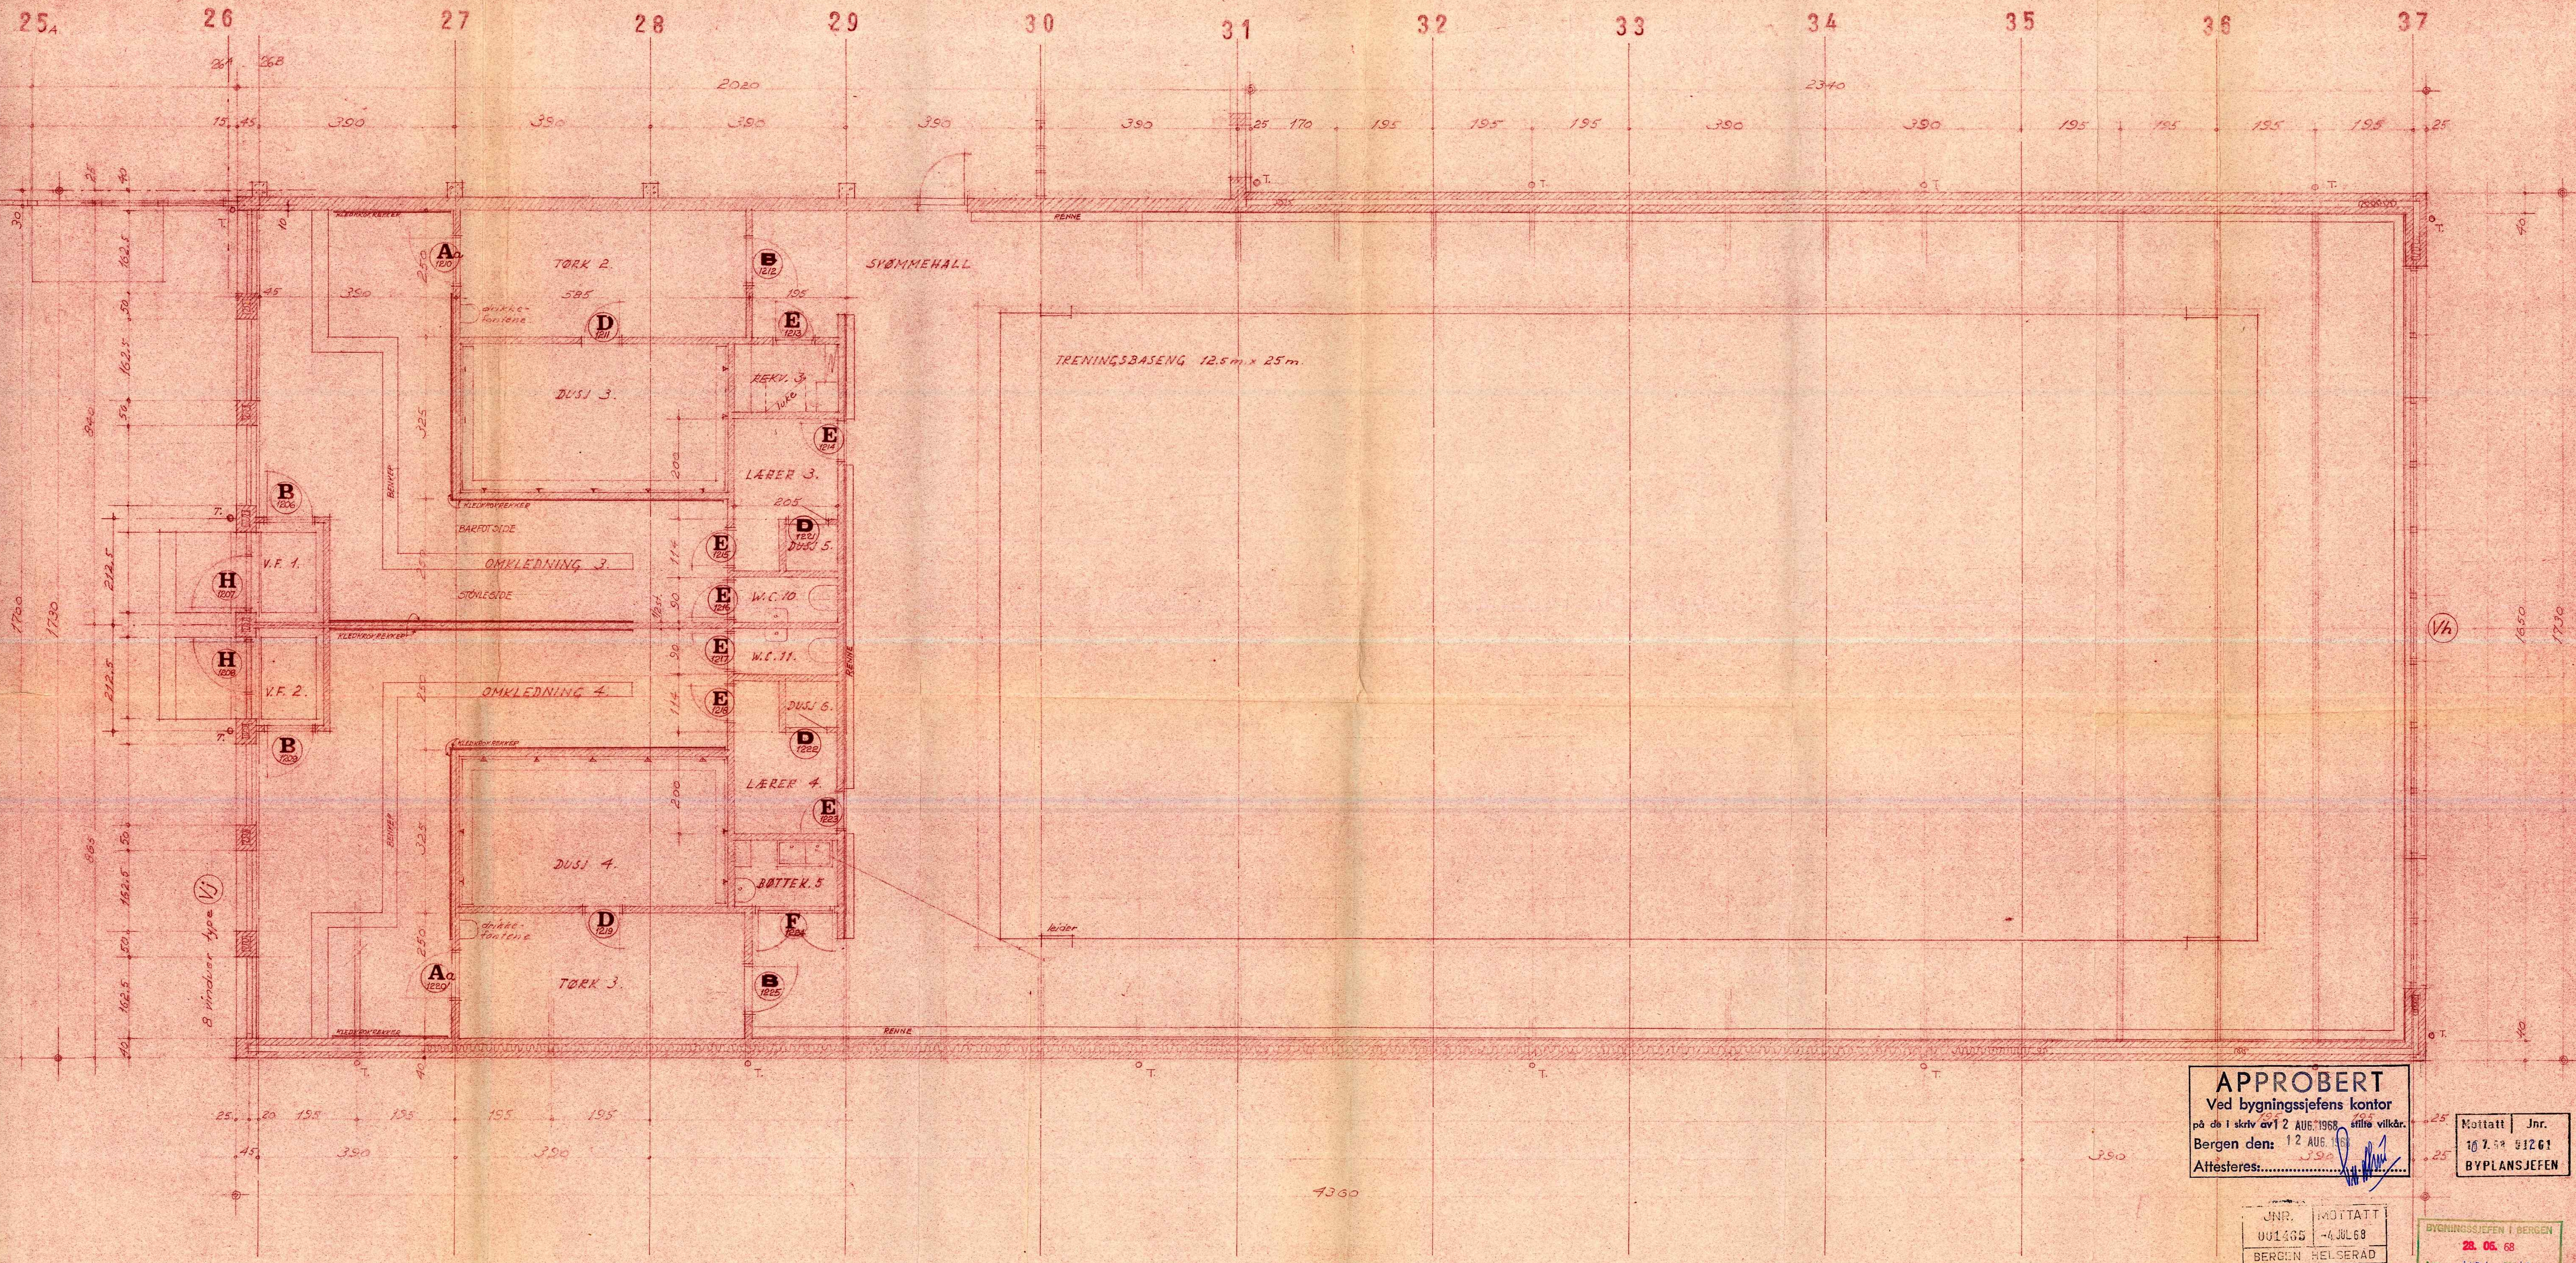

**APPROBERT**  
 Ved bygningsjefens kontor  
 på de i skriv avl 2 AUG. 1968, siffre vilkår.  
 Bergen den: 12 AUG. 1968  
 Attesteres:.....

Mottatt Jnr.  
 10 7. 58 51261  
 BYPLANSJEFEN

JNR. MOTTATT  
 001435 - 4. JUL 68  
 BERGEN, HELSERAD

BYGNINGSJEFEN I BERGEN  
 28. 06. 68  
 Jnr. 426 1968.


U. ETASJE T.NR. 6 1 . . . 12 2 . . . 16	U. ETASJE T.NR. 9 1 . . . 13 2 . . . 17	U. ETASJE T.NR. 10 1 . . . 14
---	---	----------------------------------

U. ETASJE T.NR. 11  
1

NOTIS: 28. 7. 1968: Båttekott og  
 Båttekottet er byttet plass.  
 29. 7. 68: murede i dusj 1 og 1 andret.  
 22. 8. 68: Båttekottet er byttet plass.  
 Ikke til lott utl. Vedus plassering  
 annerl.  
 Forstørrelsen vil.

UNGDOMSSKOLE D.1, FYLINGSØALEN	SALESTAKT 1. 50
PLAN AV ETASJE BÅTTEREN	DATE: 28. 7. 1968
Byarkitektkontoret i Bergen	DRAG: 267
	15



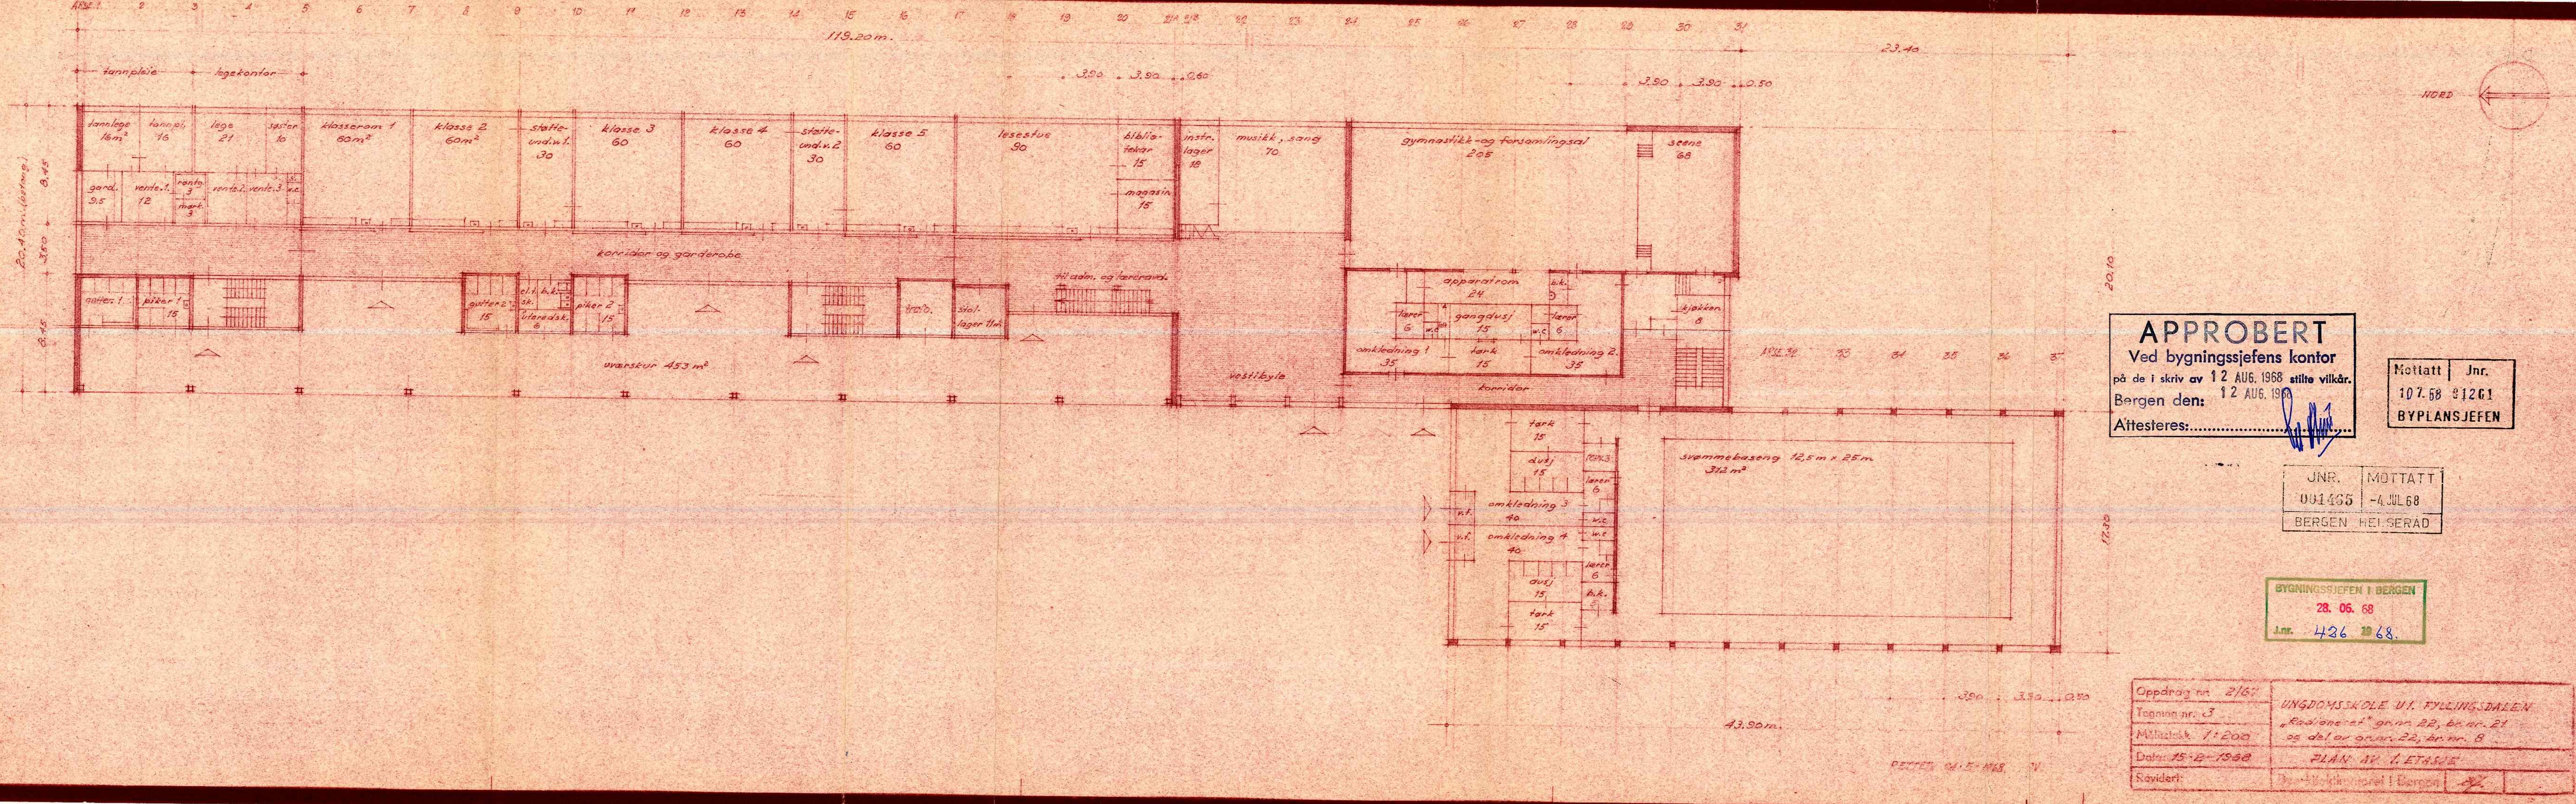

**APPROBERT**

Ved bygningsjefens kontor

på de i skriv av 12 AUG. 1968 stilte vilkår.

Bergen den: 12 AUG. 1968

Attesteres:.....

Mottatt	Jnr.
107.58	41261
BYPLANSJEFEN	

JNR.	MOTTATT
001465	-4 JUL 68
BERGEN HELSERAD	

BYGNINGSJEFEN I BERGEN	
28. 06. 68	
Jnr.	426 19 68.

Oppdrag nr. 2/67	UNGDOMSSKOLE VI. FYLLINGSDALEN
Tegning nr. 3	"Radioneret" grunn 22, br. nr. 21
Målestokk 1:200	og del av grunn 22, br. nr. 8
Dato: 15-2-1968	PLAN AV 1. ETASJE
Svidert:	Bergen Helserad i Bergen