


SYMBOLER  

ETTERLYSSENDE MÆRKNING  
Lyskilde  
100 lumen  
100 lumen  
100 lumen  
100 lumen  
100 lumen




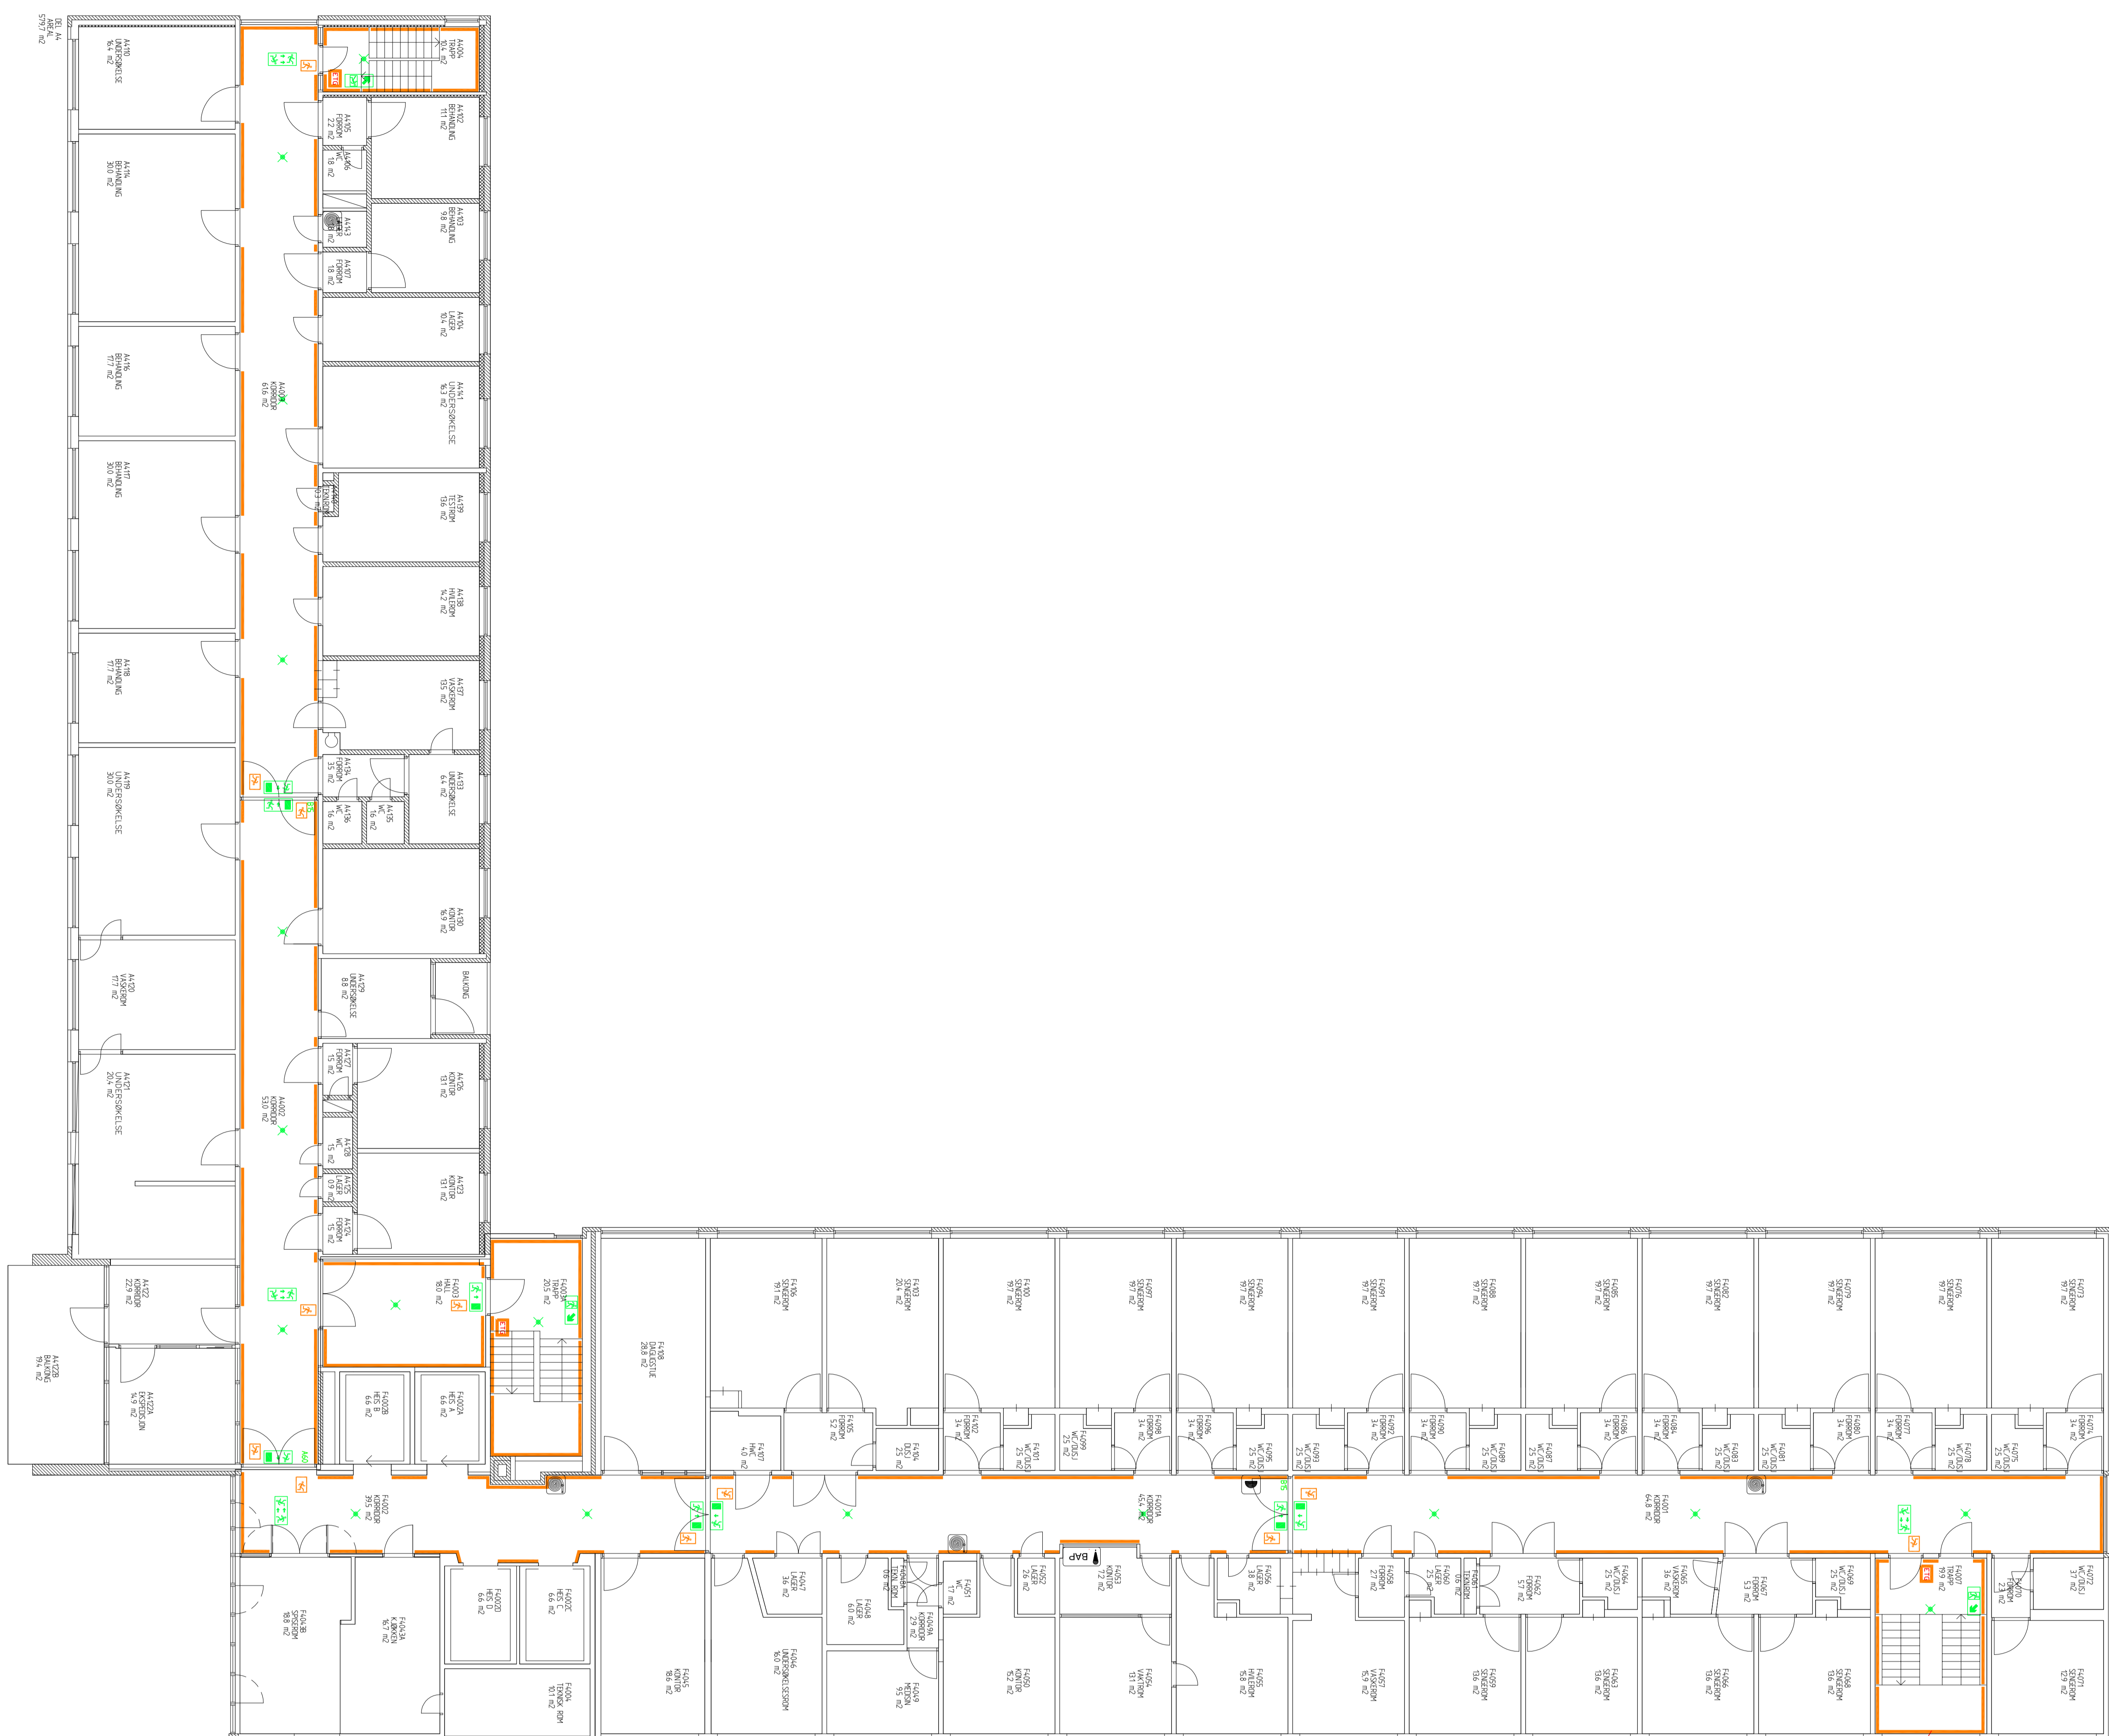

Byggeri

Projekt

### SI Kongsvinger

#### Bygg 01

#### Plan 04

Templet

### Nød- og ledesystem

Gnr./Bnr.	Kent.	Sgn.
xx/X, xx/X	kjfb	kjfb

Aktør	Bjrg	W./E/afg	Fig	Type	Rev.

Tegningsnr. 2106 01 04 E PL443 01

A