



Rev.nr	Revision	Dato	Signatur	Kontrollert

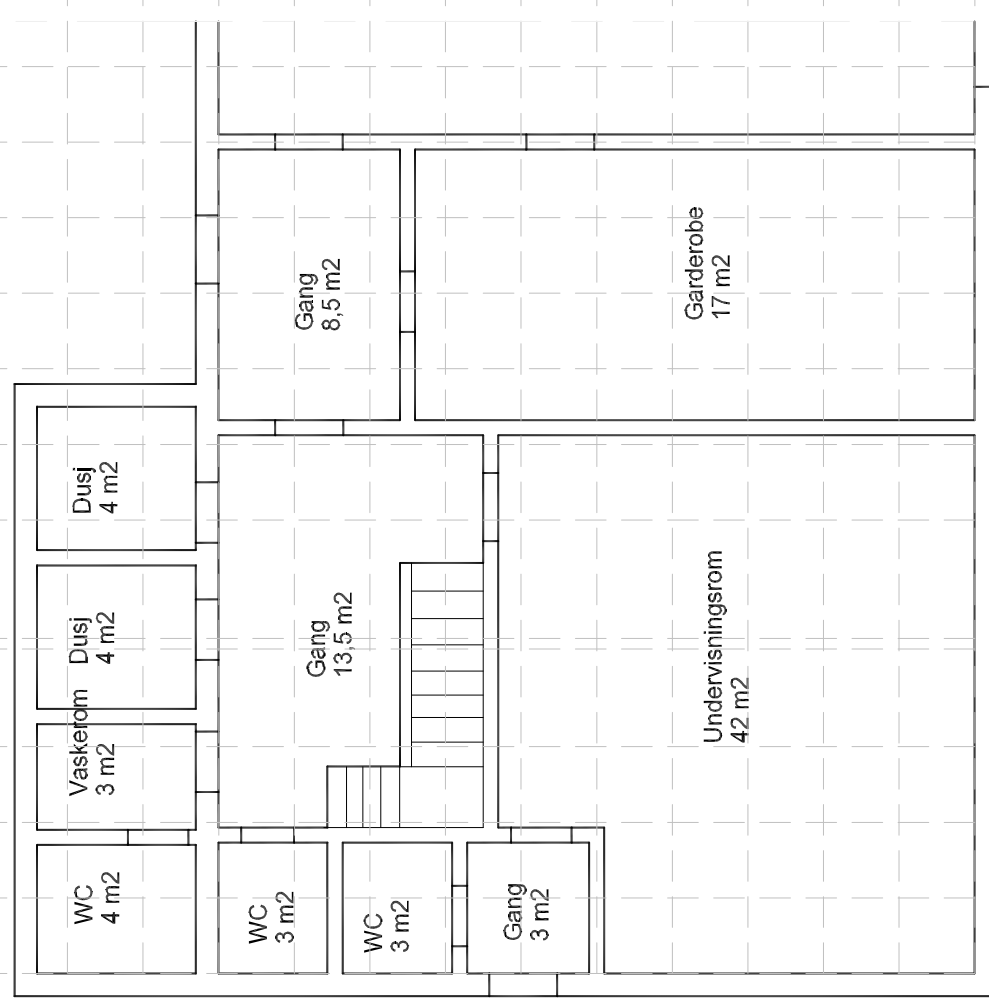

1 etasje:

Etasje	Romtype	Areal/ m ²	max. antall personer	Luftmengde m ³
1	Undervisningsrom	45	15	500
1	Gang (3 rom)	25	-	60
1	Garderobe	17	5	170
1	Dusj (2 rom)	8	2	160
1	WC (3 rom)	10	3	108
1	Vaskerom	3	-	36
2	Spiserom	45	10	250
2	Kontor	17	3	120
2	Lager	13	-	30
2	Ventilasjonsrom	14	-	30
	SUM		SUM	1464

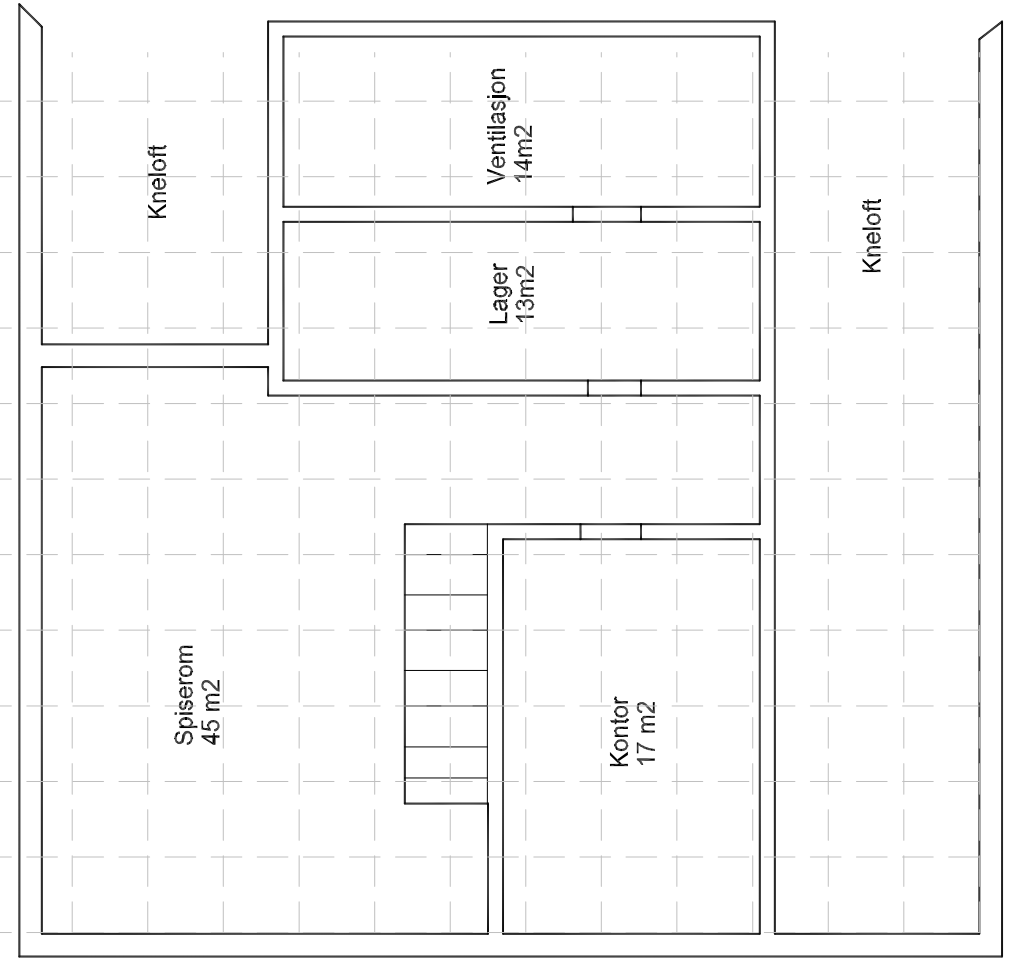

2 etasje:

Dato	Konstr./Tegnet av	Målestokk	Erstatning for:
01.10.2019	Jan Eiterstrøm	1:100	Erstatet av:
Filnavn	Godkjent av		
Ventilasjon Haugenbygget			
Luftmengder			
Henvisning:			
HAU.843.M.1073			