


SNITT D-D

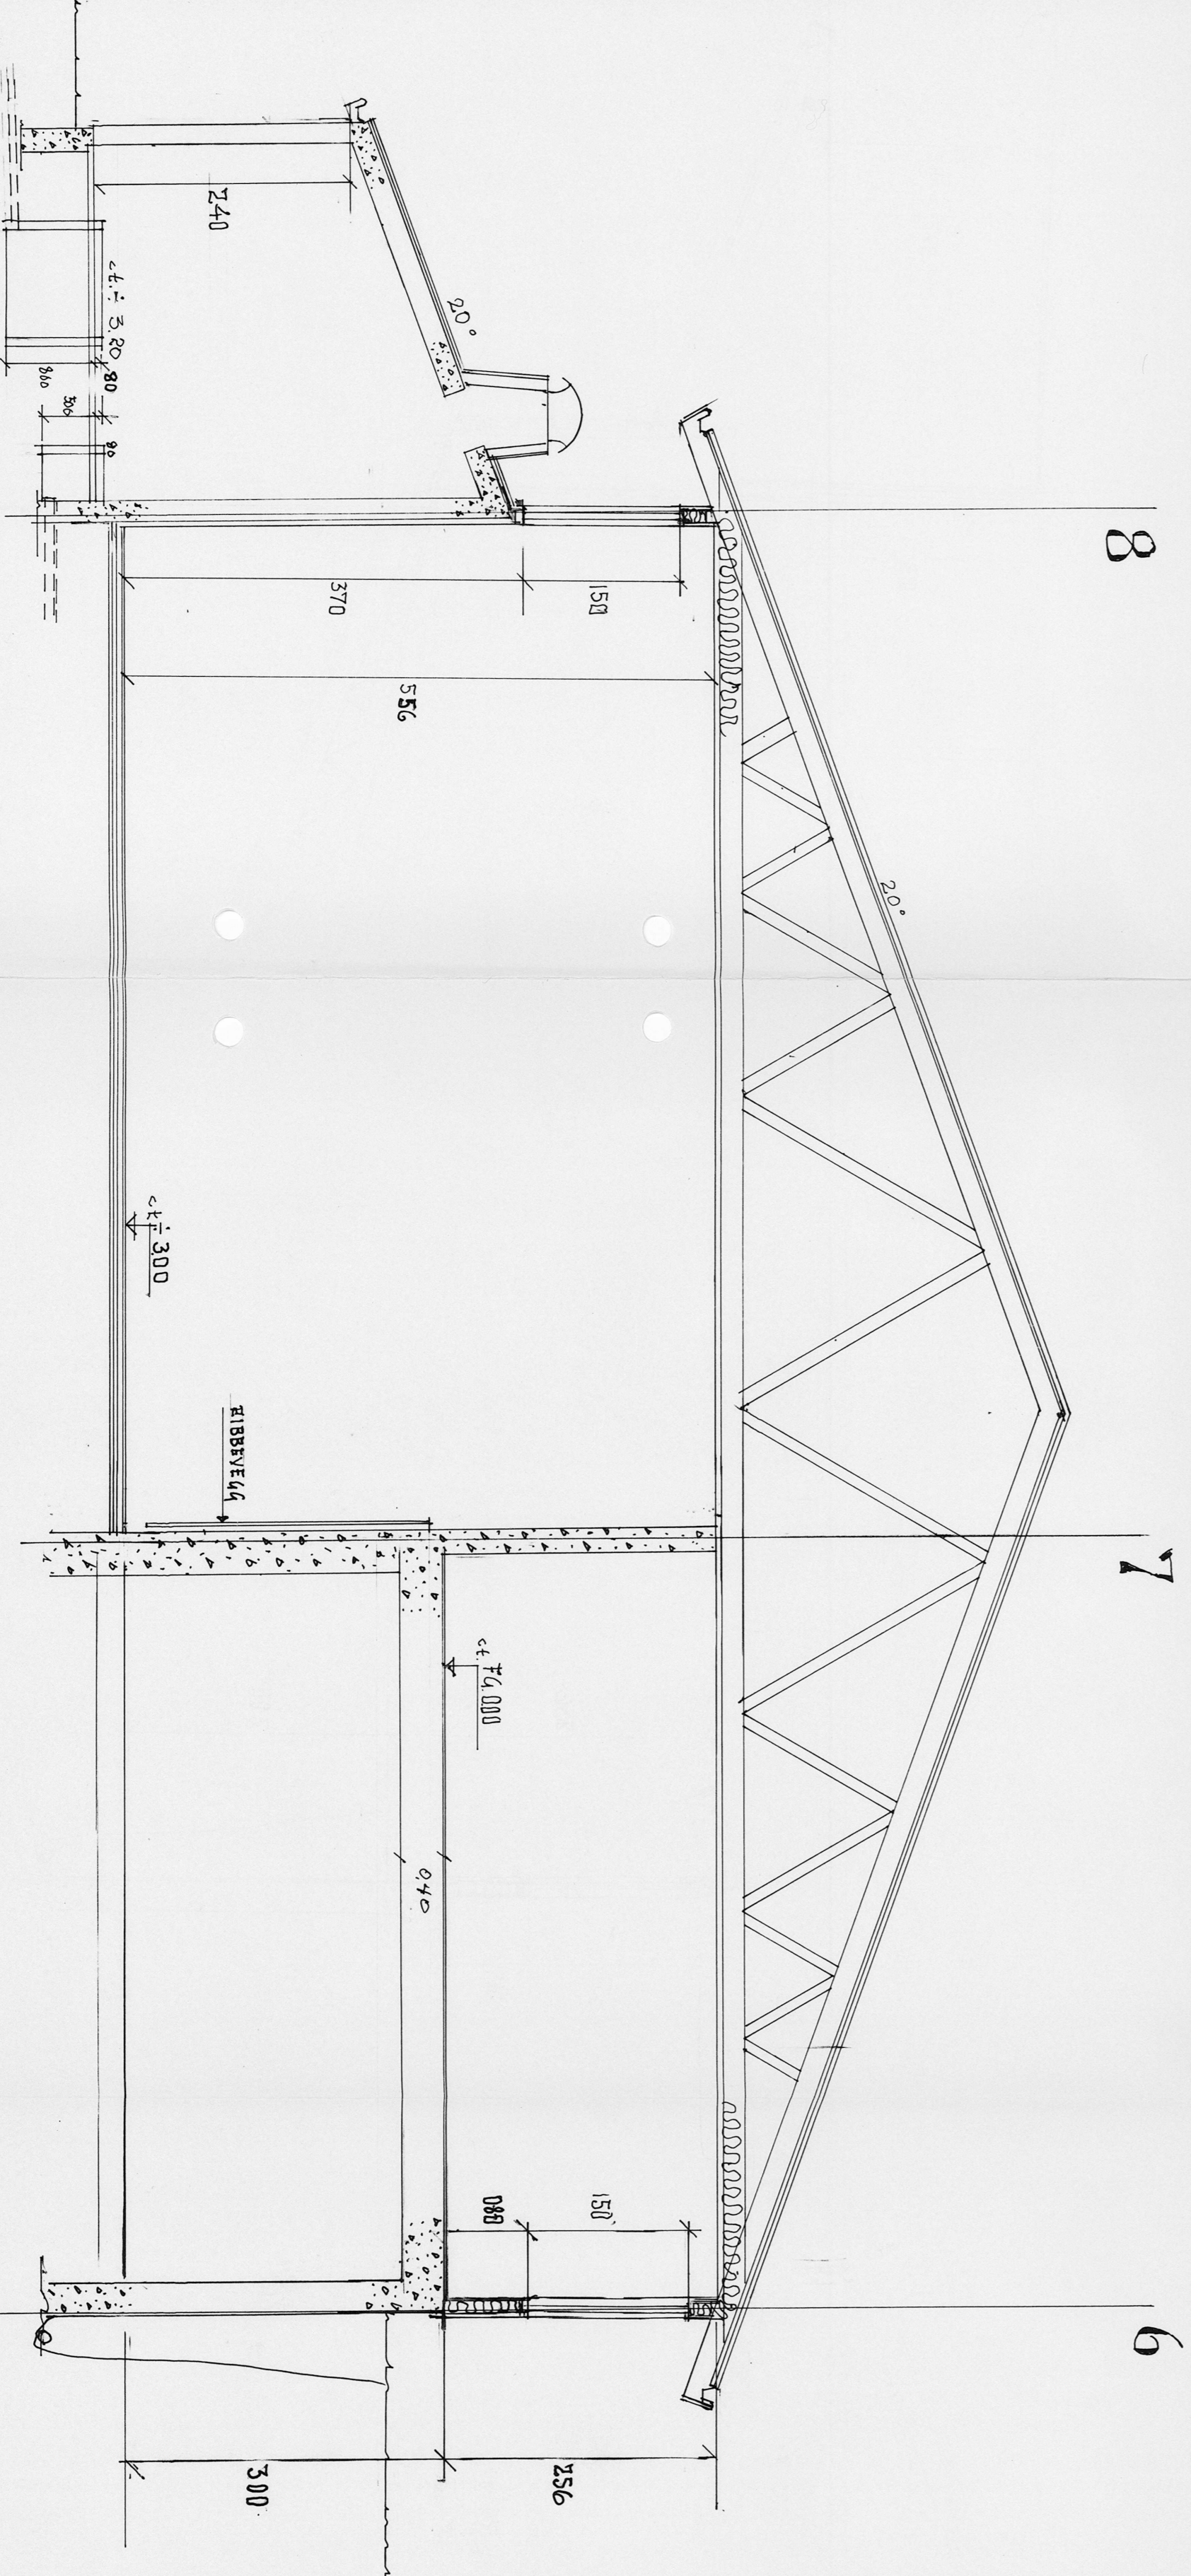

SNITT E-E

RETTING	RETTINGA GJELD	DATE
A	ANBUD	18.1.88

FJELL KOMMUNE

HJELTERYKGEN SKULE 2 BYGGESTED

SNITT D-D OG E-E

JOHAN TVEIT ARKITEKONTOR

BOKS 110 - 5300 KILPERSTØ
 TEL. 14 08 75 - FAKS 14 51 74

PROJ. 620/87
 MÅL 1:50
 DATE 18.1.88
 SIGN. 015A