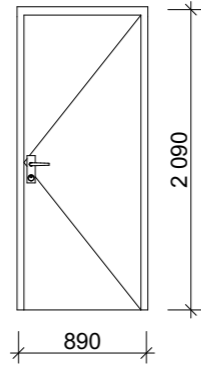
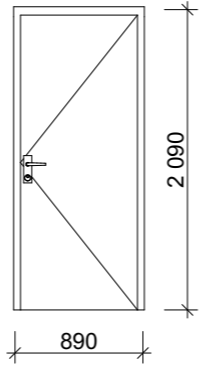
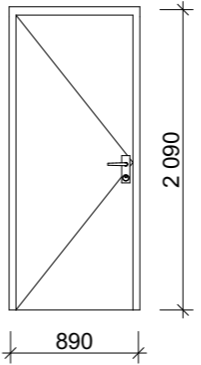
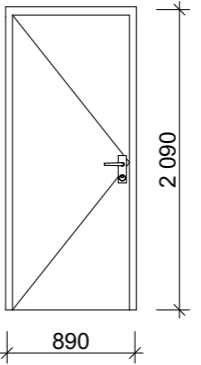
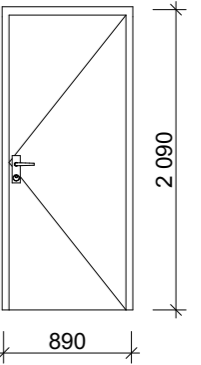


DØRSKJEMA

ID	ID-01	ID-02	ID-03	ID-04	ID-05
Slagretning	H	H	V	V	H
Åpningstype	Sidehengslet	Sidehengslet	Sidehengslet	Sidehengslet	Sidehengslet
Antall	1	1	1	1	1
Rev. ID	---	---	---	---	---
Endringsnr.					
					
Størrelse	B= 890 H= 2 090	B= 890 H= 2 090	B= 890 H= 2 090	B= 890 H= 2 090	B= 890 H= 2 090
Brannklasse					
Lydkrav			33 dB	33 dB	
U-verdi					
Funksjon					
Terskel	HC terskel	HC terskel	HC terskel	HC terskel	HC terskel
Glass					
Karm					
Overflate karm					
Dørblad	Massivdør	Massivdør	Massivdør	Massivdør	Massivdør
Overflate dørblad	Høytrykkslaminat	Høytrykkslaminat	Høytrykkslaminat	Høytrykkslaminat	Høytrykkslaminat
Låskasse	Type som koordineres med tiltakshaver / Arkitekt i detaljprosjektet	Type som koordineres med tiltakshaver / Arkitekt i detaljprosjektet	Type som koordineres med tiltakshaver / Arkitekt i detaljprosjektet	Type som koordineres med tiltakshaver / Arkitekt i detaljprosjektet	Type som koordineres med tiltakshaver / Arkitekt i detaljprosjektet
Farge	Tas ut senere i samråd med tiltakshaver / Arkitekt	Tas ut senere i samråd med tiltakshaver / Arkitekt	Tas ut senere i samråd med tiltakshaver / Arkitekt	Tas ut senere i samråd med tiltakshaver / Arkitekt	Tas ut senere i samråd med tiltakshaver / Arkitekt

Tegning
Dørskjema
 Vefsn gard. OMS
 Alfheimgata 48 8663 Mosjøen

Prosjektnr.
201721-01

Dato
05.09.2019

Gnr./Bnr./Festenr.
104/83/0

Mål (A3)

Fase
Tilbudstegninger

Sign.
MBS

Kontroll
BV

Godkjent

Tegningsnr.
A61-001

