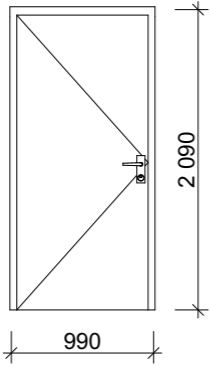
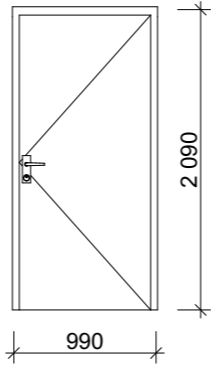
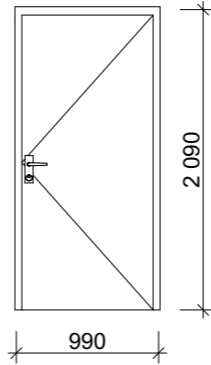
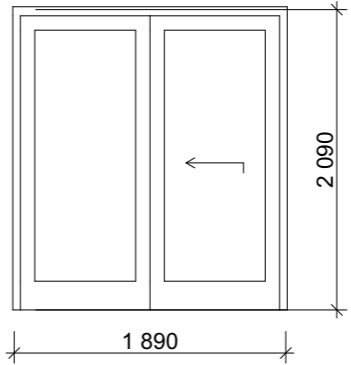


DØRSKJEMA

ID	ID-06	YD-01	YD-02	YD-03
Slagretning	V	H	H	
Åpningstype	Sidehengslet	Sidehengslet	Sidehengslet	2 dørblad 1 skyve
Antall	1	1	1	1
Rev. ID	---	---	---	---
Endringsnr.				
				
Størrelse	B= 990 H= 2 090	990 2 090	990 2 090	1 890 2 090
Brannklasse		EI2 30Sa	EI2 30Sa	
Lydkrav				
U-verdi		lhht. TEK 17	lhht. TEK 17	lhht. TEK 17
Funksjon				
Terskel	HC terskel	HC terskel og jf. brannkrav	HC terskel og jf. brannkrav	Aluminiums terskel
Glass				Sikkerhetsglass
Karm				
Overflate karm				
Dørblad	Massivdør	Vannrett kompaktlaminat	Vannrett kompaktlaminat	Glass / Alu / Tre
Overflate dørblad	Høytrykkslaminat	Vannbestandig HDF	Vannbestandig HDF	Alu / Tre - Skyvtett
Låskasse	Type som koordineres med tiltakshaver / Arkitekt i detaljprosjektet	Type som koordineres med tiltakshaver / Arkitekt i detaljprosjektet	Type som koordineres med tiltakshaver / Arkitekt i detaljprosjektet	Type som koordineres med tiltakshaver / Arkitekt i detaljprosjektet
Farge	Tas ut senere i samråd med tiltakshaver / Arkitekt	Tas ut senere i samråd med tiltakshaver / Arkitekt	Tas ut senere i samråd med tiltakshaver / Arkitekt	Lik eksisterende vindu

Tegning
Dørskjema
 Vefsn gard. OMS
 Alfheimgata 48 8663 Mosjøen

Prosjektnr.
201721-01

Dato
05.09.2019

Gnr./Bnr./Festenr.
104/83/0

Mål (A3)

Fase
Tilbudstegninger

Sign.
MBS

Kontroll
BV

Godkjent

Tegningsnr.
A61-002