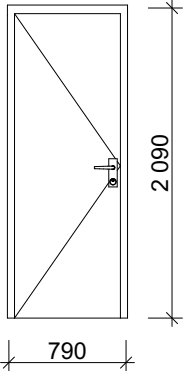
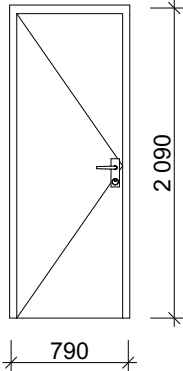
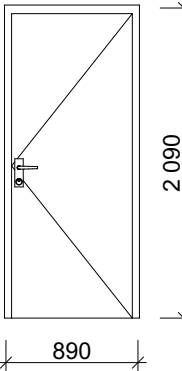
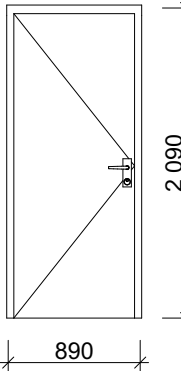


DØRSKJEMA					
ID	ID-01		ID-02	ID-03	ID-04
Slagretning	V		V	H	V
Åpningstype	Sidehengslet		Sidehengslet	Sidehengslet	Sidehengslet
Antall	1		1	1	1
Rev. ID	---		---	---	---
Endringsnr.					
					
Størrelse	B=	790	790	890	890
	H=	2 090	2 090	2 090	2 090
Brannklasse				EI2 30Sa	
Lydkrav					
U-verdi					
-					
Terskel	Baderomsterskel		Baderomsterskel	Hardvedterskel og jf. Brannkrav	Ingen
Glass					
Hengsler					
Karm					
Dørblad	Massivdør		Massivdør	Massivdør	Massivdør
Farger	Tas ut senere i samråd med tiltakshaver / Arkitekt		Tas ut senere i samråd med tiltakshaver / Arkitekt	Tas ut senere i samråd med tiltakshaver / Arkitekt	Tas ut senere i samråd med tiltakshaver / Arkitekt
-					
Låskasse	Beslagsliste koordineres i samråd med tiltakshaver og leverandør		Beslagsliste koordineres i samråd med tiltakshaver og leverandør	Beslagsliste koordineres i samråd med tiltakshaver og leverandør	Beslagsliste koordineres i samråd med tiltakshaver og leverandør

Tegning
Dørskjema
Vefsn gard. OMS
Harton Furøs gate 25 8657 Mosjøen

Prosjektnr.
20172103

Fase
Tilbudstegniger

Dato
03.10.2019

Sign.
MBS

Gnr./Bnr./Festenr.
104/479/0

Kontroll
BV

Mål (A3)

Godkjent

Tegningsnr.
A61-001

Løknes

Mo i Rana

alle rettigheter reservert © sha

sha

arkitektkontor