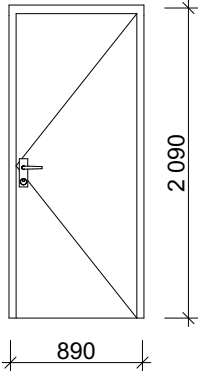
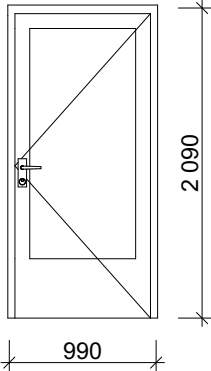
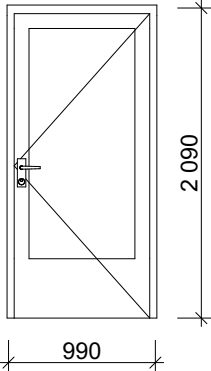
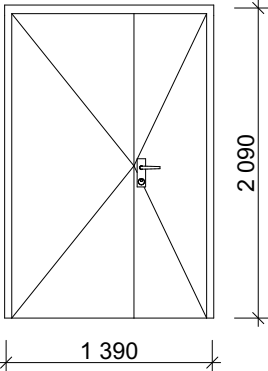


DØRSKJEMA					
ID	ID-05		YD-01	YD-02	YD-03
Slagretning	H		H	H	H
Åpningstype	Sidehengslet		Sidehengslet	Sidehengslet	Sidehengslet
Antall	1		1	1	1
Rev. ID	---		---	---	---
Endringsnr.					
					
Størrelse	B=	890	990	990	1 390
	H=	2 090	2 090	2 090	2 090
Brannklasse			EI2 30Sa		EI2 30Sa
Lydkrav					
U-verdi			lhht. TEK 17	lhht. TEK 17	lhht. TEK 17
-					
Terskel	Ingen		Hardvedterskel og jf. Brannkrav	Hardvedterskel	Hardvedterskel og jf. Brannkrav
Glass			Sikkerhetsglass	Sikkerhetsglass	
Hengsler					
Karm					
Dørblad	Massivdør		Massivdør m/ Glassfelt	Massivdør m/ Glassfelt	Massivdør
Farger	Tas ut senere i samråd med tiltakshaver / Arkitekt		Tas ut senere i samråd med tiltakshaver / Arkitekt	Tas ut senere i samråd med tiltakshaver / Arkitekt	Tas ut senere i samråd med tiltakshaver / Arkitekt
-					
Låskasse	Beslagsliste koordineres i samråd med tiltakshaver og leverandør		Beslagsliste koordineres i samråd med tiltakshaver og leverandør	Beslagsliste koordineres i samråd med tiltakshaver og leverandør	Beslagsliste koordineres i samråd med tiltakshaver og leverandør

Tegning
Dørskjema
Vefsn gard. OMS
Harton Furøs gate 25 8657 Mosjøen

Prosjektnr. 20172103	Dato 03.10.2019	Gnr./Bnr./Festenr. 104/479/0	Mål (A3)	
Fase Tilbudstegniger	Sign. MBS	Kontroll BV	Godkjent	Tegningsnr. A61-002