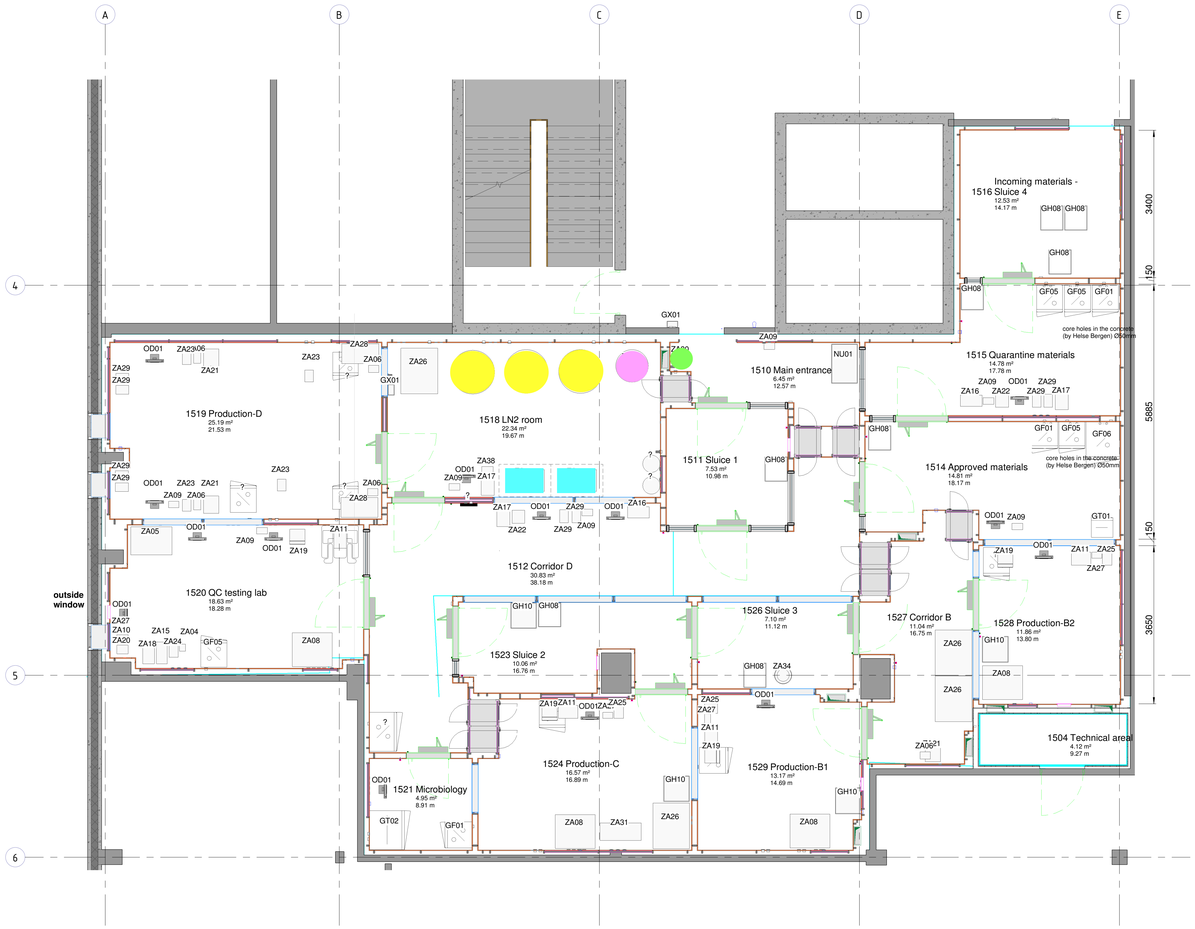

Familie	English	Plassering	Kode på romskjema	Størrelse (BxDxH)
Nitrogentank	Liquid nitrogen storage tank	LN2	ZA13	Smittetank
Nitrogentank	Liquid nitrogen storage tank	LN2	ZA14	1070x1420x1610
Nitrogentank	Liquid nitrogen storage tank	LN2	ZA14	1070x1420x1610
Nitrogentank	Liquid nitrogen storage tank	LN2	ZA14	1070x1420x1610
Transporttank	Liquid nitrogen transport tank	Main entrance	ZA30	400 (diam)
Innfrysingsmaskin	Freezing machine	LN2	ZA07	900x500x850
Innfrysingsmaskin	Freezing machine	LN2	ZA07	900x500x850

Index	Änderung	Datum	Name

Bauvorhaben / construction project
Bergen-ex-vivo

Gez. Konstruktion / draw construction
Equipment

© Alle Rechte vorbehalten all rights reserved. HT GROUP GmbH
Konstruktionsänderungen bleiben vorbehalten / construction changes are reserved

Bearb.: 09/24/19 Verantwortlicher
Datum / Date: Name:
Auftrag / Order - No.: PJ190040
Zeichnungs Nr. / Drawing No.: P-15
AO 1 : 50

HT GROUP
YOUR PARTNER IN HEALTHCARE TECHNOLOGY
HT Group GmbH //
Rambacher Str. 2 91180 Heideck Germany
info@htgroup.de www.htgroup.de

\\CAD-SERVER-OP_Projkt PJ190 PJ190040-Norwegen-Bergen_Ex_Vivo\freigabe-planung\grundriss\Bergen-ex-vivo_2019-09-23.rvt