





UTSNITT FASADE VEST M1:100

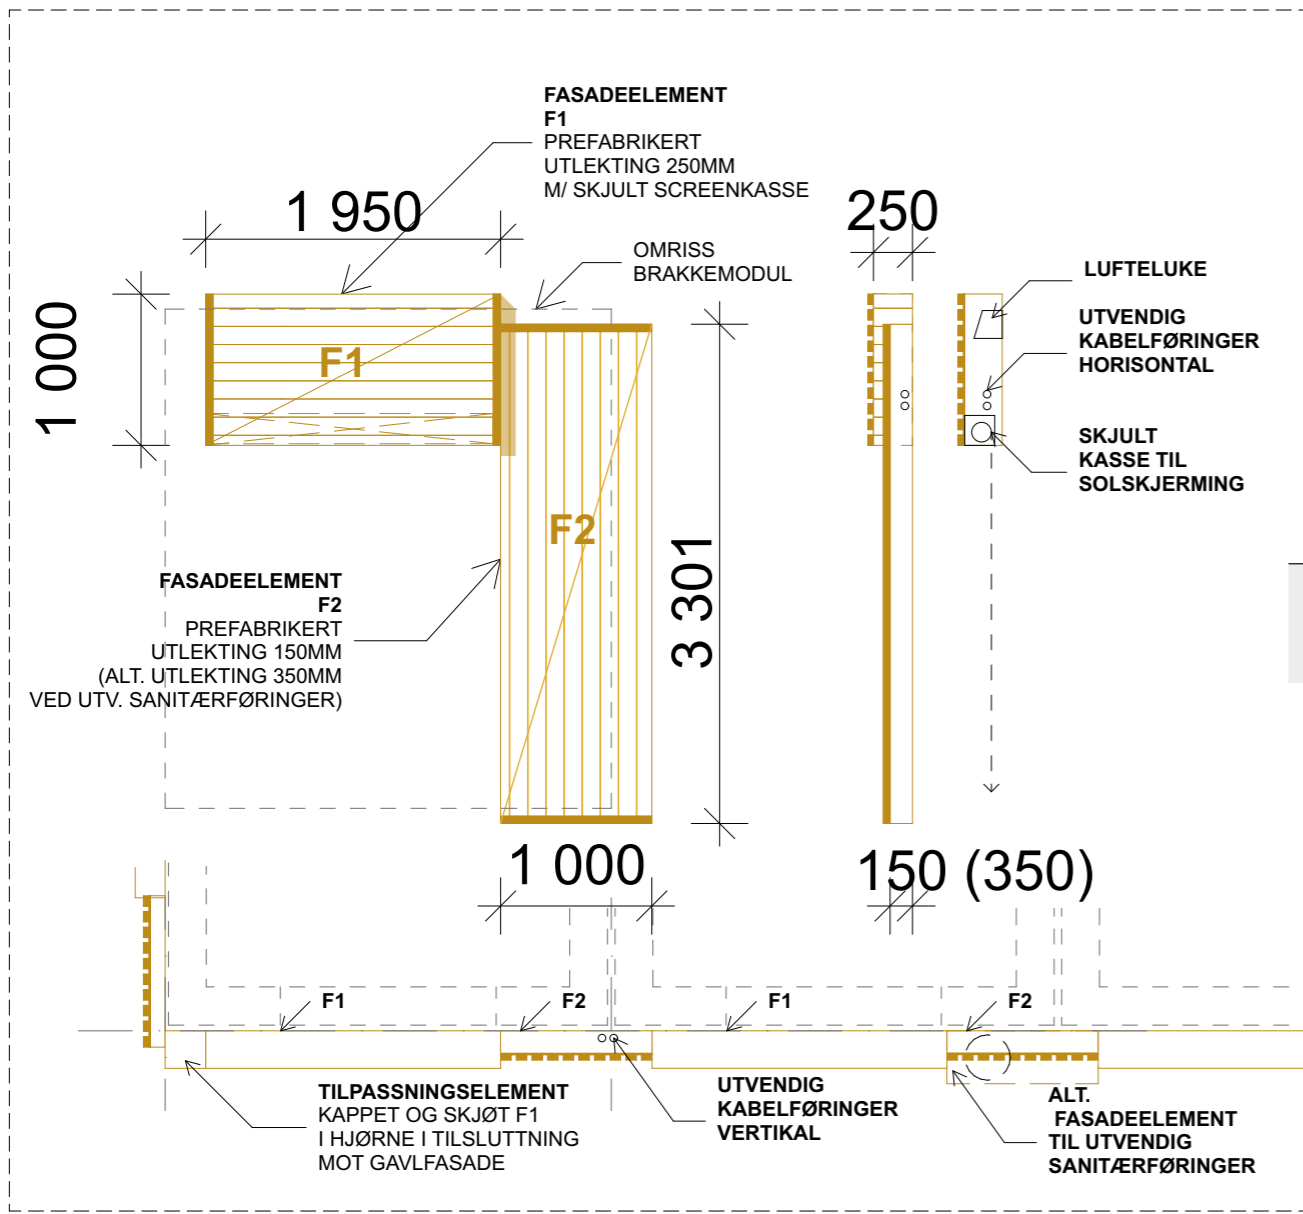

FASADEELEMENT M1:50



UTSNITT FASADE SØR M1:100

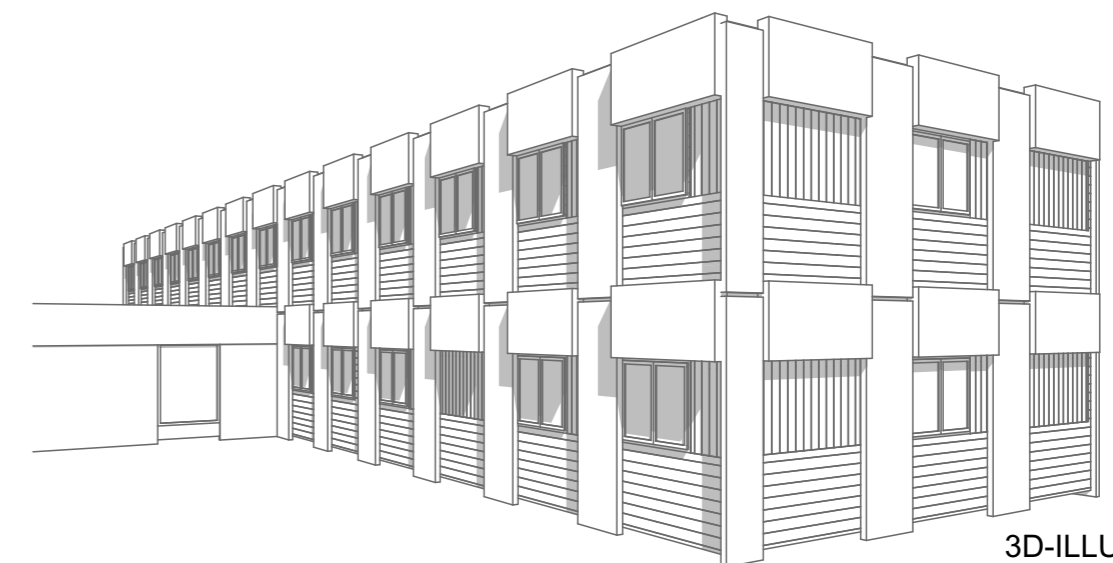

3D-ILLUSTRASJON

FASE <b>ANBUDSTEGNING</b>	PROSJEKT <b>Nasjonallbiblioteket - Mo i Rana</b> <small>Gnr./Bnr. 20378</small>	PROSJ.NR <b>195_01</b>	MÅL (A3) <b>1:100, 1:50, 1:116,877</b>	INDEKS .....
	TEGNING <b>Skjema fasadekledning</b>	DATE <b>15.10.2019</b>	TEGNET <b>AK</b>	
		TEGN.NR <b>A42-01</b>		

