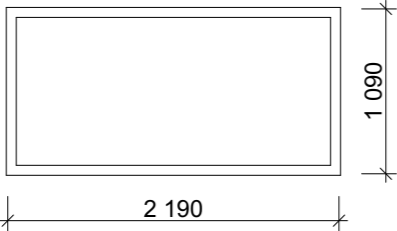
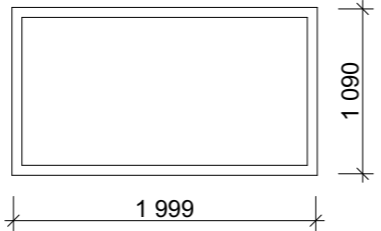
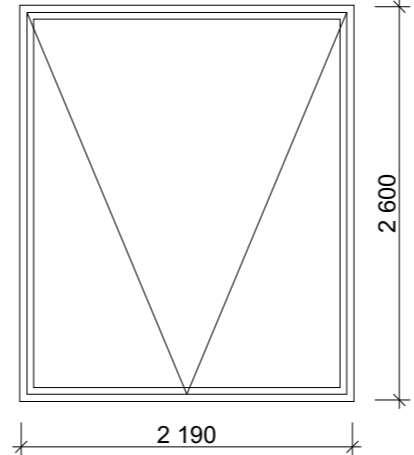


| 02 Skjema vinduer CT | | | | |
|---------------------------------|---|--|---|--|
| ID | VC1-01 | VC1-02 | VC2-M0 65 | |
| Antall | 1 | 1 | 1 | |
| Rev. ID | --- | --- | --- | |
| Endringsnr. | | | | |
| |  |  |  | |
| Størrelse | B= 2 190 H= 1 090 | 1 999 1 090 | 2 190 2 600 | |
| Brannklasse | | | | |
| Lydkrav | 38dB | 38dB | | |
| U-verdi | - | - | | |
| Funksjon | | | | |
| Glass | Strålingsskjerming (tilsvarende 2mm bly) | Strålingsskjerming (tilsvarende 2mm bly) | | |
| Glasslister | | | | |
| Glassareal | 2,032 | 1,845 | 4,935 | |
| Hengsler | | | | |
| Karm | | | | |
| Overflate karm | | | | |
| Overflate anslagside | Malt NCS S0502Y | Malt NCS S0502Y | | |
| Overflate hengselside | Malt NCS S0502Y | Malt NCS S0502Y | | |
| Ramme | | | | |
| Overlate ramme | | | | |
| Låskasse | | | | |
| Håndtak | | | | |
| Overflate håndtak | | | | |
| Tilleggslys | | | | |
| Produsent | | | | |
| Anmerkning | | | | |
| Kun for sortering i BIM-program | Vindu | Vindu | Vindu | |

| | |
|--|---|
| Prosjekt: CT- og skjelettlab Sykehuset Levanger | Kontroll prosjekt: Sign.: Kontroll: |
| Tiltakshaver: Helse NT. eiendomsavd Kirkegata 7600 Levanger | Gnr./Bnr./Festenr.: Gnr/Bnr/Festenr. |
| Prosjekterende: Rambøll as Kobbes Gate 2 7000 Trondheim |  |
| © Alle rettigheter tilhører utførende for prosjektering, kopiering eller bruk av disse tegningene er forbudt uten skriftlig samtykke | Dato: 27.09.2019 |
| Tegning: Skjema vinduer CT | Målestokk: 1:1 |
| Tegning status: Tilbud - | Tegningsnr.: A62-01 Rev.: . |