

BASSENG / VERKSTED  
 FLØY B  
 SONE 1  
 DETEKTOR ADRESSER: 0179 - 0114

Tegning 1




	handstucker med karbondioksid		sløpperan
	håndstucker med pulver		eksploderende materiale, prøpe
	brannslange		mik
	brannlende		drømmeentral
	klokke		brannegg
	alarmlampe		ulgang
	manuell alarm		utkastefelt der

HAMAR KOMMUNE - FINSALSSENTERET		Saksbehandler	
BRANNTEGNING		Dag Spangen	
PLAN 1 - KJELLER - FLØY B		175	
AURSAND OG SPANGEN AS		Prosjekt nr	
SINLØKKESENTER		960004_01	
14, 62 51 96 60 - 148 62 51 96 61 - 088 056 206 00 NNA		Utsatt	
		7510703	
		8001 - B	





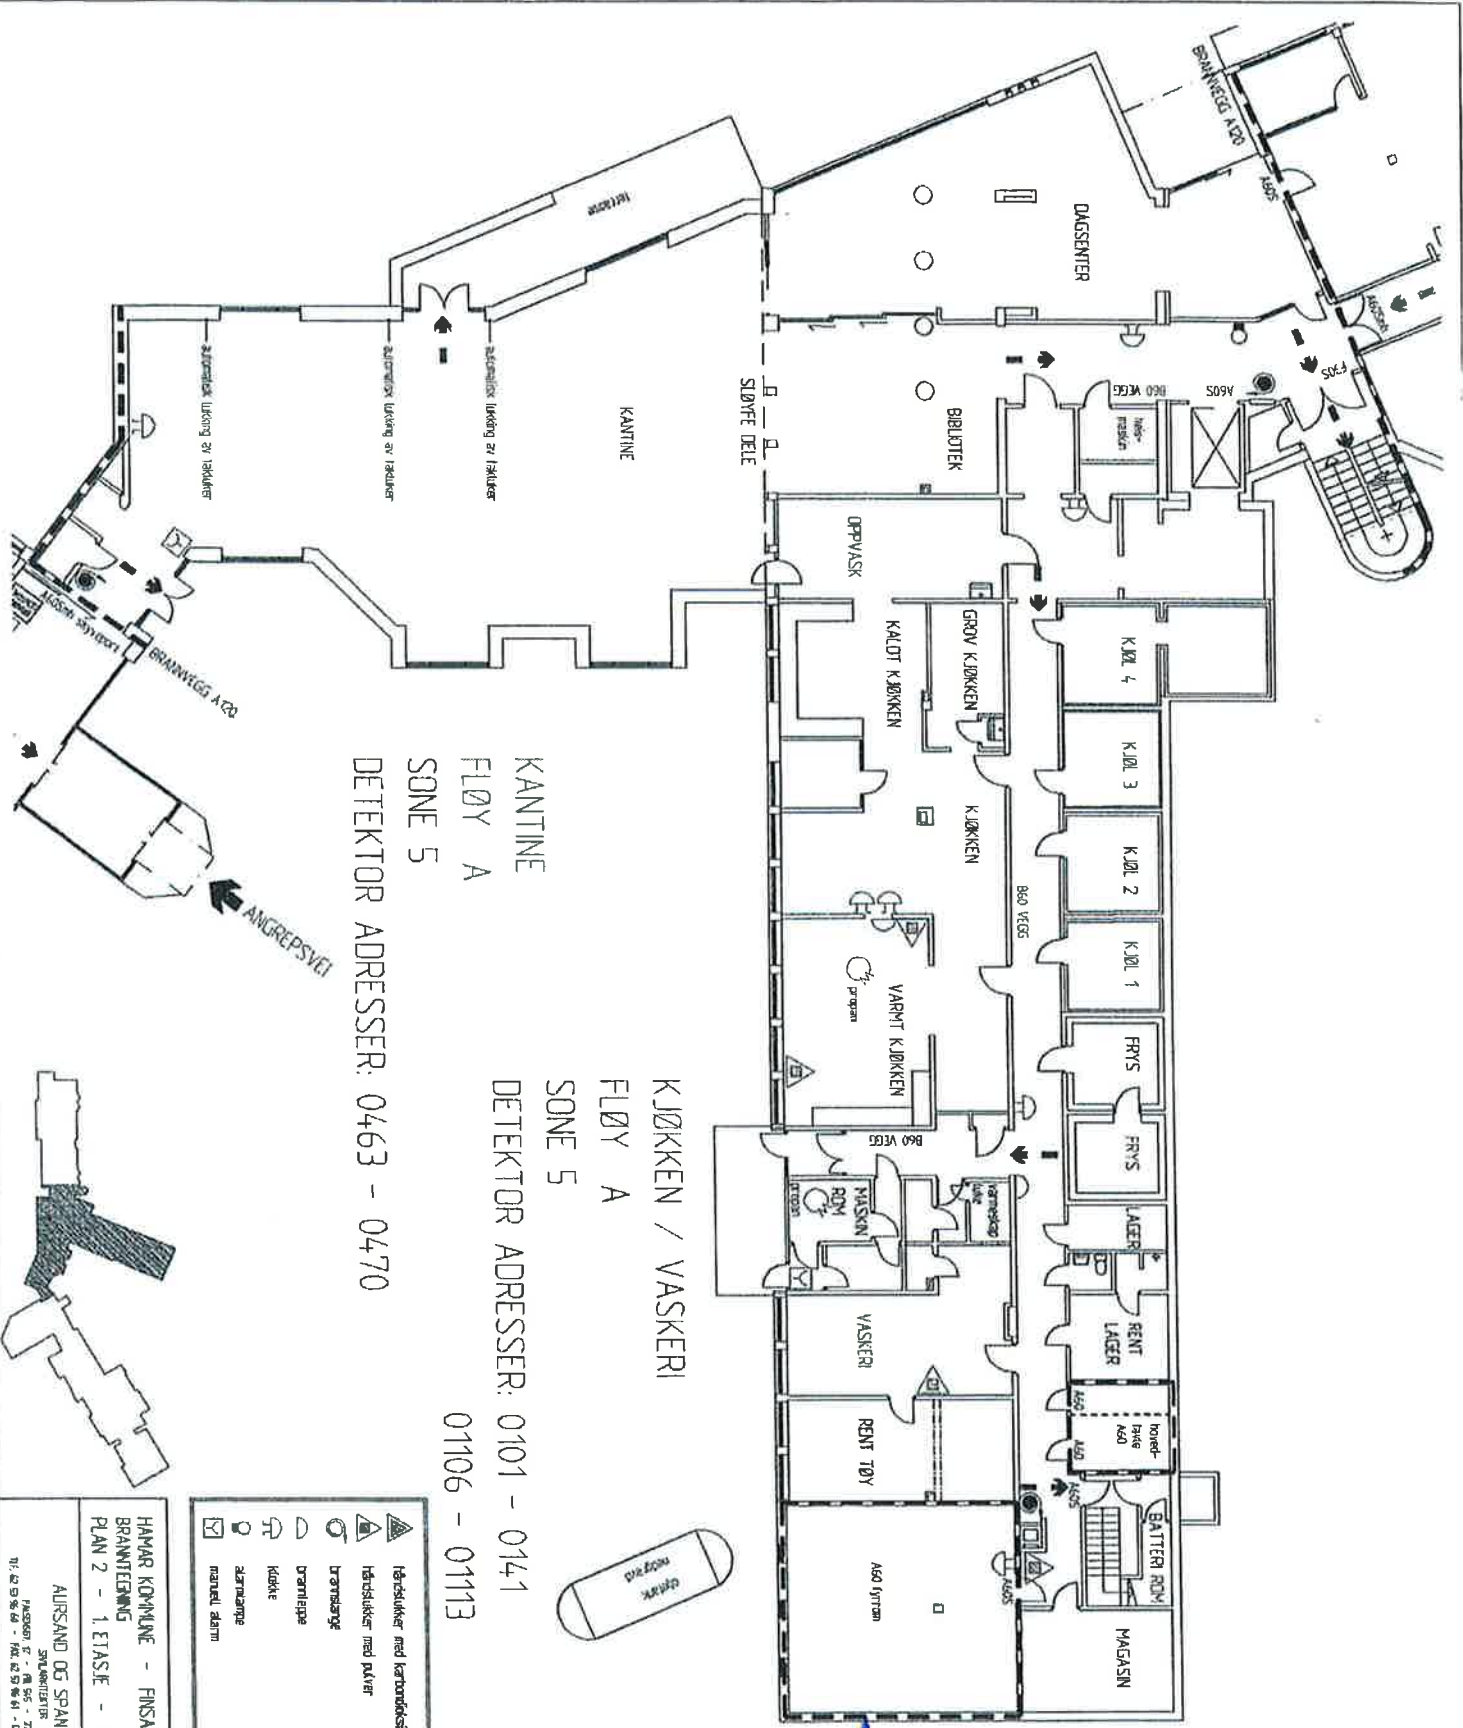

KANTINE  
 FLØY A  
 SONE 5  
 DETEKTOR ADRESSER: 0463 - 0470

KJØKKEN / VASKERI  
 FLØY A  
 SONE 5  
 DETEKTOR ADRESSER: 0101 - 0141

01106 - 01113



*Vannledning inn.*

	Håndduker med karbonkred		slippestat
	Håndduker med pulver		eksklusive materialer, opprenn
	Drainslange		Kar
	Drainrør		Drainslirer
	Ikke		Drainvegg
	Årsmalpe		ulig
	manuell alarm		uklassifisert dør



HANAR KONKLINE - FINSAISENTERET BRANNTEIENING PLAN 2 - 1 ETASJE - FLØY A		SAKERHOLDING Dag Spangén 1715	TILBUD AV AS / MS 12/13/97
AURSAND OG SPANGEN AS SIKKERHETS PLAN 2 - 1 ETASJE - FLØY A		96005-011 1715	750403
Tlf: 02 93 66 48 - 02 93 66 49 - 02 93 66 49 - 02 93 66 49		8002 - A	