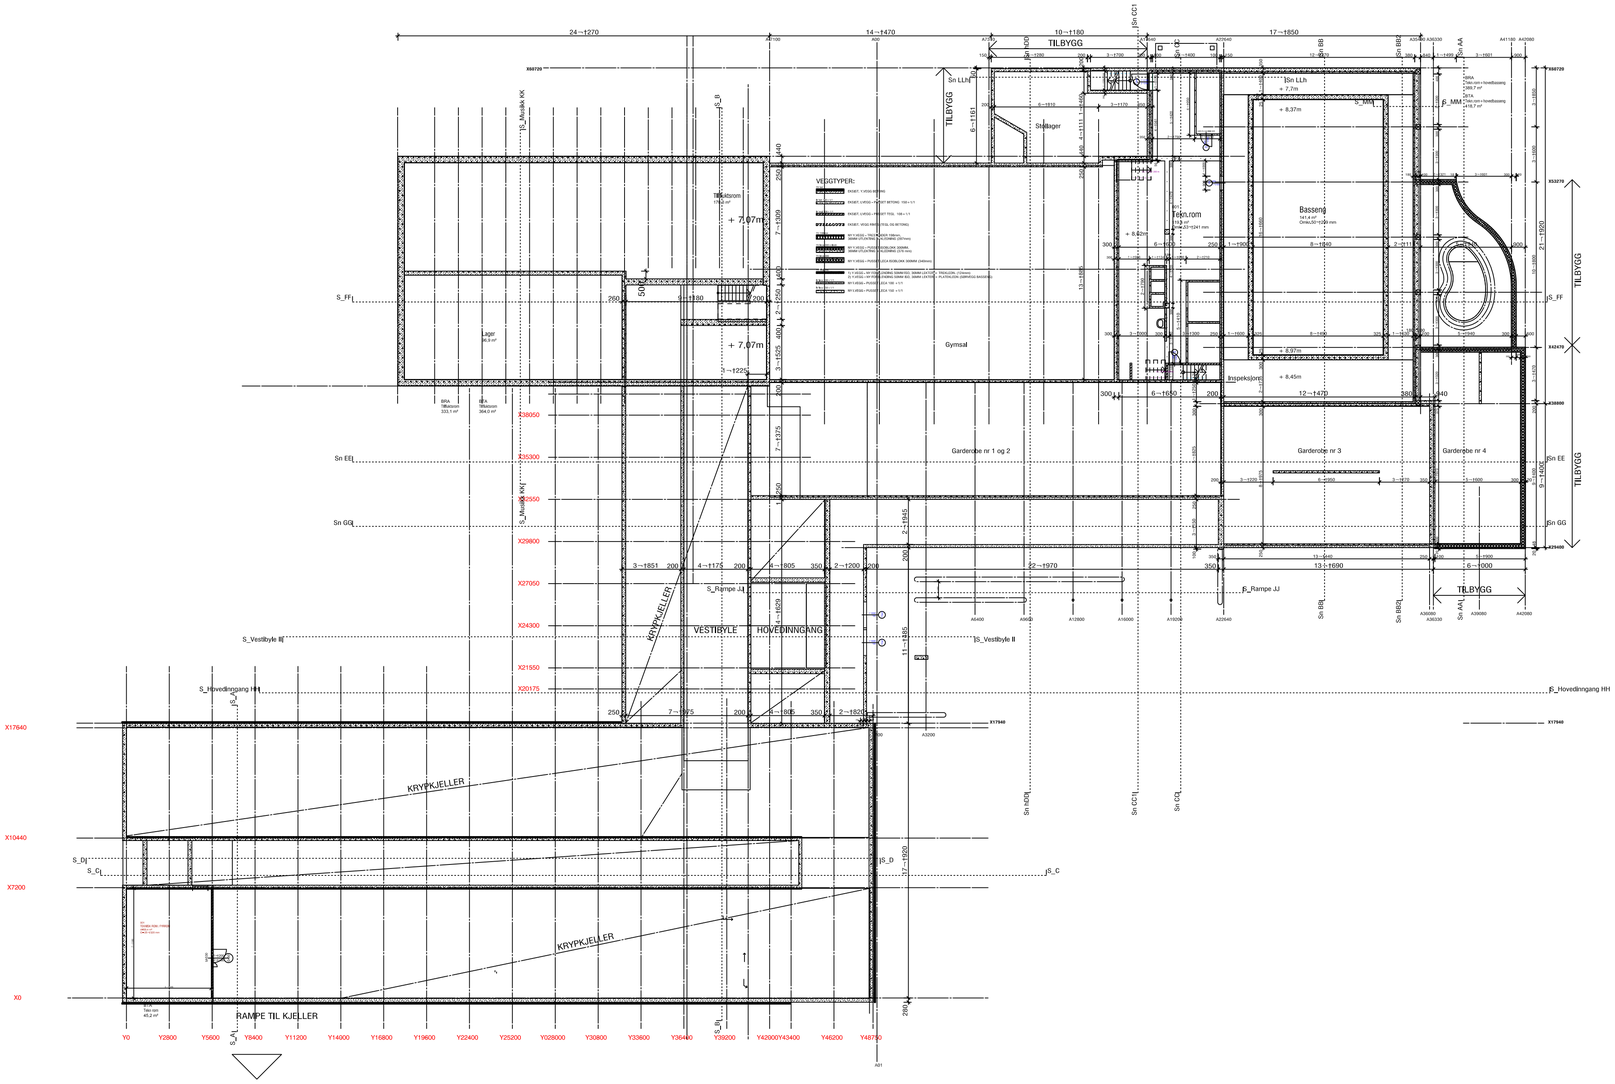
TILBYGG
Sn LLh
+ 7.7m
+ 8.37m
Sn LLn
+ 7.07m
Skillager
Lager
Gymsal
Garderobe nr 1 og 2
Garderobe nr 3
Garderobe nr 4
Tekn.rom
Basseng
Inspeksjonsgang
+ 8.45m
+ 6.97m
+ 8.47m
Sn EE
Sn GG
S_FF
S_Rampe JJ
S_MM
S_Rampe KK
S_Rampe LL
S_Vestibyle II
S_Hovedinngang HH
VESTIBYLE
HOVEDINNGANG
KRYPKJELLER
RAMPE TIL KJELLER
S_D
S_C
Sn KKN
Sn CC1
Sn CCL
Sn BBL
Sn AAL
Sn BBR
Sn AAR
Sn KKR
Sn CCR
Sn CCL
Sn KKL
S_A
S_B
S_K
S_L
S_R
VEGGTYPER:
Y0
Y2800
Y5600
Y8400
Y11200
Y14000
Y16800
Y19600
Y22400
Y25200
Y28000
Y30800
Y33600
Y36400
Y39200
Y42000
Y43400
Y46200
Y48750
X0
X7200
X10440
X17640
X21550
X24300
X25800
X27050
X29800
X35300
X38050
X40720
X42375
X43690
X45405
X47940
X50175
X52375
X55120