


Vedlegg 1.02

- a) Oversiktsbilde
- b) Teknisk situasjonsplan
- c) Ledningsplan
- d) Områdeplan EL
- e) Situasjonkart 1_2000



Standard view ▼

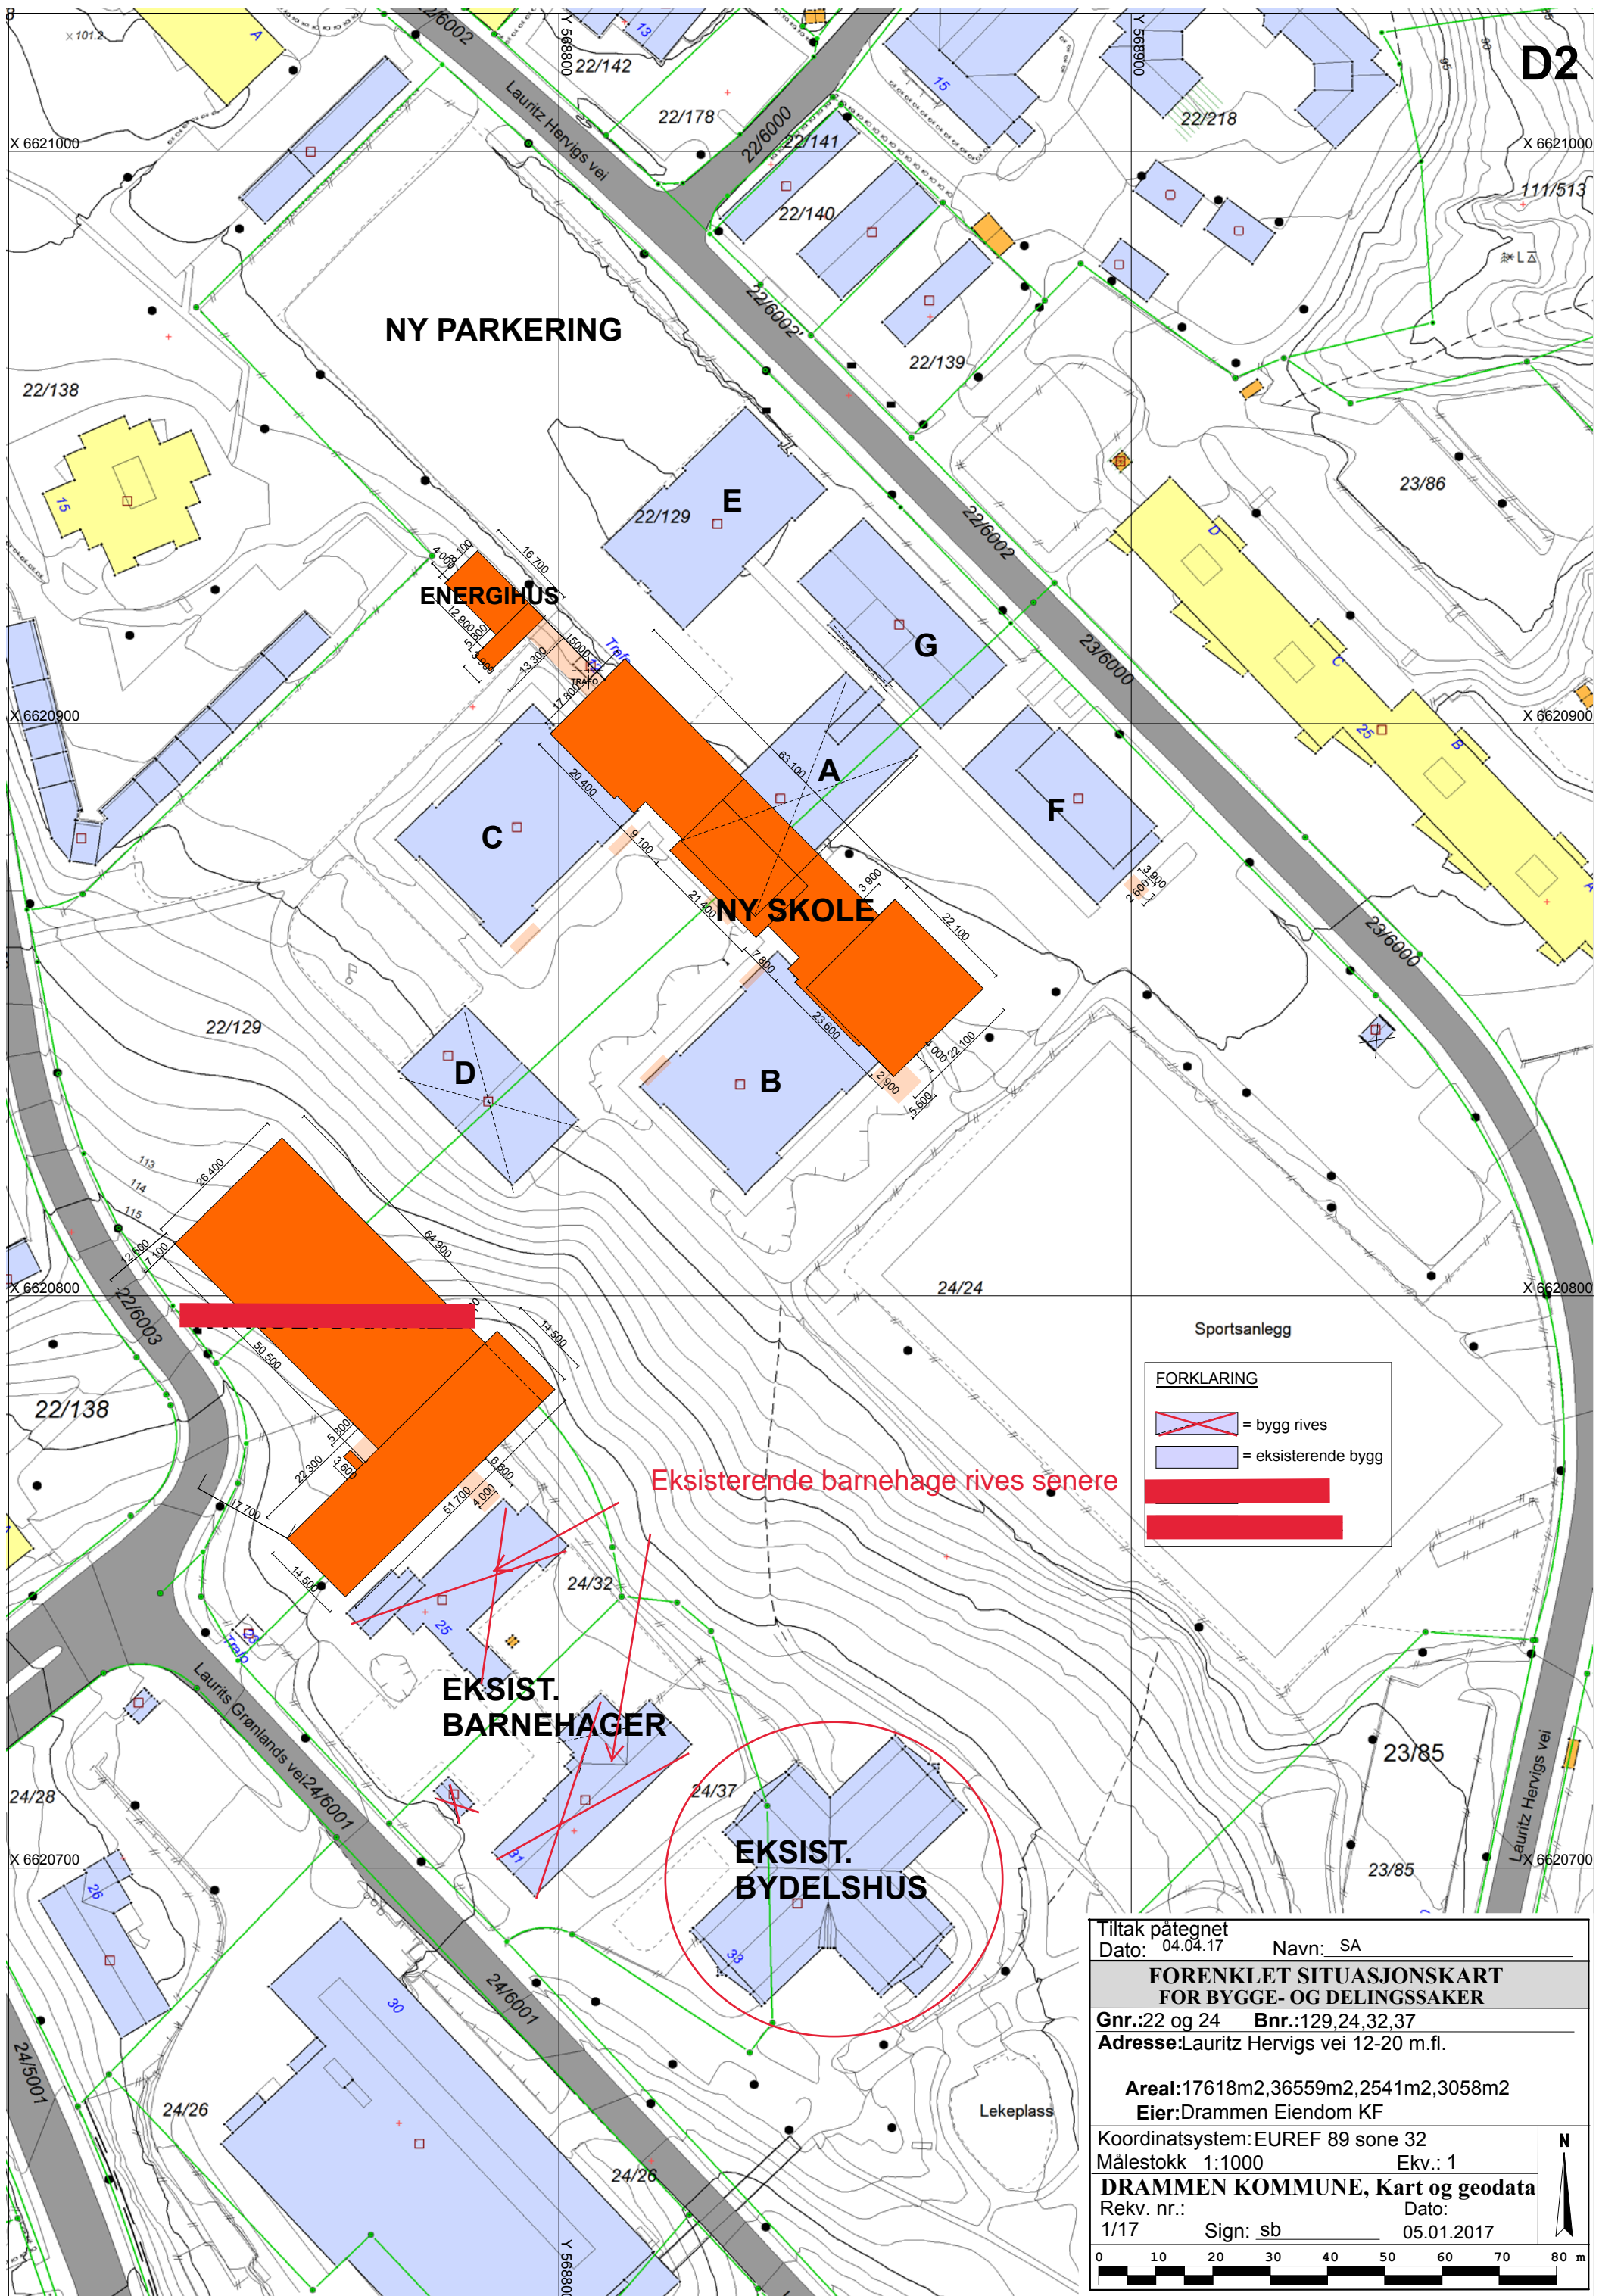

D2

NY PARKERING

ENERGIHUS

NY SKOLE

EKSIST. BARNEHAGER

EKSIST. BYDELSHUS

Eksisterende barnehage rives senere

Sportsanlegg

FORKLARING

-  = bygg rives
-  = eksisterende bygg
- 
- 

Tiltak påtegnet
 Dato: 04.04.17 Navn: SA

FORENKLET SITUASJONSKART FOR BYGGE- OG DELINGSSAKER

Gnr.:22 og 24 Bnr.:129,24,32,37
 Adresse:Lauritz Hervigs vei 12-20 m.fl.


Areal:17618m2,36559m2,2541m2,3058m2
 Eier:Drammen Eiendom KF

Koordinatsystem: EUREF 89 sone 32
 Målestokk 1:1000 Ekv.: 1

DRAMMEN KOMMUNE, Kart og geodata
 Rekv. nr.: Dato:
 1/17 Sign: sb 05.01.2017

0 10 20 30 40 50 60 70 80 m


N

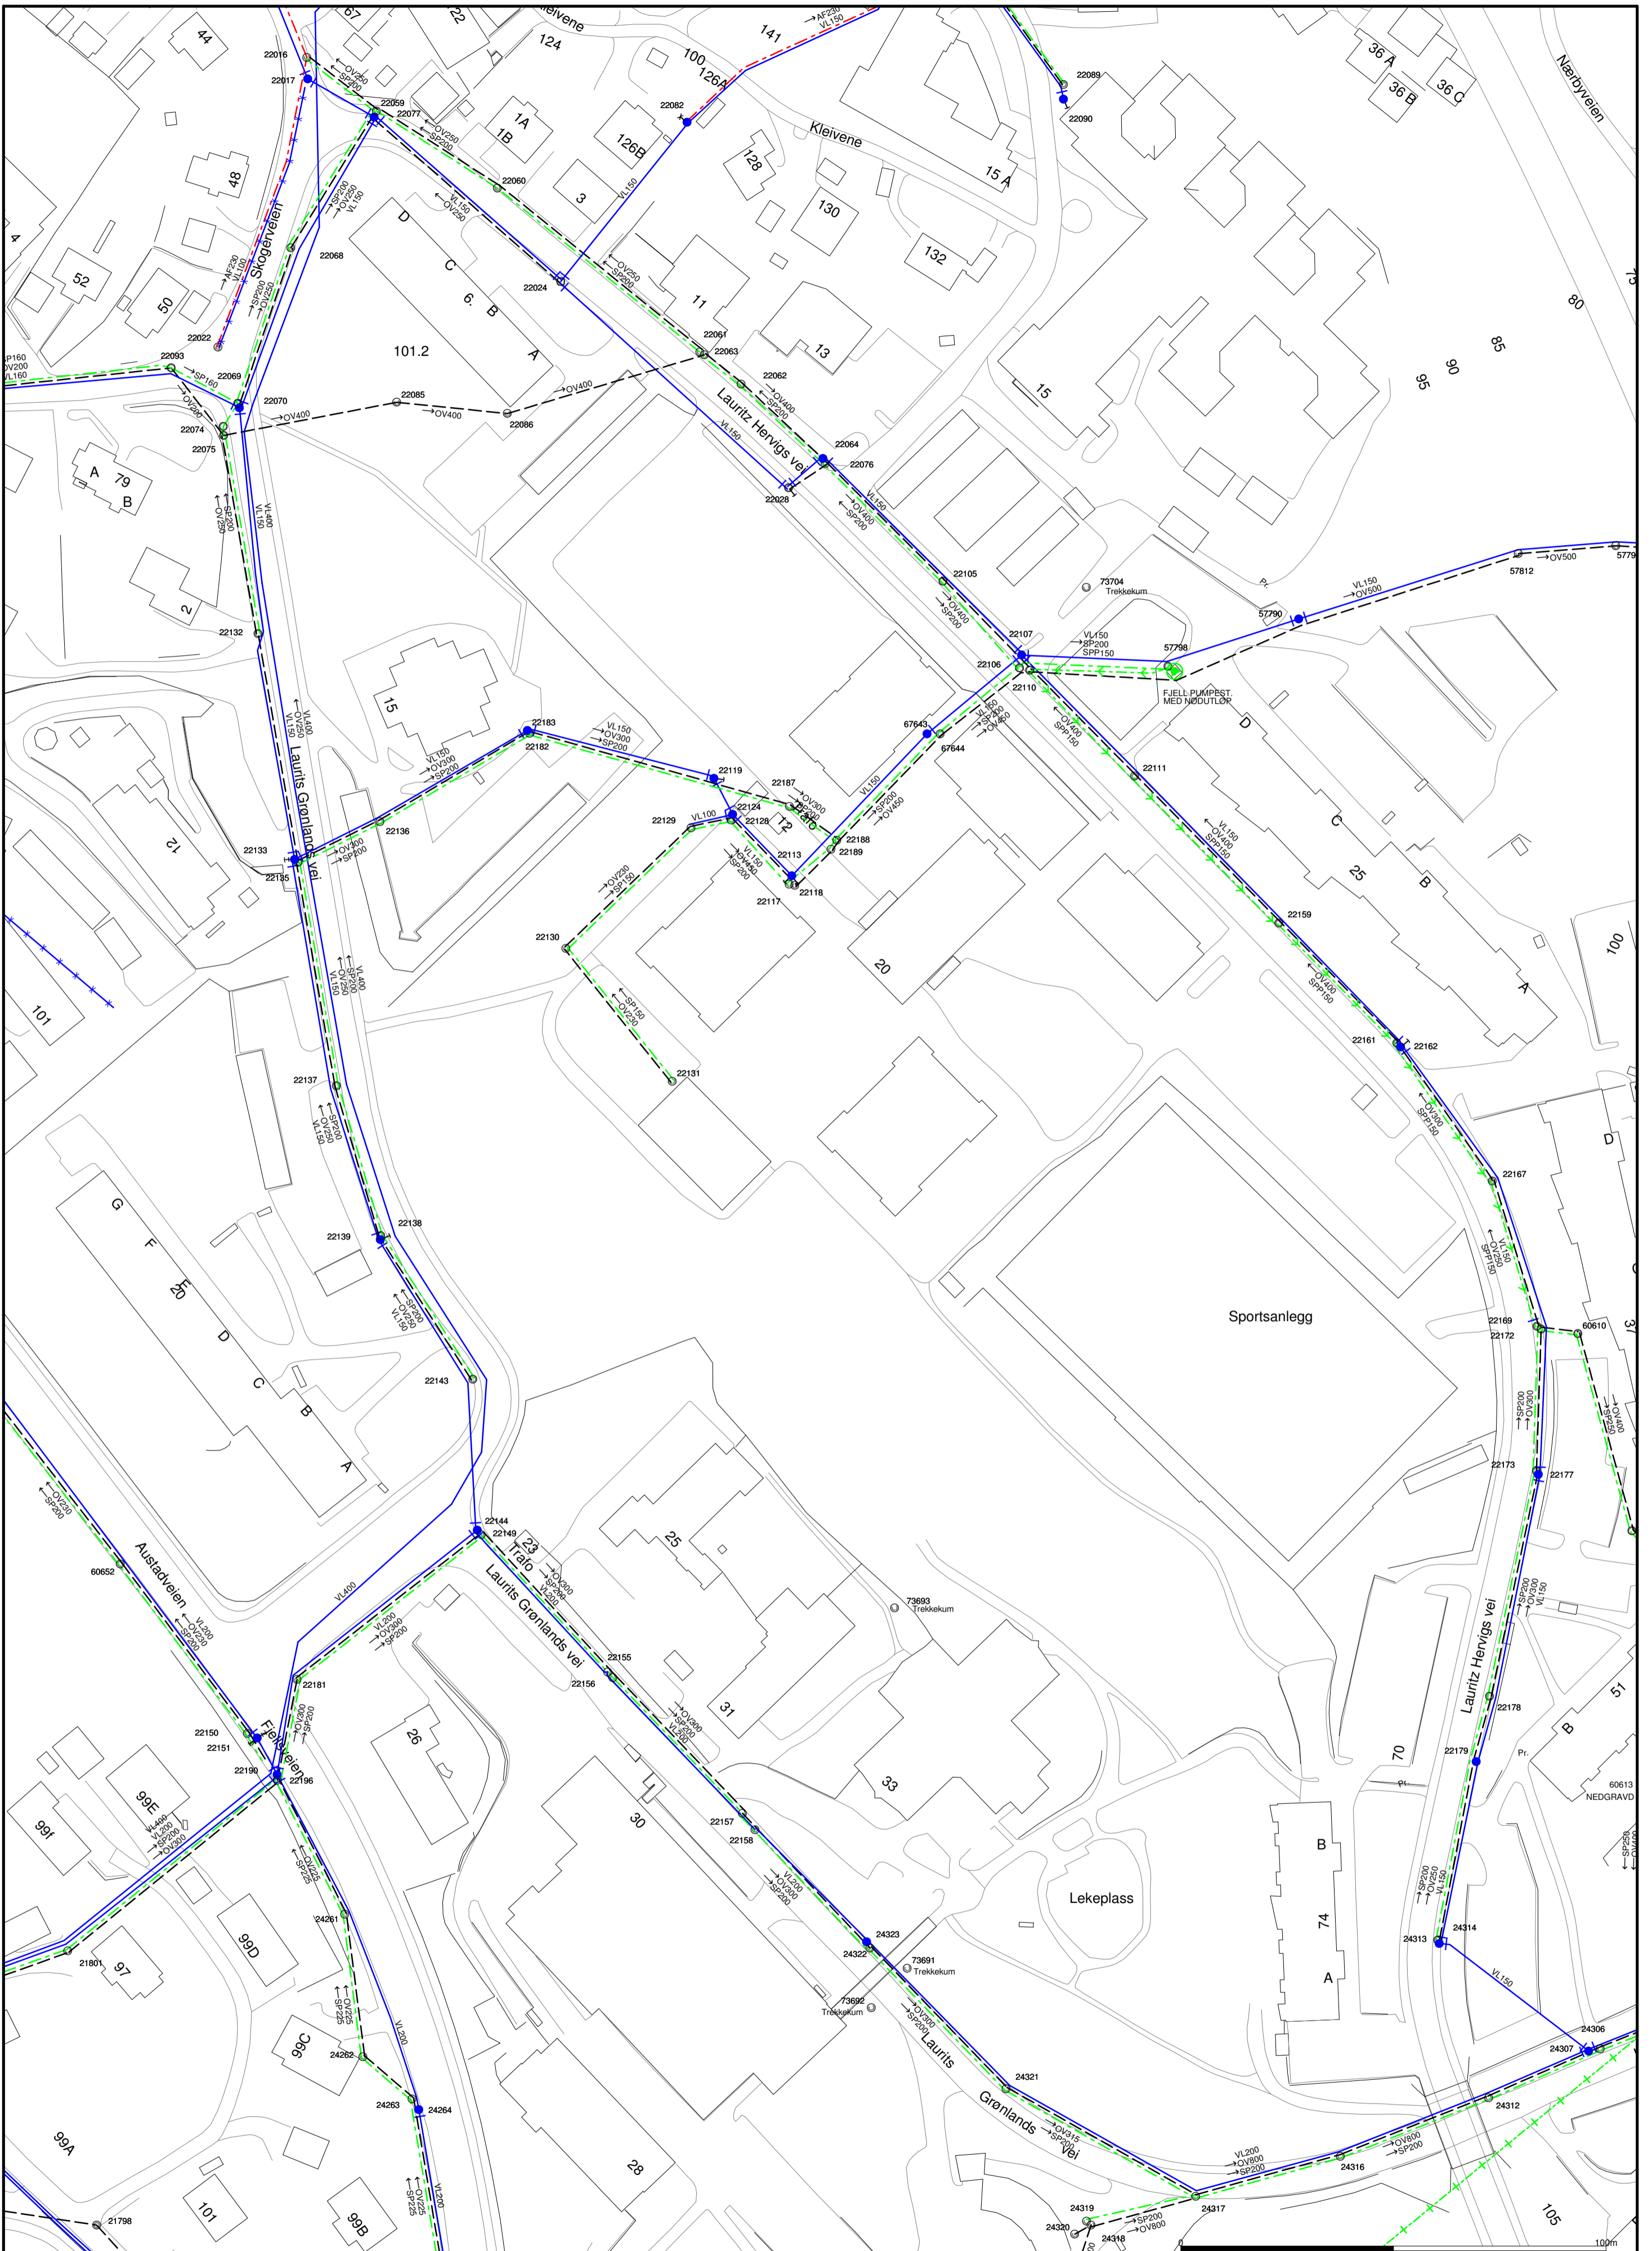

| | | | | | |
|-------------------|--------------------------|-----------------------|--------------------------|---------------------|---------------|
| — Avløp felles | → Pumpeledning spillvann | — Vannledning | □ Inntak | ○ Sandfangskum | ● Andre punkt |
| — Drensledning | → Pumpeledning vann | ■ Basseng | □ Kran | □ Slamavskiller | |
| — Kanal felles | — Spillvann | ○ Diversepunkt | ○ Kum | □ Gatesluk | |
| — Kanal overvann | — Tunell felles | ○ Grenpunkt | ○ Påkoblingspunkt | □ Sluk med sandfang | |
| — Kanal spillvann | — Tunell overvann | ◆ Hydrant | □ Overløp | □ Sluk | |
| — Kanal vann | — Tunell spillvann | □ Bekkeinntak | □ Pumpestasjon spillvann | □ Utspilpspunkt | |
| — Overvann | — Tunell vann | □ Bekkeinntak m. rist | □ Pumpestasjon vann | ○ Ventilpunkt | |

Beliggenhet og høyder må oppfattes som orienterende.


Koordinatsystem: 25832: UTM(EUREF89) - SONE 32

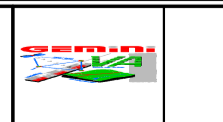


Powel ASA
Gemini

Dato: 2016.05.26
Sign: YL

Målestokk
1:1000

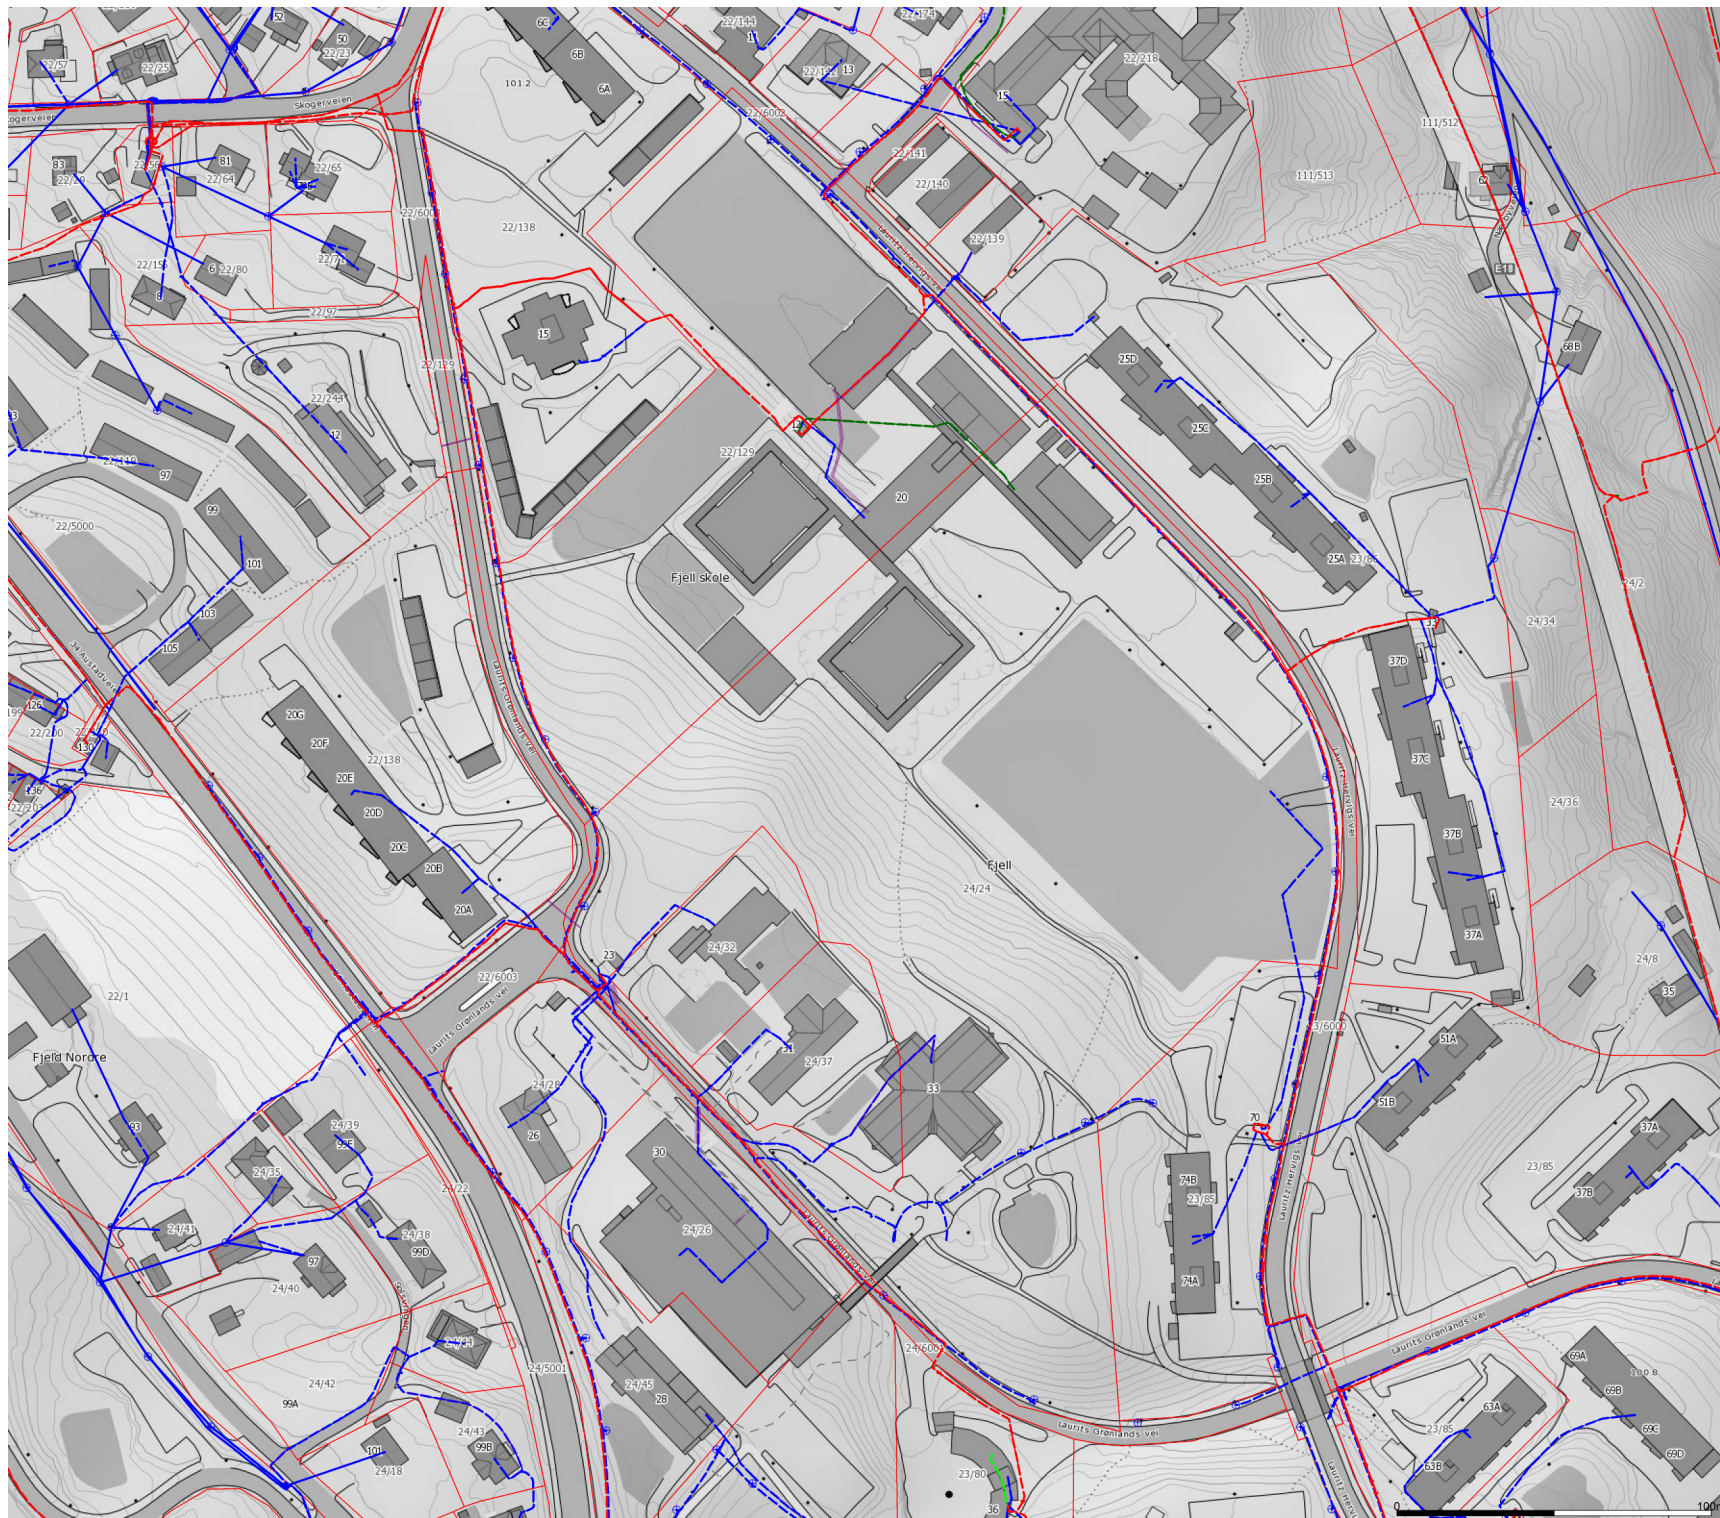

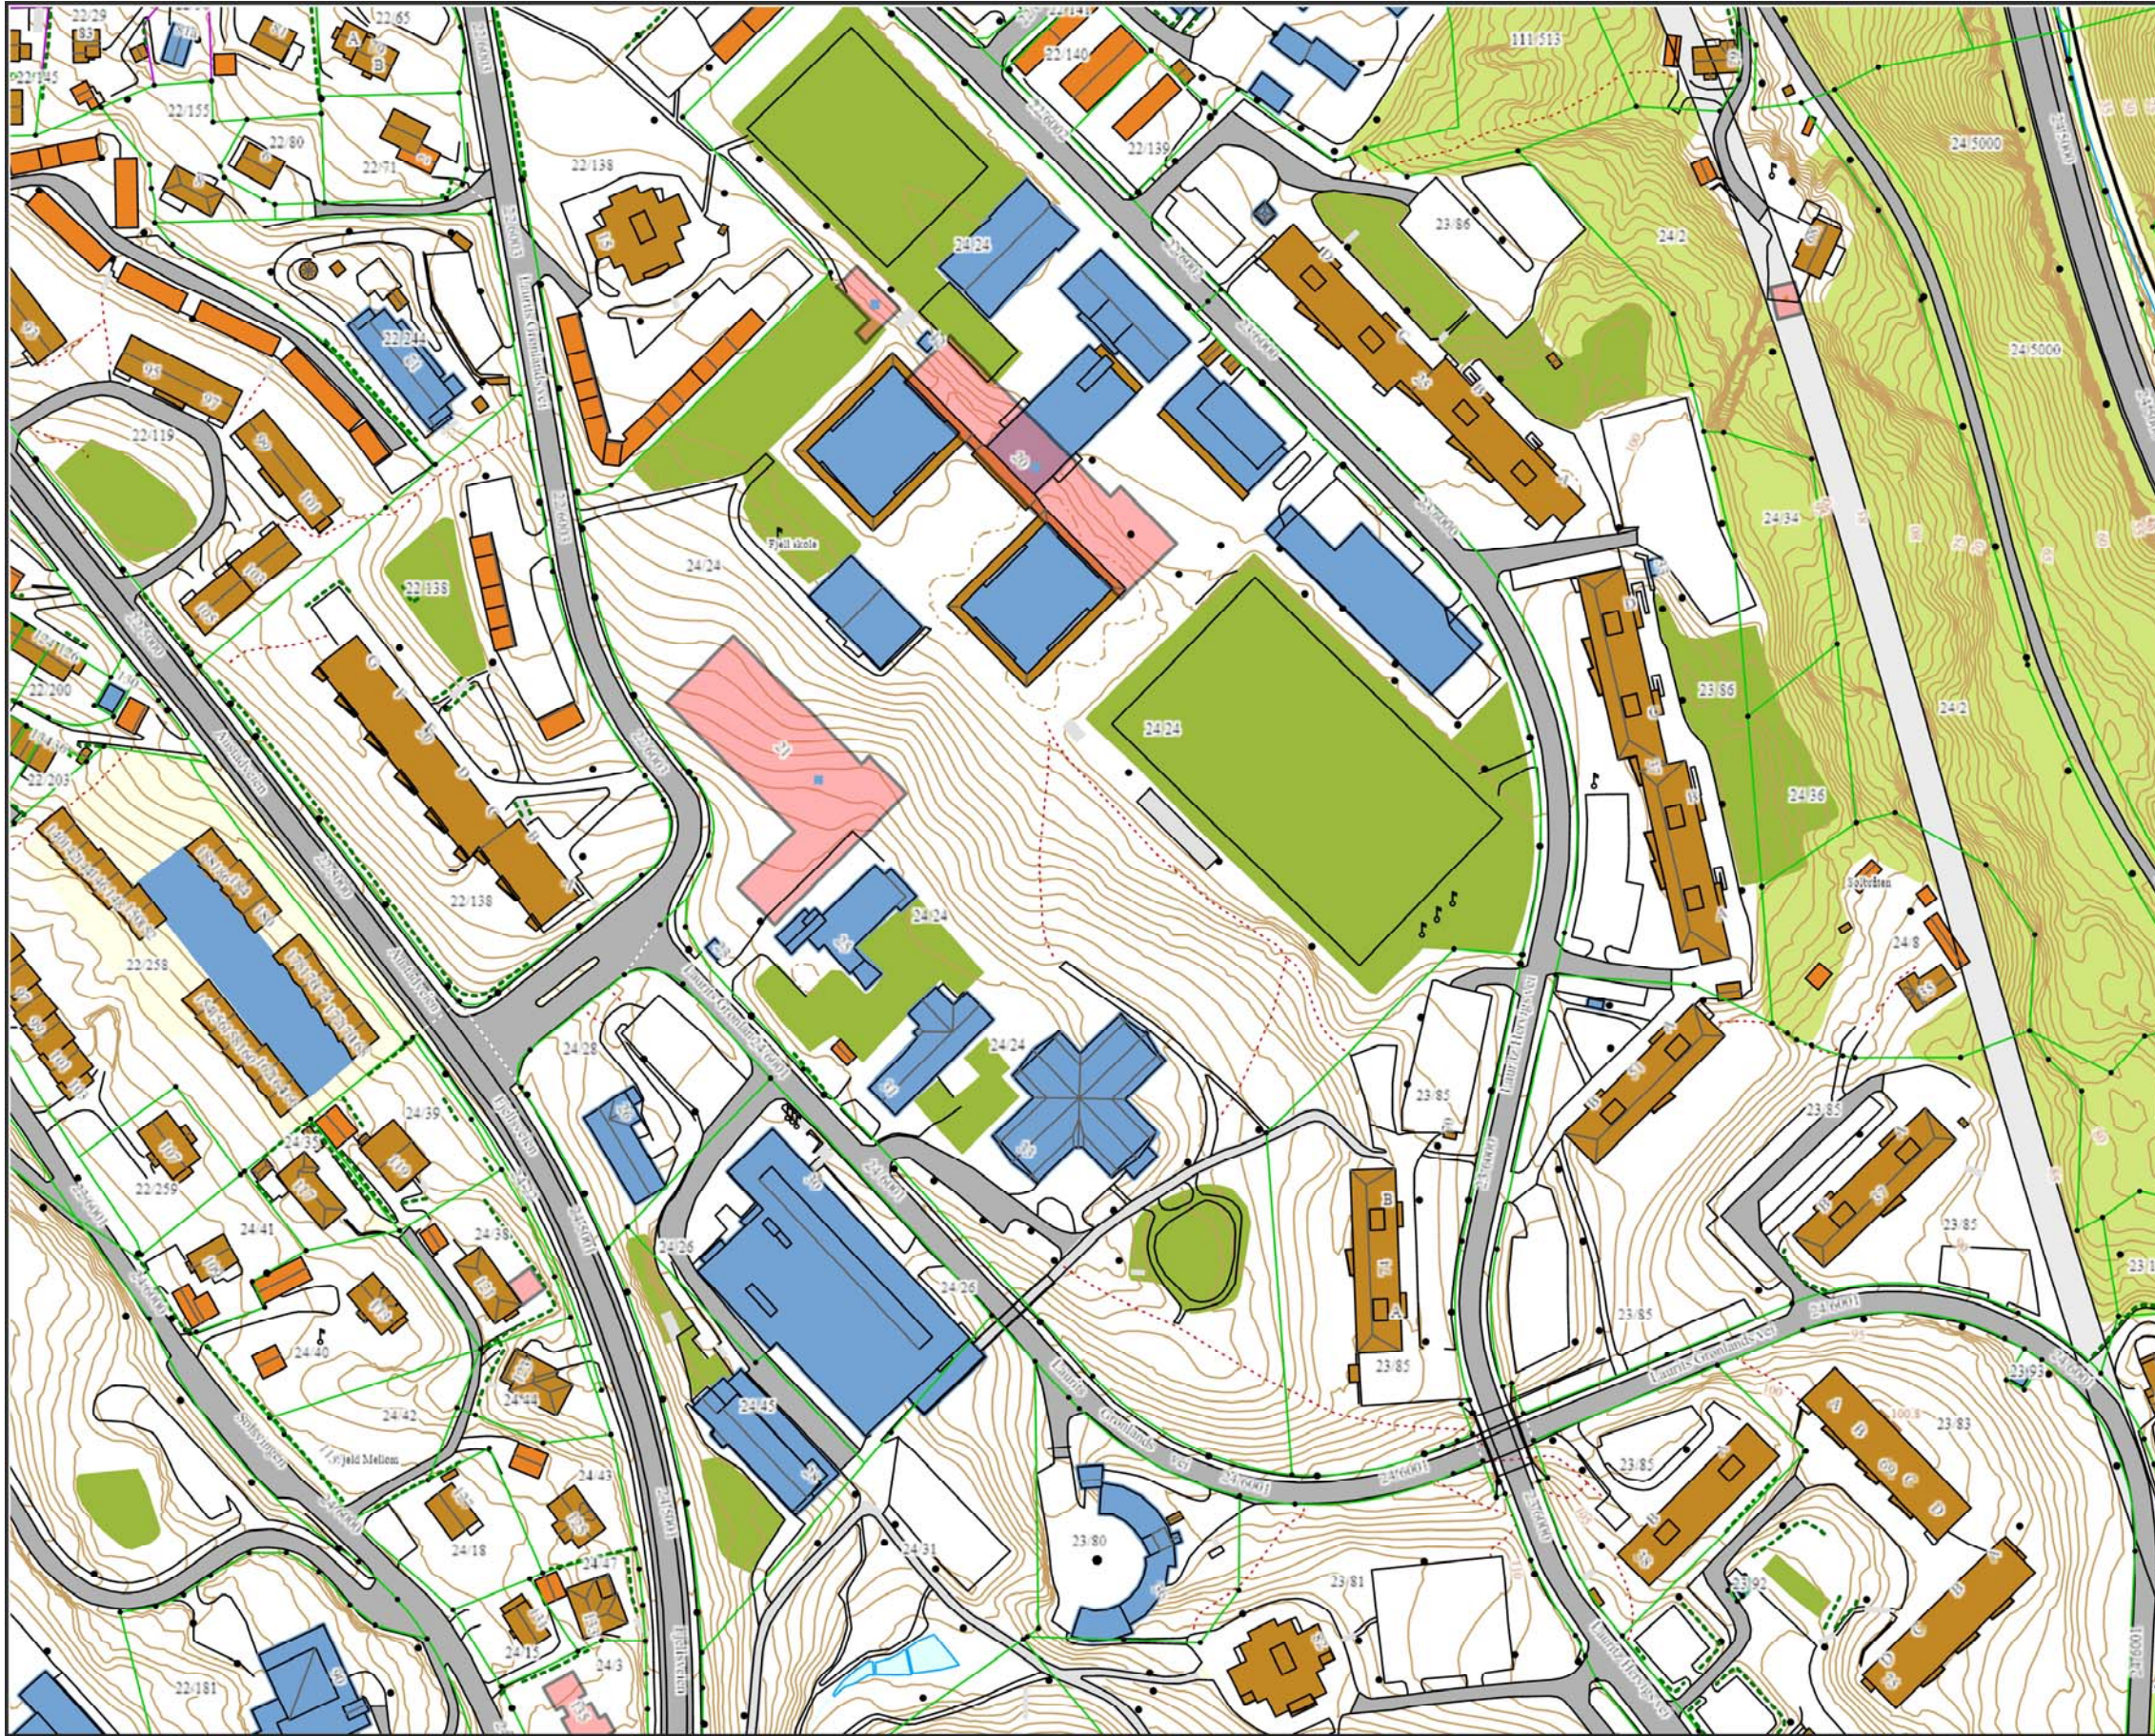

DRAMMEN KOMMUNE



Målestokk
1:2000

Det tas forbehold om at det kan forekomme feil på kartet, bla. gjelder dette eiendomsgrenser, ledninger/kabler, kummer m.m. som i forbindelse med prosjektering/anleggsarbeid må undersøkes nærmere.