


Generell informasjon:

-Terskelfrie dører er markert med pil i overstrømningsretning.

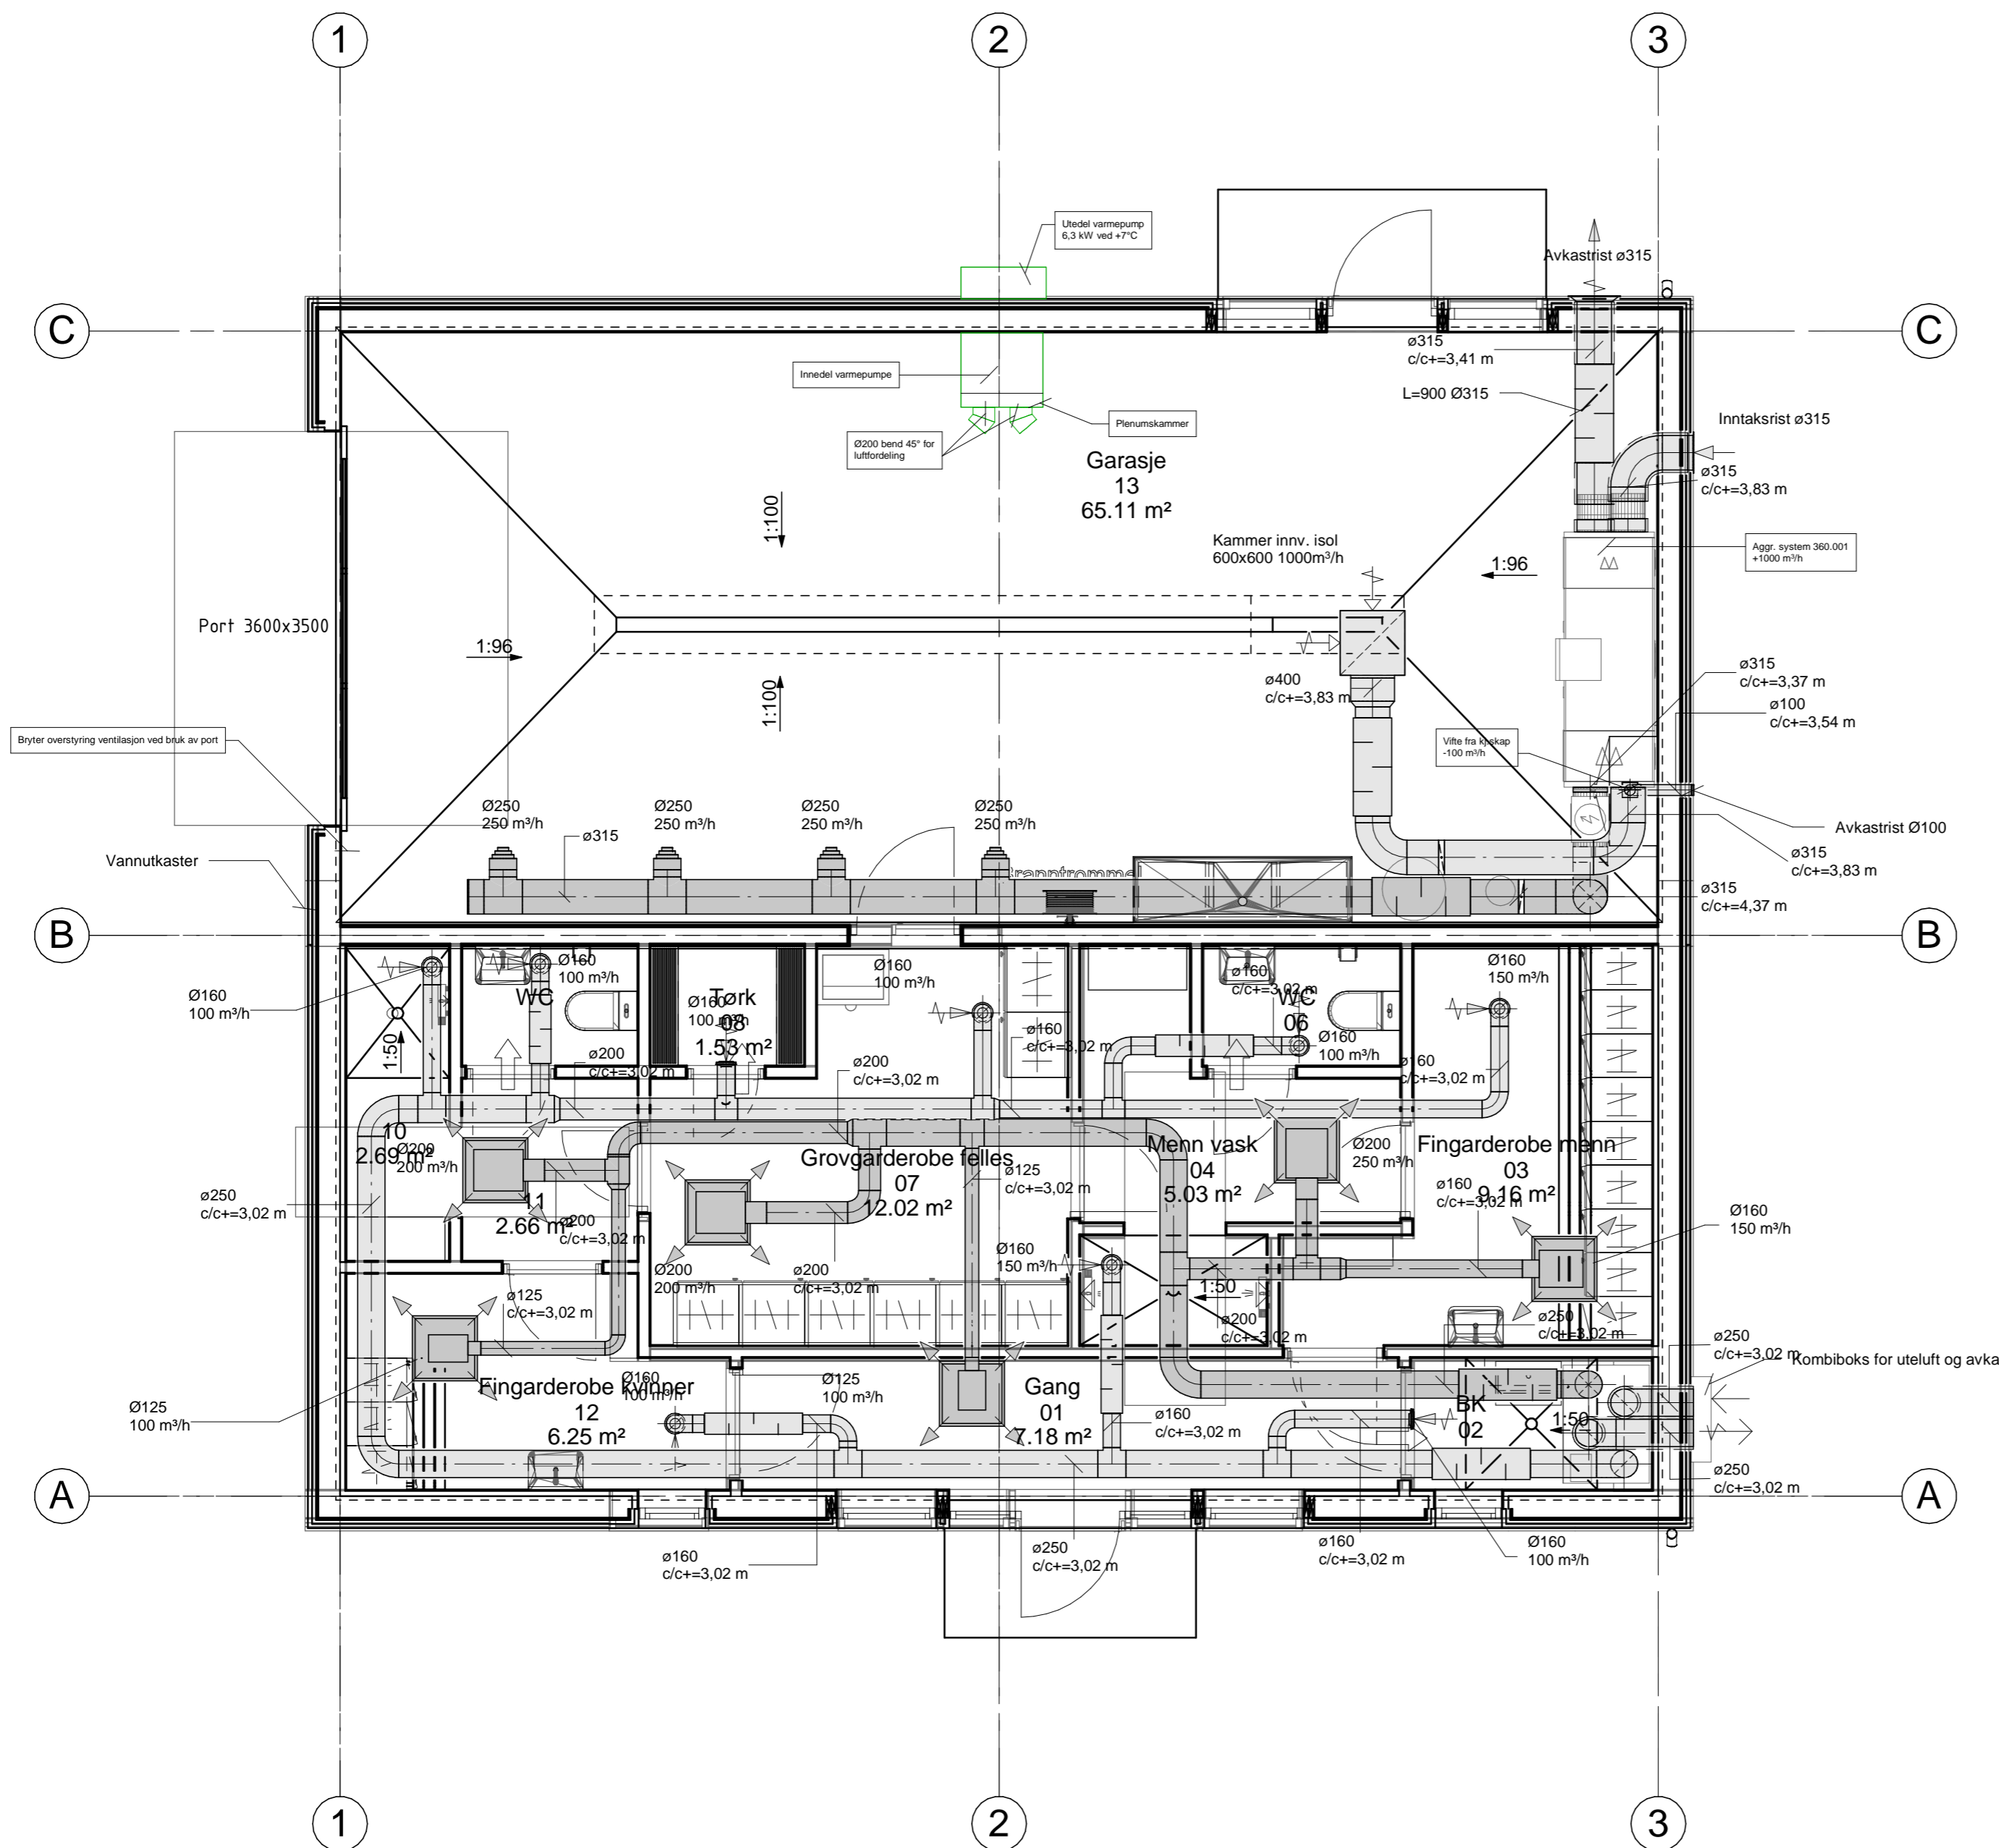

Tegningstittel: Luftbehandling	Tegningsstatus: Tilbudstegning
Dokumentnummer:	10214429 -RIV -001-V-360-20-001

Rev	Endring	Utf.	Kontr.	Dato	
Oppdragsgiver	Berg kommune	Utført av	RTNH	Kontr. av	IMI
Dato	22.11.19	Ansvarlig	RTNH		
Tittel	Brannbilgarasje Skaland	Målestokk	1:50		
Format	A2	Sweco oppdragsnr.	10214429		
	Luftbehandling	Sweco oppdragsleder	RTNH		
		Tegningsstatus	Tilbudstegning		
Fagdisiplin	RIV	Tegningsnummer (bygg-et-fag-syst-type-løpenr)	001-V-360-20-001	Status	Rev.

