

PROSJEKT:

Brannbilgarasje Berg, Skaland

PROSJEKTNR.

SIDE

01

ROMBESKRIVELSE - MENGDESKJEMA - FARGESETTING

	NR. AV VEGG	ROM	ROM NR.
	4	GANG	01
	PLAN-TEGNING		

		BEHANDLING	MENGDE	FARGE
GULV		Plastbelegg for våtrom. Evt retningsløst svalet mønster Farge gråaktig - i tone, her angitt		NCS S-7500 N
HIMLING				
		Systemhimling, nedløret m/T-profil + profil mot vegger. 60x60 cm, akustisk - for våtrom. h=2500		st. hvit
VEGG	* 1	Paneler m/høytrykkslaminat (Badromspanel) Ensfarget, matt - i tone, her angitt		NCS-S 1000 N
	* 2	— " —		NCS-S 1000 N
	* 3	— " —		NCS-S 1000 N
	* 4	— " —		NCS-S 1000 N
	5			
	6			
	7			
	8			
			* Evt listverk i hjørner: Det benyttes listverk som er en del av panelsystemet.	
SØYLER		—		
GARDIN-BRETT		—		
GULVLIST		Plastbelegget gulv brettes opp (m/hul til dersom nødv.) ca. 10cm. Sveises i skjøter.		Som for gulv ↑
TAKLIST		- I varetas av himlingssystemet		st. hvit
ANNET:		Innv. dører m/høytrykkslaminat farge gulaktig	3 stk.	NCS S1070-Y10R
		— " — Foringer og listverk i samme farge		
		Vindu og ytterdør i farge brannrød RAL 3000		NCS exact 2173-Y87R
		— " — Foringer og listverk i samme farge		
MERKNADER:				

PROSJEKT:


Brannbilgarasje Berg, Skaland

PROSJ.NR.

SIDE

02

ROMBESKRIVELSE - MENGDESKJEMA - FARGESETTING

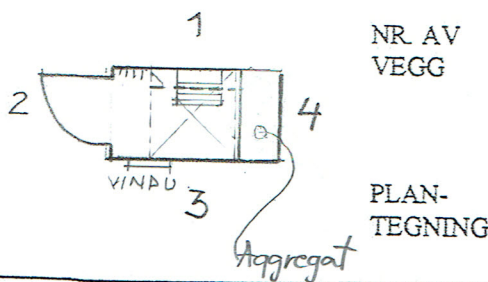

NR. AV VEGG: 1
 PLAN-TEGNING
 ROM: BK (+TEKN.)
 ROM NR.: 02

		BEHANDLING	MENGDE	FARGE
GULV		Plastbelegg for våtrom, som for ROM 01 Farge gråaktig		NCS S-7500 N
HIMLING		Gipshimling under isolasjon støvbindes. h = ca. 3200		uten farge/hvit
VEGG	* 1	Paneler m/ høytrykkslaminat (Baderomspanel) Ensfarget, matt i tone, her angitt hvitaktig		NCS-S1000 N
	* 2	— " —		— " —
	* 3	— " —		— " —
	* 4	— " —		— " —
	5			
	6			
	7			
	8			
	* Evt. listverk i hjørner: Det benyttes listverk som er en del av panelsystemet.			
SØYLER		—		
GARDIN-BRETT		—		
GULVLIST		Plastbelegget gulv brettes opp, som for ROM 01		som for gulv ↑
TAKLIST		Ingen	—	—
ANNET:		Føringer og listverk dør i farge som dørblad m/ gult laminat		NCS S1070-Y10R
		Føringer og listverk vindu, i farge som vindu, rødaktig RAL 3000		NCS exact 2173-Y87R

- MERKNADER:
- Utstyr som skal monteres:
- Utslagsvask for bøtte, rustfritt stål
 - 2 stk. hyller for vaske middel / hygiene artikler. Monteres m/veggeskinne for valgfri posisjon. dx l = ca. 25 x 100 cm
 - Knaggrekke for hjelpemidler rengjøring. Ca. 5 knagger m/god avstand. Utf. rustfritt stål.

PROSJEKT:

Brannbilgarasje Berg, Skaland

PROSJEKTNR.

SIDE 03

ROMBESKRIVELSE - MENGDESKJEMA - FARGESETTING

	NR. AV VEGG	ROM	ROM NR.
	PLAN-TEGNING	FINGARDE ROBE MENN	03

BEHANDLING	MENGDE	FARGE
------------	--------	-------

GULV	Plastbellegg for våtrom. Evt. retvløst svakt mønster	}	NCS 35500-N
	Farge "mellomgrått" - i tone her angitt		

HIMLING	Systemhimling, nedføret m/ T-profil + profil mot vegger - 60x60cm akustisk - for våtrom h=2500	}	st. hvit

VEGG			
1	* Paneler m/ høytrykkslaminat (Baderomspanel) Ens-farget, matt - i tone, her angitt hvitaktig		NCS - 51000 N
2	* - " -		- " -
3	* - " -		- " -
4	* - " -		- " -
5	* - " -		- " -
6	* - " -		- " -
7			
8			
	* Evt. listverk innv./utv-hjørner: Det benyttes listverk som er en del av panelsystemet.		

SØYLER	-		
--------	---	--	--

GARDIN-BRETT	-		
--------------	---	--	--

GULVLIST	Plastbellegget gulv brettes opp, ca. 10cm. Sveises i skjøter - som i rom 01		som for [↑] gulv
----------	---	--	---------------------------

TAKLIST	- Ivaretas av himlingssystemet		st. hvit
---------	--------------------------------	--	----------

ANNET:	Innv-dører m/ høytrykkslaminat og farge som ROM 01	}	NCS 51070-Y10R
	Føringer og listverk dører i samme farge. Gulaktig		

MERKNADER:

Utstyr som skal monteres:

Vegg 3: Skohylle m/ plass for 8 par sko. Utførelse vannbestandig. Evt. lakkert stål. 2-hyller i høyden.

Vegg 5: Servant, hvit porselen ca. 55x45cm.

- Speil over servant ca. 40x70cm
- Såpedispenser - farge st. hvit
- Tørkepapirholder/dispenser - farge " -

Vegg 6: Garderobeskap 8 stk à 40cm bredde. Farge skrog - st. hvitaktig som vegg

- " - skapdører Gulaktig som dører.
- " - sitteflate - " -

Sittebente

PROSJEKT:

PROSJ.NR.

SIDE
04

Brannbilgarasje Berg, Skaland

ROMBESKRIVELSE - MENGDESKJEMA - FARGESETTING

	NR. AV VEGG	ROM	ROM NR.
	PLAN-TEGNING	MENN VASK	04

		BEHANDLING	MENGDE	FARGE
GULV		Plastbelegg for våtrom. Evt. retn. løst svakt mønster. Farge lys grå - i tone her angitt		NCS S-3000 N
HIMLING				
		Systemhimling, akustisk for våtrom. h=2700 - forøvrig som rom 03		st. hvit
VEGG	1 *	Paneler m/høytrykkslaminat (Baderomspanel) Ensfarget, matt - i tone, her angitt hvitaktig		NCS S1000 N
	2 *	— " —		— " —
	3 *	— " —		— " —
	4 *	— " —		— " —
	5 *	— " —		— " —
	6 *	— " —		— " —
	7			
	8			
			* Evt. listverk innv./utv. hjørner: Det benyttes listverk som er en del av panelsystemet.	
SØYLER		—		
GARDIN-BRETT		—		
GULVLIST		Plastbelegget guly brettes opp ca. 10 cm. Sveises i skjøter - som i Rom 01		Som for guly ↑
TAKLIST		- ivaretas av himlingssystemet.		st. hvit
ANNET:		Innv. dører m/høytrykkslaminat og farge som ROM 01		NCS S 1070 - Y 10R
		Føringer og listverk dører i samme farge gulaktig		

MERKNADER:

Utstyr som skal monteres:
 På vegg 4: Knaggrekke med min. 8 kroker } Utf. rustfritt stål
 — " — 5: — " — " 2 kroker }
 Løst utstyr: Sittebenk m/spilesete. Tilpasses for nisje vegg 3.
 Farge gulaktig, som dører: NCS S 1070 - Y 10R

PROSJEKT:

Brannbilgarasje Berg, Skaland

PROSJ.NR.

SIDE
05

ROMBESKRIVELSE - MENGDESKJEMA - FARGESETTING

	NR. AV VEGG PLAN- TEGNING	ROM MENN DUSJ	ROM NR. 05
--	--	----------------------	-------------------

		BEHANDLING	MENGDE	FARGE
GULV		Plastbelegg for våtrom, middels (Klasse B) sklisikkert. Farge lys grå - i tone her angitt		NCS S-300 N
HIMLING				
		Systemhimling, akustisk for våtrom. h = 2700 - forøvrig som rom 04		st. hvit
VEGG	1	* Paneler m/høytrykkslaminat (Baderomspanel) Ensfarget, matt - i tone, her angitt hvitaktig		NCS S1000 N
	2	* — " —		— " —
	3	* — " —		— " —
	4	* — " —		— " —
	5			
	6			
	7			
	8			
			* Event. listverk innv/utv-hjørner; Det benyttes listverk som er en del av panelsystemet.	
SØYLER		—		
GARDIN-BRETT		—		
GULVLIST		Plastbelegget gulv brettes opp ca. 10cm Sveises i skjøter som i rom 04		som for gulv ↑
TAKLIST		- ivaretas av himlingssystemet		st. hvit
ANNET:				

MERKNADER: Utstyr som skal monteres:
Såpedispenser på vegg 3.

PROSJEKT:

PROSJ.NR.

SIDE 06

Brannbilgarasje Berg, Skaland

ROMBESKRIVELSE - MENGDESKJEMA - FARGESETTING

	NR. AV VEGG	ROM	ROM NR.
	PLAN-TEGNING	MENN WC	06.

BEHANDLING	MENGDE	FARGE
------------	--------	-------

GULV	Plastbelegg for våtrom som i rom 04. Farge lys grå - i tone her angitt		NCS S-3000 N
------	---	--	--------------

HIMLING	Systemhimling, akustisk for våtrom. h = 2500 - forøvrig som rom 04		st. hvit
---------	---	--	----------

VEGG			
1	* Paneler m/høytrykkslaminat (Baderomspanel) Ensfarget, matt - i tone, her angitt hvitaktig		NCS S 1000 N
2	* — " —		— " —
3	* — " —		— " —
4	* — " —		— " —
5			
6			
7			
8			
	* Evt. listverk innv. hjørner: Det benyttes listverk som er en del av panelsystemet		

SØYLER	—		
--------	---	--	--

GARDIN-BRETT	—		
--------------	---	--	--

GULVLIST	Plastbelegget gulv brettes opp ca. 10cm. Sveises i skjøter - som i rom 04		som for gulv ↑
----------	--	--	----------------

TAKLIST	- ivaretas av himlingssystemet.		st. hvit
---------	---------------------------------	--	----------

ANNET:	Innv. dør m/høytrykkslaminat og farge som for ROM 01 Føringer og listverk dør i samme farge gulaktig		NCS S-1070-Y 10R
--------	---	--	------------------

MERKNADER:

- Utstyr som skal monteres:
- wc og servant i hvit porselen
- speil over servant 40 x 70 cm
- Monteres på vegg 1:
- Toiletpapirholder
- Såpedispenser
- Tørkepapirholder

} utførelse lakkert stål. St. hvit.

PROSJEKT:

Brannbilgarasje Berg, Skaland

PROSJ.NR.

SIDE 07

ROMBESKRIVELSE - MENGDESKJEMA - FARGESETTING

	NR. AV VEGG	ROM	ROM NR.
	PLAN-TEGNING	GROVGARDEROBE FELLES	07

		BEHANDLING	MENGDE	FARGE
GULV		Plastbelegg for våtrom. Event. retningsløst mønster og farge som for ROM 01, i tone.		NCS 3-7500M
HIMLING		Systemhimling, nedføret m/T-profil + profil mot vegger. box 60cm, akustisk - for våtrom, h=2700		st. hvit
VEGG	1 *	Paneler m/høytrykkslaminat (Baderomspanel) Ensfarget, matt - i tone, her angitt hvitaktig		NCS-S 1000H
	2 *	— " —		— " —
	3 *	— " —		— " —
	4 *	— " —		— " —
	5 *	— " —		— " —
	6 *	— " —		— " —
	7			
	8			
			* Event. listverk utv. og innv. hjørner: Det benyttes listverk som er en del av panelsystemet.	
SØYLER		-		
GARDIN-BRETT		-		
GULVLIST		Plastbelegget gult brettes opp ca. 10cm. Sveises i skjøter.		Som for gulv ↑
TAKLIST		- lyveretas av himlingssystemet.		st. hvit
ANNET:		Innv. dører (unntatt brannør mot garasje -) med høytrykkslaminat farge gulaktig	3 stk.	NCS S 1070 - Y 10 R
		Føringer og listverk i samme farge		

MERKNADER: DS = ståldør mot brannbilgarasje. Farge "Brannrød" - - - - RAL 3000
 Føringer og listverk i samme farge - - - - - NCS exact 2173 - Y 87 R

Utstyr som skal monteres:
 Garderobeskap. Iht. brukers ønske. 8stk. . . i farge: Brannrød, RAL 3000

Brannbilgarasje Berg, Skaland

ROMBESKRIVELSE - MENGDESKJEMA - FARGESETTING

	NR. AV VEGG PLAN-TEGNING	ROM TØRK	ROM NR. 08
--	---------------------------------	-----------------	-------------------

		BEHANDLING	MENGDE	FARGE	
GULV		Plastbelegg for våtrom, som for ROM 07. i tone		NCS s-7500N	
HIMLING		Systemhimling som for ROM 07 h = 2.700		st. hvit	
VEGG	* 1	Paneller m/høytrykkslaminat (Baderomspanel) Ens-farget, matt - i tone her angitt hvitaktig		NCS-s-1000N	
	* 2				— " —
	* 3				— " —
	* 4				— " —
	5				
	6				
	7				
	8				
			* Evt. listverk innv. hjørner: Det benyttes listverk som er en del av panelsystemet		
SØYLER		—			
GARDIN-BRETT		—			
GULVLIST		Plastbelegget gulv brettes opp ca. 10cm Sveises i skjøter. Som for ROM 07		Som for gulv ↑	
TAKLIST		— / varetas av himlingssystemet.			
ANNET:		Innv. dør m/høytrykkslaminat farge gulaktig Føring og listverk i samme farge.	1 stk.	NCS s 1070-Y 10R	

MERKNADER:

Utstyr som skal monteres:
 Hyller på vegger 2 og 4. Dybde ca. 25 cm, med spiler / evt. perforering. Monteres på fleksible skinner, 3 hyller i høyden. Tilpasses rommets dybde.
 Utf. Lattert stål eller aluminium.
 På vegg 1 monteres 2 stk. knaggrekker. h = ca. 160cm og 120cm. à 5 knagger i rekke

PROSJEKT:


PROSJ.NR.

SIDE

09

Brannbilgarasje Berg, Skaland

ROMBESKRIVELSE - MENGDESKJEMA - FARGESETTING

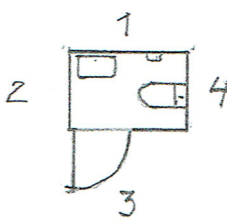	NR. AV VEGG	ROM	ROM NR.
	PLAN-TEGNING	KVINNER WC	09

BEHANDLING	MENGDE	FARGE
------------	--------	-------

GULV	Plastbelegg for våtrom som i rom 06 Farge som i ROM 06		NCS s-3000N
------	---	--	-------------

HIMLING	Systemhimling, akustisk for våtrom. h = 2.500 - forøvrig som rom 06		st. hvit
---------	--	--	----------

VEGG	1	* Paneler m/ høytrykkslaminat (Baderomspanel) Ensfarget, matt - i tone som her angitt hvitaktig		NCS s-1000N
	2	* - " -		- " -
	3	* - " -		- " -
	4	* - " -		- " -
	5			
	6			
	7			
	8			
		* Eunt. listverk innv. hjørner: Det benyttes listverk som er en del av panelsystemet.		

SØYLER	-		
--------	---	--	--

GARDIN-BRETT	-		
--------------	---	--	--

GULVLIST	Plastbelegget gulv brettes opp ca. 10cm. Sveises i skjøter - som i ROM 06		↑ som for gulv
----------	--	--	-------------------

TAKLIST	- I varetas av himlingssystemet.		st. hvit
---------	----------------------------------	--	----------

ANNET:	Innv. dør m/ høytrykkslaminat og farge		NCS s-1070
	som for ROM 01		Y 10R

	Føringer og listverk dør i samme farge gulaktig		
--	---	--	--

MERKNADER:

Utstyr som skal monteres:

Samme utstyr som i ROM 06, MENN WC.

Brannbilgarasje Berg, Skaland

ROMBESKRIVELSE - MENGDESKJEMA - FARGESETTING

	NR. AV VEGG	ROM KYINNER DUSJ	ROM NR. 10
	PLAN- TEGNING		

BEHANDLING	MENNGDE	FARGE
------------	---------	-------

GULV	Plastbellegg for våtrom, middels (klasse B) sklisikkert - Som for ROM 05 - fargetone	} Sam ROM 05 NCS 5-300N
------	--	----------------------------

HIMLING	Systemhimling, akustisk for våtrom. h=2700 - forpurig som ROM 04/05	} st. hvit
---------	---	------------

VEGG	NR.	FARGE
	1 * Paneler m/høytrykkslamirat (Baderomspanel) Ens farget, matt - her angitt hvitaktig	NCS 51000N
	2 * — " —	— " —
	3 * — " —	— " —
	4 * — " —	— " —
	5	
	6	
	7	
	8	
	* Evt. listverk innv./utv. hjørner: Det benyttes listverk som er en del av panelsystemet	

SØYLER	-	
--------	---	--

GARDIN-BRETT	-	
--------------	---	--

GULVLIST	Plastbelegget gulv brettes opp ca. 10cm Sveises i ekjøter som i rom 04/05	} som for [↑] gulv
----------	---	-----------------------------

TAKLIST	- Ivaretas av himlingssystemet	} st. hvit
---------	--------------------------------	------------

ANNET:		
--------	--	--

--	--	--

MERKNADER:

Utstyr som skal monteres:

Såpedispenser på vegg 4 v/ dusj.


Knaggrekke m/ 3 kroker - utf. rustfritt stål. Monteres på vegg 2.

Løst utstyr: Sittebenk m/spilesete. Tilpasses for nisje vegg 3.

Farge gulaktig, som dører: NCS 5 1070-Y 10R

Brannbilgarasje Berg, Skaland

ROMBESKRIVELSE - MENGDESKJEMA - FARGESETTING

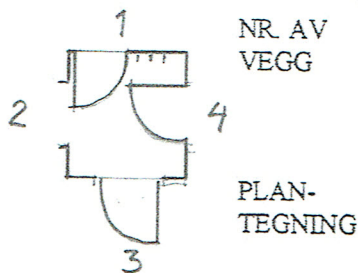

ROM	ROM NR.
KVINNER VASK	11

BEHANDLING		MENGDE	FARGE
GULV		Plastbelegg for våtrom. Evt. retningløst mønster	
HIMLING		Farge lys grå - i tone her angitt	
		Systemhimling, akustisk for våtrom.	
		h = 2700 - forøvrig som ROM 04	
VEGG	1	* Paneler m/høytrykkslaminat (Baderomspanel)	
		Ensfarget, matt - i tone her angitt hvitaktig	
	2	* — " —	
	3	* — " —	
	4	* — " —	
	5		
	6		
	7		
	8		
		* Evt. listverk innv./utv. hjørner: Det benyttes listverk som er en del av panelsystemet.	
SØYLER		—	
GARDIN-BRETT		—	
GULVLIST		Plastbelegget gulv brettes opp ca. 10cm. Svelses i skjøter - som i ROM 01 - osv.	
TAKLIST		- ivaretas av himlingssystemet	
ANNET:		Innv. dører m/høytrykkslaminat og farge som ROM 01	
		Føringer og listverk dører i samme farge gulaktig	

MERKNADER:

Utstyr som skal monteres:

På vegg 1: Knaggrekke med 3 doble kroker. Utf. rustfritt stål

PROSJEKT:


PROSJ.NR.

SIDE

12

Brannbilgarasje Berg, Skaland

ROMBESKRIVELSE - MENGDESKJEMA - FARGESETTING

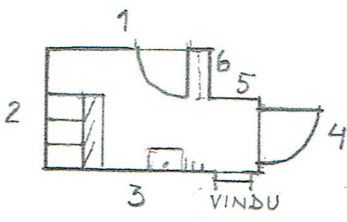NR. AV VEGG		ROM	ROM NR.
		FINGARDE ROBE KVINNER	12
PLAN-TEGNING			
BEHANDLING		MENGDE	FARGE
GULV		Plastbelegg for våtrom. Evt. retn. løst, svakt mønster. Farge mellomgrått - i tone her angitt	NCS s-5500-N
HIMLING		Systemhimling, nedføret m/T-profil + profil mot vegger. 60x60cm, akustisk for våtrom h=2500	st. hvit
VEGG	1	* Paneler m/høytrykkslaminat (Baderomspanel) Ens-farget, matt - i tone her angitt hvitaktig	NCS-s 1000 N
	2	* ~~~~	~~~
	3	* ~~~~	~~~
	4	* ~~~~	~~~
	5	* ~~~~	~~~
	6	* ~~~~	~~~
	7		
	8		
	* Evt. listverk innv./utv. hjørner = Det benyttes listverk som er en del av panelsystemet.		
SØYLER		-	
GARDIN-BRETT		-	
GULVLIST		Plastbelegget gulv brettes opp, ca. 10cm. Sveises i skjøter - som i ROM 03,01-- osv.	Som for gulv ↑
TAKLIST		- ivaretas av himlingssystemet	st. hvit
ANNET:		Innv.dører m/høytrykkslaminat og farge gulaktig - - } Føringer og listverk dører i samme farge } Føringer og listverk vindu, i farge som vindu, rødaktig } RAL 3000 }	NCS s-1070- Y 10 R NCS exact 2173-YB7R
MERKNADER:			
Utstyr som skal monteres:			
Vegg 3: Servant, hvit porselen ca. 55x45cm			
Speil over servant ca. 40x70cm			
Såpedispenser - - - - - farge st. hvit			
Tørkepapirholder/dispenser - - - - - ~~~~			
Vegg 6: Skohylle m/plass for 3 par sko. Utf. vannbestandig. Evt. lakkert stål. 1. hylle.			
Vegg 2: Garderobeskap 3 stk. à 40cm bredde. Farge skrog - - - - - Hvittaktig som vegg			
- - - - - skapdører - - - - - Gulaktig, som dører			
Sittelbenk - - - - - sitteflate - - - - - ~~~~			

PROSJEKT:

PROSJEKT NR.

SIDE

Brannbilgarasje Berg, Skaland

13

ROMBESKRIVELSE - MENGDESKJEMA - FARGESETTING

	NR. AV VEGG	ROM	ROM NR.
	PLAN-TEGNING	GARASJE	13

BEHANDLING	MENGDE	FARGE
------------	--------	-------

GULV	Hardbetong		natur
------	------------	--	-------

HIMLING	A * Gips himling under isolasjon: Sparkles + Maltes hvitaktig, 2 strøk. Farge hvitaktig		NCS S-1000 N
---------	---	--	--------------

VEGG			
1	På underlag av vannfast fiber: Kristlakk, grunning og 2 strøk maling. (Ikke sparkling) Farge hvitaktig		NCS S-1000 N
B * 2	— " —		
3	— " —		
4	— " —		
5			
6			
7			
A *	Skrå himling under pult-tak. h1 = ca. 3800 og h2 høyest = ca. 4755		
B *			

SØYLER	—		
--------	---	--	--

GARDIN-BRETT	—		
--------------	---	--	--

GULVLIST	Mykfuge mot vegg.		gråaktig
----------	-------------------	--	----------

TAKLIST	Enkel taklist av tre, males hvitaktig (som tak + vegg)		NCS S-1000-N
---------	--	--	--------------

ANNET:	Føringer og listverk innv. og utv-dører i farge som dørblad m/lakkert overflate, dvs. rødaktig		NCS exact
	RAL 3000		2173-Y87R

MERKNADER:

Utstyr som skal monteres:

Mot vegg 3: "Branntrommel" m/slange iht. RIV.
Benk av rustfritt stål ca. 200x60cm, m/ stor kum/armatur.

Mot vegg 4: Miljø/kjemikalieskap ca. 120x60cm, m/avlufing