



SYSTEM 310.002
OLJEUTSKILLER

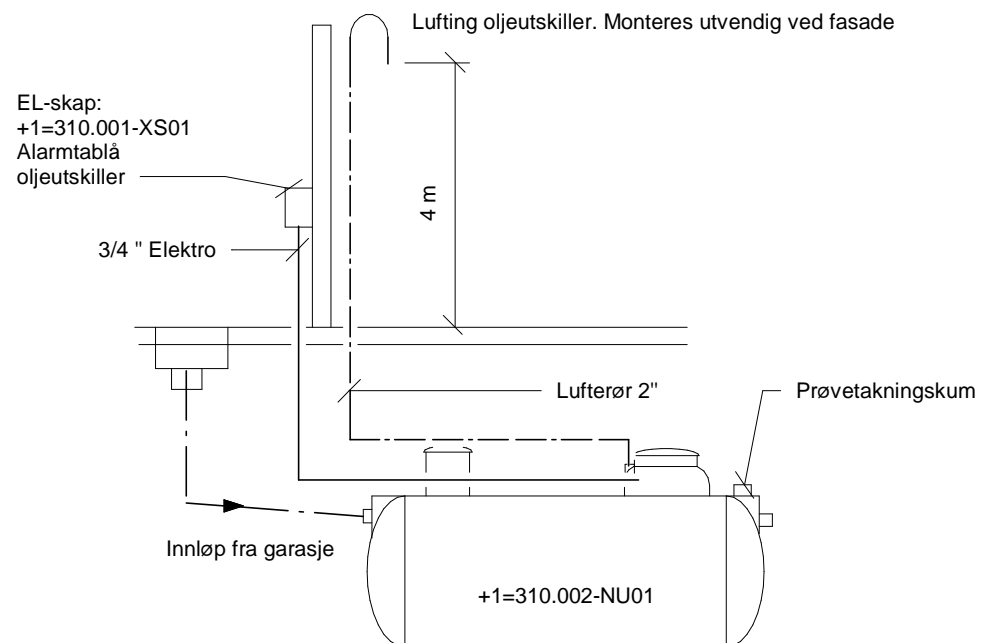

Rev	Endring		Utf.	Kontr.	Dato
Oppdragsgiver Berg kommune Brannbilgarasje Skaland			Utført av RTNH	Kontr. av IMI	Ansvarlig RTNH
Systemskjema Oljeutskiller			Målestokk 1:1	Format A4	
SWECO 			Sweco oppdragsnr. 10214429	Sweco oppdragsleder RTNH	
Fagdisiplin RIV	Tegningsnummer V-310-70-002	Status	Rev.	Tegningsstatus Tilbudstegning	