360.002 Garderobe

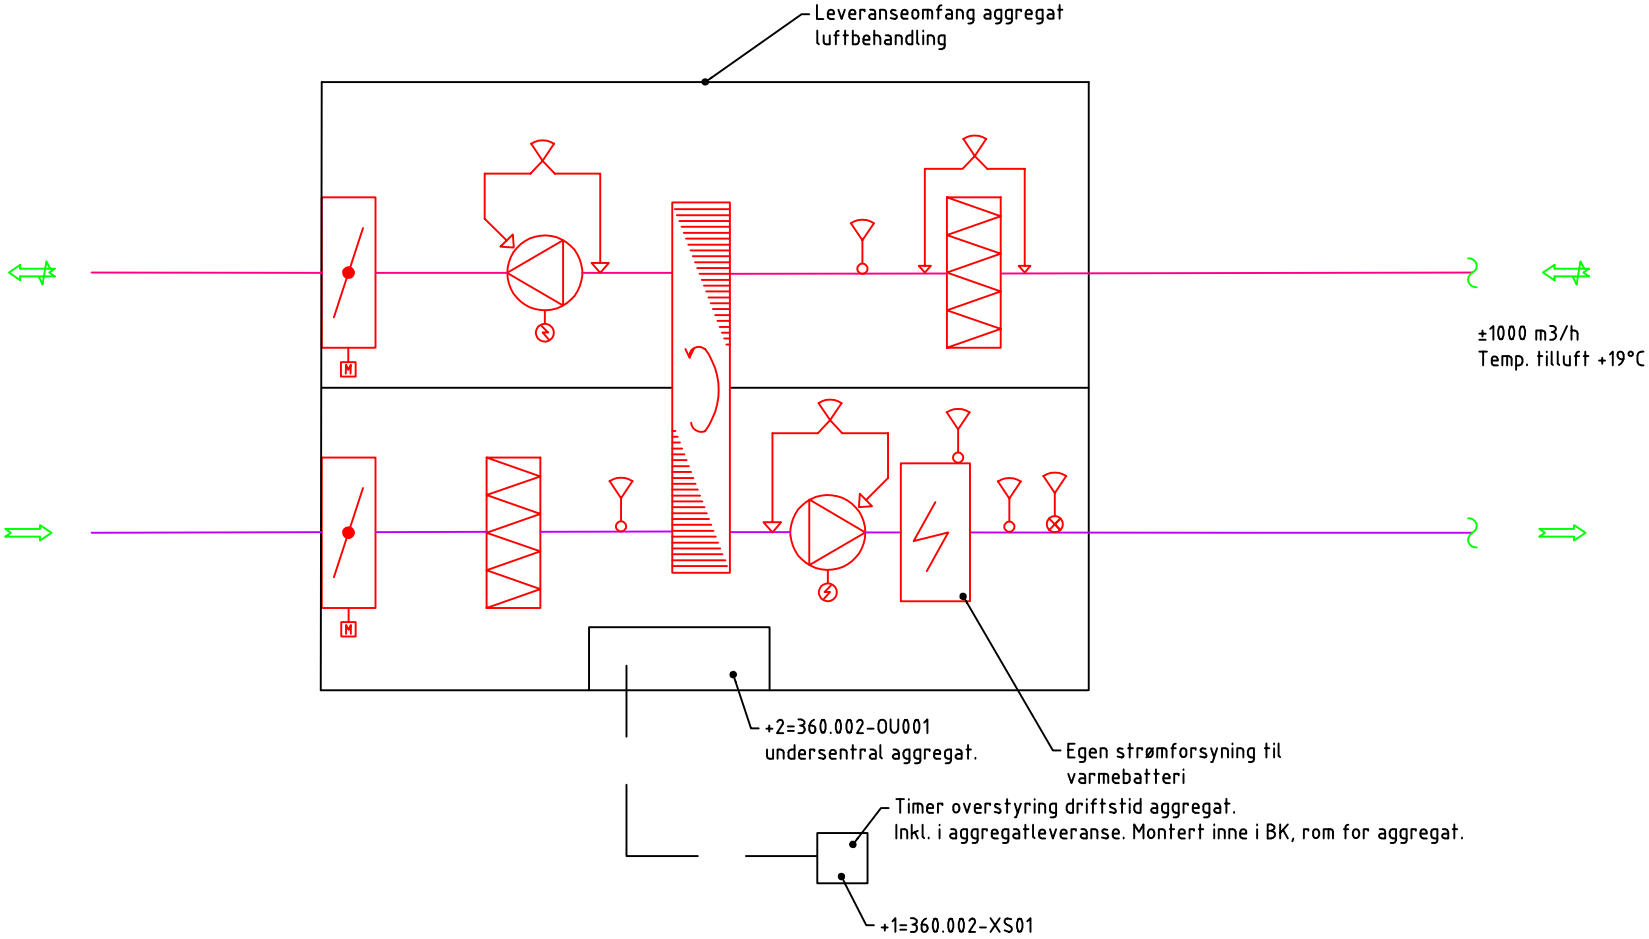

REV.	DATO.	REVIDERING GJELDER	TEGNET	KONTR.	GODKJ.	ANSVARL.
	22.11.19		RTNH	IMI	IMI	RTNH

SWECO

SWECO Norge AS
Hjalmar Johansensgate 23, Tromsø
TLF.: 77 60 09 00

Brannbilgarasje Skaland
Tilbudstegning
Luftbehandling garderobe
360.002

Målestokk	Originalformat
1:1	A4

Oppdragsnummer:	Oppdragsleder:
10214429	Ranja Nørgård-Hansen

Tegningsnummer:	Blad.nr.:	Status:	Rev.ind.:
V-360-70-002	-	X	0