

Alle ny radiator monteres med uk 150mm over gulv
Brannskap beholdes

Tegningsnummer:
V - 20 - 01 - U - 01


☒ GULVARME

HORISONTALE RØRFØRING FOR
VARMER FØRES GJENNOM BJELKE
HULL Ø25mm C/C 150, CL UK DEKKE -100mm
AVSTAND FRA YTTERVEGG Min 700mm
ARMERINGSJERN I BJELKE PÅVISES
OG SKAL UNNGÅS VED BORING


01 F01 Tilbudstegning JAS 20.11.19 JAS

Tegningsnummer:
V - 20 - 01 - U - 01

Lokaliseringstegning:

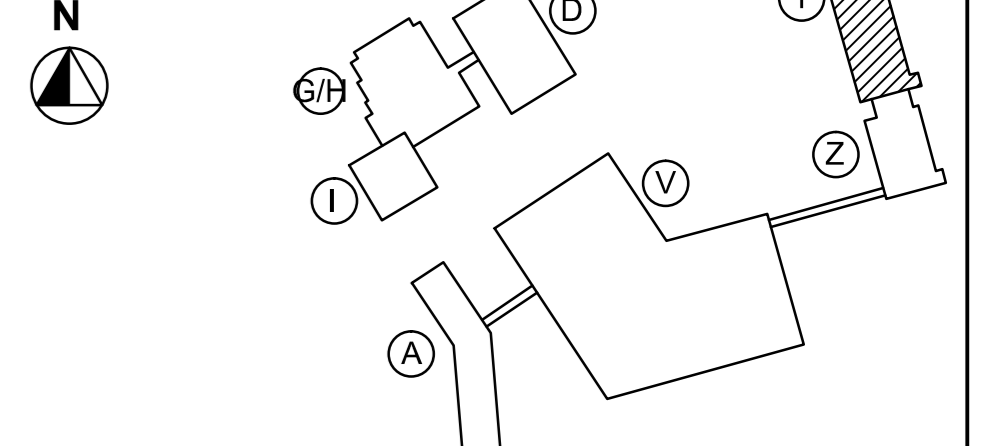

- Prosjektleder: (begning utarbeidet av)
- ARK:
 - RIB:
 - Norconsult AS:
 - Korset Kløvsund S:
 - 0503 Bode:
 - LARK:
 - RIB:
 - RIA:
 - RIA:

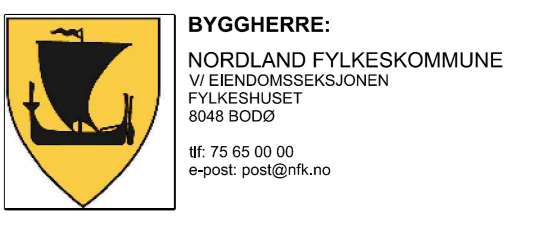

Prosjekt nr., -navn, -lokalisering:
04.715 BODØ VGS.

Torggata, Bode
Gnr. 138 / Bnr. 3825 mfl.

Fase:
01 Rivefase

Titel:
**RIVETJELLER
PLAN KJELLER, BYGG Y
VVS-TEKNISKE ANLEGG**

Tegningsnummer:
V - 20 - 01 - U - 01

Oppr. av:	JAS
Dato:	20.11.19
Revisjon:	1/50
Prosjektleder:	