

Forprosjektnummer: **V - 20 - 01 - U - 02**


• GULLVÅRME

01 For Tilbudsbelegning

JAS 25.11.19 JAS

V - 20 - 01 - U - 02

1 2 3 4 5 6 7 8 9 10 11 12 13 14 15 16 17 18 19 20

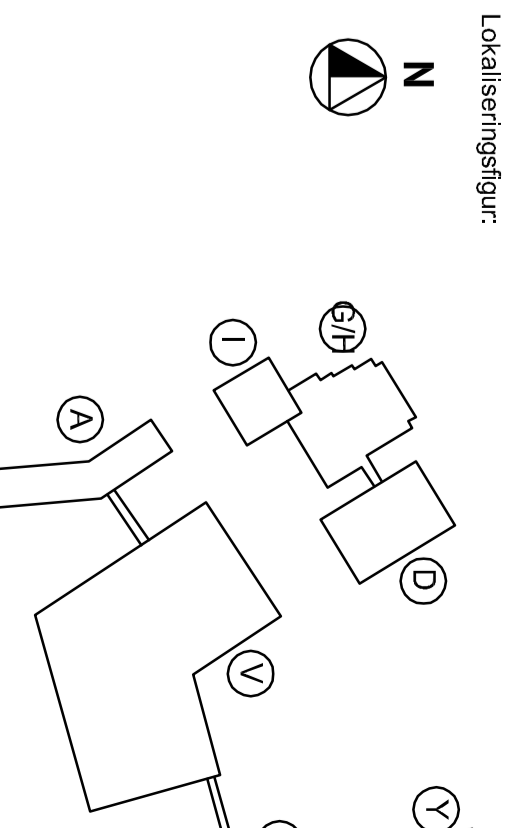





01 Rivefase

04.715 BODDØ VGS.

01 Rivefase

RIVETEGNING PLAN KJELLER BYGG Z VVS-TEKNISKE ANLEGG

V - 20 - 01 - U - 02

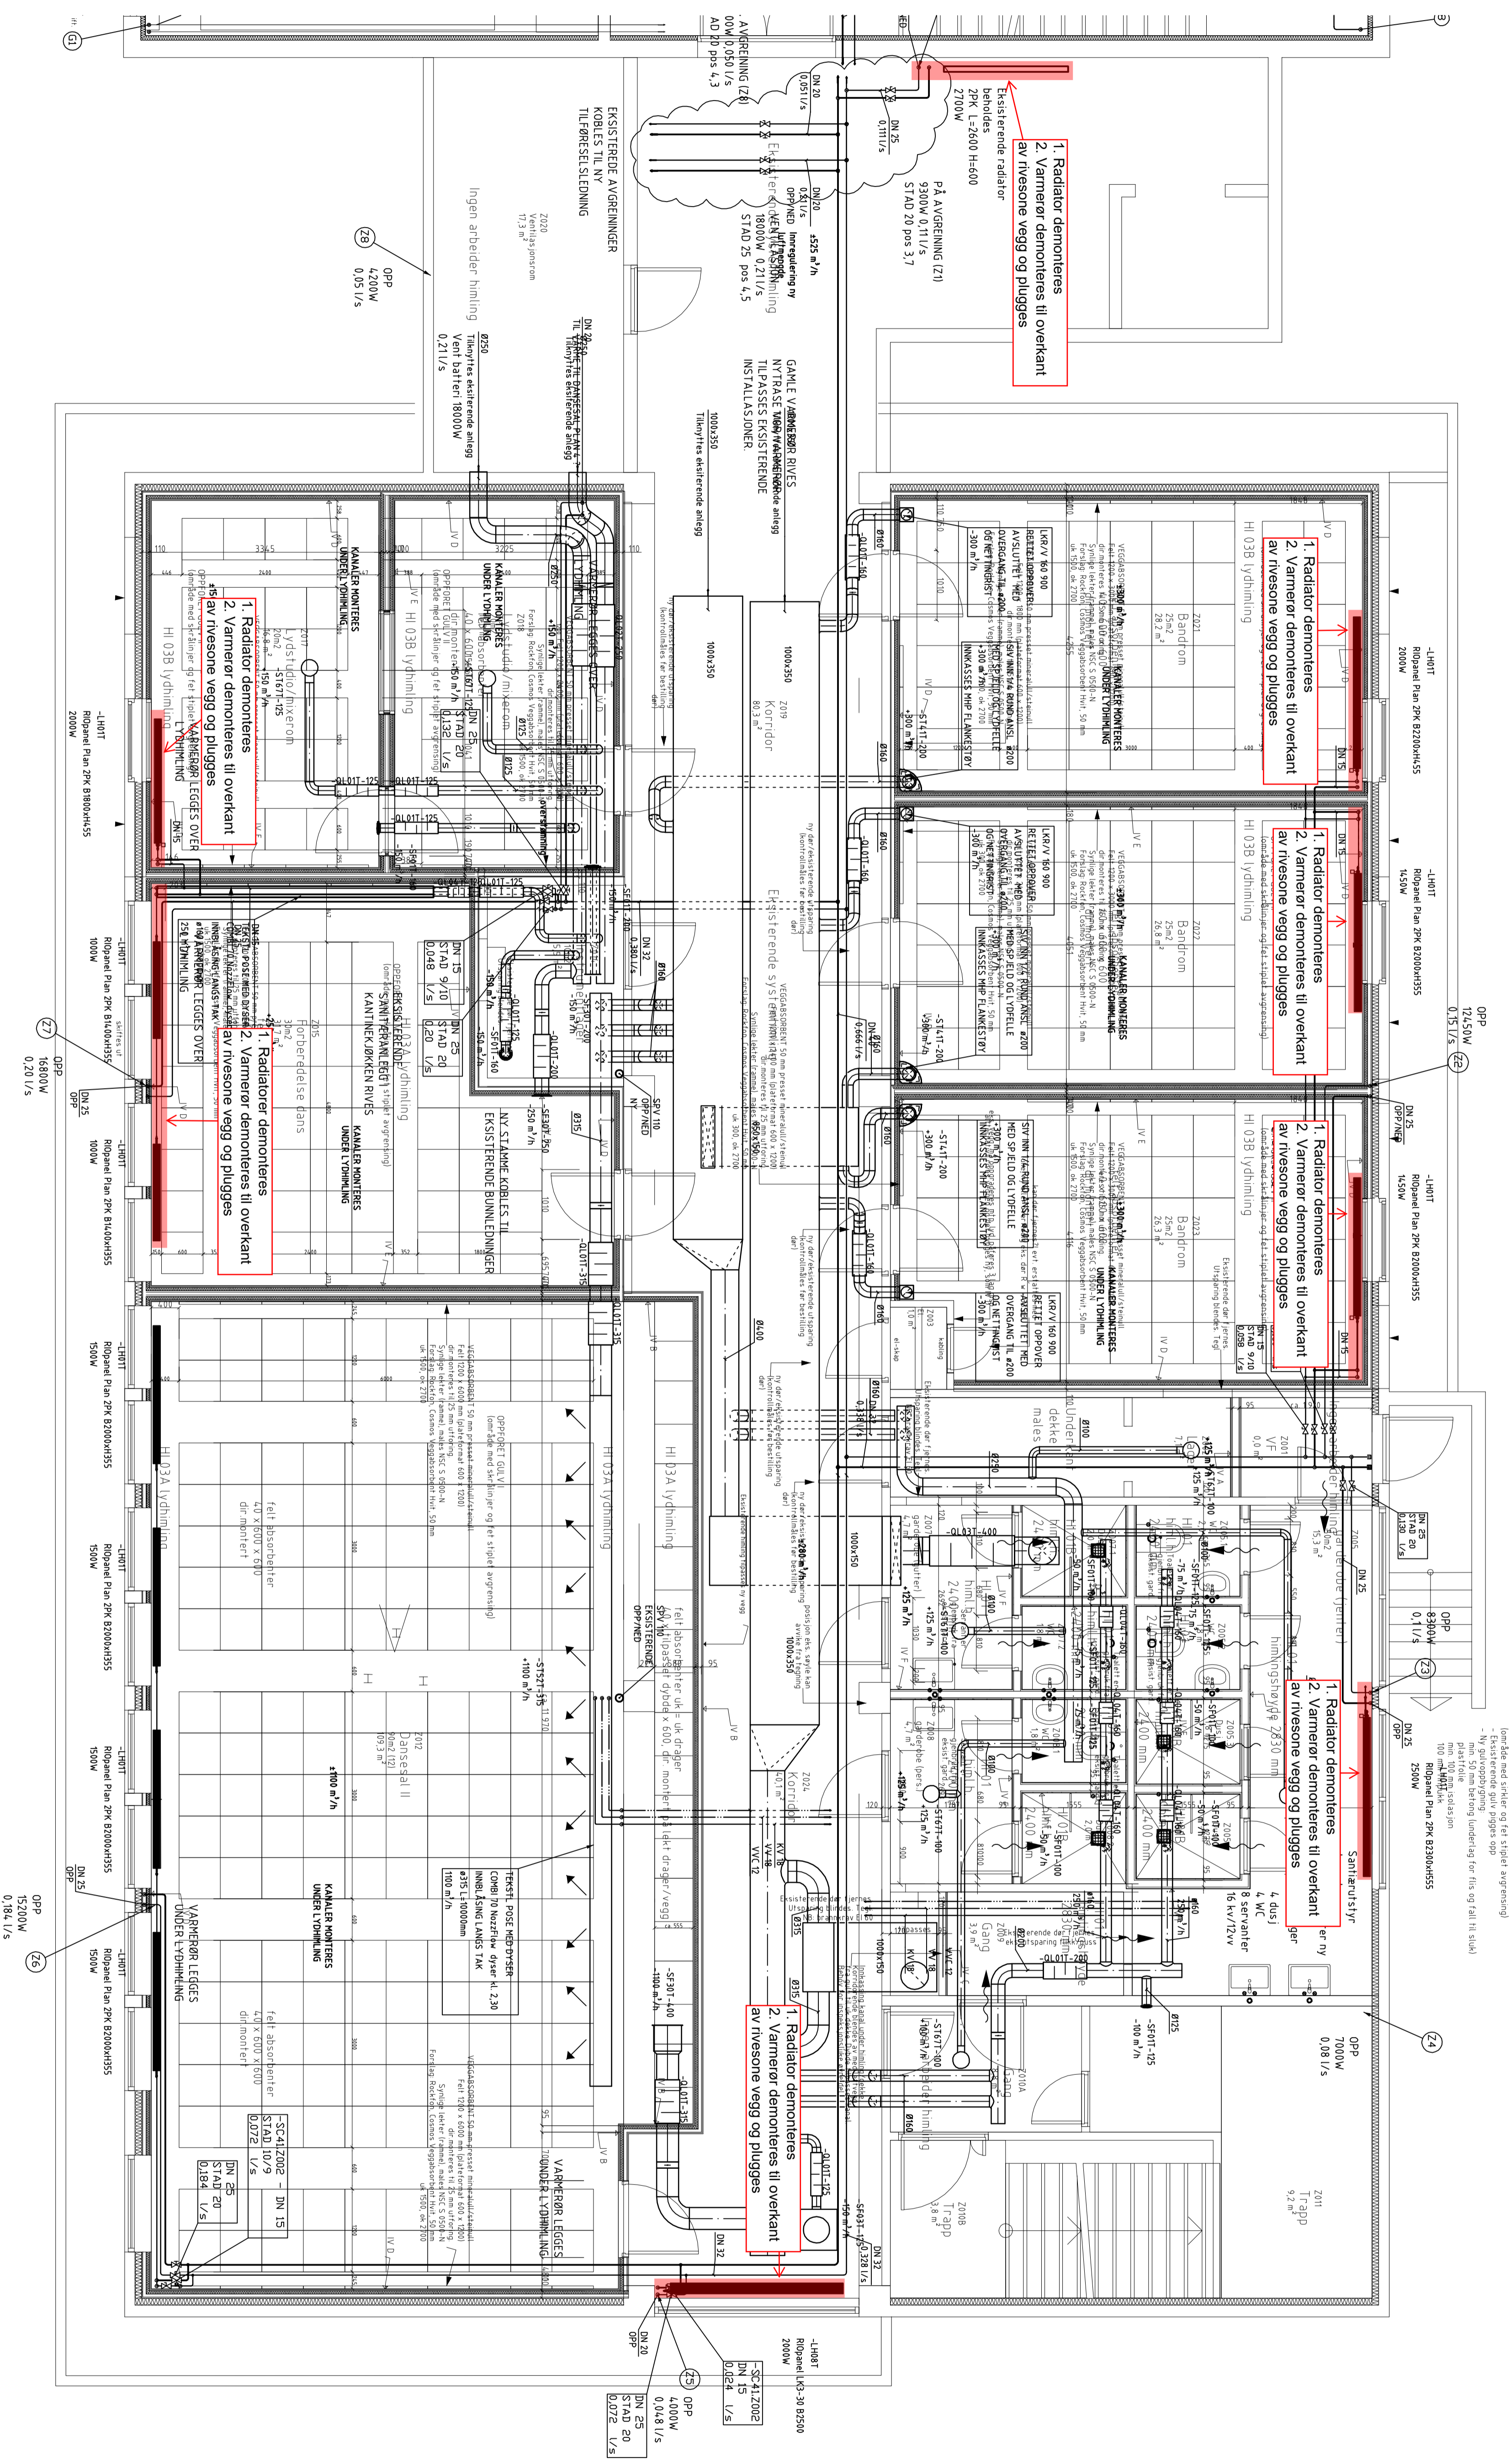

