



b2 - Snitt akse C bygg B1
1 : 50

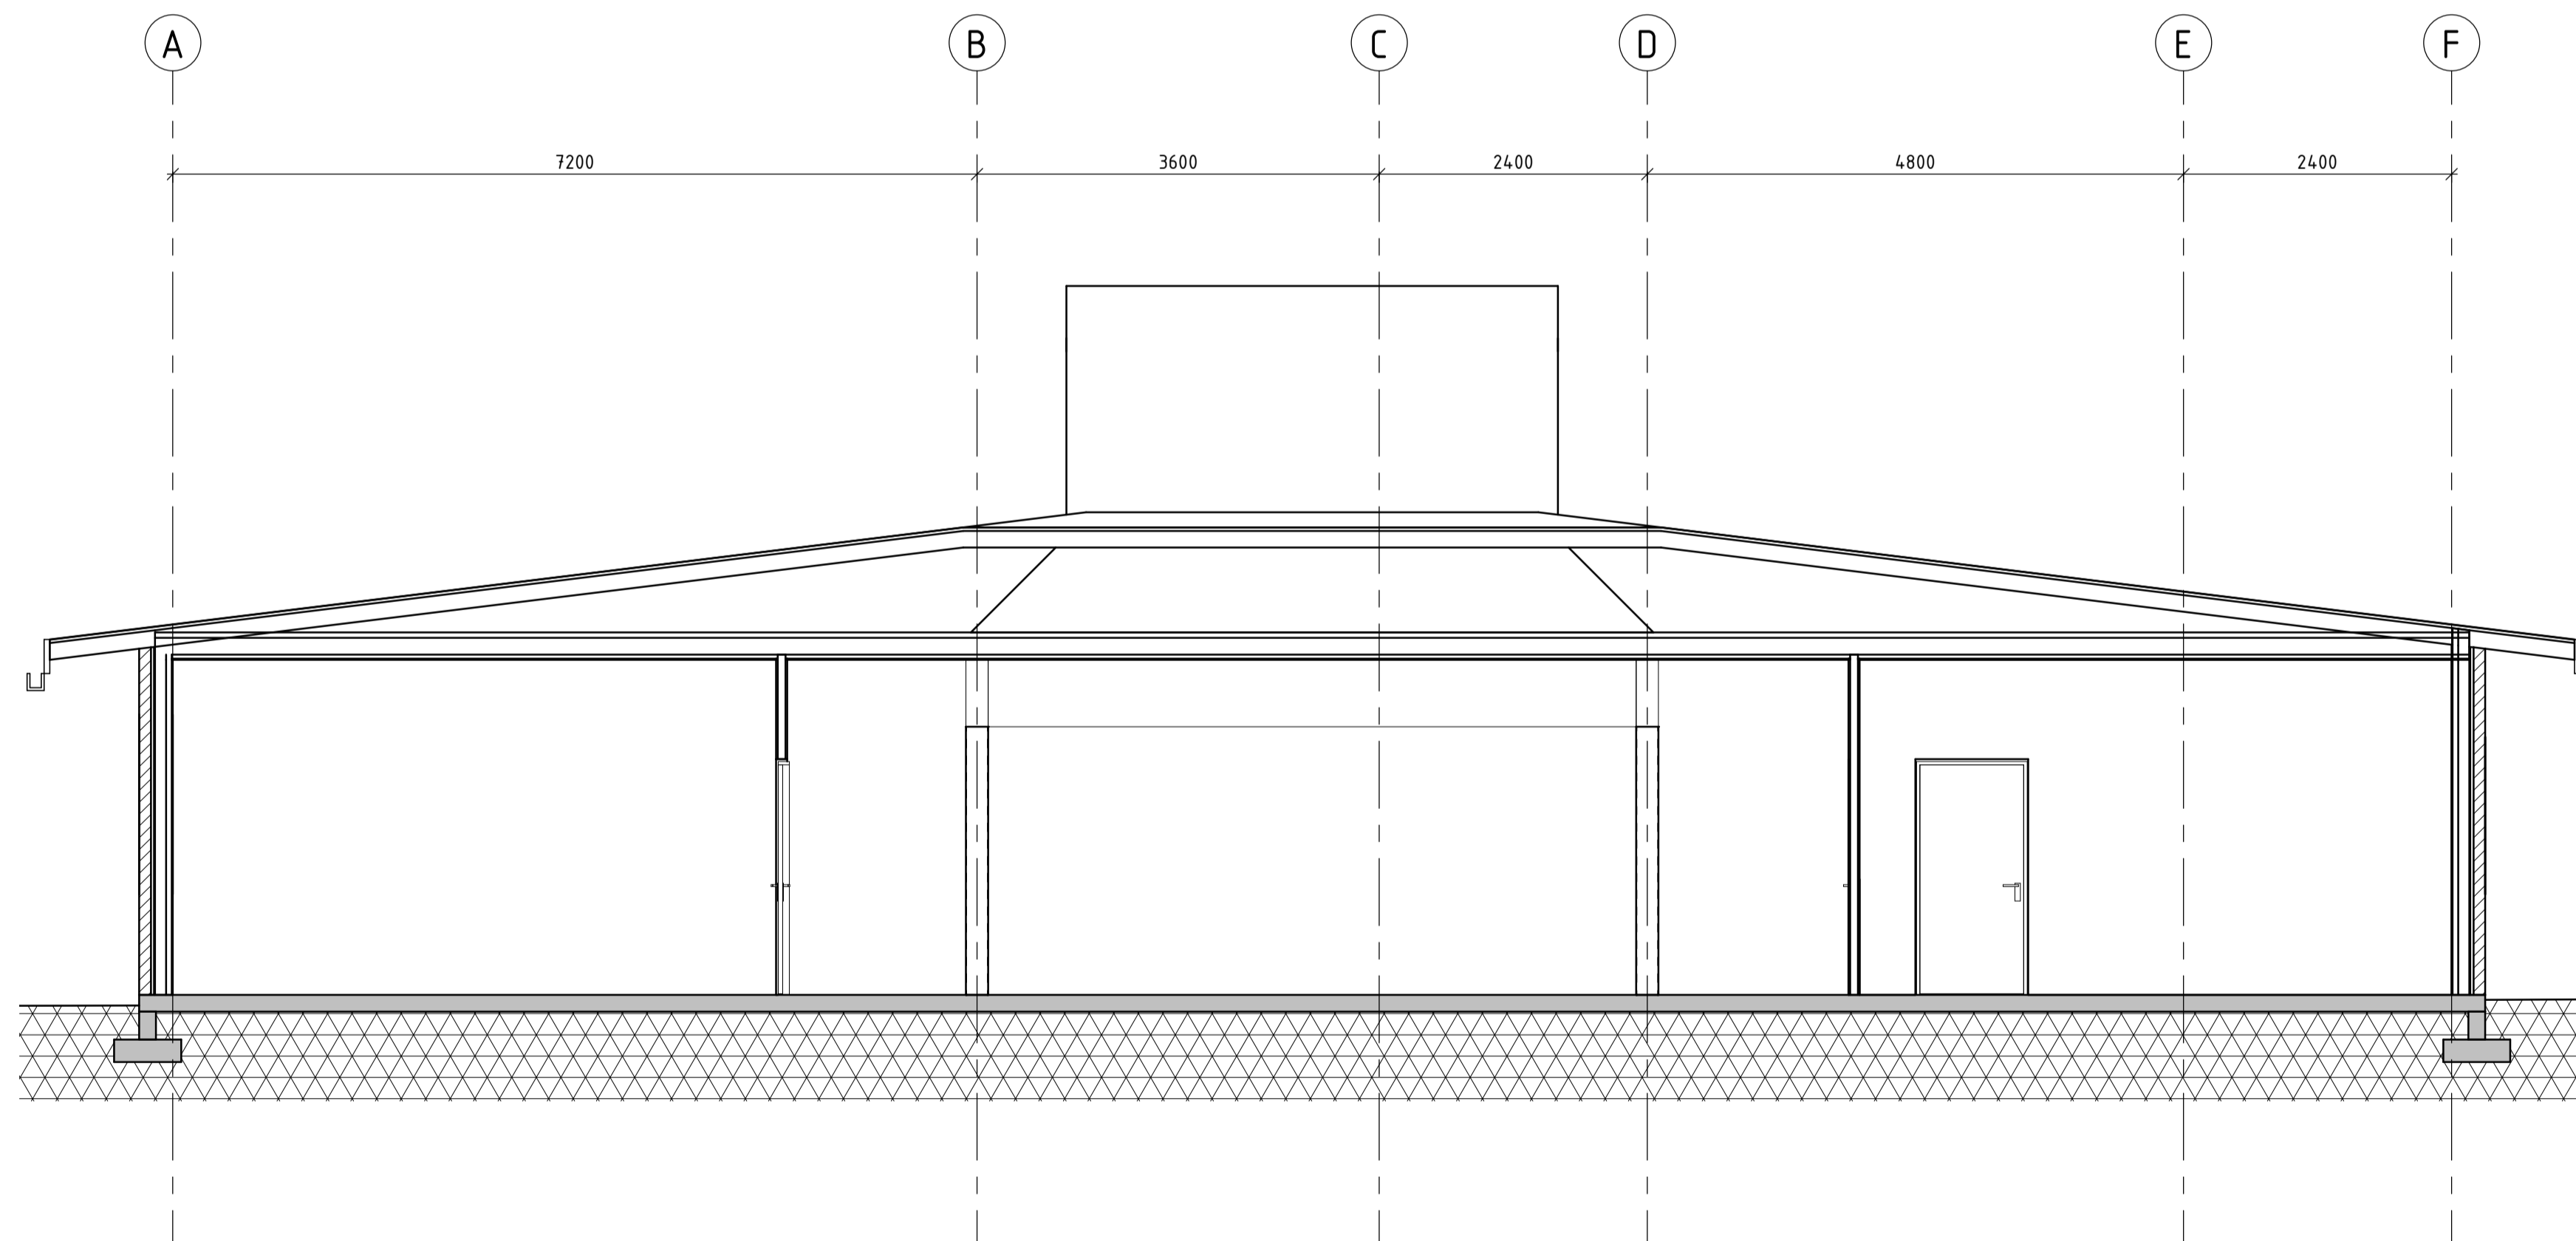

b1 - Snitt akse 7 bygg B2
1 : 50

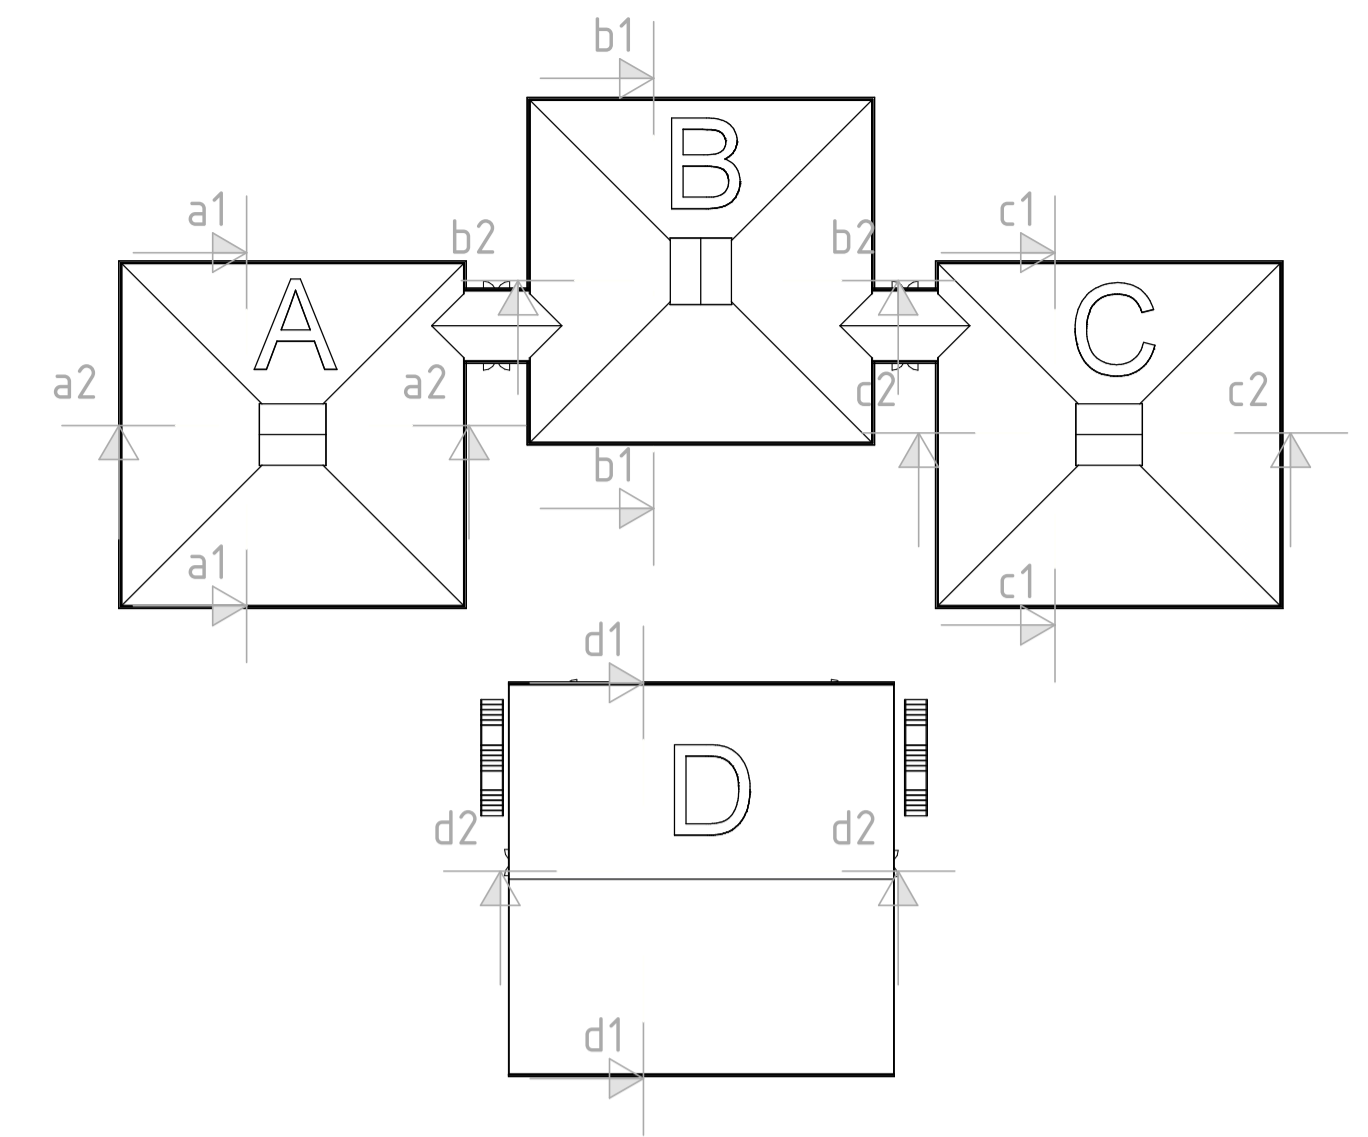

Arrangement snitt -Bygg B	Tegningsnummer	B A40 0402	Rev.
	Status	ARBEIDSUNDERLAG	

MERKNADER :
 -Tegninger er utarbeidet i henhold til motatt håndtegnet underlag fra 70/80-tallet.
 -Mål og detaljer kan avvike.

Rev	Dato	Beskrivelse	Nr.	Saksb / Sidem.k / Oppdr.a
		Låby skole	Tegnet av	Saksbehandler
		Låby skole - oppgradering ventilasjonsanlegg	ONSG	ALSS
		Arrangement snitt -Bygg B	Sidemannskontr.	Oppdragsansvarlig
			DF	TEHN
			Fag	Målestokk
			ARK/RIB	1:50
			Dato	
			07.11.2019	
		Oppdragsnr.	Status	
		A130315	ARBEIDSUNDERLAG	
		Tegningsnummer	B A40 0402	
				Rev

COWI

