
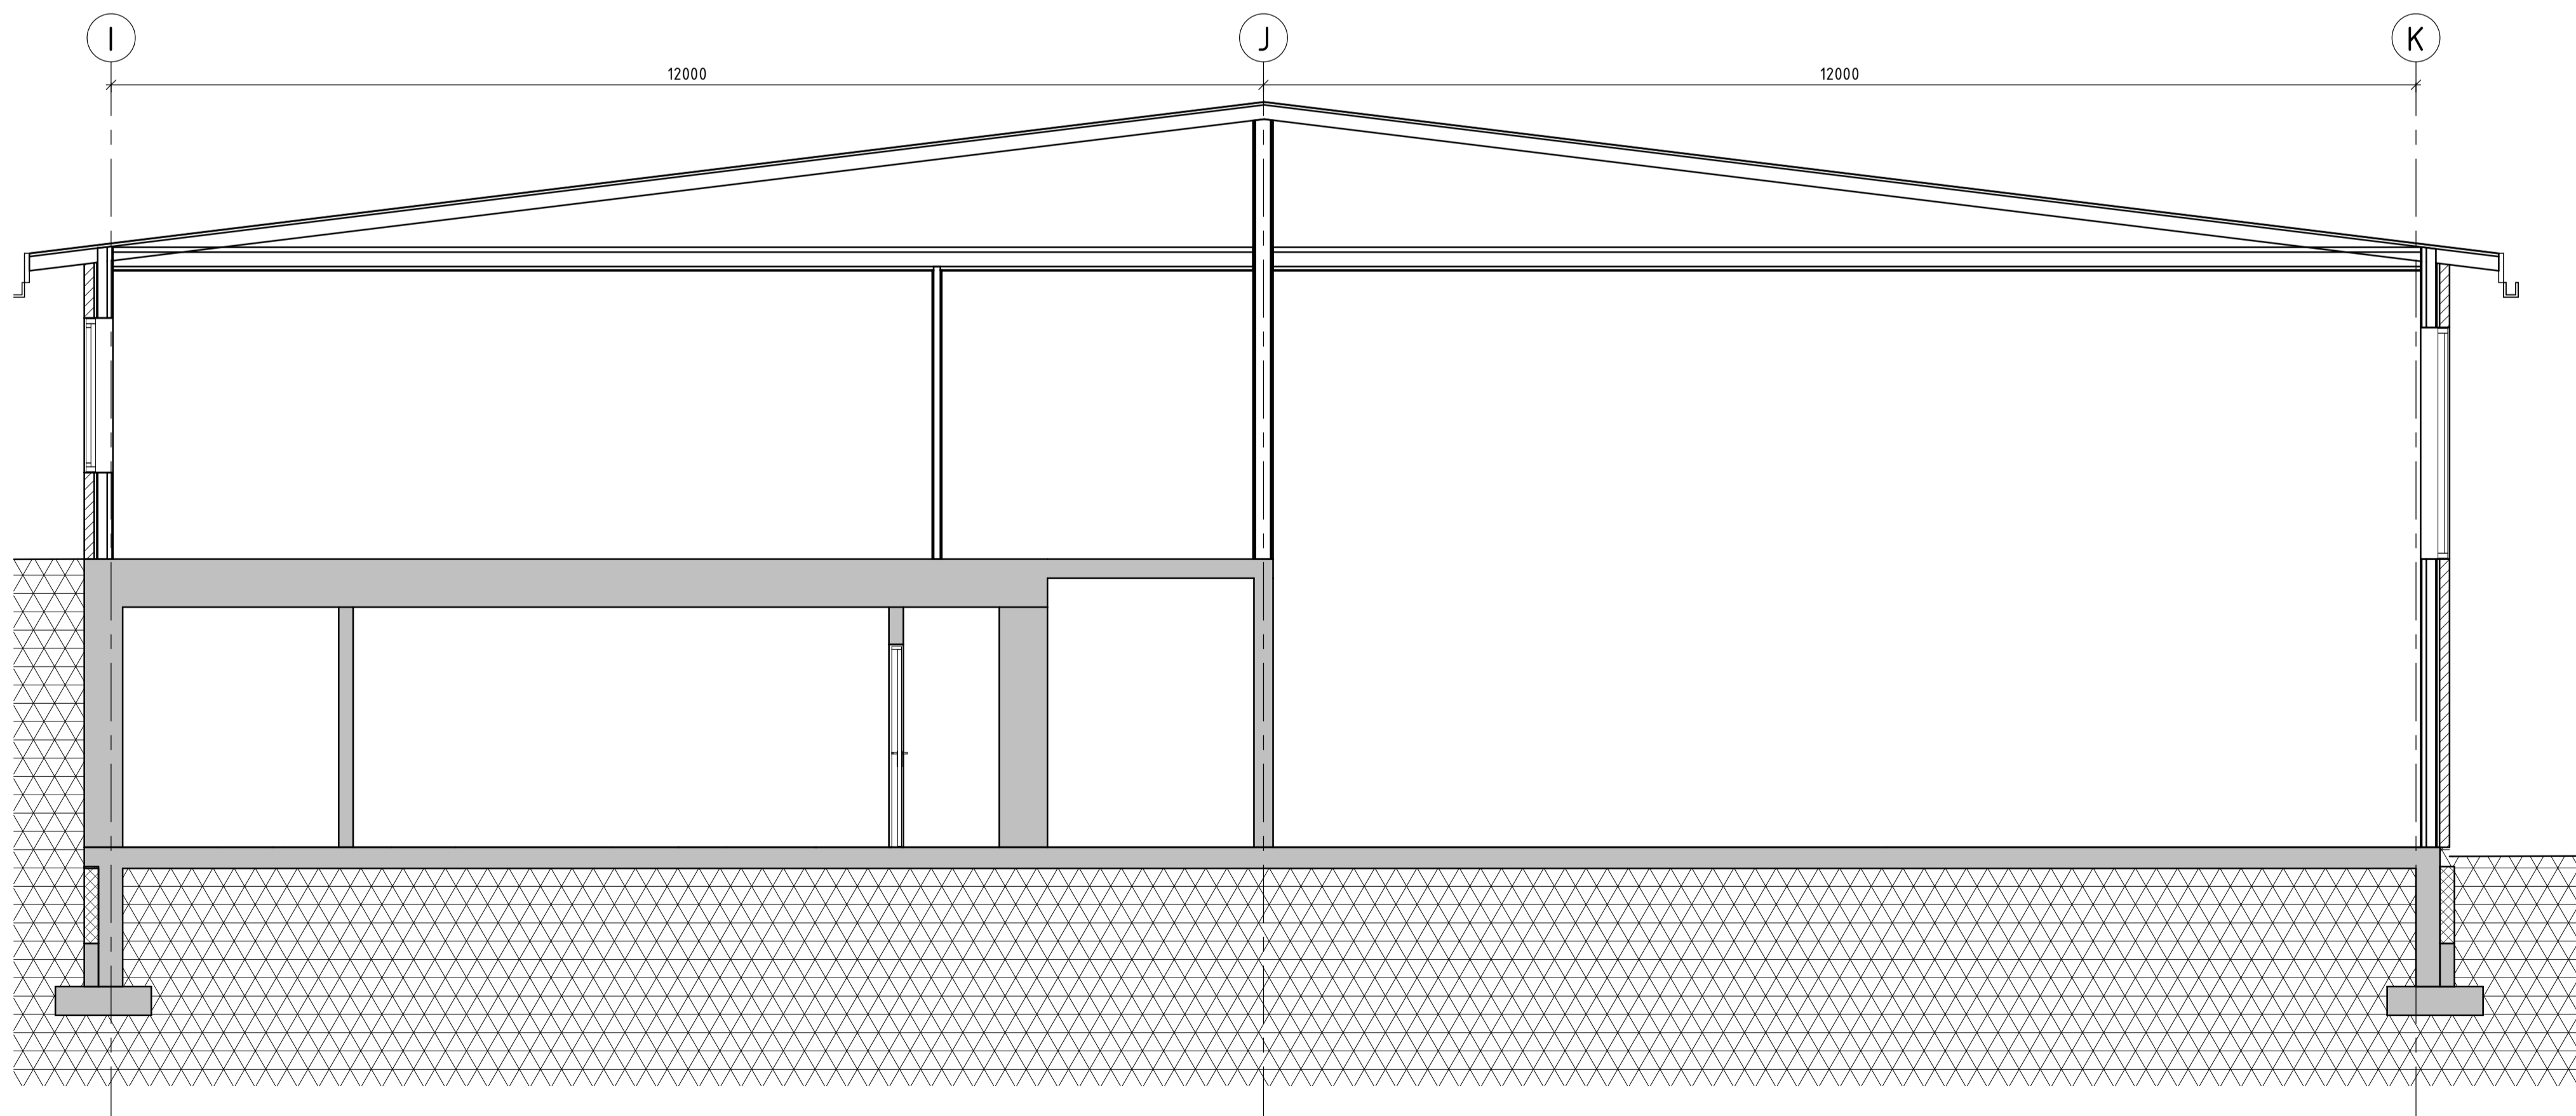


d2 - Snitt akse J bygg D
1 : 50

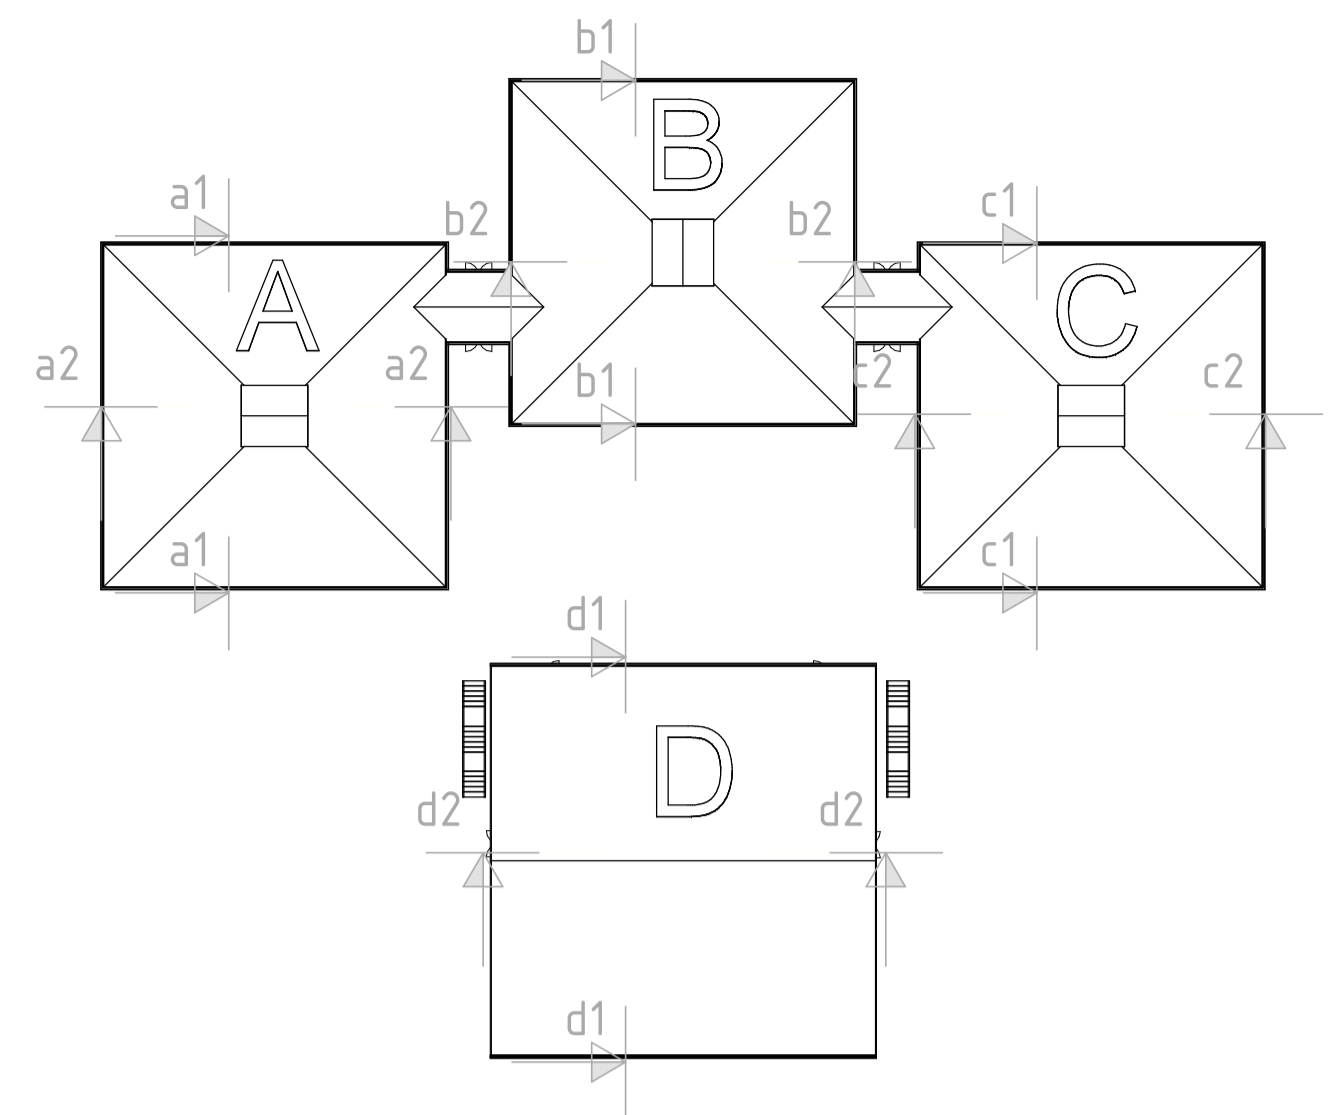

d1 - Snitt akse 7 bygg D1
1 : 50

Bygg D - Snitt akse J og 7	Tegningsnummer	D A40 0404	Rev.
	Status	ARBEIDSUNDERLAG	

MERKNADER :

- Tegninger er utarbeidet i henhold til motatt håndtegnet underlag fra 70/80-tallet.
- Mål og detaljer kan avvike.

Rev	Dato	Beskrivelse	Nr.	Saksb / Sidem.k / Oppdr.a
		Låby skole	Tegnet av ONSG	Saksbehandler ALSS
		Låby skole - oppgradering ventilasjonsanlegg	Sidemannskontr. DF	Oppdragsansvarlig TEHN
		Bygg D - Snitt akse J og 7	Fag ARK/RIB	Målestokk 1:50
			Dato 07.11.2019	
			Oppdragsnr. A130315	Status ARBEIDSUNDERLAG
			Tegningsnummer D A40 0404	Rev