



KONT. FOR VIKING SIBAVE

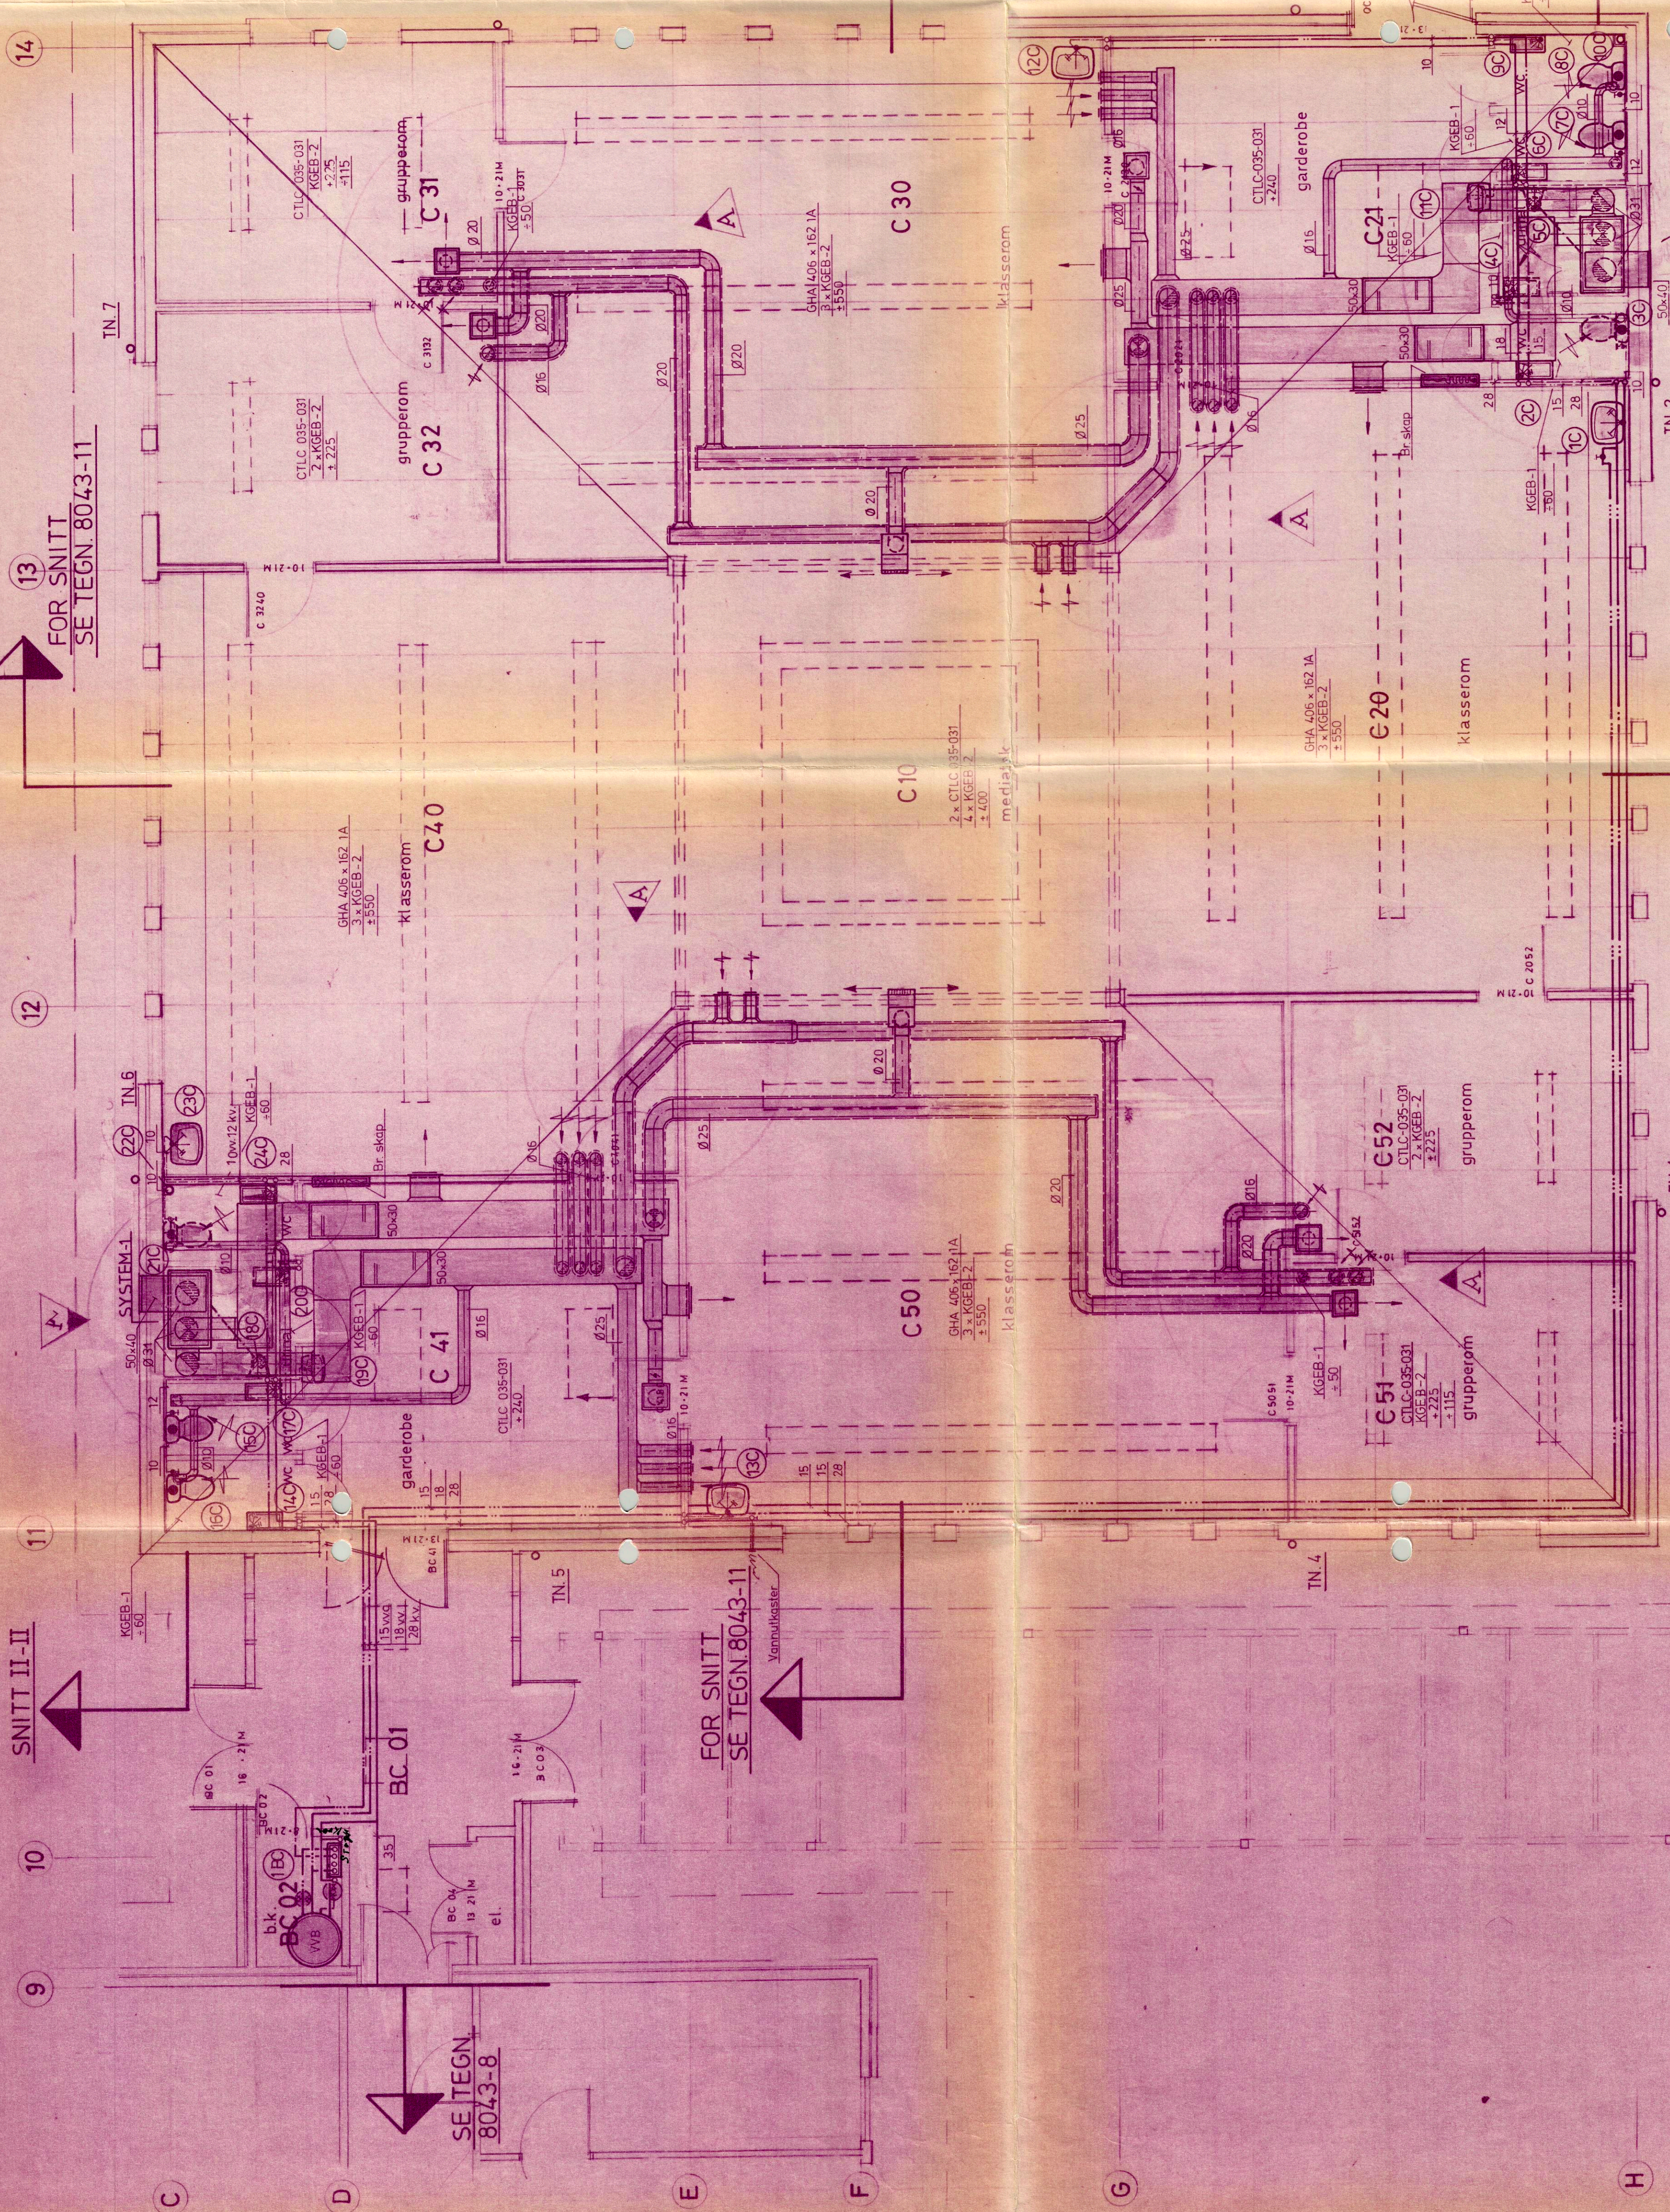

FOR SNITT  
SE TEGN. 8043-11

FOR SNITT  
SE TEGN. 8043-11

FOR SNITT  
SE TEGN. 8043-11

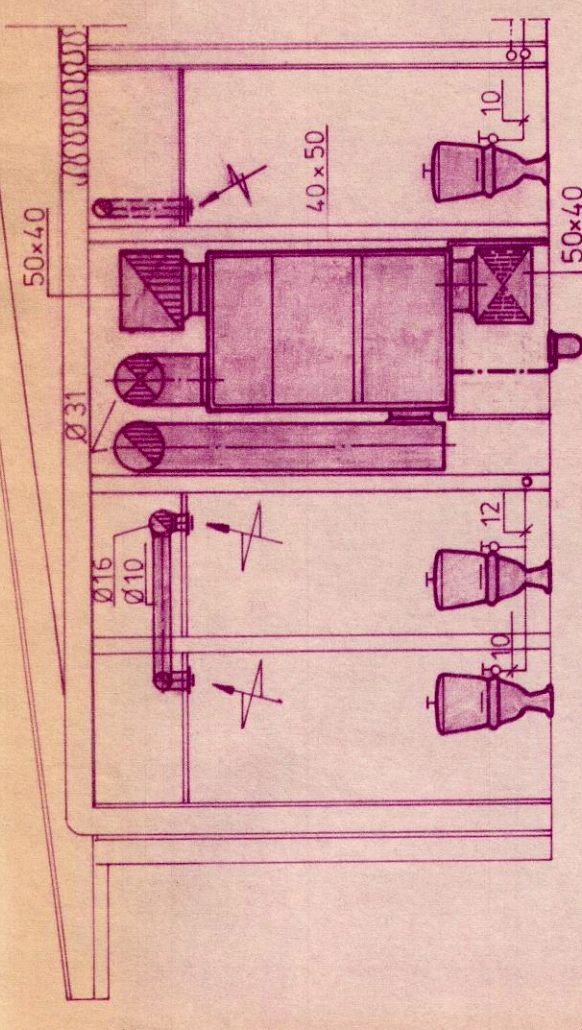

SNITT II-II

SNITT II-II

VVS

"C"

A	DIV. FORANDRING PÅ VENT ANLEGG	K.O.	110.81
Rev.	Rev. omfatter	Sign.	Dato
Målestokk		1:50	
Tegn. nr.		8043,9	
<b>LÅBY SKOLE</b> <b>HALDEN</b> VVS - ANLEGG C-BYGG PLAN SMÅSKOLE			
<b>PROSJEKTERING AS</b> 1600 FREDRINNSTAD OSLO J 1750 HALDEN Torger 4 Malstrøm 15 Tlf. 03131259 Tlf. 03184763 03216891			
MÅL:	TEGN. NR.		
REV:	DATE:		
ØRSTEIN, RUSTAD, ARNTZEN OG SOIHEIM	ARKITEKTER		
1750 HALDEN	M.N.A.L.		
TELEFON 031 84814			
032 / 7825			
11644			