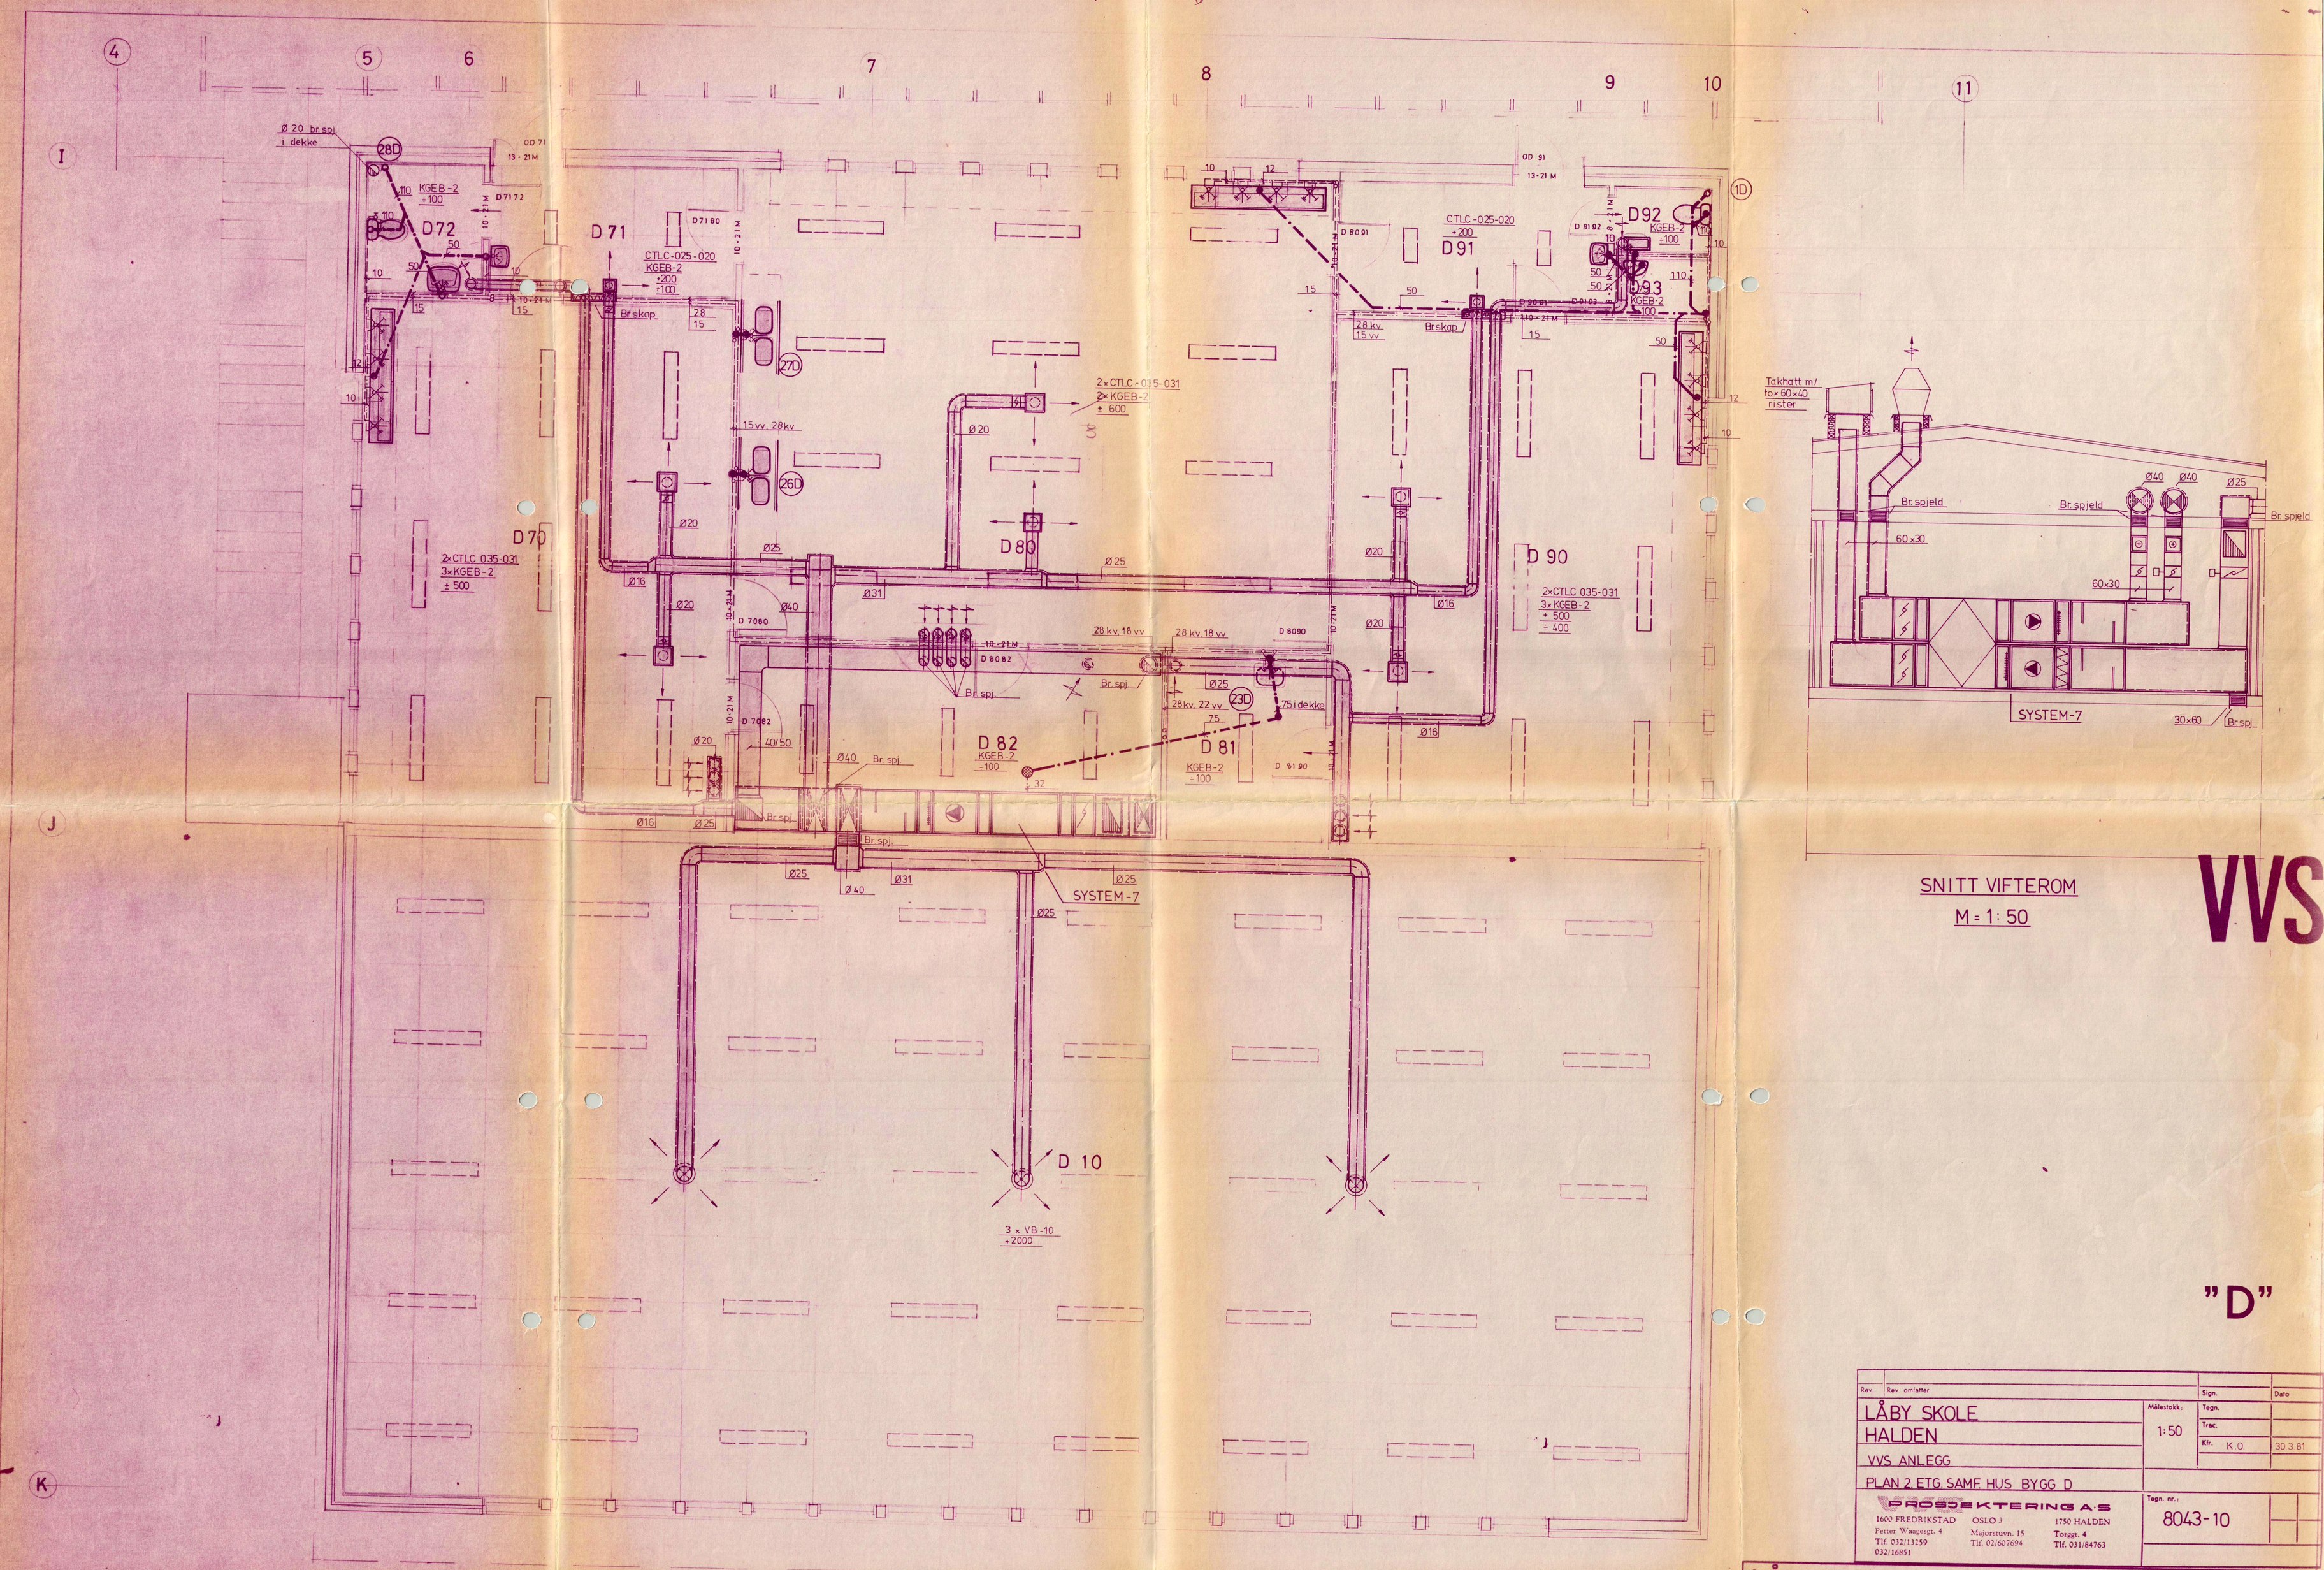
D 72
D 71
D 70
D 80
D 90
D 91
D 92
D 93
D 82
D 81
D 10
KGEB-2
CTLC-025-020
2×CTLC 035-031
3×KGEB-2
2×CTLC-035-031
2×KGEB-2
Br.skap
Br.spj.
Br.spjeld
Takhatt m/ to×60×40 rister
SYSTEM-7
3 × VB-10
+2000
SNITT VIFTEROM
M = 1:50
VVS
"D"
LÅBY SKOLE
HALDEN
VVS ANLEGG
PLAN 2. ETG. SAMF. HUS BYGG D
PROSJEKTERING A·S
1600 FREDRIKSTAD
Petter Wasgesgt. 4
Tlf. 032/13259
032/16851
OSLO 3
Majorstuvn. 15
Tlf. 02/607694
1750 HALDEN
Torggt. 4
Tlf. 031/84763
Rev.
Rev. omfatter
Sign.
Dato
Målestokk:
1:50
Tegn.
Trac.
Klr.
K.O.
30.3.81
Tegn. nr.:
8043-10
LÅBY SKOLE
MÅL:
DATO:
TEGN. NR.