


4 5 6 7 8 9 10 11

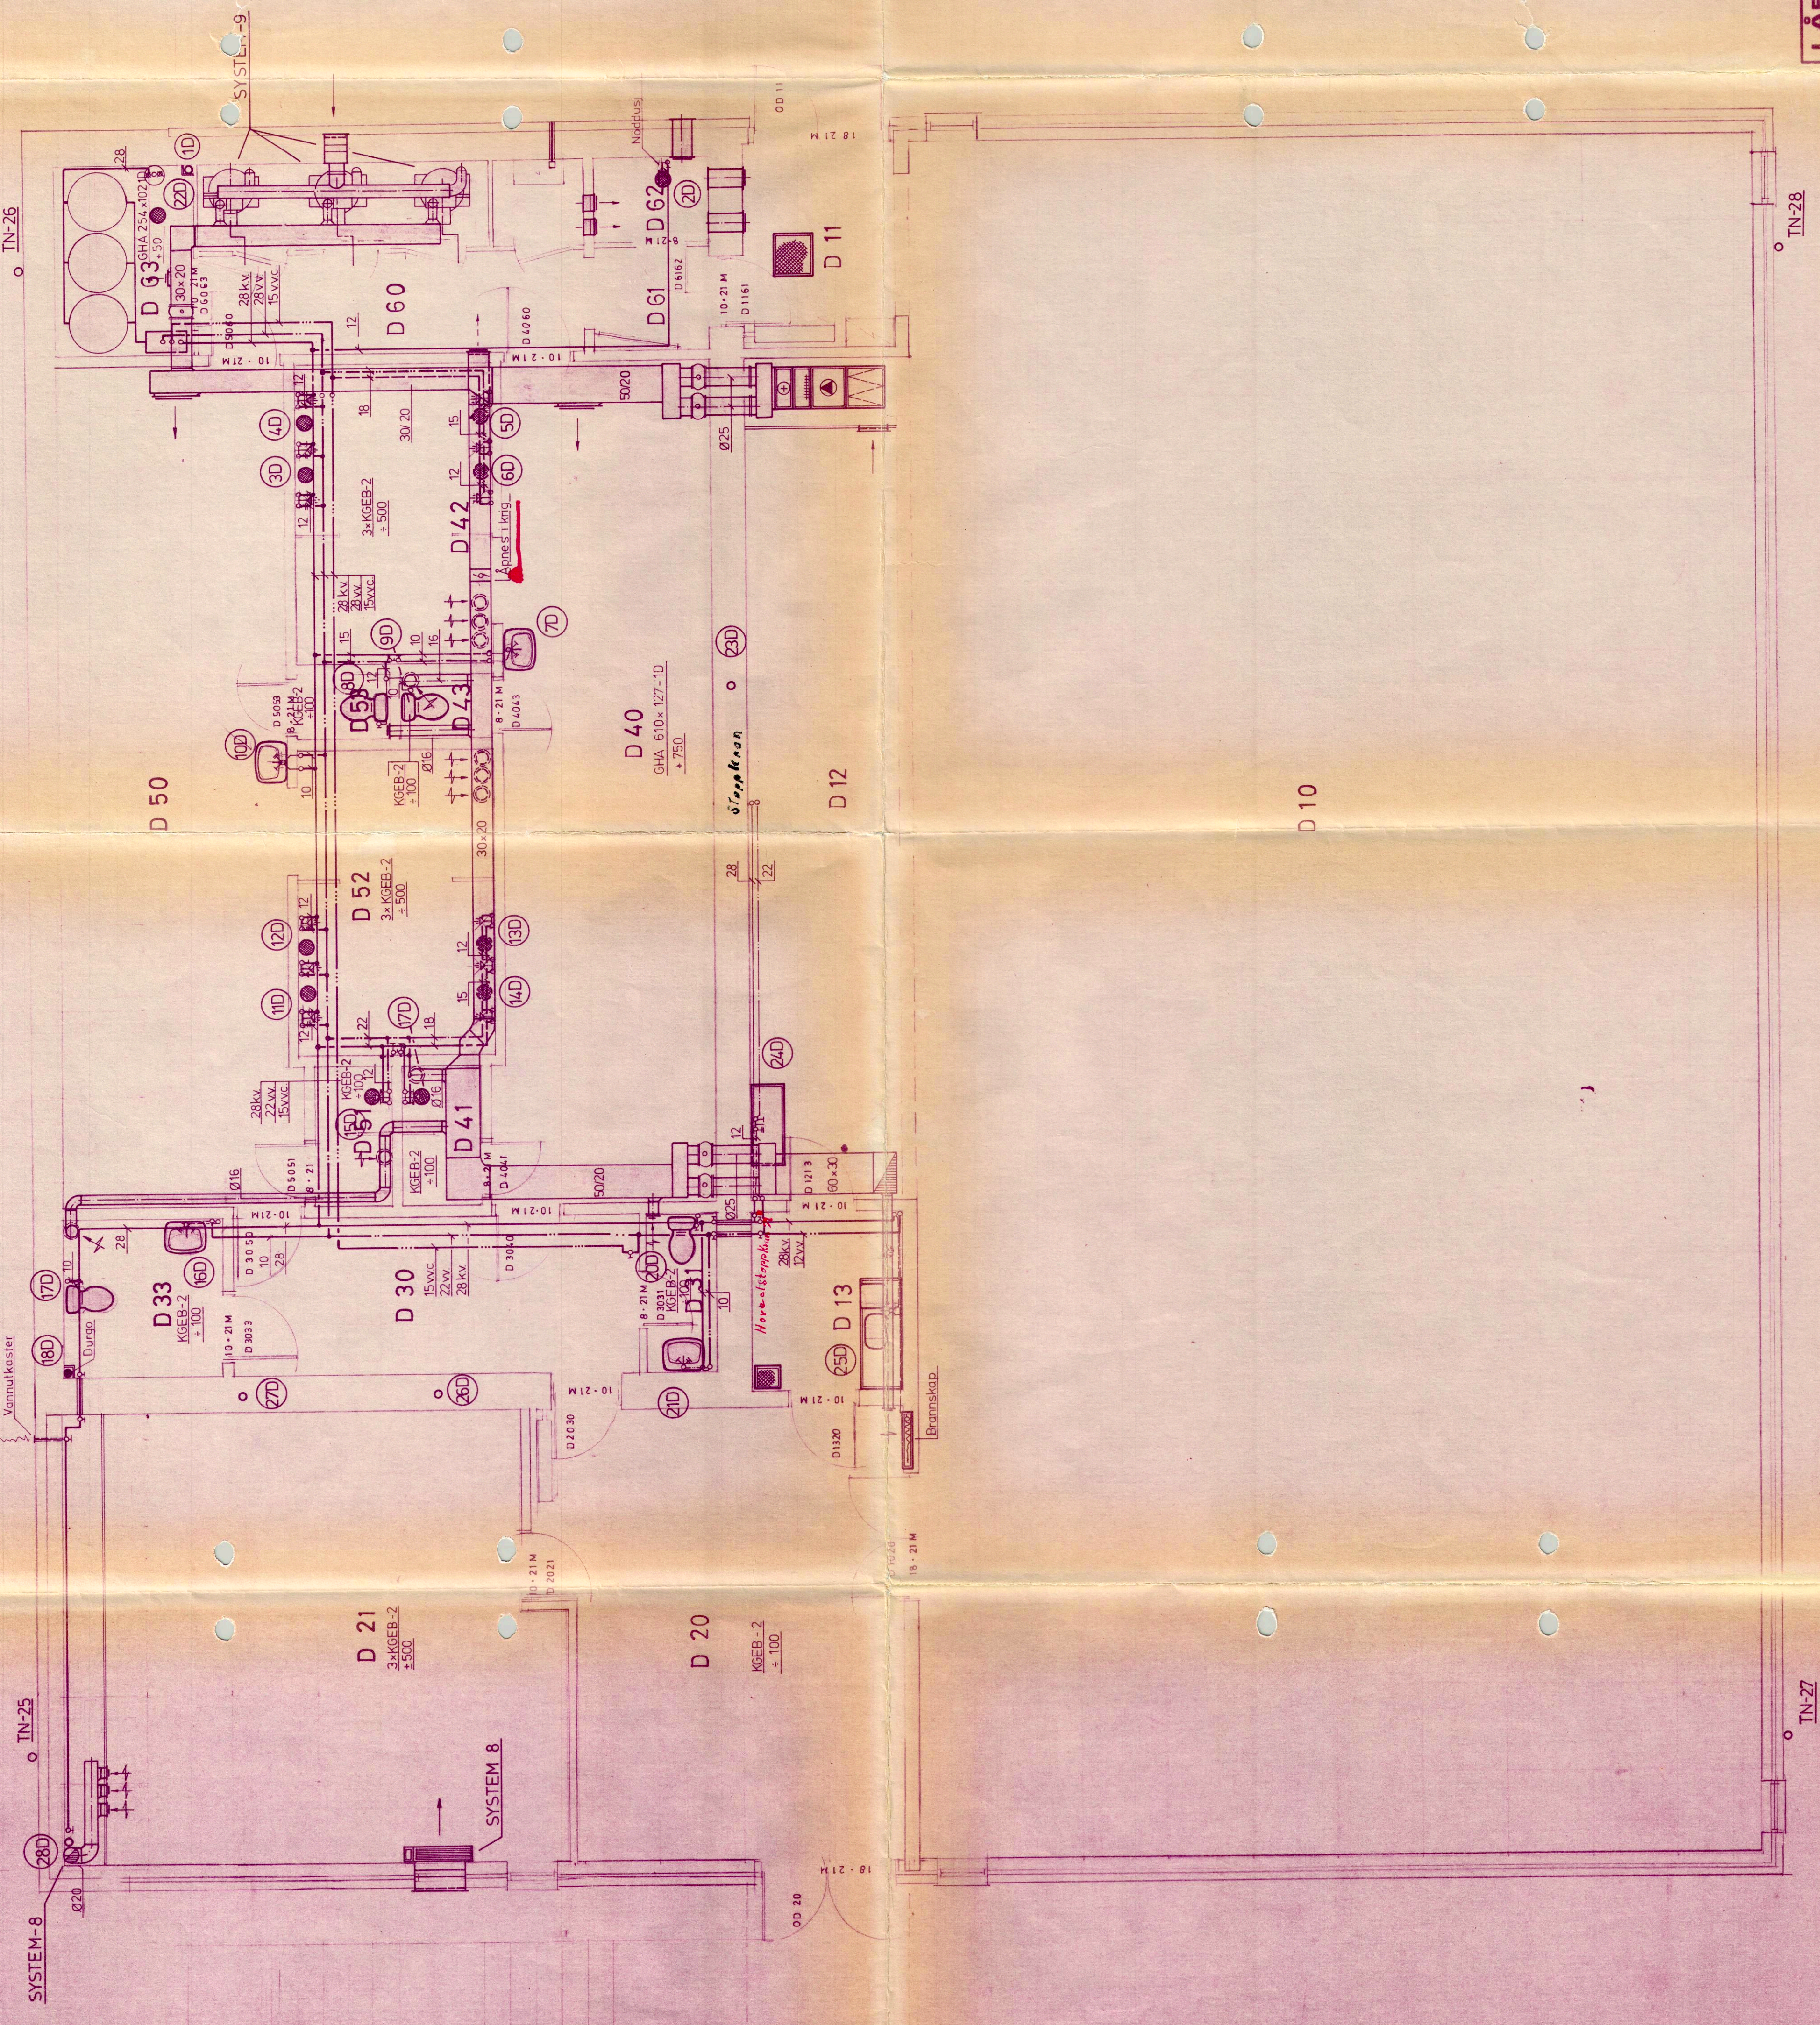

VVS

"D"

Rev.	Rev. nummer	Spes.	Tab.
Målestokk		1:50	
Tegn. nr.		8043-6	
LÅBY SKOLE HALDEN WS-ANLEGG D-BYGG PLAN U. ETG. SAME HUS			
PROSJEKTERING A/S 1400 FREDRIKSTAD OSLO 3 Telefon: 02113559 Telefax: 02160584 03216851			
MÅL:		TEGN. NR.	
DATO:		SIGN:	
ØYSTEIN RUSTAD — ARNTZEN OG SOLHEIM — ARKITEKTER — TELEFON 031/84814 — B5388 1750 HALDEN — 1600 FREDRIKSTAD — MNAL			