

Tegningsnummer	001	Revisjon	F01
----------------	-----	----------	-----


TEGNFORKLARING

Betegnelsen	Eksisterende	Prosjekterte	Betegnelsen	Eksisterende
Spillvannsledning			Høyspent jordkabel	
Vannledning			Høyspent luft	
Overvannsledning			Lavspent jordkabel	
Spill-, overvanns- og vannkum			Telefiber Infonett	

HENVISNINGER:
 - PRINSIPPTEGNINGER TEGN. 201 - 202
 - KUMSKISSER TEGN. 301 - 302

BESTEMMELSER:

- ALLE HØYDER MÅ KONTROLLMÅLES AV UTFØRENDE ENTREPRENØR FØR TILSTØTENDE LEDNINGSANLEGG OPPARBEIDES.
- VANNLEDNINGER LEVERES I KVALITET PE 100, SDR 11, C 1,6 MED BLÅ STRIPE.
- SPILLVANNsledning LEVERES I KVALITET PVC-U SN8.

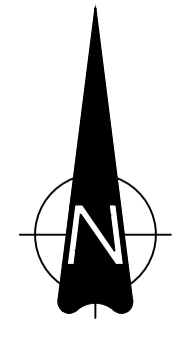

Dette dokumentet er utarbeidet av Norconsult AS som del av det oppdraget som fremgår nedenfor. Opphavsretten tilhører Norconsult AS. Dokumentet må bare benyttes til det formål som oppdragsavtalen beskriver, og må ikke kopieres eller gjøres tilgjengelig på annen måte eller i større utstrekning enn formålet tillater.

Røros kommune	Målestokk (gjelder A1)	1:1000
VA Stormveien Oversiktstegning VA		

F01	2019-10-15	For anskaffelse	TrALa	FrMKo	TrALa
Rev.	Dato	Beskrivelse	Utarbeidet	Fagkontroll	Godkjent

	Oppdragsnummer	Tegningsnummer	Revisjon
	5193451	001	F01